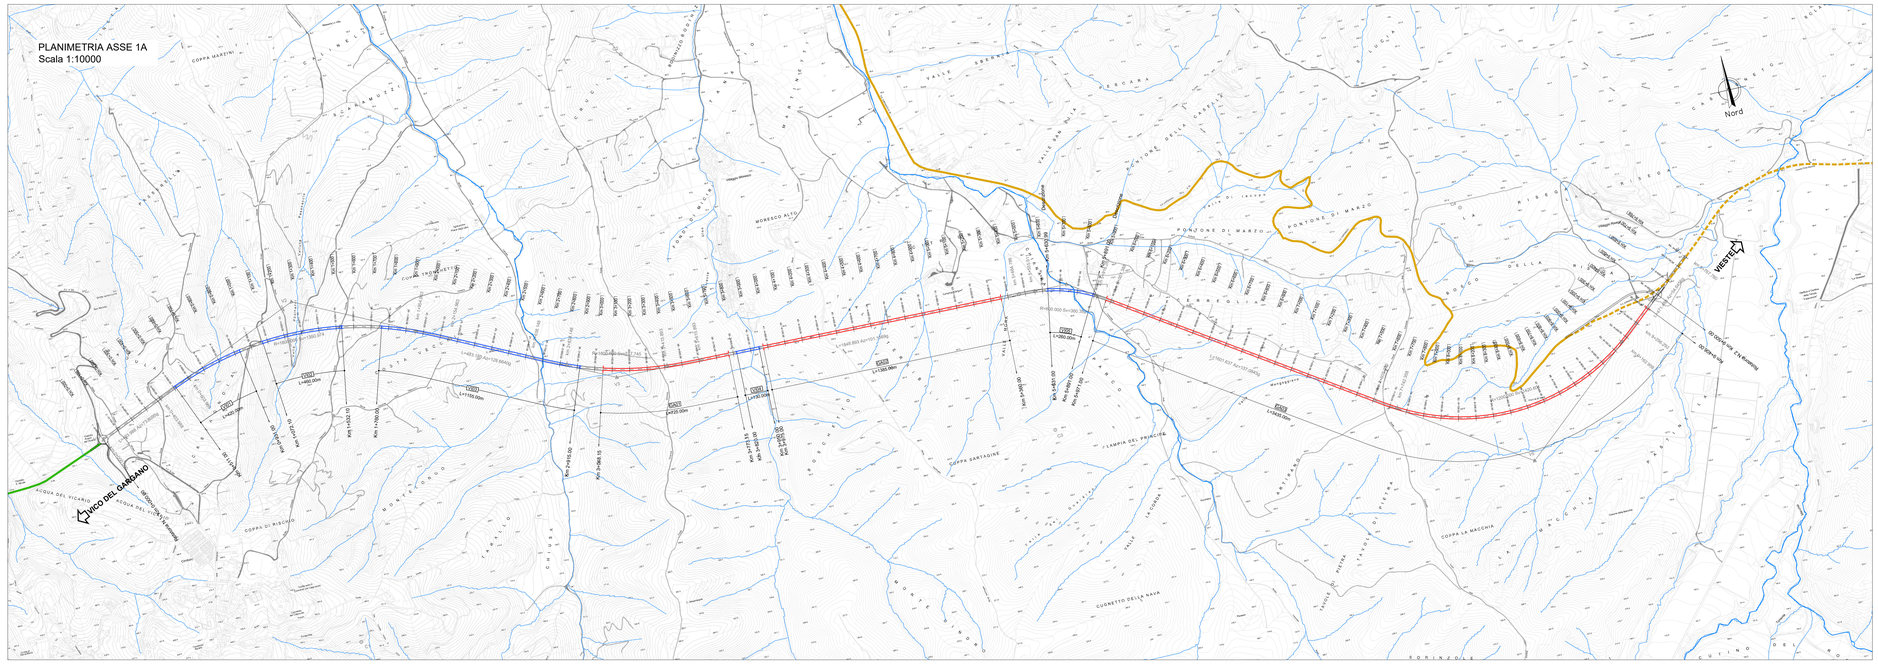

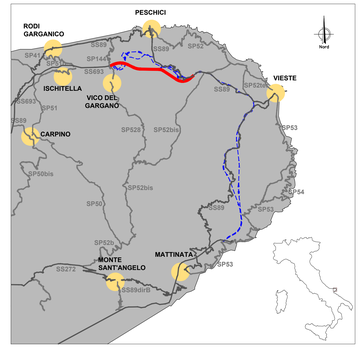

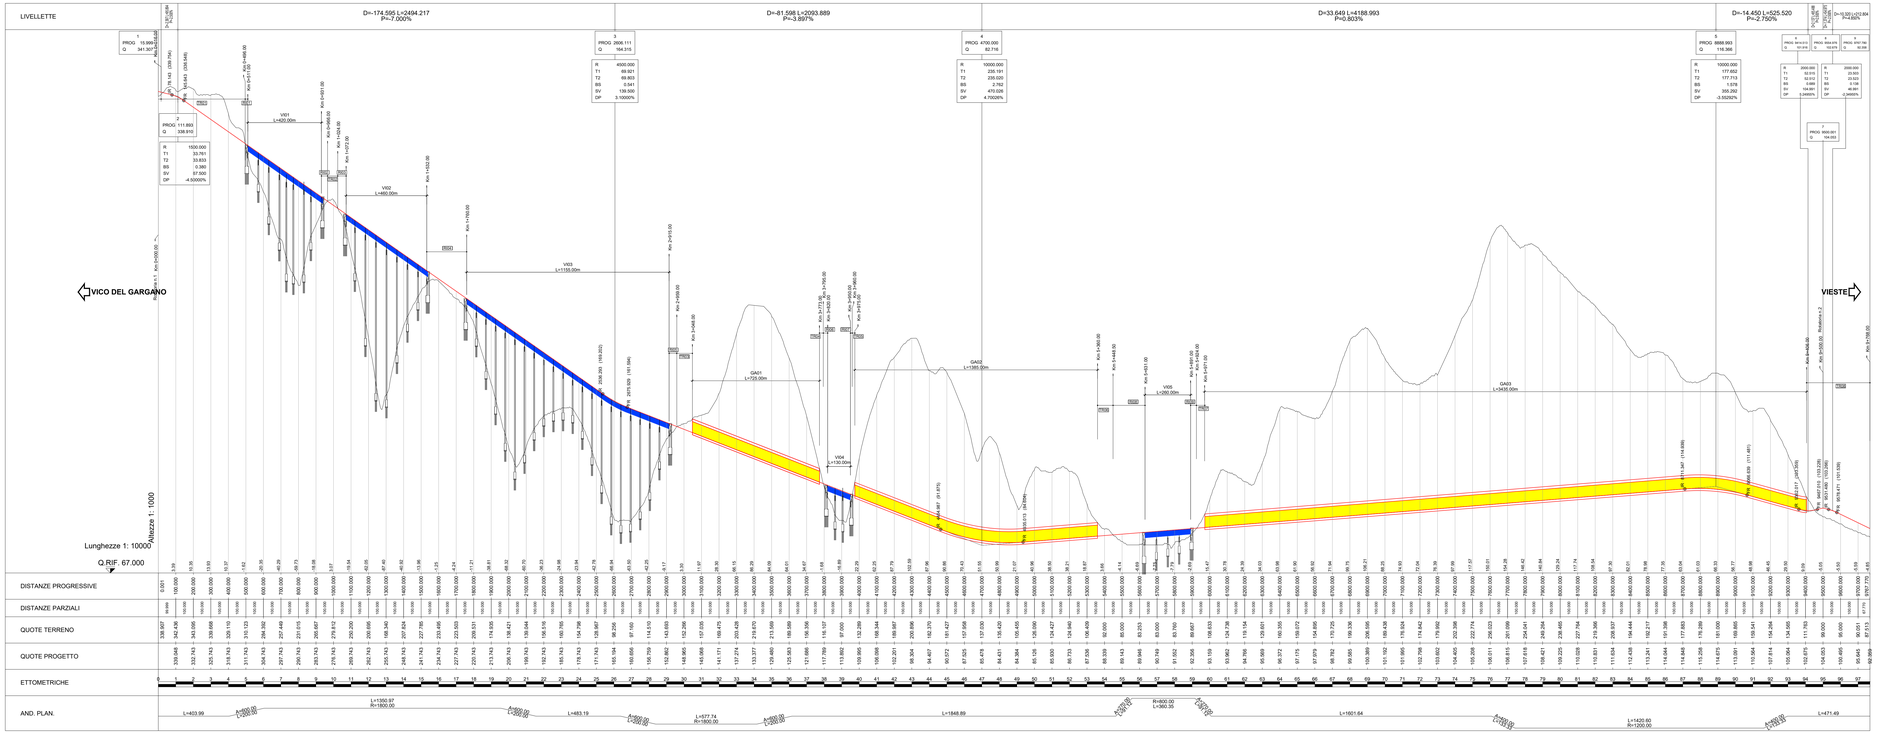

ASSE 1A	L TOTALI (m)
GALLERIE	5545.00 m
TRINCEE	1161.00 m
VIADOTTI	2425.00 m
RILEVATI	621.00 m

LEGENDA

- ASSE DI PROGETTO LOTTO "1A"
- VIABILITA' ESISTENTE DA DISMETTERE
- VIABILITA' ESISTENTE
- VIABILITA' DI RICUCITURA
- CORSI D'ACQUA

anas
GRUPPO FS ITALIANE

Direzione Progettazione e Realizzazione Lavori

S.S. 693 - SSV del Gargano
S.S. 89 Garganica
Collegamento Vico del Gargano - Mattinata

DOCUMENTO DI FATTIBILITA' DELLE ALTERNATIVE PROGETTUALI

COD. BA28

PROGETTAZIONE: ATI SINTAGMA - SIPAL - TECNIC - GDG - ICARIA - AMBIENTE

IL RESPONSABILE DELL'INTEGRAZIONE DELLE PRESTAZIONI SPECIALISTICHE:
Dott. Ing. Nando Granieri
Ordine degli Ingegneri della Prov. di Perugia n° A351

IL PROGETTISTA:
Dott. Ing. Elena Bartolucci
Ordine degli Ingegneri della Prov. di Perugia n° A3217

IL GEOLOGO:
Dott. Geol. Giorgio Cerquiglini
Ordine dei Geologi della Regione Umbria n°108

IL COORDINATORE PER LA SICUREZZA IN FASE DI PROGETTAZIONE:
Dott. Ing. Mario Abram
Ordine degli Ingegneri della Prov. di Perugia n° A2808

IL RESPONSABILE DI PROGETTO
Dott. Ing. Alberto Sanchirico

IL R.U.P.
Dott. Ing. Rocco Lapenta

IL GRUPPO DI PROGETTAZIONE:

MANDATARIA: Sintagma
Dott.Ing. N.Granieri
Dott.Ing. V.Truffini
Dott.Ing. E.Bartolucci
Dott.Arch. A.Braschini
Dott.Ing. E.Bartolucci
Dott.Ing. G.Cerquiglini
Dott.Geol. F.Cerquiglini
Dott.Ing. F.Ferrari
Dott.Arch. C.Pesaresi
Dott. Agr. F.Bartolucci

MANDANTI: SIPAL
Dott. Ing. A.Turco
Dott. Ing. J.Turaglio
Dott. Ing. F.Bianco
Dott. Ing. R.Pescarini

TECNIC
Dott. Ing. G.Carlucci
Dott. Ing. C.Sanna
Dott. Ing. C.Nardi

GEOTECNICA DEL GARGANO
Dott. Ing. G.Carlucci
Dott. Ing. C.Sanna
Dott. Ing. R. Morace
Dott. Ing. S.Sacconi

ICARIA
Dott. Ing. V.Robiscoro
Dott. Ing. F.Mancini
Dott. Ing. G.Vanni S.
Dott. Ing. V.Pluvio

ambiente
Dott. Ing. A.Lucioni
Dott. Ing. F.Ferrucci
Dott. Ing. V.Cardini
Dott. Ing. S.Bugliani

PROTOCOLLO | DATA

ALTERNATIVE PROGETTUALI

Plano profilo di progetto asse 1A

CODICE PROGETTO		NOME FILE		REVISIONE	SCALA:
PROGETTO: DPBA28	LIV. PROG.: F	ANNO: 21	CODICE ELAB.: T00PS00STDPF01	A	1:10000/1000

REV.	DESCRIZIONE	DATA	REDATTO	VERIFICATO	APPROVATO
A	EMISSIONE	OTTOBRE 2021	PACIOSELLI	BARTOLUCCI	GRANIERI