


ASSE 1B1	TOTALI
GALLERIE	2070.00 m
TRINCEE	713.00 m
VIADOTTI	2175.00 m
RILEVATI	1000.00 m

LEGENDA

- ASSE DI PROGETTO LOTTO "1B1"
- VIABILITA' ESISTENTE DA DIMETTERE
- VIABILITA' ESISTENTE
- VIABILITA' DI RICOSTRUZIONE
- CORSO D'ACQUA

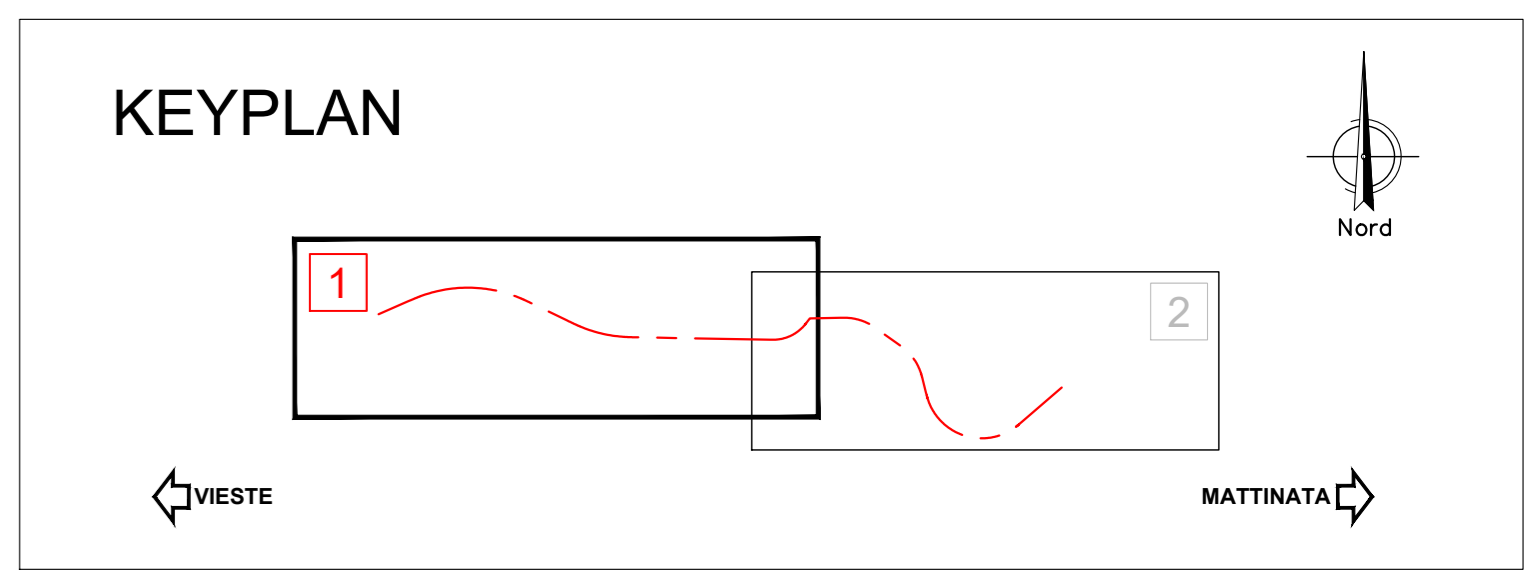

Sanas
GRUPPO FS ITALIANE

Direzione Progettazione e Realizzazione Lavori

S.S. 693 - SSV del Gargano
S.S. 89 Garganica
Collegamento Vico del Gargano - Mattinata

DOCUMENTO DI FATTIBILITA' DELLE ALTERNATIVE PROGETTUALI COD. BA28

PROGETTAZIONE: ATI SINTAGMA - SIPAL - TECNIC - GDG - ICARIA - AMBIENTE

IL RESPONSABILE DELL'INTEGRAZIONE DELLE PRESTAZIONI SPECIALISTICHE:
Dot. Ing. Nando Granieri

IL COORDINATORE PER LA SICUREZZA IN FASE DI PROGETTAZIONE:
Dot. Ing. Marco Abram

IL RESPONSABILE DI PROGETTO:
Dot. Ing. Alberto Santurro

IL R.U.P.:
Dot. Ing. Rocco Lapenta

MANDATARIA: **Sintagma**

MANDANTI: **TECNIC**

IL PROGETTISTA:
Dot. Ing. Elena Bartolucci

IL GEOLOGO:
Dot. Geol. Giorgio Compagnoni

IL RESPONSABILE PER LA SICUREZZA IN FASE DI PROGETTAZIONE:
Dot. Ing. Marco Abram

IL R.U.P.:
Dot. Ing. Rocco Lapenta

ALTERNATIVE PROGETTUALI
Plano profilo di progetto asse 1B tav 1/2

CODICE PROGETTO: DPBA28
LIV. PROJ. ANNO: F 21
CODICE ELAB.: T00P000SDPFD02
REVISIONE: A
SCALA: 1:10000/1000

REVISIONI:

REV.	DESCRIZIONE	DATA	REDATTO	VERIFICATO	APPROVATO
A	EMISSIONE	OTTBRE 2021	PAOLOLLI	BARTOLOCCI	GRANIERI