
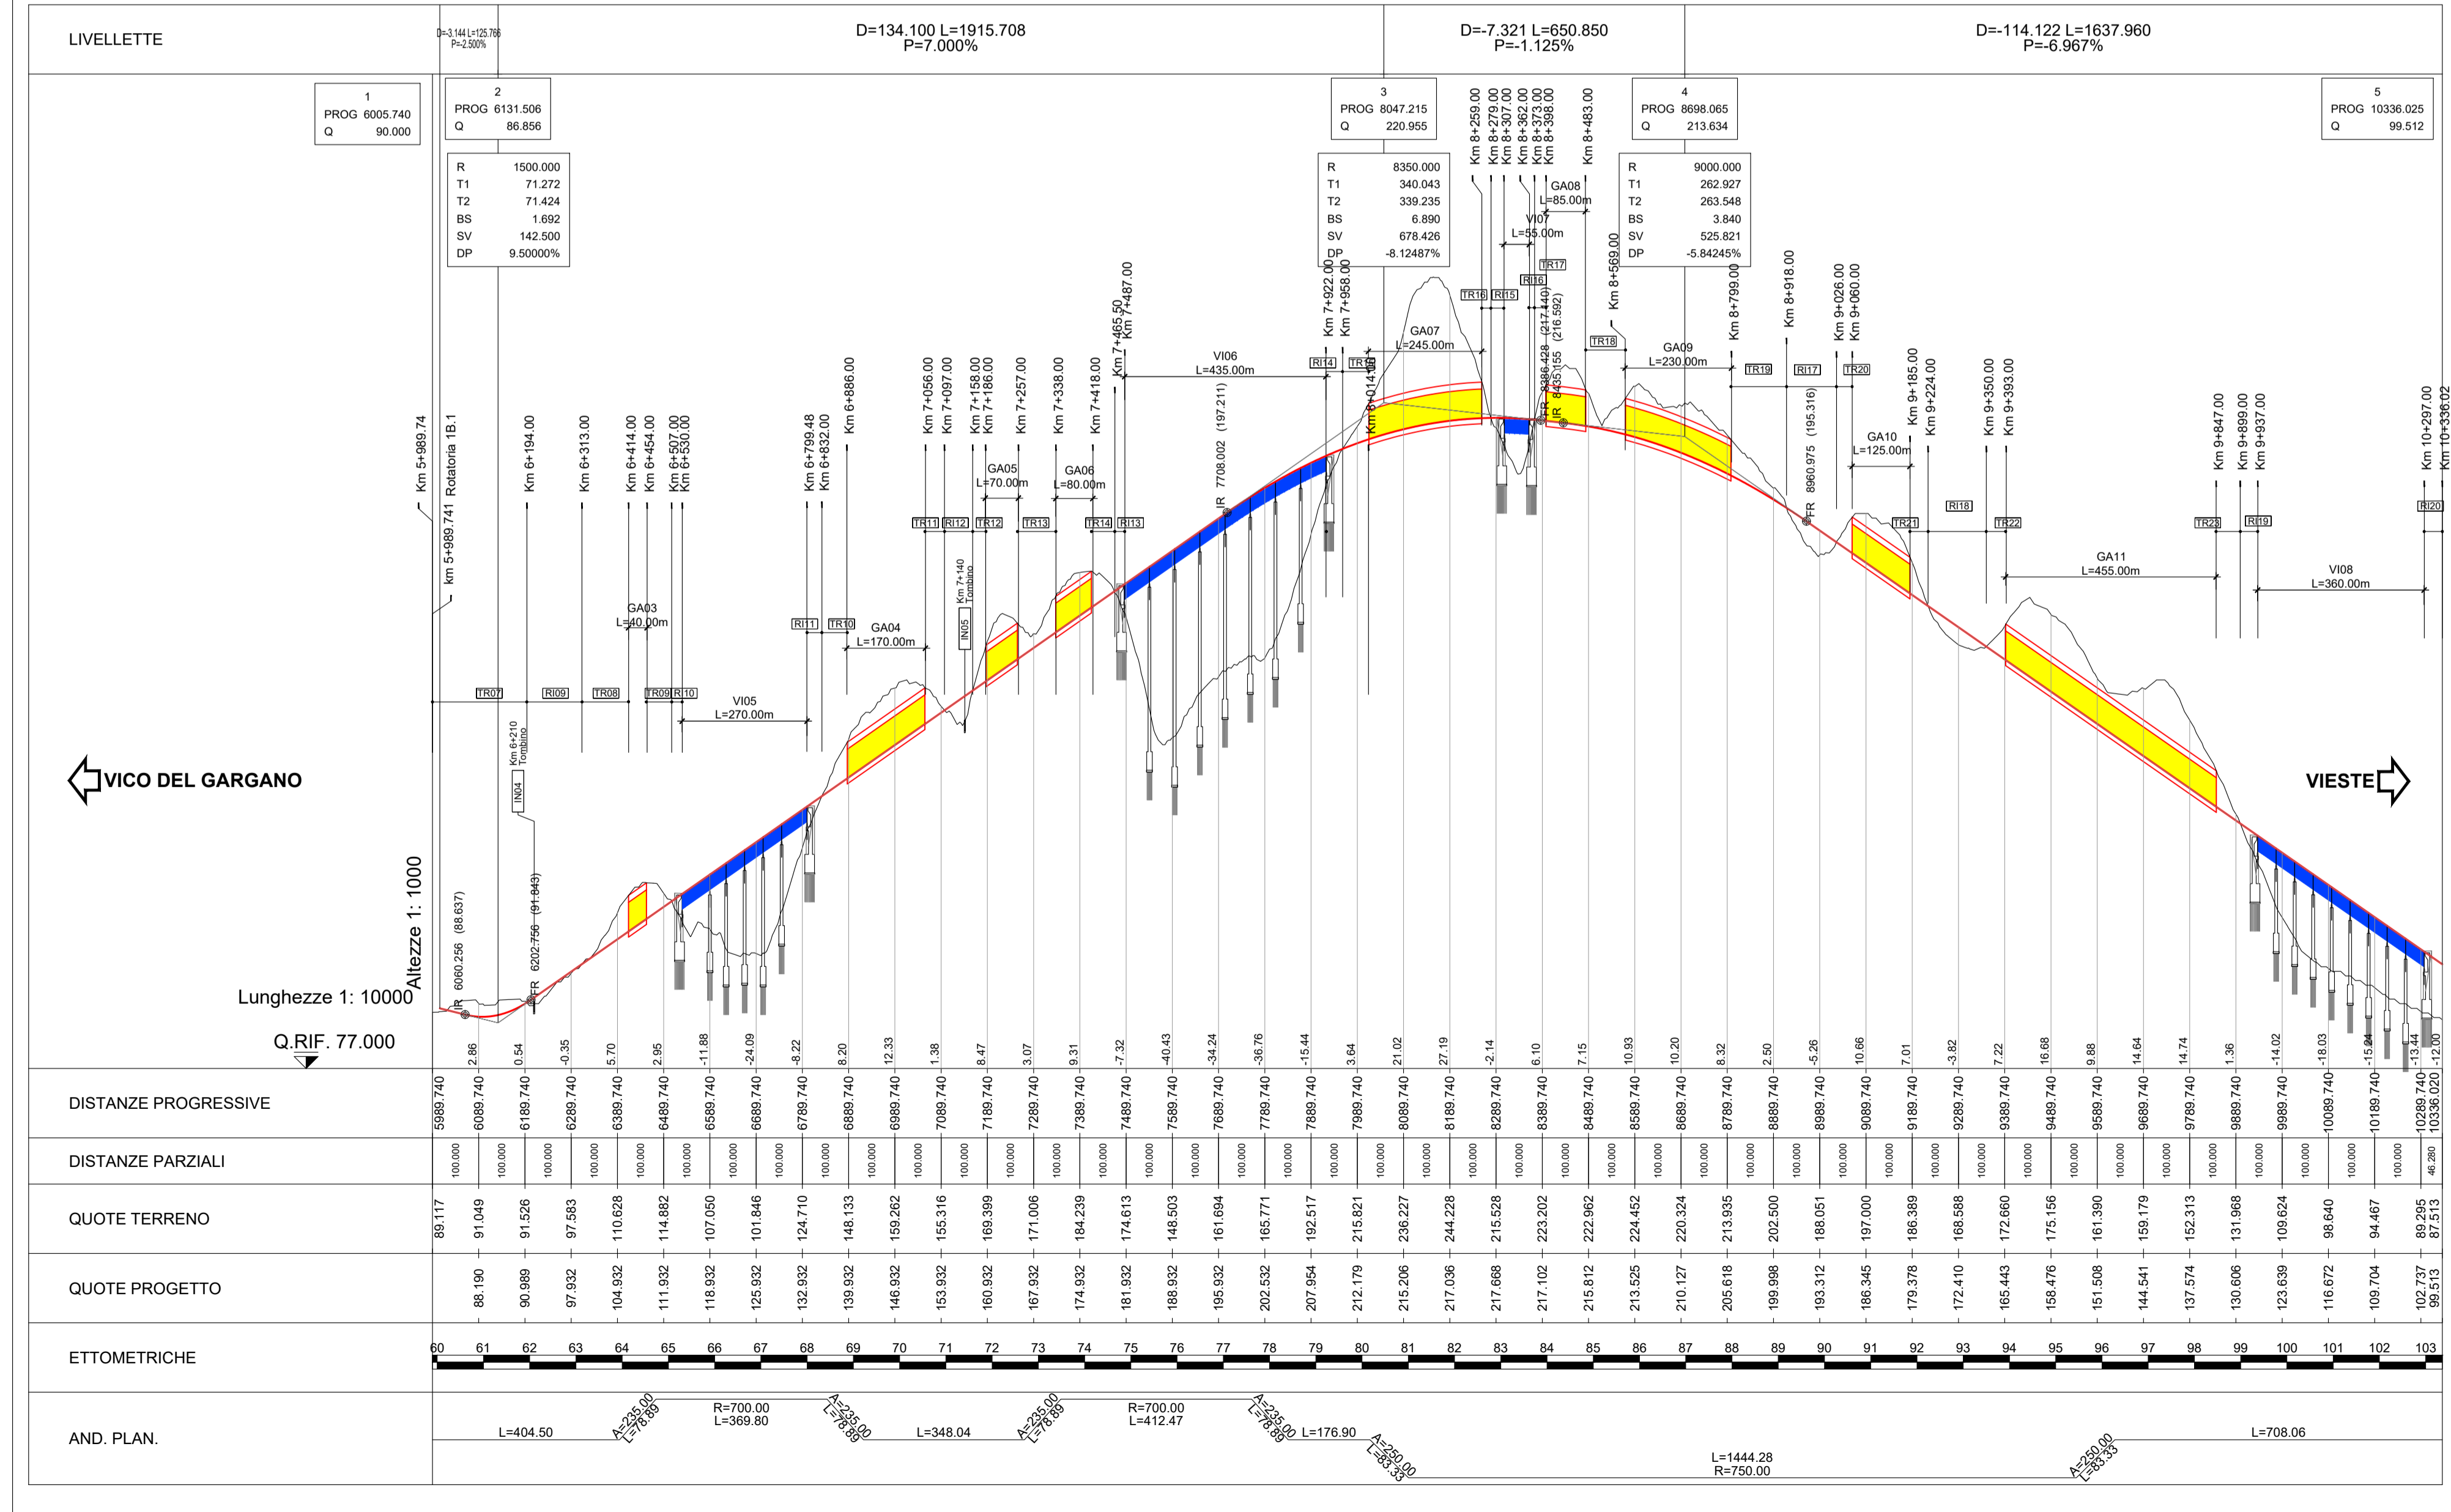
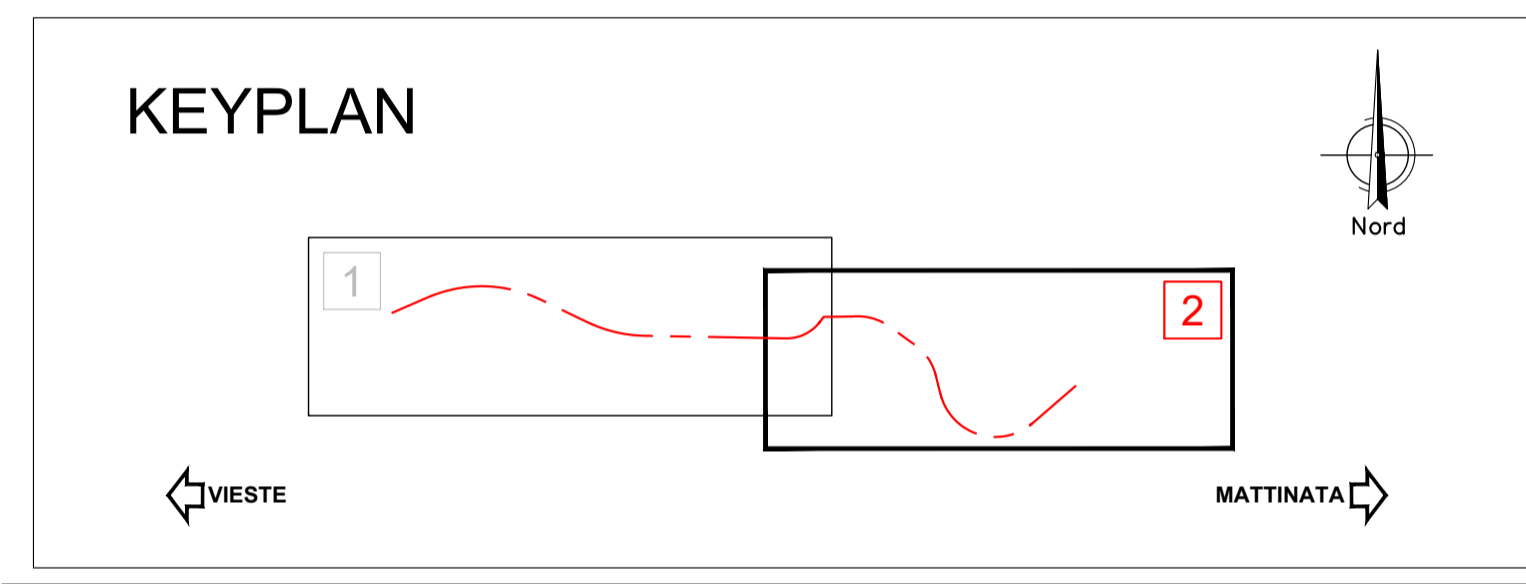


ASSE 1B2	TOTALI
GALLERIE	1567.50 m
TRINCEE	1378.26 m
VIADOTTI	1155.50 m
RILEVATI	1189.02 m

LEGENDA	
---	ASSE DI PROGETTO LOTTO "1B2"
---	VIABILITA' ESISTENTE DA DISMETTERE
---	VIABILITA' ESISTENTE
---	VIABILITA' DI RICUCITURA
---	CORSI D'ACQUA

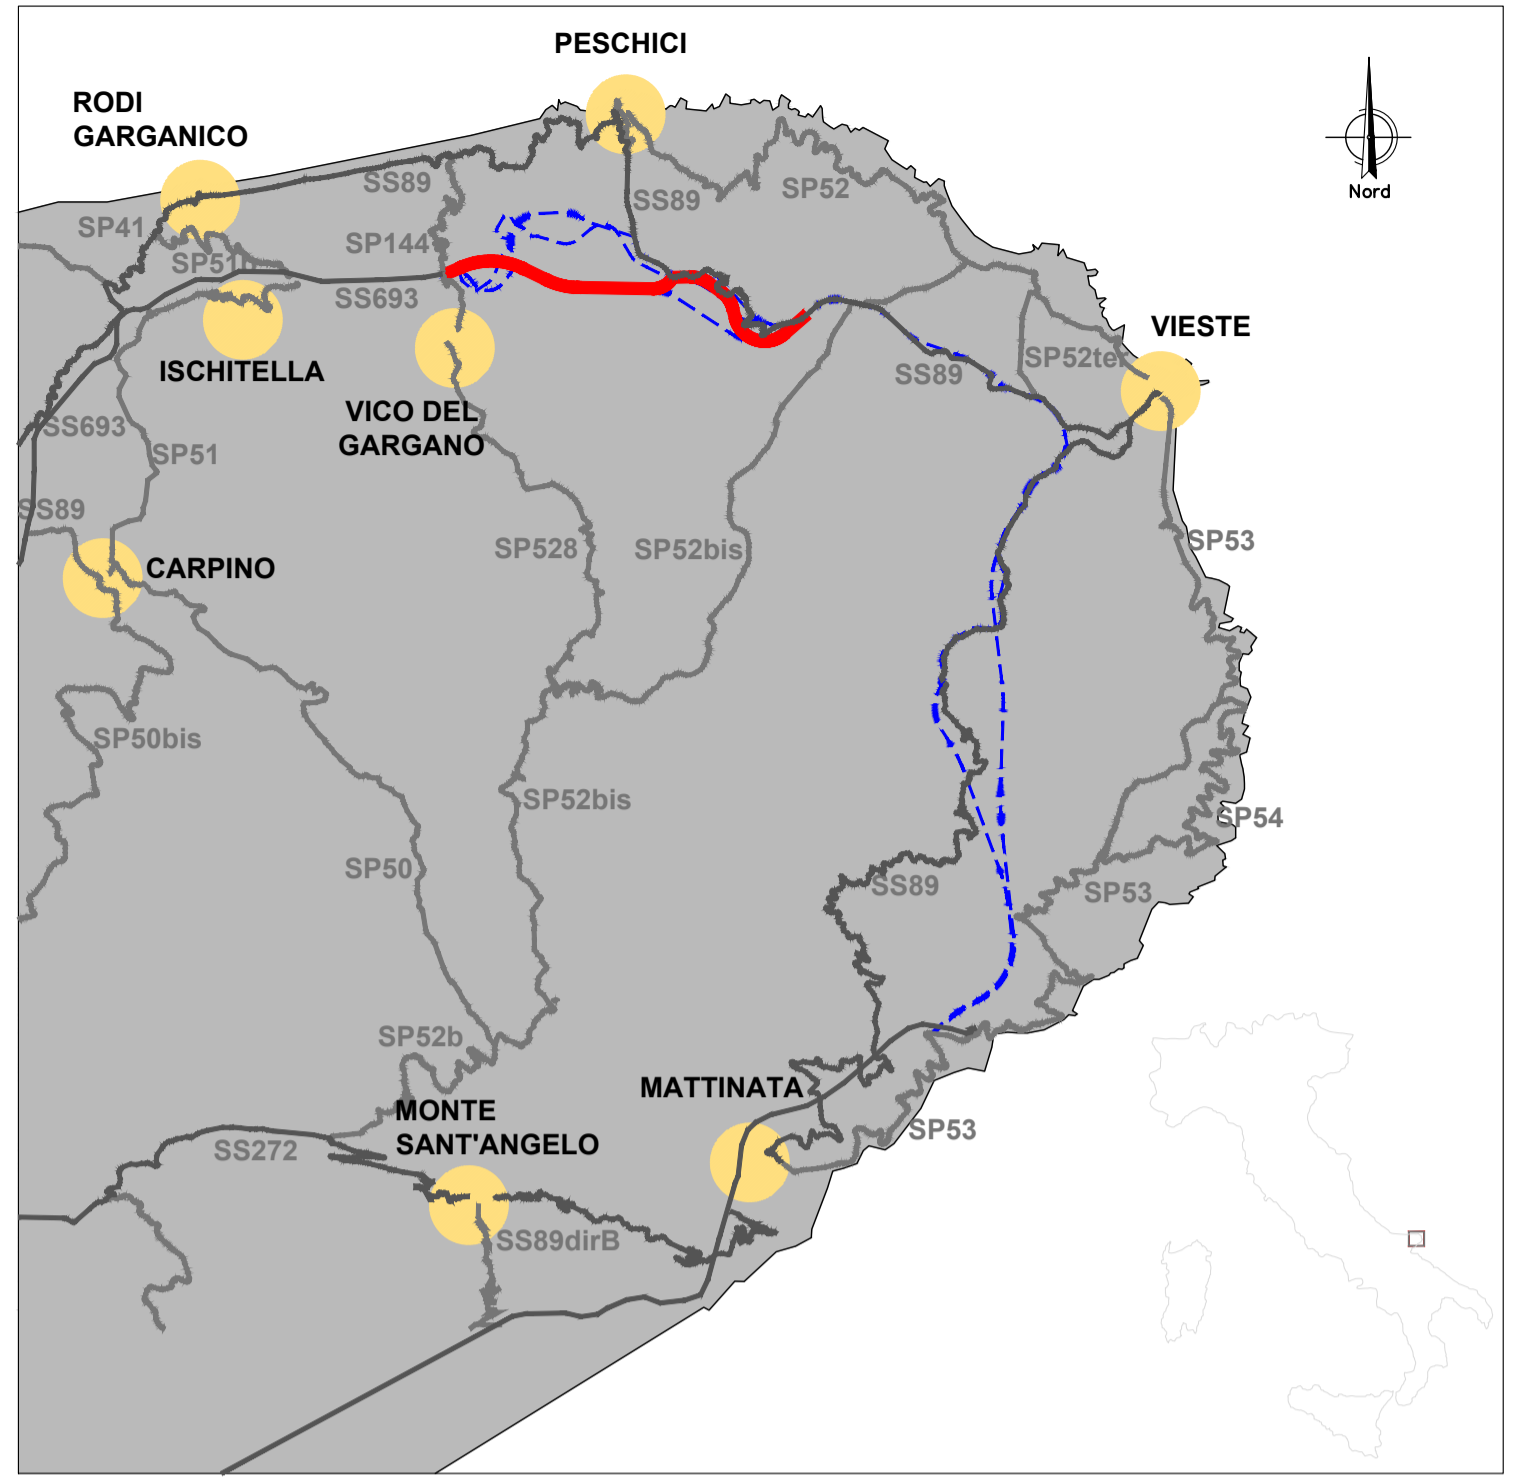

S.S. 693 - SSV del Gargano
S.S. 89 Garganica
Collegamento Vico del Gargano - Mattinata

DOCUMENTO DI FATTIBILITA' DELLE ALTERNATIVE PROGETTUALI

COD. BA28	
PROGETTAZIONE: ATI SINTAGMA - SIPAL - TECNIC - GDG - ICARIA - AMBIENTE	
<p>IL RESPONSABILE DELL'INTEGRAZIONE DELLE PRESTAZIONI SPECIALISTICHE: Dott. Ing. Nando Graneri Ordine degli Ingegneri della Prov. di Perugia n° A351</p> <p>IL PROGETTISTA: Dott. Ing. Elena Bartolucci Dott. Ing. V. Turilli Dott. Arch. F. Berli Nulli Ordine degli Ingegneri della Prov. di Perugia n° A3217</p> <p>IL GEOLOGO: Dott. Geol. Giorgio Cerquiglini Ordine dei Geologi della Regione Umbria n°108</p> <p>IL COORDINATORE PER LA SICUREZZA IN FASE DI PROGETTAZIONE: Dott. Ing. Marco Abram Ordine degli Ingegneri della Prov. di Perugia n° A2808</p> <p>IL RESPONSABILE DI PROGETTO Dott. Ing. Alberto Sanichio</p> <p>IL R.U.P. Dott. Ing. Rocco Lapenta</p>	<p>IL GRUPPO DI PROGETTAZIONE:</p> <p>MANDATARIA: Sintagma Dott. Ing. N. Graneri Dott. Ing. V. Turilli Dott. Arch. F. Berli Nulli</p> <p>MANDANTI: Dott. Ing. A. Turso Dott. Ing. J. Turaglio Dott. Ing. F. Stoppa Dott. Ing. R. Pecoraro</p> <p>TECNIC Consulting Engineers Prof. Ing. S. Canale Dott. Ing. C. Sanna Dott. Ing. C. Nardi</p> <p>ICARIA Dott. Ing. V. Rotisciani Dott. Ing. F. Macchioni Dott. Ing. G. Verri S. Dott. Ing. V. Piumo</p> <p>AMBIENTE Dott. Ing. A. Lucioni Dott. Ing. F. Tamburini Dott. Ing. V. Cardini Dott. Ing. S. Buglini</p>
<p>PROTOCOLLO DATA</p>	

ALTERNATIVE PROGETTUALI			
Plano profilo di progetto asse 1B tav 2/2			
CODICE PROGETTO	NOME FILE	REVISIONE	SCALA:
DPBA28	-	A	1:10000/1000
PROGETTO	ELAB.	DATA	REDDATTO
DPBA28	T00PS00STD/PF03	OTTBRE 2021	PACIOSELLI
REV.	DESCRIZIONE	DATA	VERIFICATO
A	EMISSIONE	OTTBRE 2021	BARTOLOCCI
			GRANERI
			APPROVATO