


STRALCIO PLANIMETRICO SCALA 1:5000

STRALCIO FOTOPIANO SCALA 1:5000

C20 SCHEDA DEL CANTIERE: GENERALE 3	
Provincia:	PALERMO
Comune:	ROCCAPALUMBA
Località:	Borgo Manganaro
Progressiva di riferimento:	km 43+000 - 43+280
Destinazione da PRG:	Zona Agricola
Uso Attuale del Suolo:	Colture erbacee Seminativo asciutto
Occupazione del suolo:	31.426 mq
Caratteristiche Morfologiche:	Mediamente acclive
Per ogni cantiere il progetto prevede il ripristino delle aree allo stato originario utilizzando apposite somme previste nei computi metrici.	

C21 SCHEDA DEL CANTIERE: (A) FRIDDI	
Provincia:	PALERMO
Comune:	VICARI
Località:	C.da Giarra
Progressiva di riferimento:	km 43+950 - 44+070
Destinazione da PRG:	Zona Agricola
Uso Attuale del Suolo:	Colture erbacee Seminativo asciutto
Occupazione del suolo:	4.787 mq
Caratteristiche Morfologiche:	Pianeggiante
Per ogni cantiere il progetto prevede il ripristino delle aree allo stato originario utilizzando apposite somme previste nei computi metrici.	

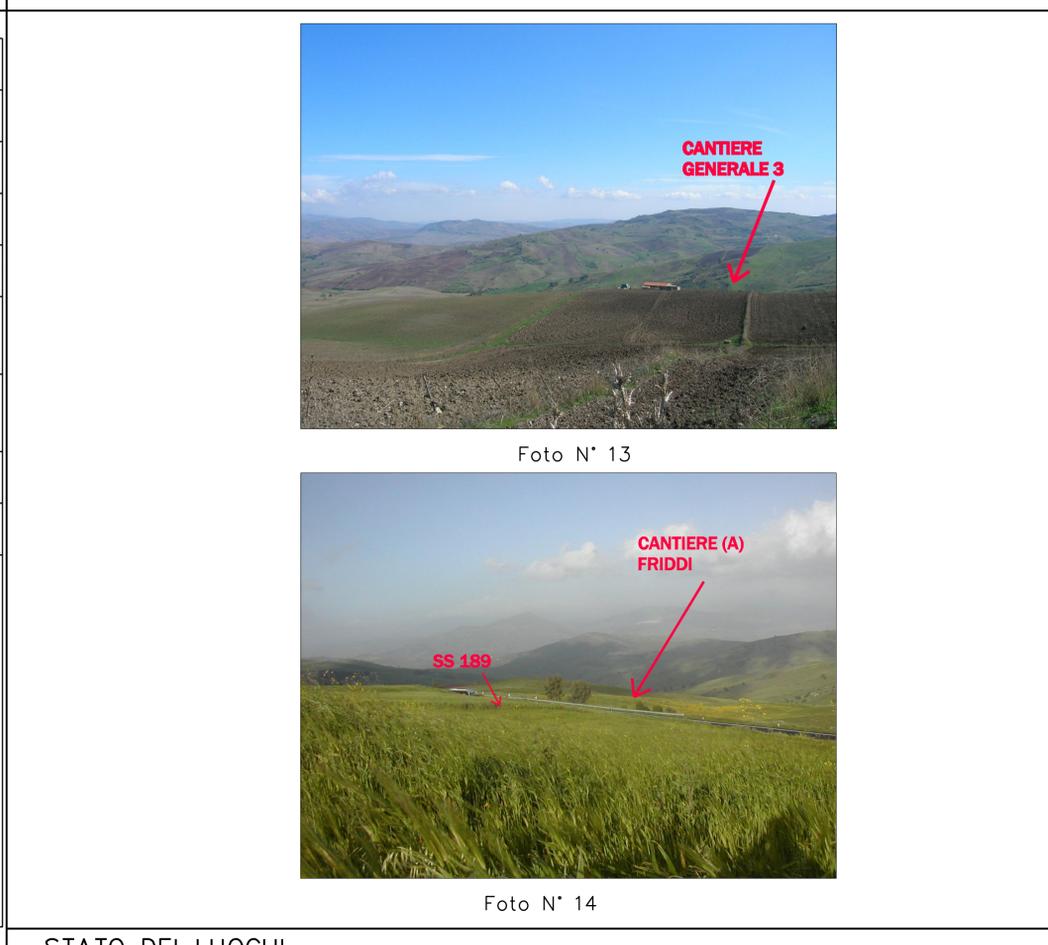



ANAS S.p.A.
Direzione Centrale Programmazione Progettazione

ITINERARIO
PALERMO - AGRIGENTO (SS121-SS189)
AMMODERNAMENTO DEL TRATTO PALERMO-LERCARA

PROGETTO PRELIMINARE / STUDIO DI IMPATTO AMBIENTALE

<p>GRUPPO DI PROGETTAZIONE ANAS</p> <p>RESPONSABILE DI PROGETTO Dott. Ing. Fabrizio Arciuli</p>	<p>PROGETTISTA: Dott. Ing. M. Averardi Ordine Ing. di Roma n. 8770 Dott. Ing. A. Valente Ordine Ing. di Roma n. 20739</p> <p>ASSISTENZA ALLA PROGETTAZIONE: Ing. F. Nigrelli - Coordinatore</p>
<p>RESPONSABILI TECNICI</p> <p>Geom. Michele Pacelli Dott. Ing. Giampiero Liberati Dott. Ing. Fulvio Saccodato Dott. Ing. Giuseppe Imbraguglio Dott. Geol. Flavio Capozucca Dott. Arch. Barbara Bianchini Dott. Ing. Francesco Betzi Dott. Ing. Pierluigi Fabbro Dott. Arch. Roberto Roggi Dott. Ing. Pier Giorgio D'Armini</p>	<p>Traccisti Geotecnica Idraulica Strutture Geologia Ambiente Impianti Esplorazioni/Interferenze Computi Studio Trasportistico</p>
<p>Ing. F. Amico Ing. D. Ariello Ing. G. Boker Ing. G. Bonincontro Ing. F. Busiacci Ing. V. Conzani Ing. M. Chubb Arch. P. Coniglio Prof. Ing. G. Giambanco Arch. F. Giannone Arch. G. Graziani Ing. M. Hawley Ing. R. Kimber</p>	<p>Ing. M. Lasconi Arch. G. Luzzo Geom. A. Lo Prato Prof. D. Lo Bosco Ing. S. Nigrelli Ing. A. Fontalena Ing. V. Plescia Ing. G. Rosone Ing. T. Short Ing. G. Speciale Ing. V. Sykes Geol. M. Vallone Ing. H. Woods Ing. M. Wright</p>

VISTO: IL RESP. DEL PROCEDIMENTO	DATA
Dott. Ing. Massimiliano Fidenzi	PROTOCOLLO

QUADRO DI RIFERIMENTO PROGETTUALE
CANTIERIZZAZIONE
SCHEDE DI CANTIERE

CODICE PROGETTO	CODICE FILE	REVISIONE	FOGLIO	SCALA:
L0410A P 0301	P00_IA22_CAN_LF01_A.DWG	A	06 di 07	1:5000
C				
B				
A	EMISSIONE	30/05/07		ARCIULI VALENTE
REV.	DESCRIZIONE	DATA	REDATTO	VERIFICATO

STATO DEI LUOGHI