


5
P= 4384.661
Q= 125.170
R= 10000.000
T1= 190.312
T2= 190.124
FR= 1.807
SV= 380.239
DP= 3.80239%

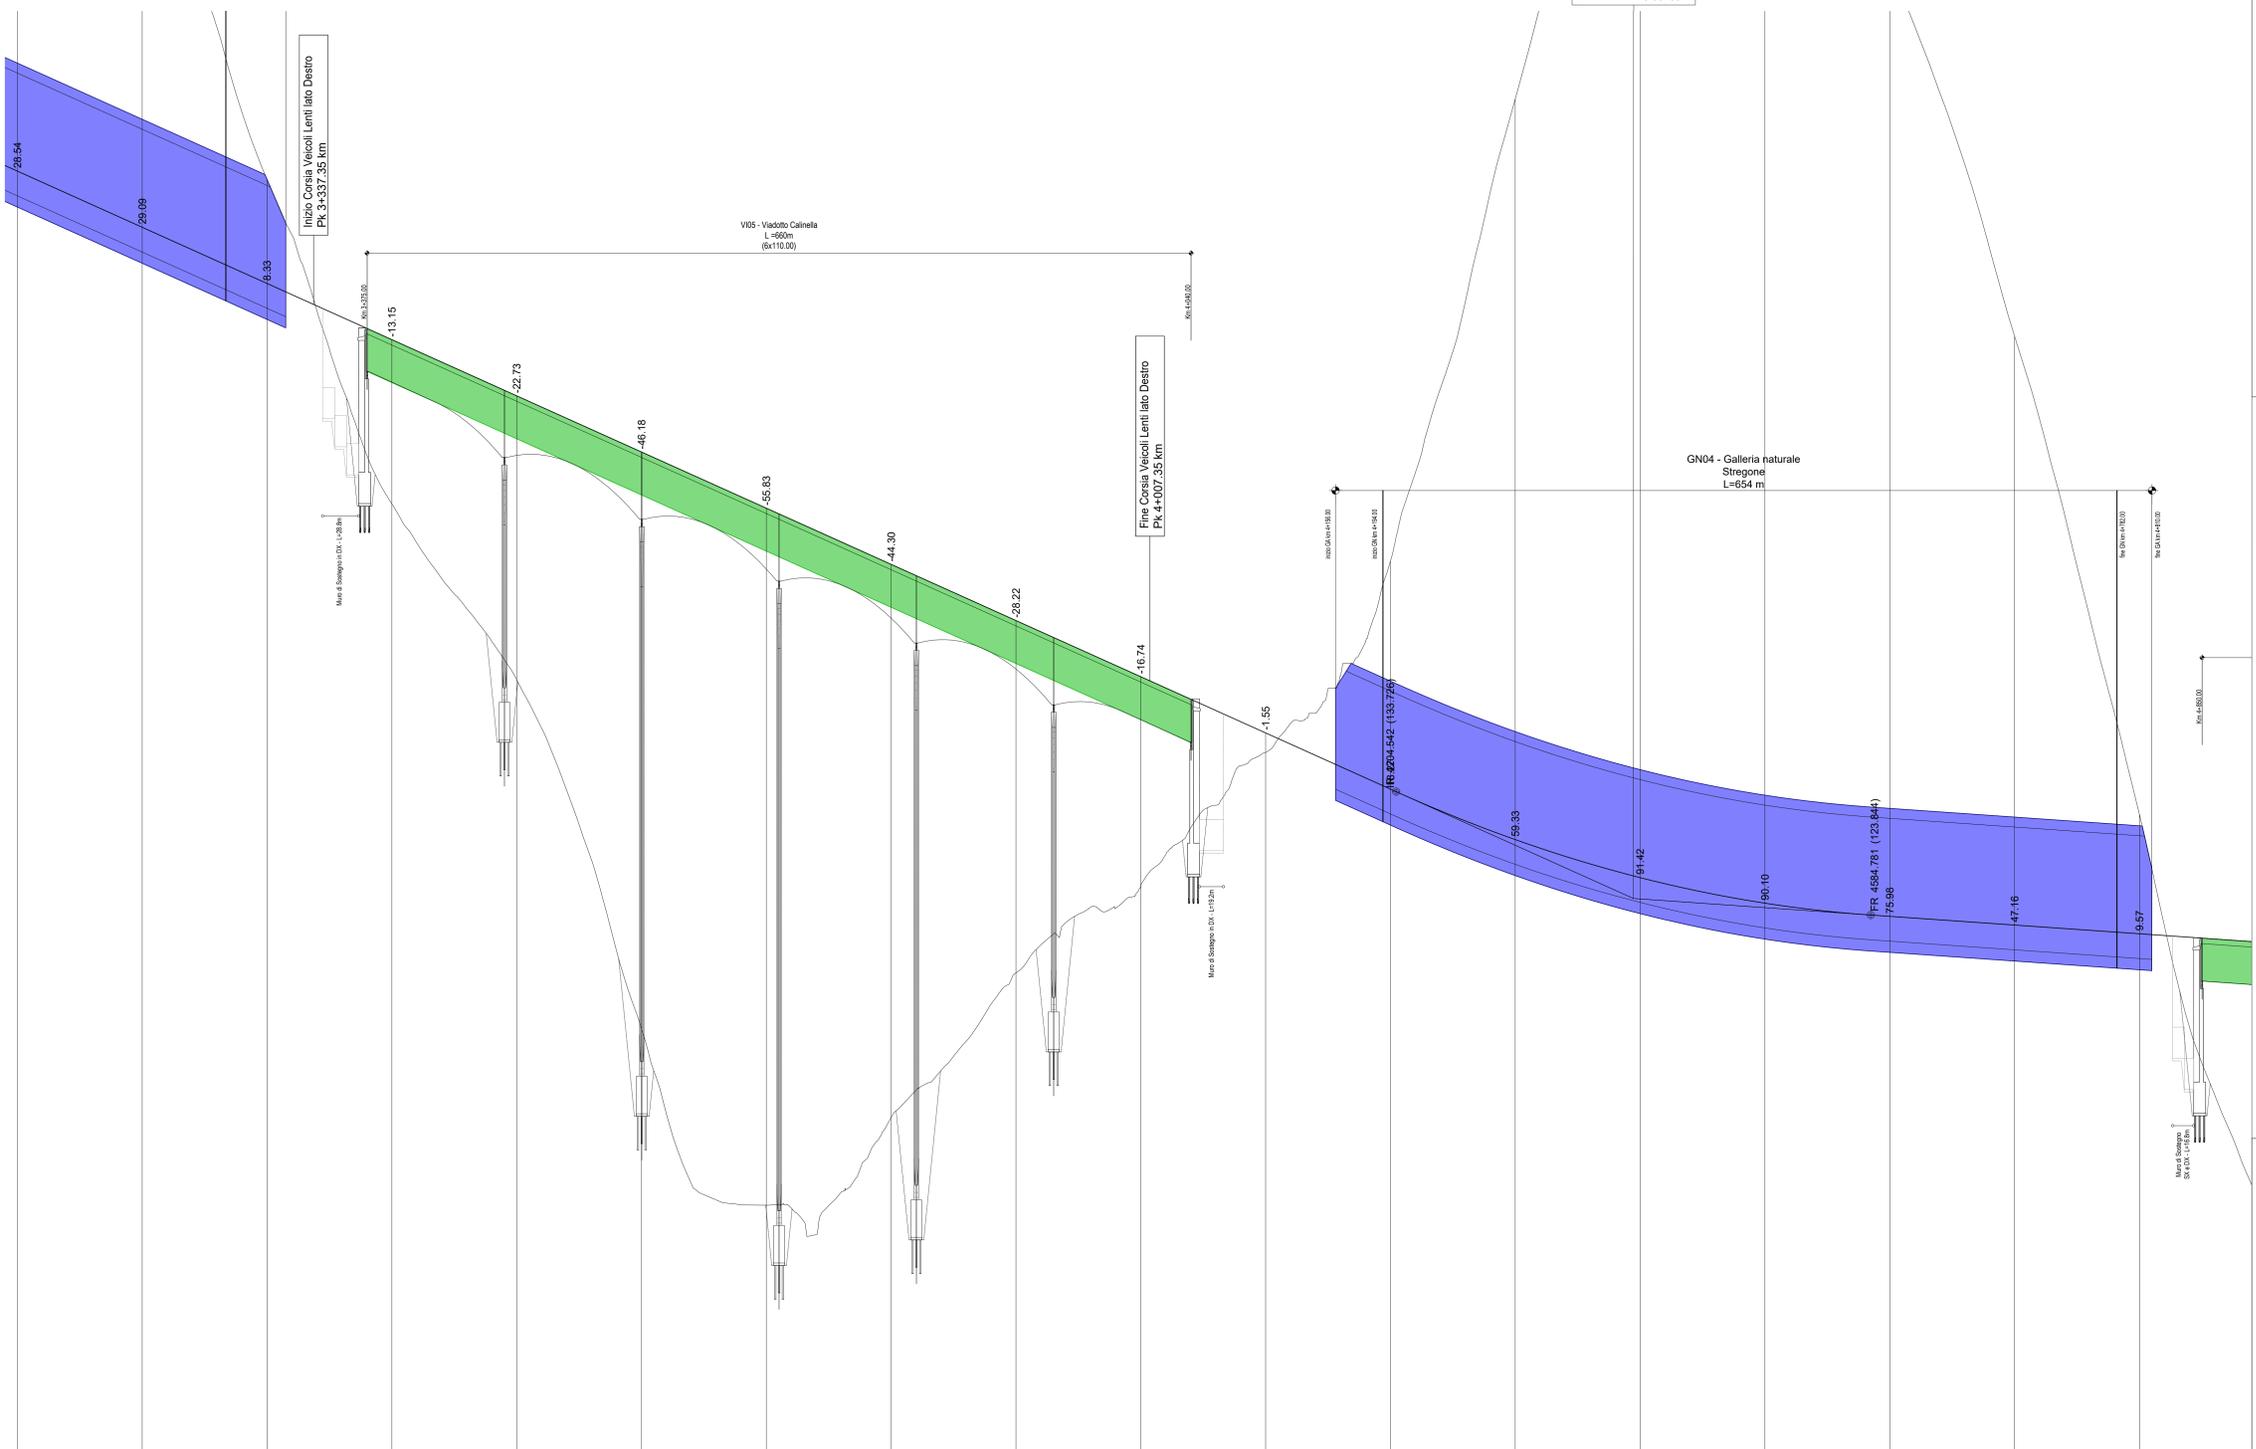

LEGGENDA

	ASSE DI PROGETTO
	Gallerie
	Viadotti

No. SEZIONI	32	33	34	35	36	37	38	39	40	41	42	43	44	45	46	47	48	49
QUOTE PROGETTO																		
QUOTE TERRENO	211.57	166.43	142.79	114.43	106.94	142.79	166.43	106.94	114.43	106.94	138.88	102.26	103.86	102.26	114.43	123.74	102.26	112.24
DISTANZE PARZIALI		100.00	100.00	100.00	100.00	100.00	100.00	100.00	100.00	100.00	100.00	100.00	100.00	100.00	100.00	100.00	100.00	100.00
DISTANZE PROGRESSIVE	3100.00	3200.00	3300.00	3400.00	3500.00	3600.00	3700.00	3800.00	3900.00	4000.00	4100.00	4200.00	4300.00	4400.00	4500.00	4600.00	4700.00	4800.00
AND. PLAN.				L=498.83					L=374.88									
AND. CIGLI																		
ETTOMETRICHE	31	32	33	34	35	36	37	38	39	40	41	42	43	44	45	46	47	48
DIAG. VELOCITA'																		

Sanas
GRUPPO FS ITALIANE
Direzione Progettazione e Realizzazione Lavori

Lavori di razionalizzazione della viabilità di S. Giovanni Rotondo e realizzazione dell'asta di collegamento da San Giovanni Rotondo al capoluogo dauno - 4° Stralcio - S.S. 693 SVV del Gargano - S.S. 89 Garganica - Collegamento Vico del Gargano - Mattinata Tratto Vico del Gargano - Vieste

PROGETTO DI FATTIBILITA' TECNICO ECONOMICA COD. BA322

PROGETTAZIONE: ATI SINTAGMA - SIPAL - TECNIC - GDG - ICARIA - AMBIENTE

IL RESPONSABILE DELL'INTEGRAZIONE DELLE PRESTAZIONI SPECIALISTICHE:
Doc. Ing. Nando Graneli
Ordine degli Ingegneri della Prov. di Perugia n° A351

IL GRUPPO DI PROGETTAZIONE:
MANDATARIA: SINTAGMA
MANDANTI: TECNIC

IL PROGETTISTA:
Doc. Ing. Elena Barabacci
Ordine degli Ingegneri della Prov. di Perugia n° A3217

IL GEOLOGO:
Doc. Geol. Domenico Bekarino
Ordine dei Geologi della Regione Calabria n° 238

IL COORDINATORE PER LA SICUREZZA IN FASE DI PROGETTAZIONE:
Doc. Ing. Filippo Rinaldisio
Ordine degli Ingegneri della Prov. di Perugia n° A1373

IL RESPONSABILE DI PROGETTO:
Doc. Ing. Marianna Giordano

IL COLLABORATORE DEL R.U.P.:
Doc. Ing. Alberto Santolucito

R.U.P.:
Doc. Ing. Rocco Lapenta

PROTOCOLLO DATA

**PROGETTO INFRASTRUTTURA
PROGETTO STRADALE ASSE PRINCIPALE**

Profilo di progetto tratto Vico del Gargano-Vieste - Tav. 3 di 12

CODICE PROGETTO	NOVE FILE	REVISIONE	SCALA:
BA322	700-PS01-704-FPS03-4	A	1:2.000/1:200
PROGETTO	UV. PROJ. ANNO		
BA322	F 22		
CODICE ELAB.	T00P0101TRAFPO3		
REV.	DESCRIZIONE	DATA	REDATTO VERIFICATO APPROVATO
A	Emissione	07/2022	M.De Turri S.Scopetta A.Gianari