PLANIMETRIA
SCALA 1:10.000

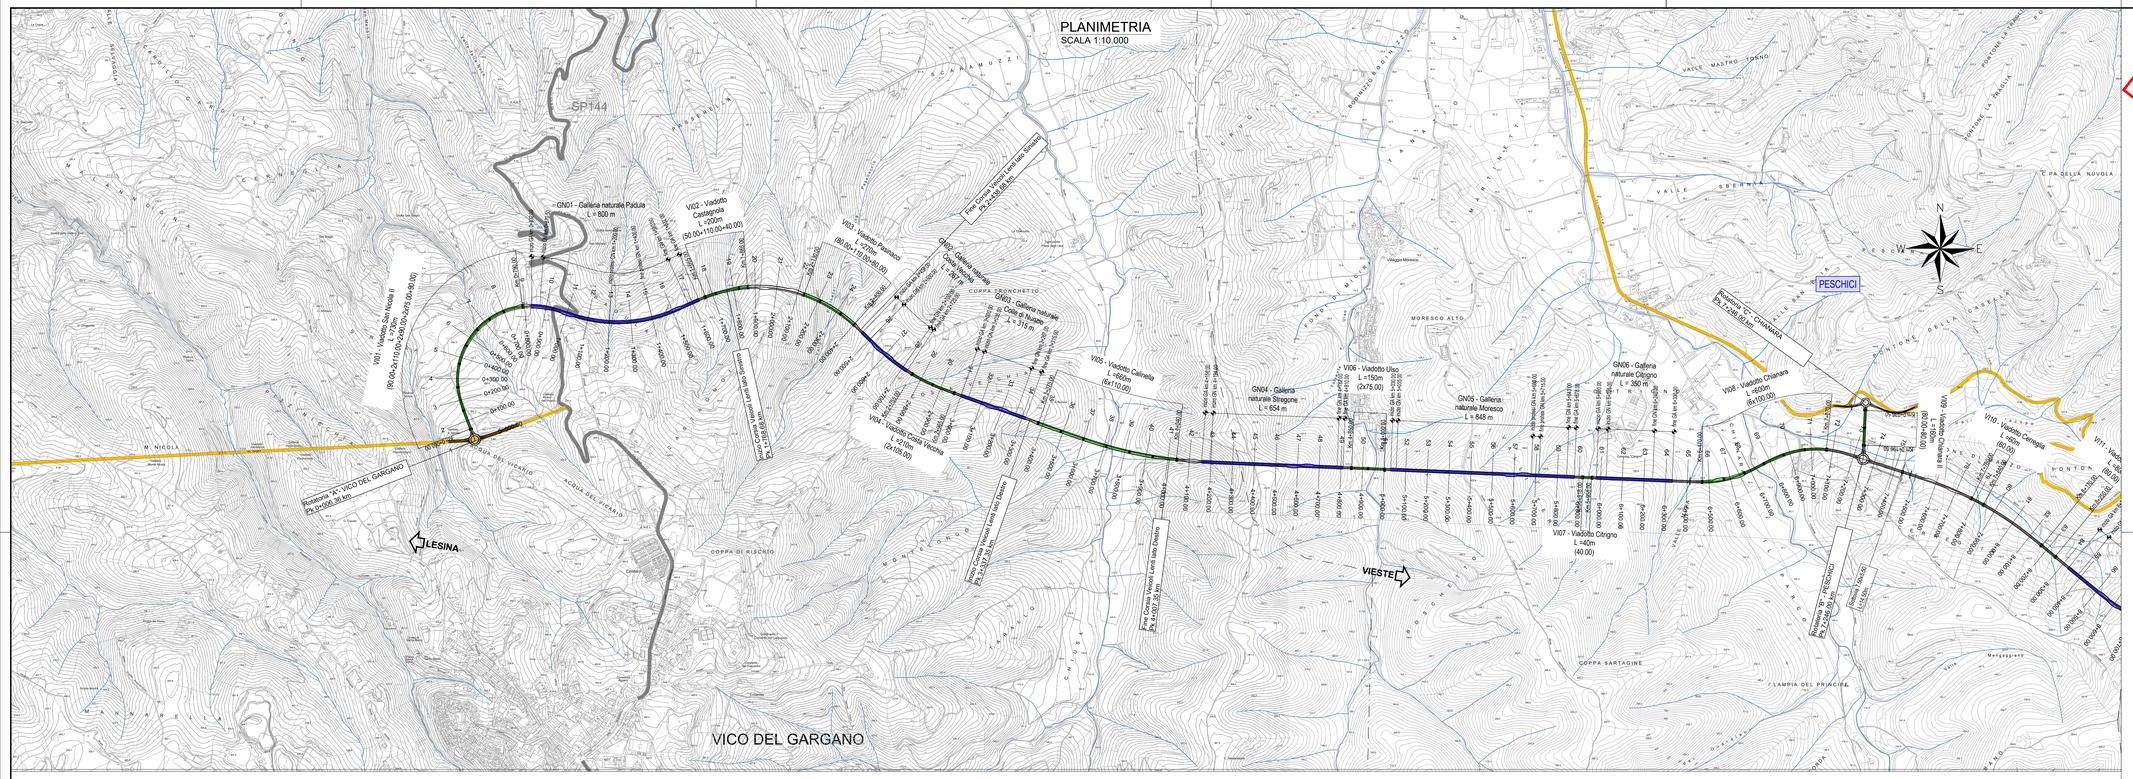

KEY-PLAN

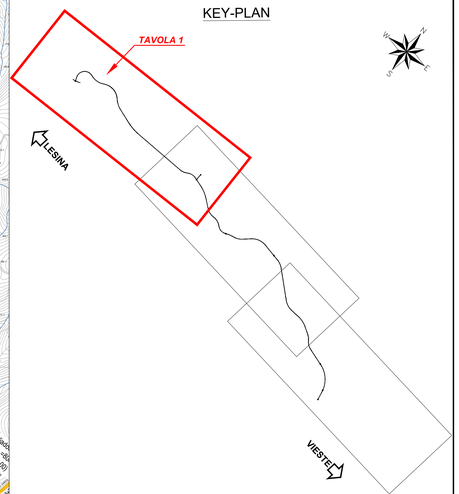

LEGENDA

- ASSE DI PROGETTO
- Gallerie
- Viadotti
- SS ESISTENTI
- SP ESISTENTI

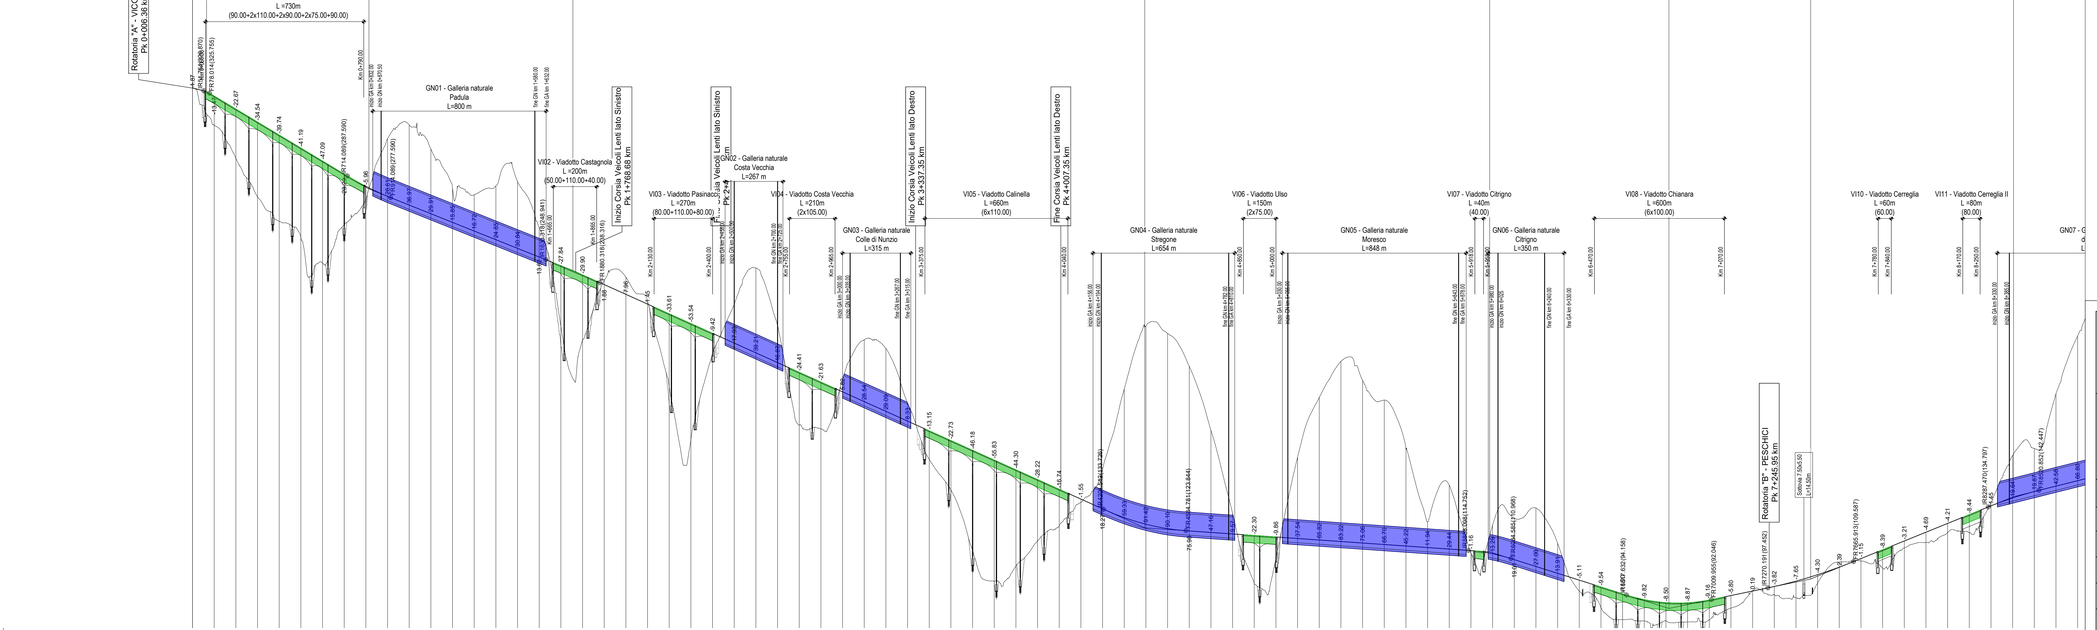

anas
GRUPPO FS ITALIANE

Direzione Progettazione e Realizzazione Lavori

Lavori di razionalizzazione della viabilità di S. Giovanni Rotondo e realizzazione dell'asta di collegamento da San Giovanni Rotondo al capoluogo dauno - 4° Stralcio - S.S. 693 SW del Gargano - S.S. 89 Garganica - Collegamento Vico del Gargano - Mattinata Tratto Vico del Gargano - Vieste

PROGETTO DI FATTIBILITA' TECNICO ECONOMICA — cod. BA322

PROGETTAZIONE: ATI SINTAGMA - SIPAL - TECNIC - GDG - ICARIA - AMBIENTE

IL RESPONSABILE DELL'INTEGRAZIONE DELLE PRESTAZIONI SPECIALISTICHE:
Dott. Ing. Nando Granieri
Ordine degli Ingegneri della Prov. di Perugia n° A351

IL PROGETTISTA:
Dott. Ing. Elena Bartolocci
Ordine degli Ingegneri della Prov. di Perugia n° A3217

IL GEOLOGO:
Dott. Geol. Domenico Belcastro
Ordine dei Geologi della Regione Calabria n°218

IL COORDINATORE PER LA SICUREZZA IN FASE DI PROGETTAZIONE:
Dott. Ing. Filippo Pambianco
Ordine degli Ingegneri della Prov. di Perugia n° A1373

IL RESPONSABILE DI PROGETTO
Dott. Ing. Marianna Grisolia

IL COLLABORATORE DEL R.U.P.
Dott. Ing. Alberto Sanchirico

IL R.U.P.
Dott. Ing. Rocco Lapenta

PROTOCOLLO | DATA

IL GRUPPO DI PROGETTAZIONE:

MANDATARIA: Sintagma

Dott. Ing.	N.Granieri	
Dott. Ing.	V.Truffini	
Dott. Ing.	T.Berti Nulli	
Dott. Arch.	A.Braschini	
Dott. Ing.	E.Bartolocci	
Dott. Ing.	M.Grisolia	
Dott. Ing.	L.Casavecchia	
Dott. Geol.	G.Cerquiglini	
Dott. Ing.	F.Durastanti	
Dott. Ing.	M.Abram	
Dott. Ing.	F.Pambianco	
Dott. Agr.	F.Berti Nulli	
Dott.	M. De Tursi	

MANDANTI:

SIPAL

Dott. Ing.	A.Turso
Dott. Ing.	J.Turagio
Dott. Ing.	F.Stoppa
Dott. Ing.	A.Dejanno

TECNIC Consulting Group

Prof. Ing.	S.Canale
Dott. Ing.	C.Sanna
Dott. Ing.	C.Nardi
Dott. Ing.	F.Volonnino
Dott. Ing.	M.Schirinzo

GEOTECHNICAL DESIGN

Dott. Ing.	D.Carlaccini
Dott. Ing.	C.Consorti
Dott. Ing.	E.Loffredo
Dott. Ing.	S.Sacconi

ICARIA Società di Ingegneria

Dott. Ing.	V.Rotaciani
Dott. Ing.	F.Macchioni
Dott. Ing.	G.Puli
Dott. Ing.	C.Phunno

ambiente

Dott. Ing.	A.Lucioni
Dott.Arch.	M. Paglini
Dott.Arch.	F.Mariselli
Dott.	M.Pizzato
Agr.	M.T. Colaiemo

ORDINE DELLA PROVINCIA DI PERUGIA — Dott. Ing. NANDO GRANIERI — SETTORE: INDUSTRIALE, INFORMAZIONE, DELL'INFORMAZIONE

PROGETTO INFRASTRUTTURA
PROGETTO STRADALE ASSE PRINCIPALE

Planimetria e profilo di progetto tratto Vico del Gargano-Vieste - Tav. 1 di 3

CODICE PROGETTO				NOME FILE	REVISIONE	SCALA:
PROGETTO	LIV. PROG.	ANNO		T00-PS01-TRA-PF01-A		
BA322	F	22	CODICE ELAB.	T00PS01TRAPF01	A	1:10.000/1:1.000

REV.	DESCRIZIONE	DATA	REDATTO	VERIFICATO	APPROVATO
A	Emissione	07/2022	M.De Tursi	S.Scopetta	N.Granieri