PLANIMETRIA
SCALA 1:2.000

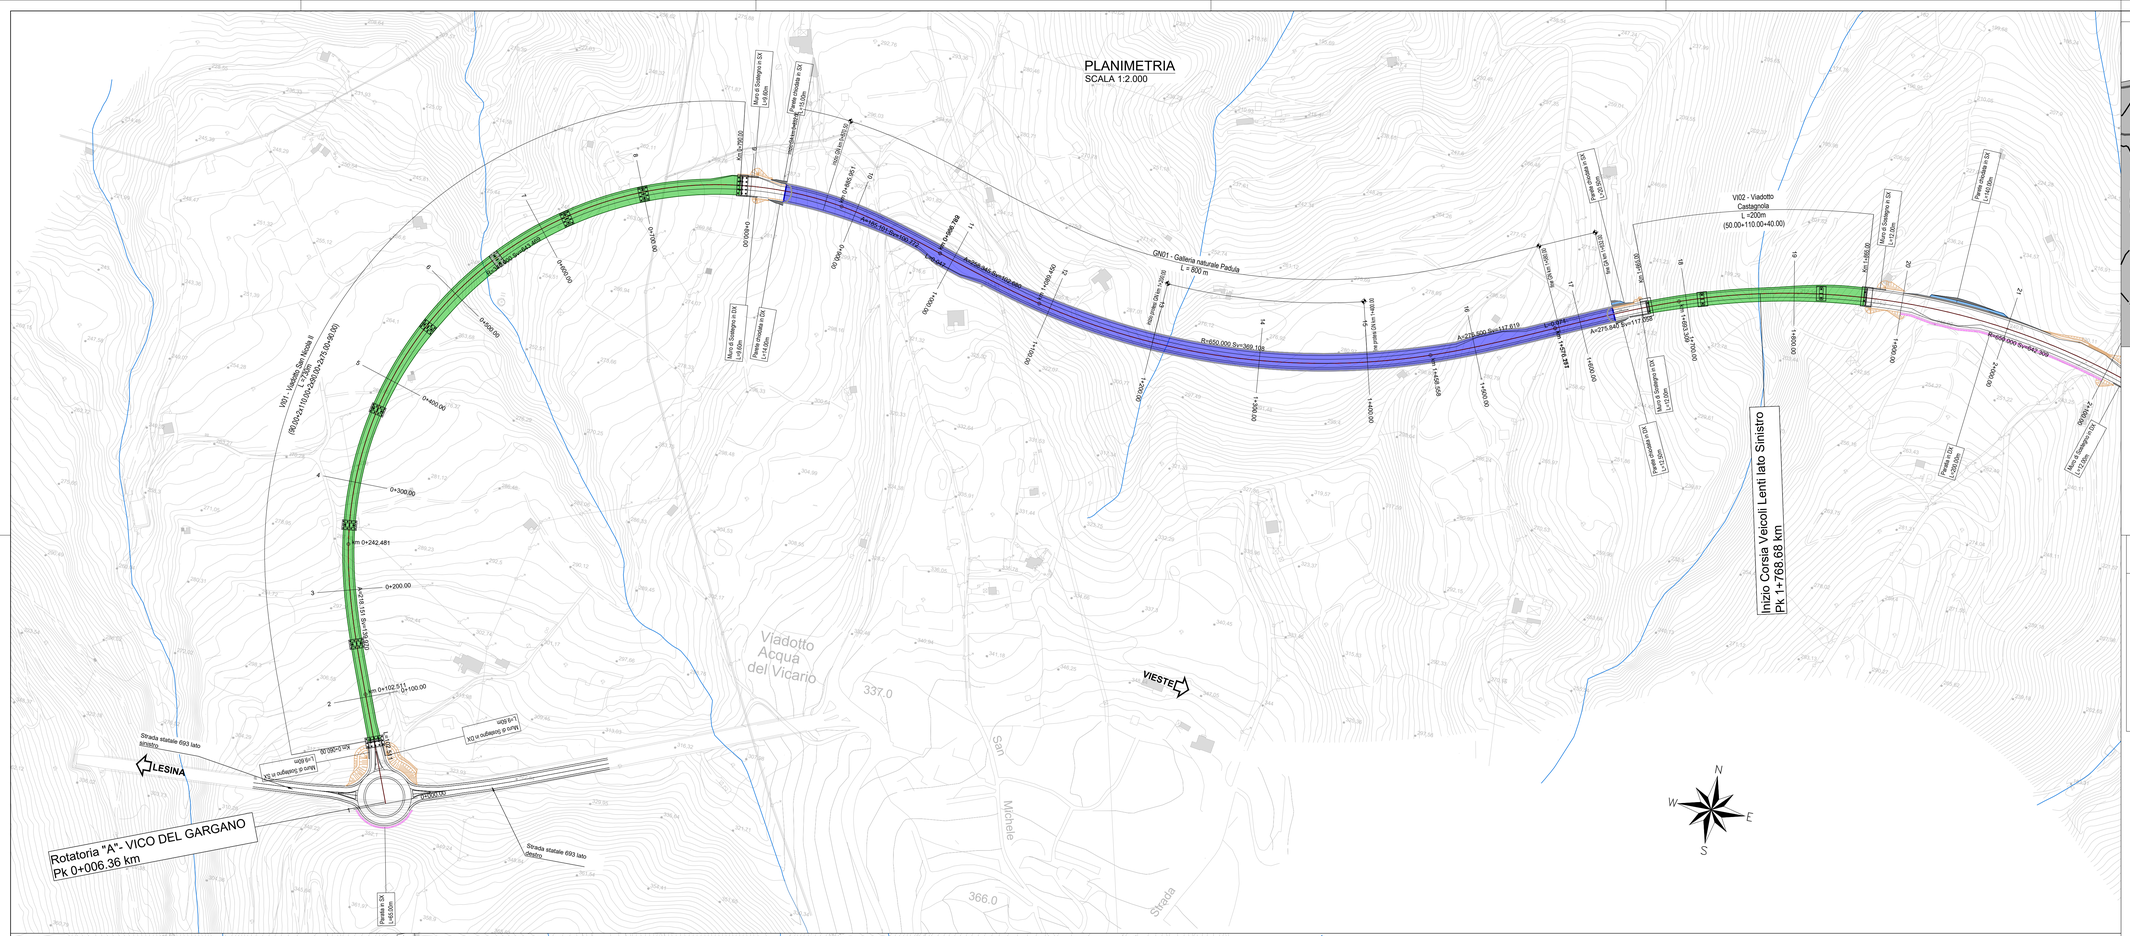

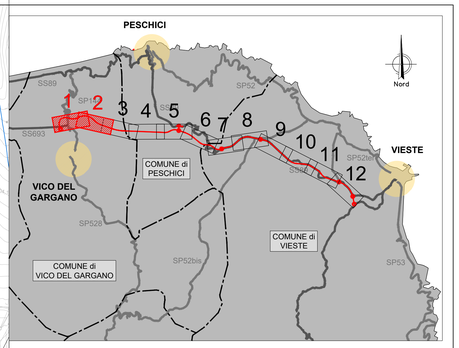

LEGENDA

- ASSE DI PROGETTO
- Gallerie
- Viadotti
- SS ESISTENTI
- SP ESISTENTI

PLANIMETRIA
SCALA 1:2.000

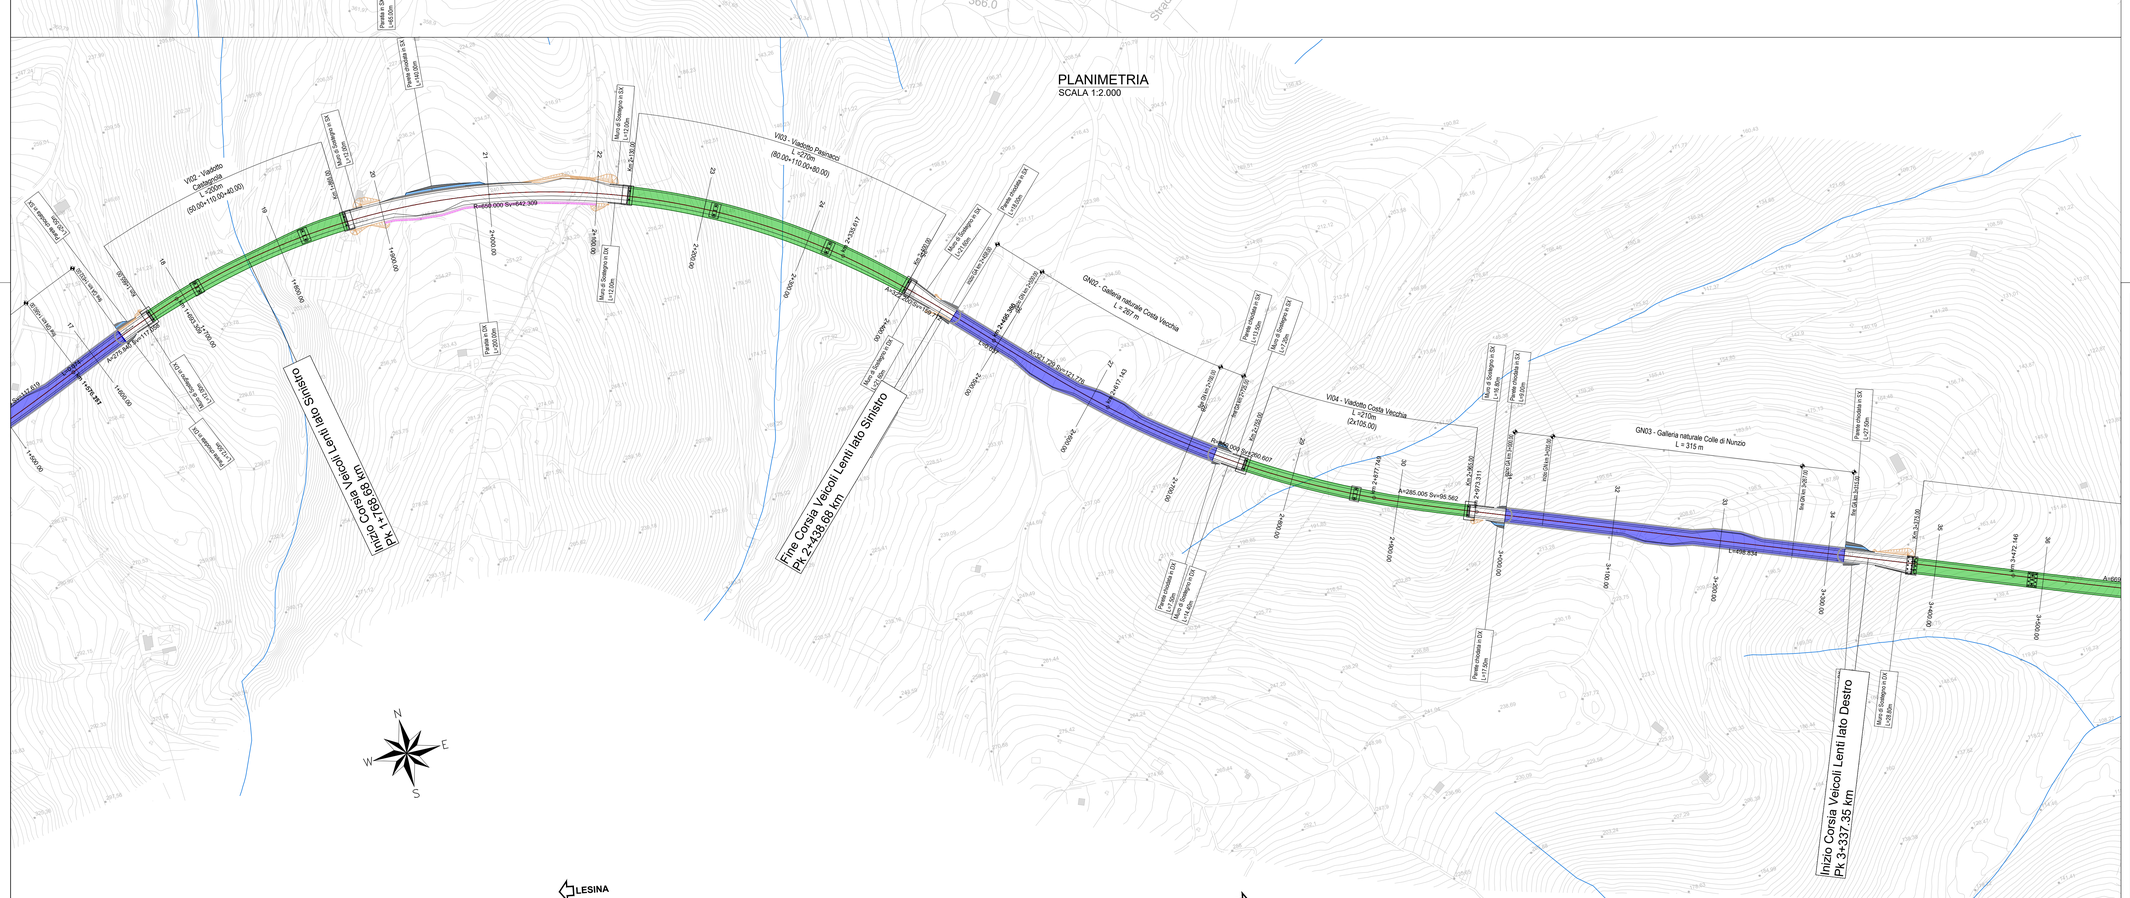

Lavori di razionalizzazione della viabilità di S. Giovanni Rotondo e realizzazione dell'asta di collegamento da San Giovanni Rotondo al capoluogo dauno - 4° Stralcio - S.S. 693 SVV del Gargano - S.S. 89 Garganica - Collegamento Vico del Gargano - Mattinata Tratto Vico del Gargano - Vieste

PROGETTO DI FATTIBILITA' TECNICO ECONOMICA — COD. BA322

PROGETTAZIONE: ATI SINTAGMA - SIPAL - TECNIC - GDG - ICARIA - AMBIENTE

IL RESPONSABILE DELL'INTEGRAZIONE DELLE PRESTAZIONI SPECIALISTICHE:
Dott. Ing. Nando Granieri
Ordine degli Ingegneri della Prov. di Perugia n° A351

IL PROGETTISTA:
Dott. Ing. Elena Bartolocci
Ordine degli Ingegneri della Prov. di Perugia n° A3217

IL GEOLOGO:
Dott. Geol. Domenico Belcastro
Ordine dei Geologi della Regione Calabria n°218

IL COORDINATORE PER LA SICUREZZA IN FASE DI PROGETTAZIONE:
Dott. Ing. Filippo Pambianco
Ordine degli Ingegneri della Prov. di Perugia n° A1373

IL RESPONSABILE DI PROGETTO
Dott. Ing. Marianna Grisolia

IL COLLABORATORE DEL R.U.P.
Dott. Ing. Alberto Sanchirico

IL R.U.P.
Dott. Ing. Rocco Lapenta

PROTOCOLLO | DATA

IL GRUPPO DI PROGETTAZIONE:

MANDATARIA: SINTAGMA
Dott. Ing. N.Granieri, Dott. Ing. F.Bologna, Dott. Ing. T.Berti Nulli, Dott.Arch. A.Bracchini, Dott.Ing. E.Bartolocci, Dott.Ing. L.Spaccini, Dott. Ing. A.Dipierro, Dott.Geol. G.Cartaginese, Dott.Ing. F.Durastanti, Dott.Ing. M.Abram, Dott.Arch. C.Presciutti, Dott. Agr. F.Berti Nulli, Dott. M. De Tursi

MANDANTI: SIPAL
Dott. Ing. A.Turso, Dott. Ing. F.Bologna, Dott. Ing. A.Dipierro

GEOTECHNICAL DESIGN GROUP
Dott. Ing. D.Cartaginese, Dott. Ing. C.Consorti, Dott. Ing. E.Loffredo, Dott. Ing. S.Sacconi

ICARIA
Società di Ingegneria
Dott. Ing. V.Roticiani, Dott. Ing. F.Macchioni, Dott. Ing. G.Pulli, Dott. Ing. V.Piumo

TECNIC
Consulting Engineers
Prof. Ing. E.Canale, Dott. Ing. C.Nardi, Dott. Ing. F.Volonnino, Dott. Ing. M.Sulvesco

ambiente
Dott. Ing. A.Luciani, Dott.Arch. M. Paglini, Dott.Arch. F.Marsilii, Dott. Agr. M.Porcaro, M.T. Colacresi

PROGETTO INFRASTRUTTURA
PROGETTO STRADALE ASSE PRINCIPALE

Planimetria di progetto tratto Vico del Gargano-Vieste - Tav. 1 di 6

CODICE PROGETTO			NOME FILE	REVISIONE	SCALA:
PROGETTO	LIV. PROG.	ANNO	T00--PS01--TRA--PP01--A		
BA322	F	22	CODICE ELAB. T00PS01TRAPP01	A	1:2.000

REV.	DESCRIZIONE	DATA	REDATTO	VERIFICATO	APPROVATO
A	Emissione	07/2022	M.De Tursi	S.Scopetta	N.Granieri