




TRATTO ADEGUAMENTO - SEZIONE TIPO IN RILEVATO
tratto in rettilineo

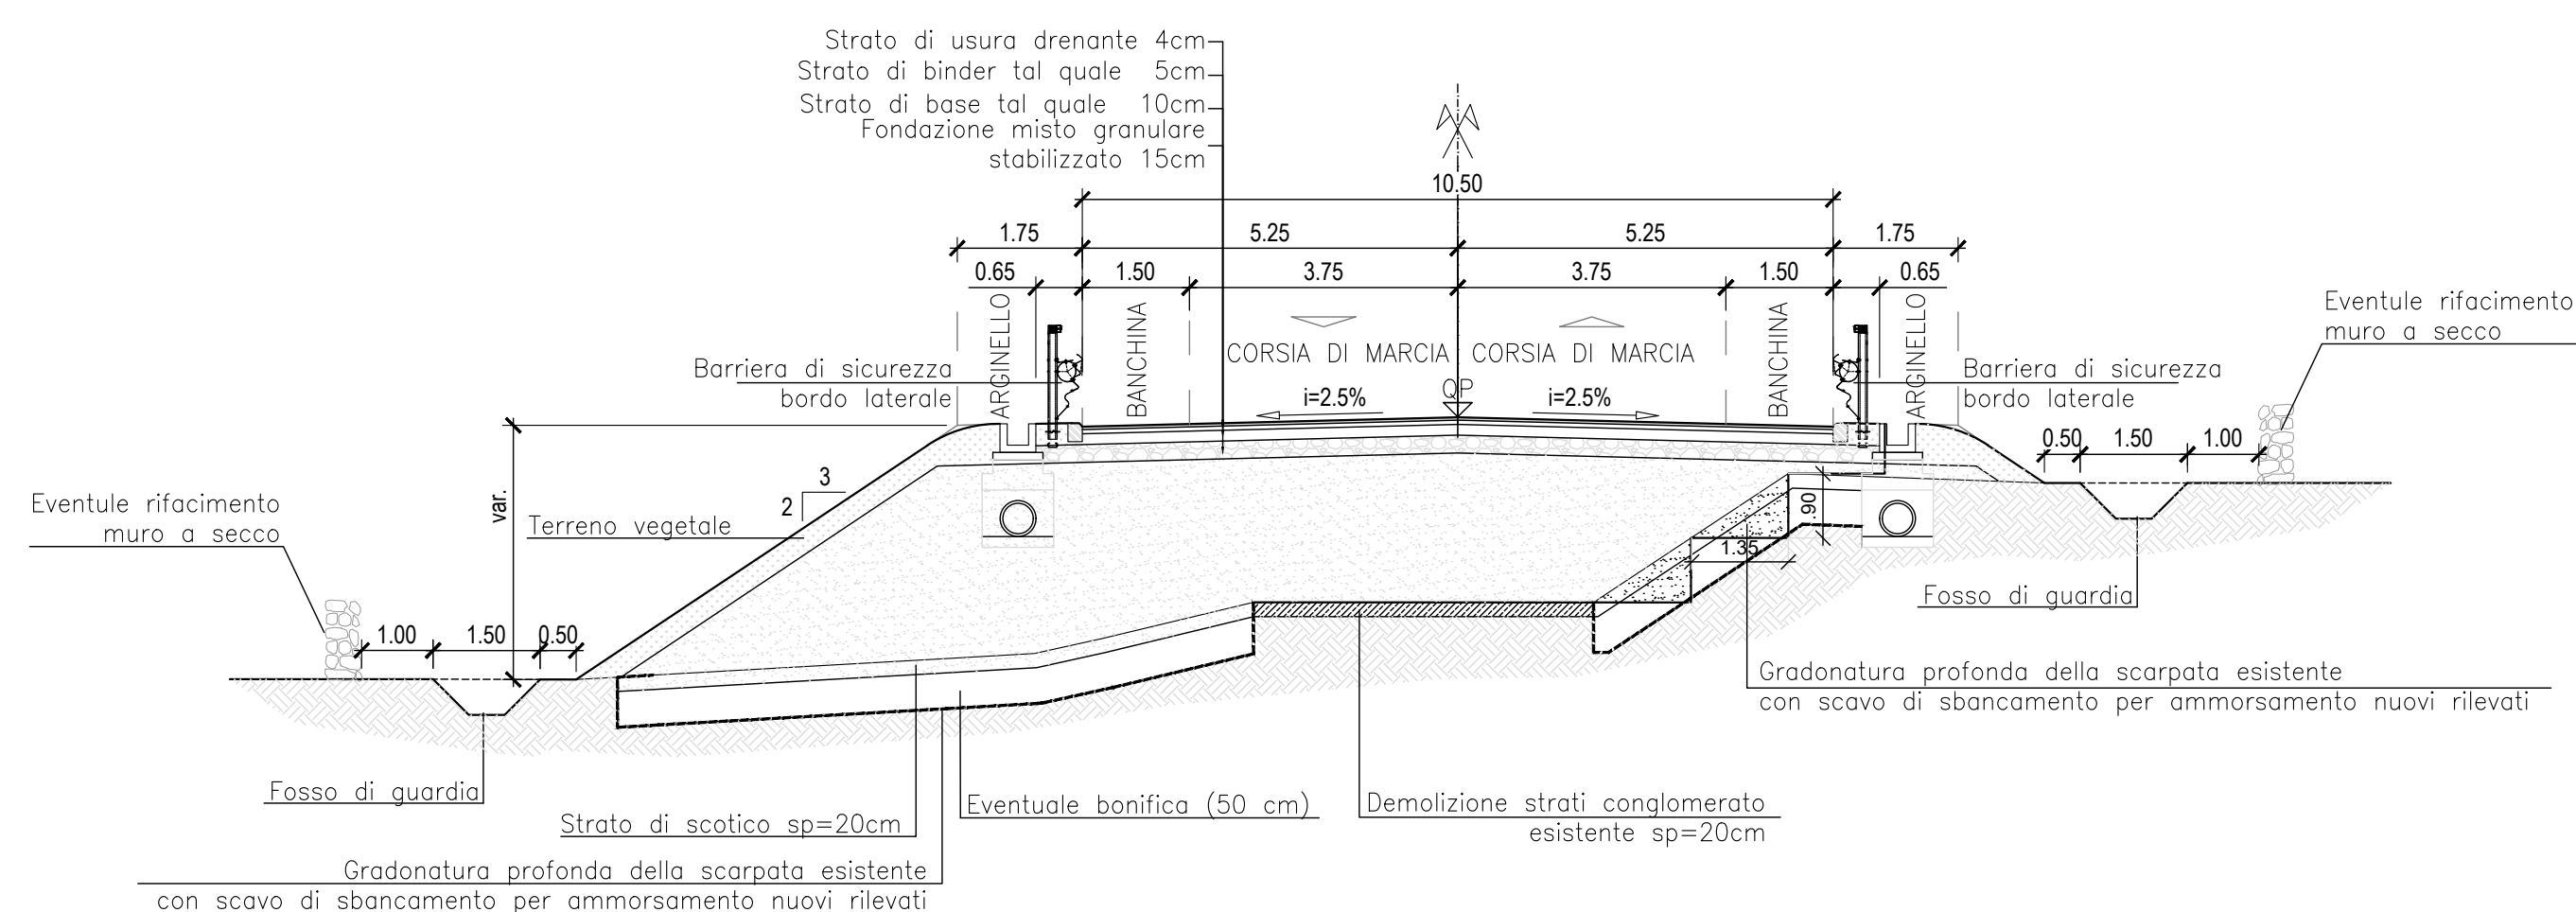


TRATTO ADEGUAMENTO - SEZIONE TIPO IN RILEVATO
tratto in rettilineo

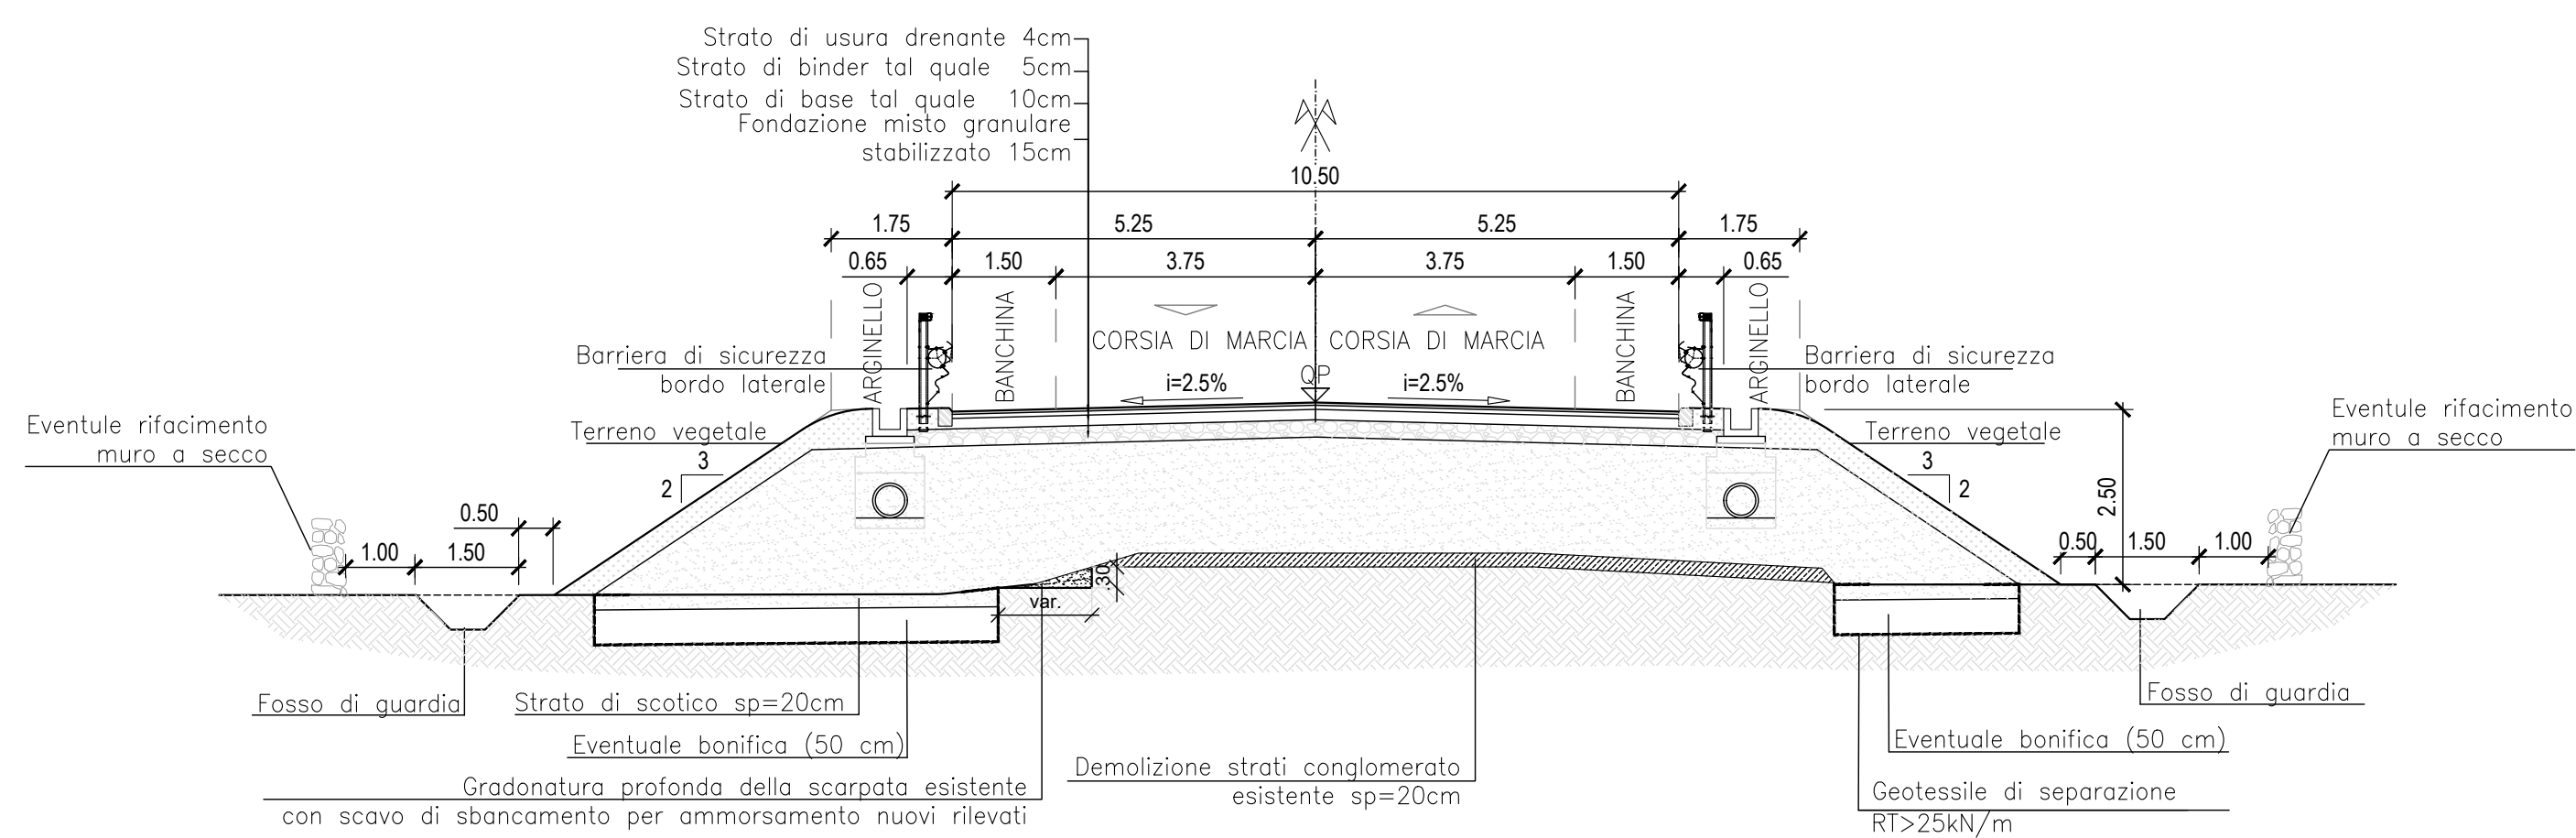


TRATTO ADEGUAMENTO - SEZIONE TIPO IN TRINCEA
tratto in rettilineo

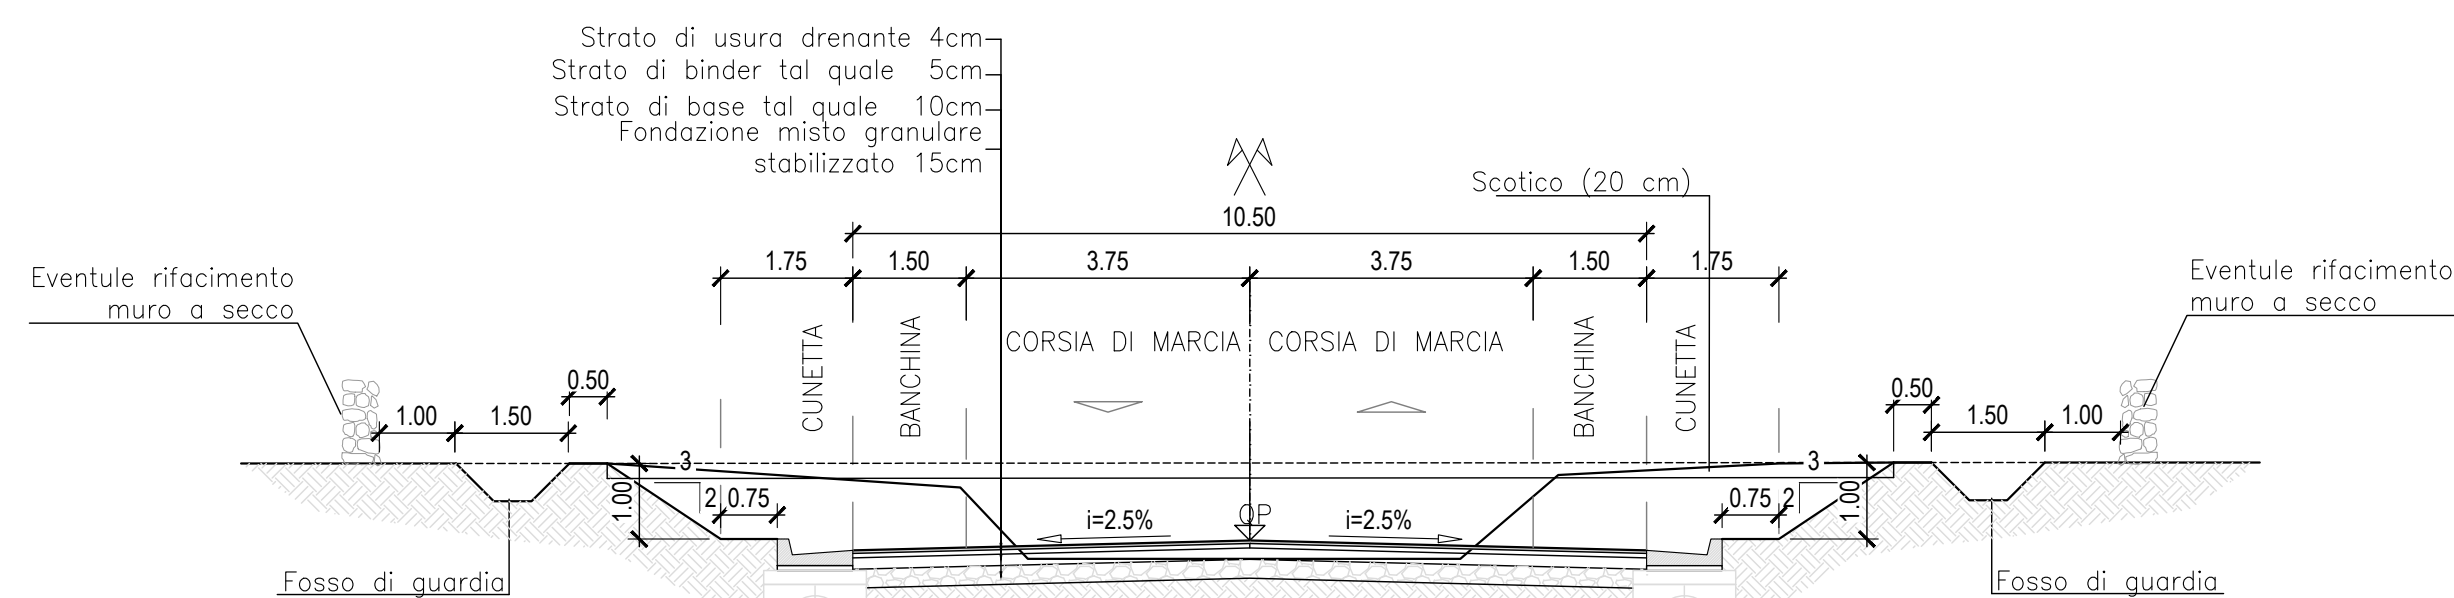


TRATTO ADEGUAMENTO - SEZIONE TIPO IN RILEVATO
RIFACIMENTO PACCHETTO STRADALE
(Hiri < 1.00m)
tratto in rettilineo

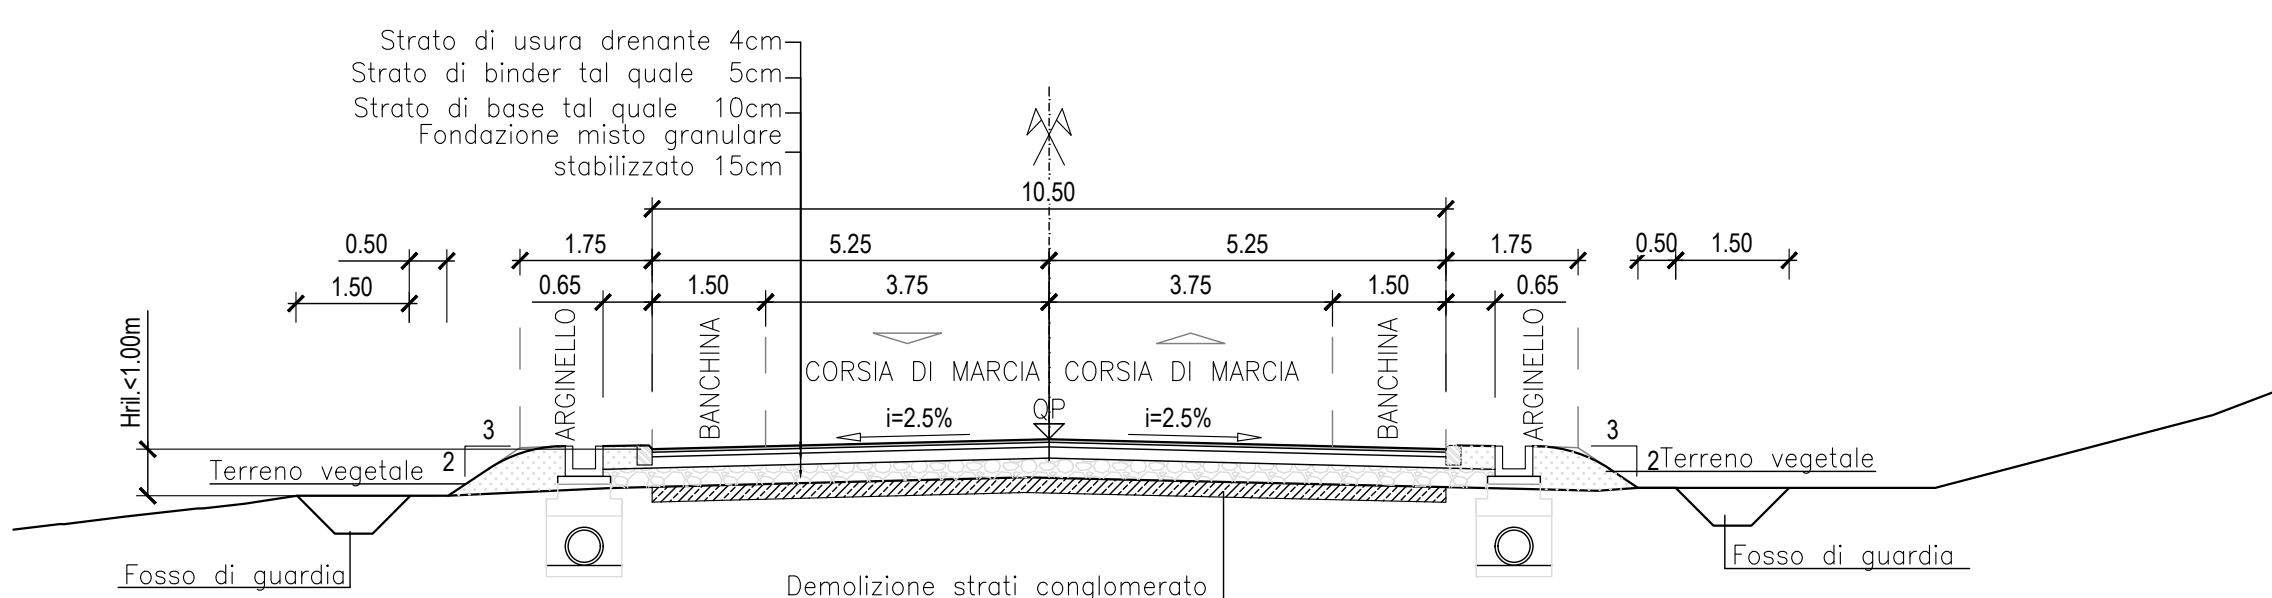


PIAZZOLA DI SOSTA

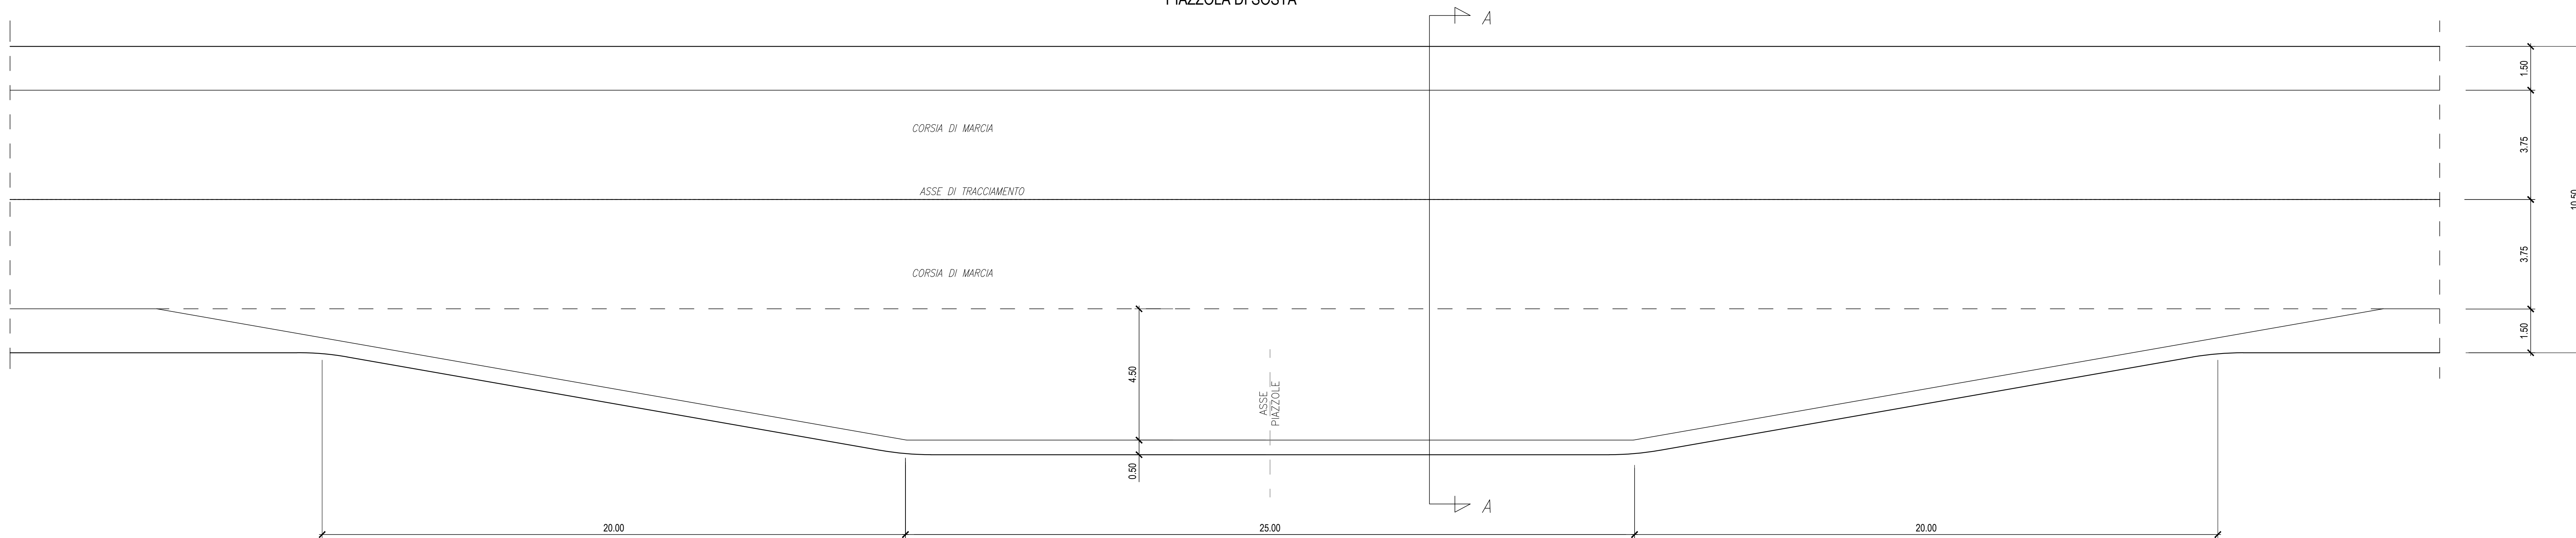

SEZIONE TIPO A-A IN RILEVATO CON PIAZZOLA DI SOSTA
tratto in rettilineo

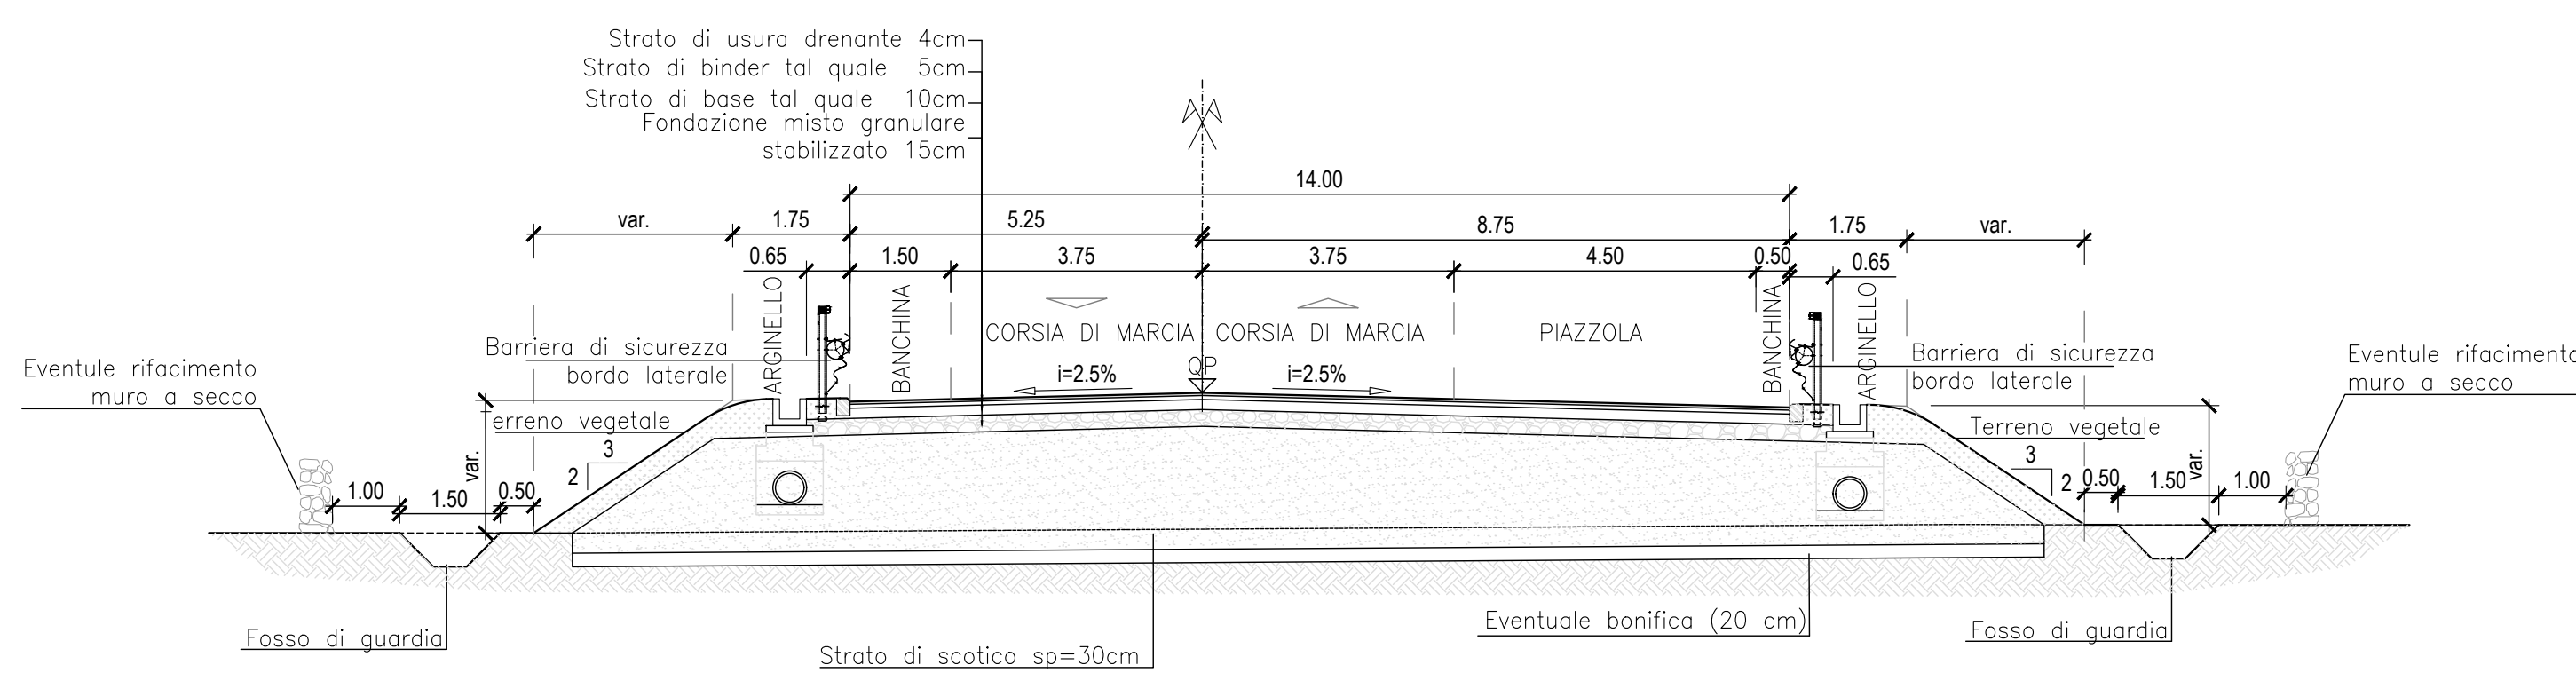

SEZIONE TIPO A-A IN STERZO CON PIAZZOLA

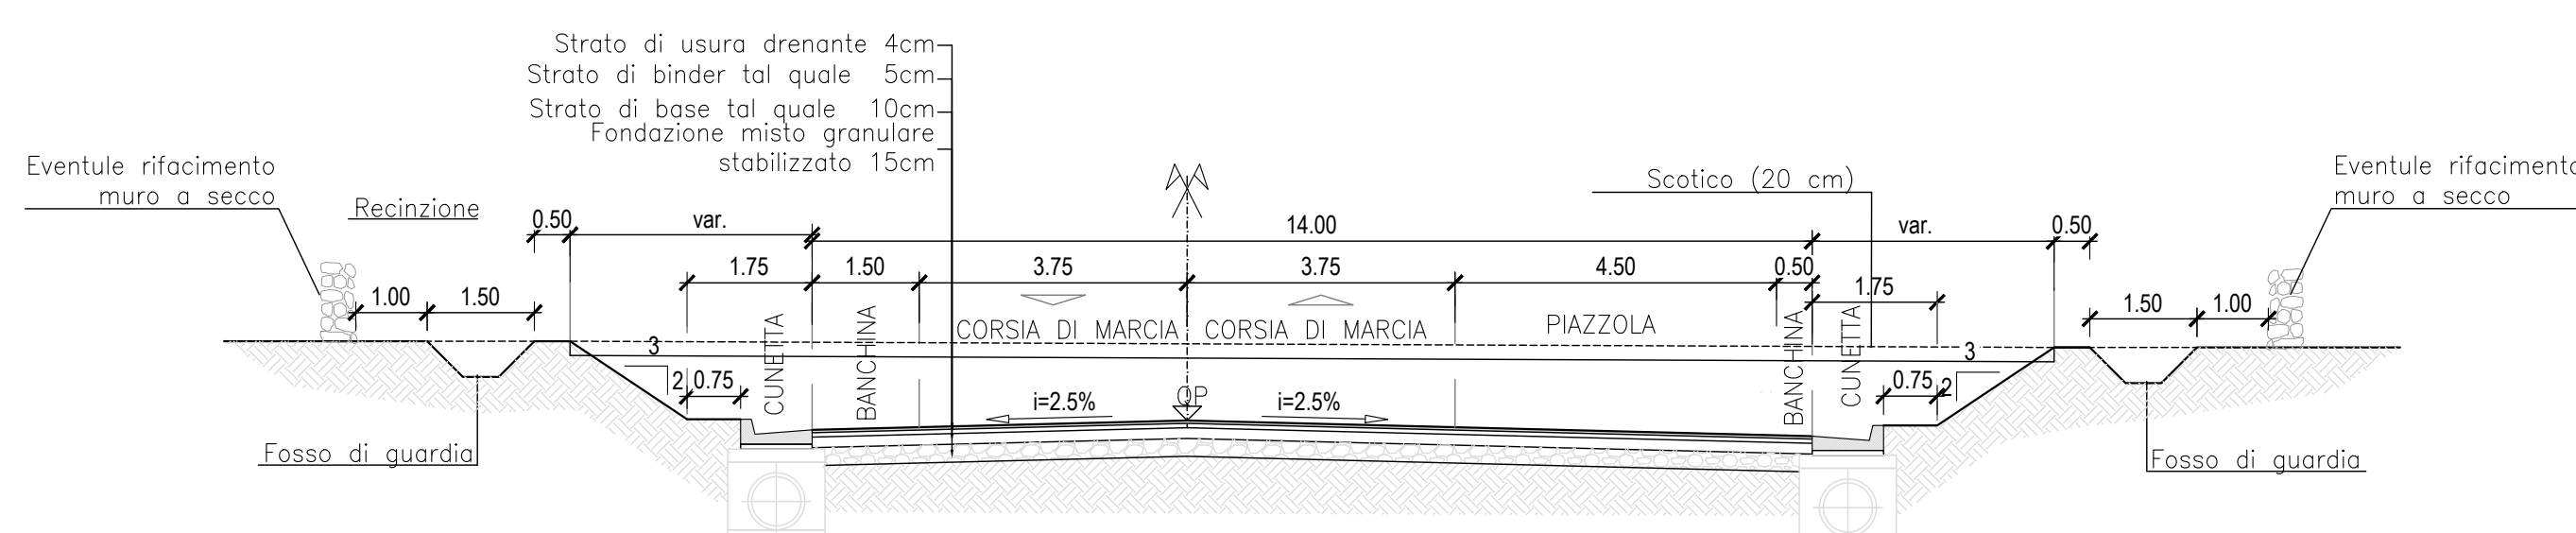

Sanas
GRUPPO FS ITALIANE
Direzione Progettazione e Realizzazione Lavori

Lavori di razionalizzazione della viabilità di S. Giovanni Rotondo e realizzazione dell'asta di collegamento da San Giovanni Rotondo al capoluogo dauno - 4° Stralcio - S.S. 693 SV del Gargano - S.S. 89 Garganica - Collegamento Vico del Gargano - Mattinata Tratto Vico del Gargano - Vieste

PROGETTO DI FATTIBILITA' TECNICO ECONOMICA COD. BA322

PROGETTAZIONE: ATI SINTAGMA - SIPAL - TECNIC - GDG - ICARIA - AMBIENTE

IL RESPONSABILE DELL'INTEGRAZIONE DELLE PRESTAZIONI SPECIALISTICHE:
Dot. Ing. Nando Granieri

IL GRUPPO DI PROGETTAZIONE:
MANDATARIA:
MANTENIMENTO:
TECNIC:
ICARIA:
AMBIENTE:

IL PROGETTISTA:
Dot. Ing. Elena Barattolo
Dot. Ing. V. Truffini
Dot. Ing. T. Bertulli
Dot. Arch. A. Braccini
Dot. Ing. E. Barattolo
Dot. Ing. I. Spicciardi

IL GEOLOGO:
Dot. Geol. Domenico Belastro
Dot. Ing. L. Colaninno
Dot. Ing. F. Conzatti
Dot. Ing. M. Alarico
Dot. Arch. C. Perna
Dot. Agr. F. Ruffini
Dot. Arch. M. De Tani

IL COORDINATORE PER LA SICUREZZA IN FASE DI PROGETTAZIONE:
Dot. Ing. Filippo Rimbiccio
Dot. Ing. M. Alarico
Dot. Arch. C. Perna
Dot. Agr. F. Ruffini
Dot. Arch. M. De Tani

IL RESPONSABILE DI PROGETTO:
Dot. Ing. Marianna Ercole

IL COLLABORATORE DEL R.U.P.:
Dot. Ing. Alberto Santeramo

IL R.U.P.:
Dot. Ing. Rocco Lapenta

PROTOCOLLO: DATA:

PROGETTO INFRASTRUTTURA SEZIONI TIPO
Asse principale - Tav. 3 di 3

CODICE PROGETTO	NOVE FILE	REVISIONE	SCALA:
PROGETTO	700-PS02-10A-3703-0		
BA322	F 22	B	1:100
CODICE ELAB.	T00 P S O 2 T R A S T O 3		
REV.	DESCRIZIONE	DATA	REDATTO VERIFICATO APPROVATO
A	Revisione a seguito di nota CSLFP	11/2022	M. De Tani S. Scoppeto A. Granieri
B	Emissione	07/2022	M. De Tani S. Scoppeto A. Granieri