




SEZIONE TIPO ROTATORIA DIAMETRO 50m IN STERRO

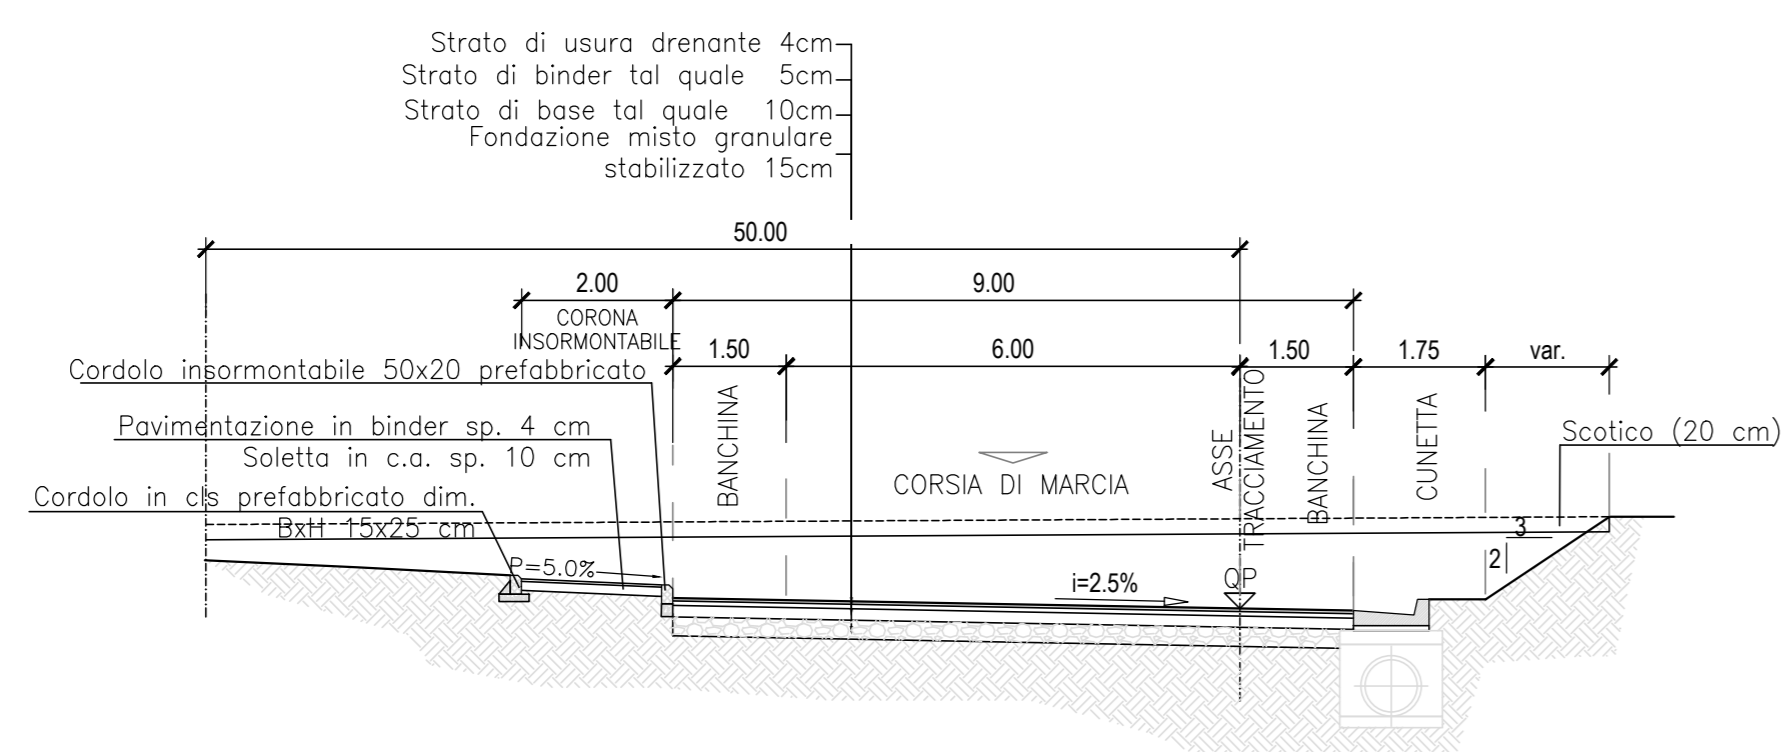


SEZIONE TIPO ROTATORIA DIAMETRO 40m IN STERRO

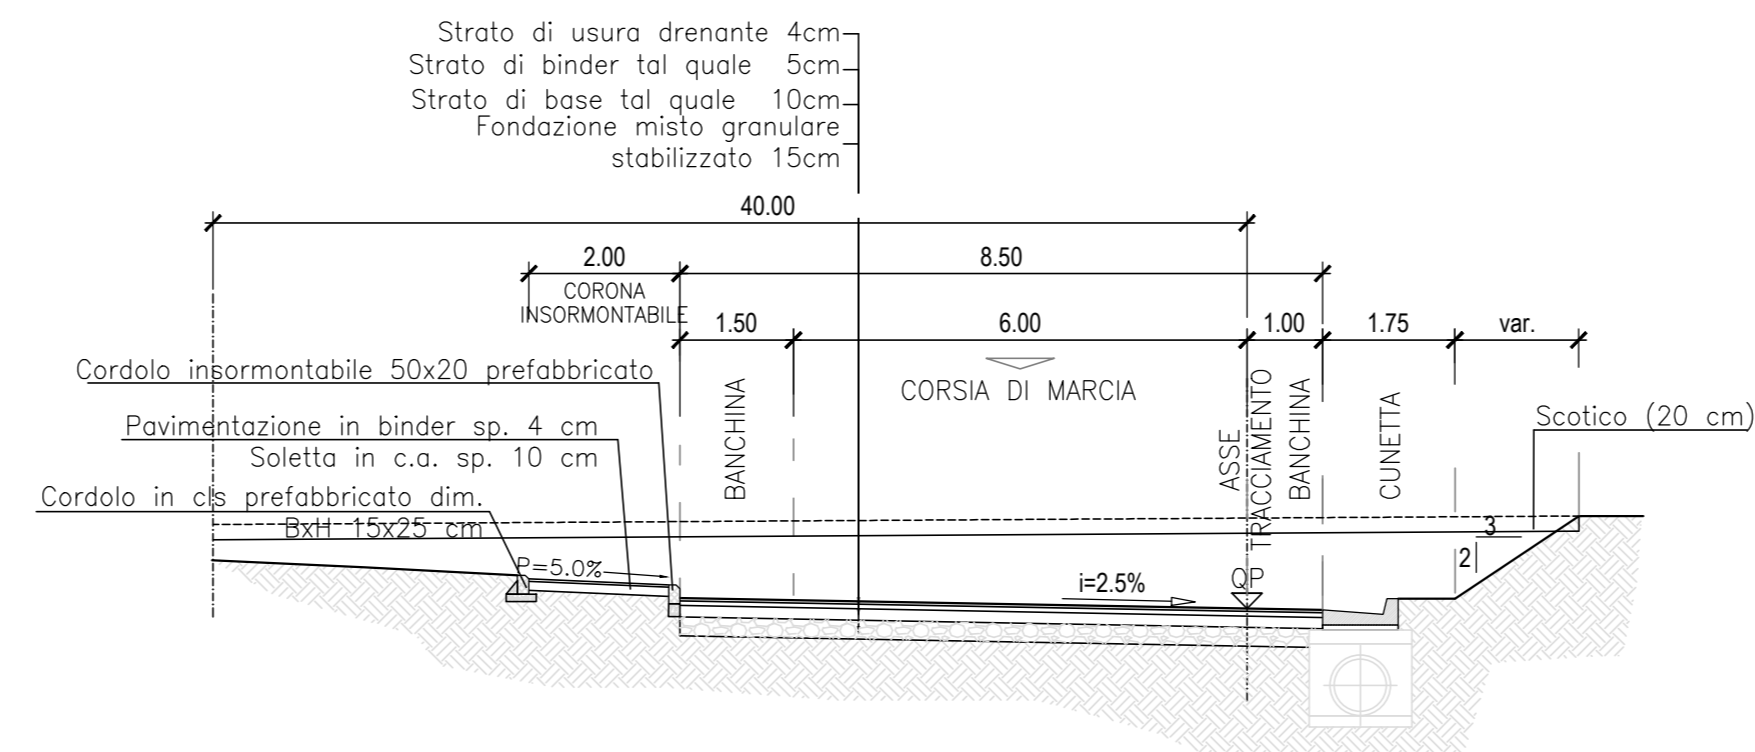


SEZIONE TIPO ROTATORIA DIAMETRO 50m IN RILEVATO

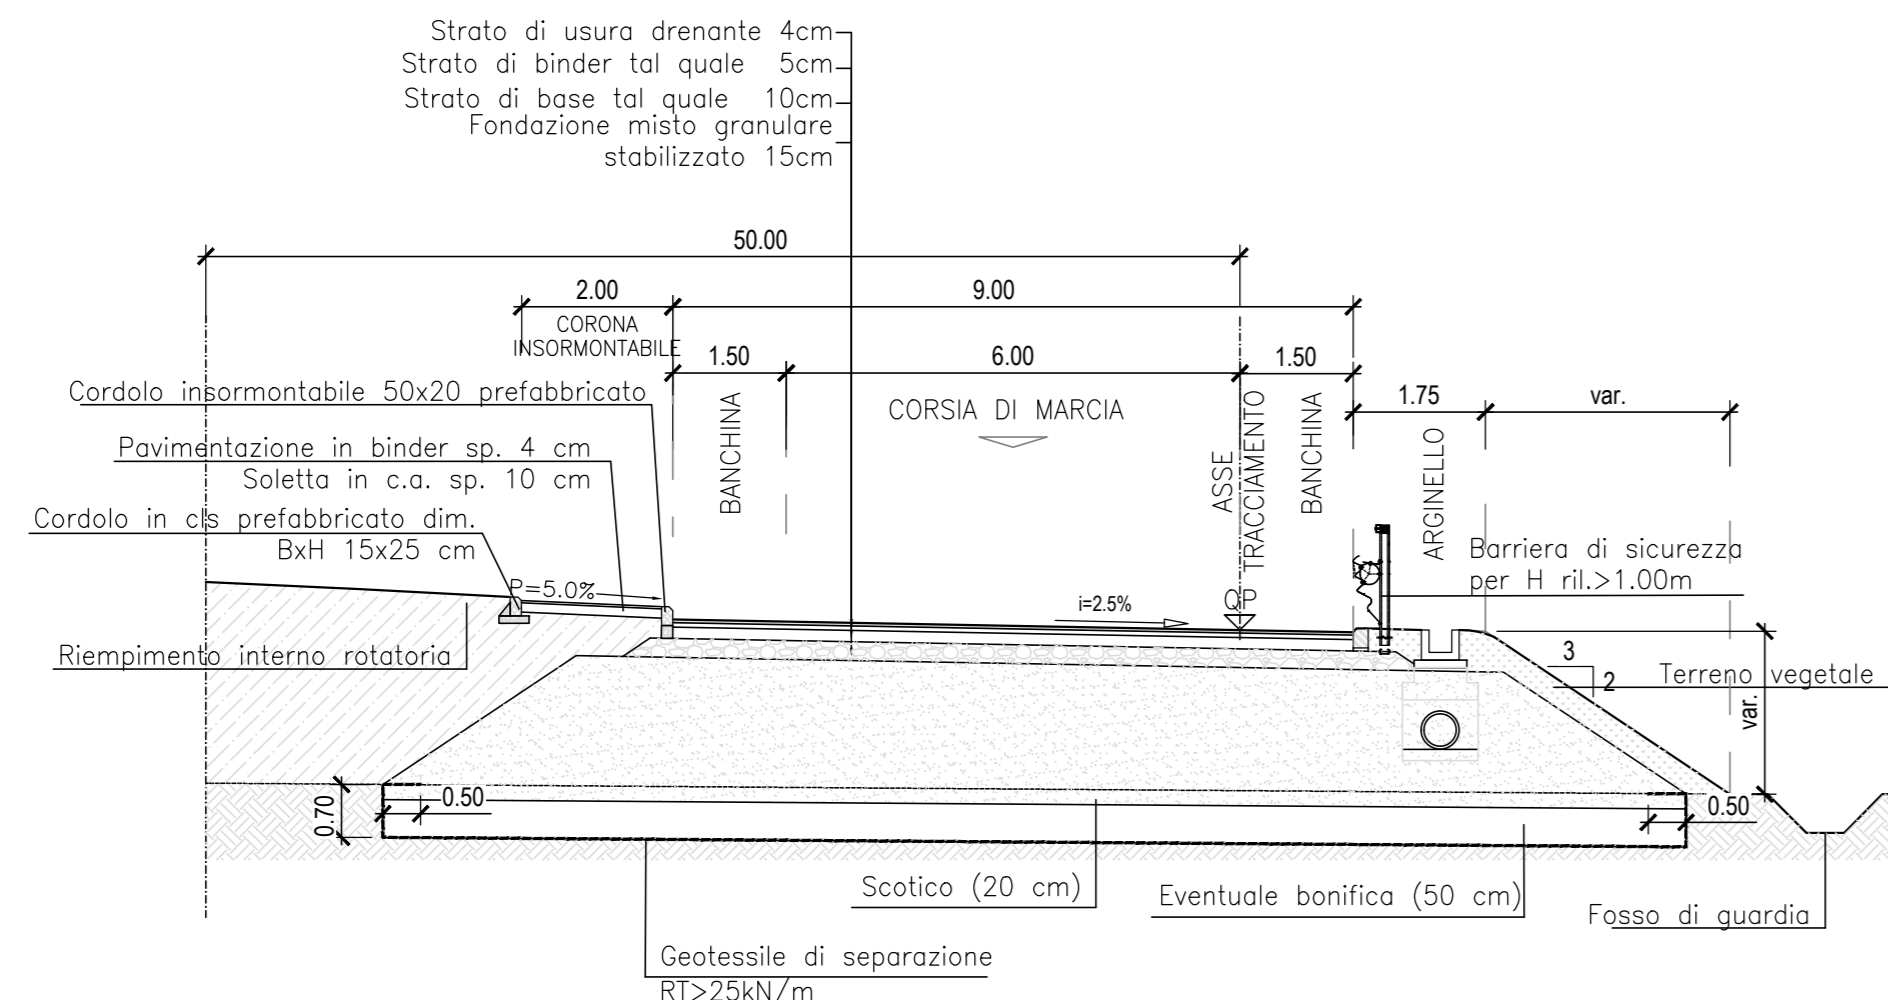


SEZIONE TIPO ROTATORIA DIAMETRO 40m IN RILEVATO

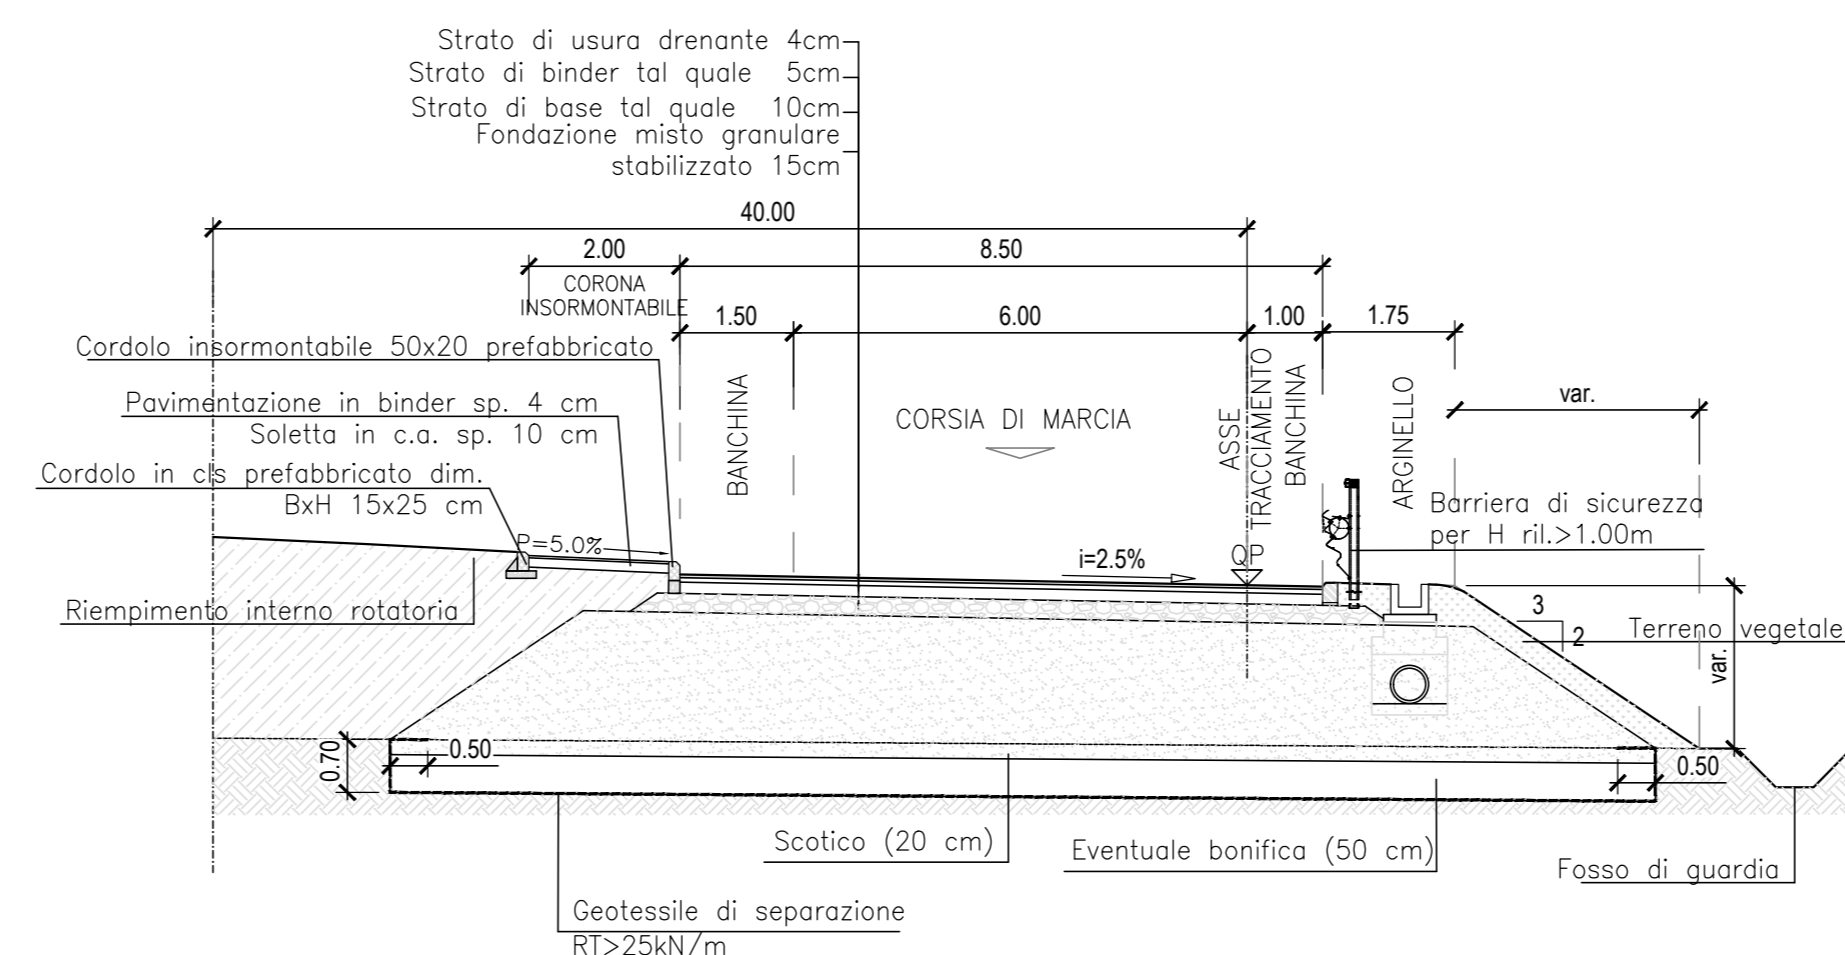


SEZIONE TIPO RAMO "C1" IN RILEVATO
tratto in rettilineo

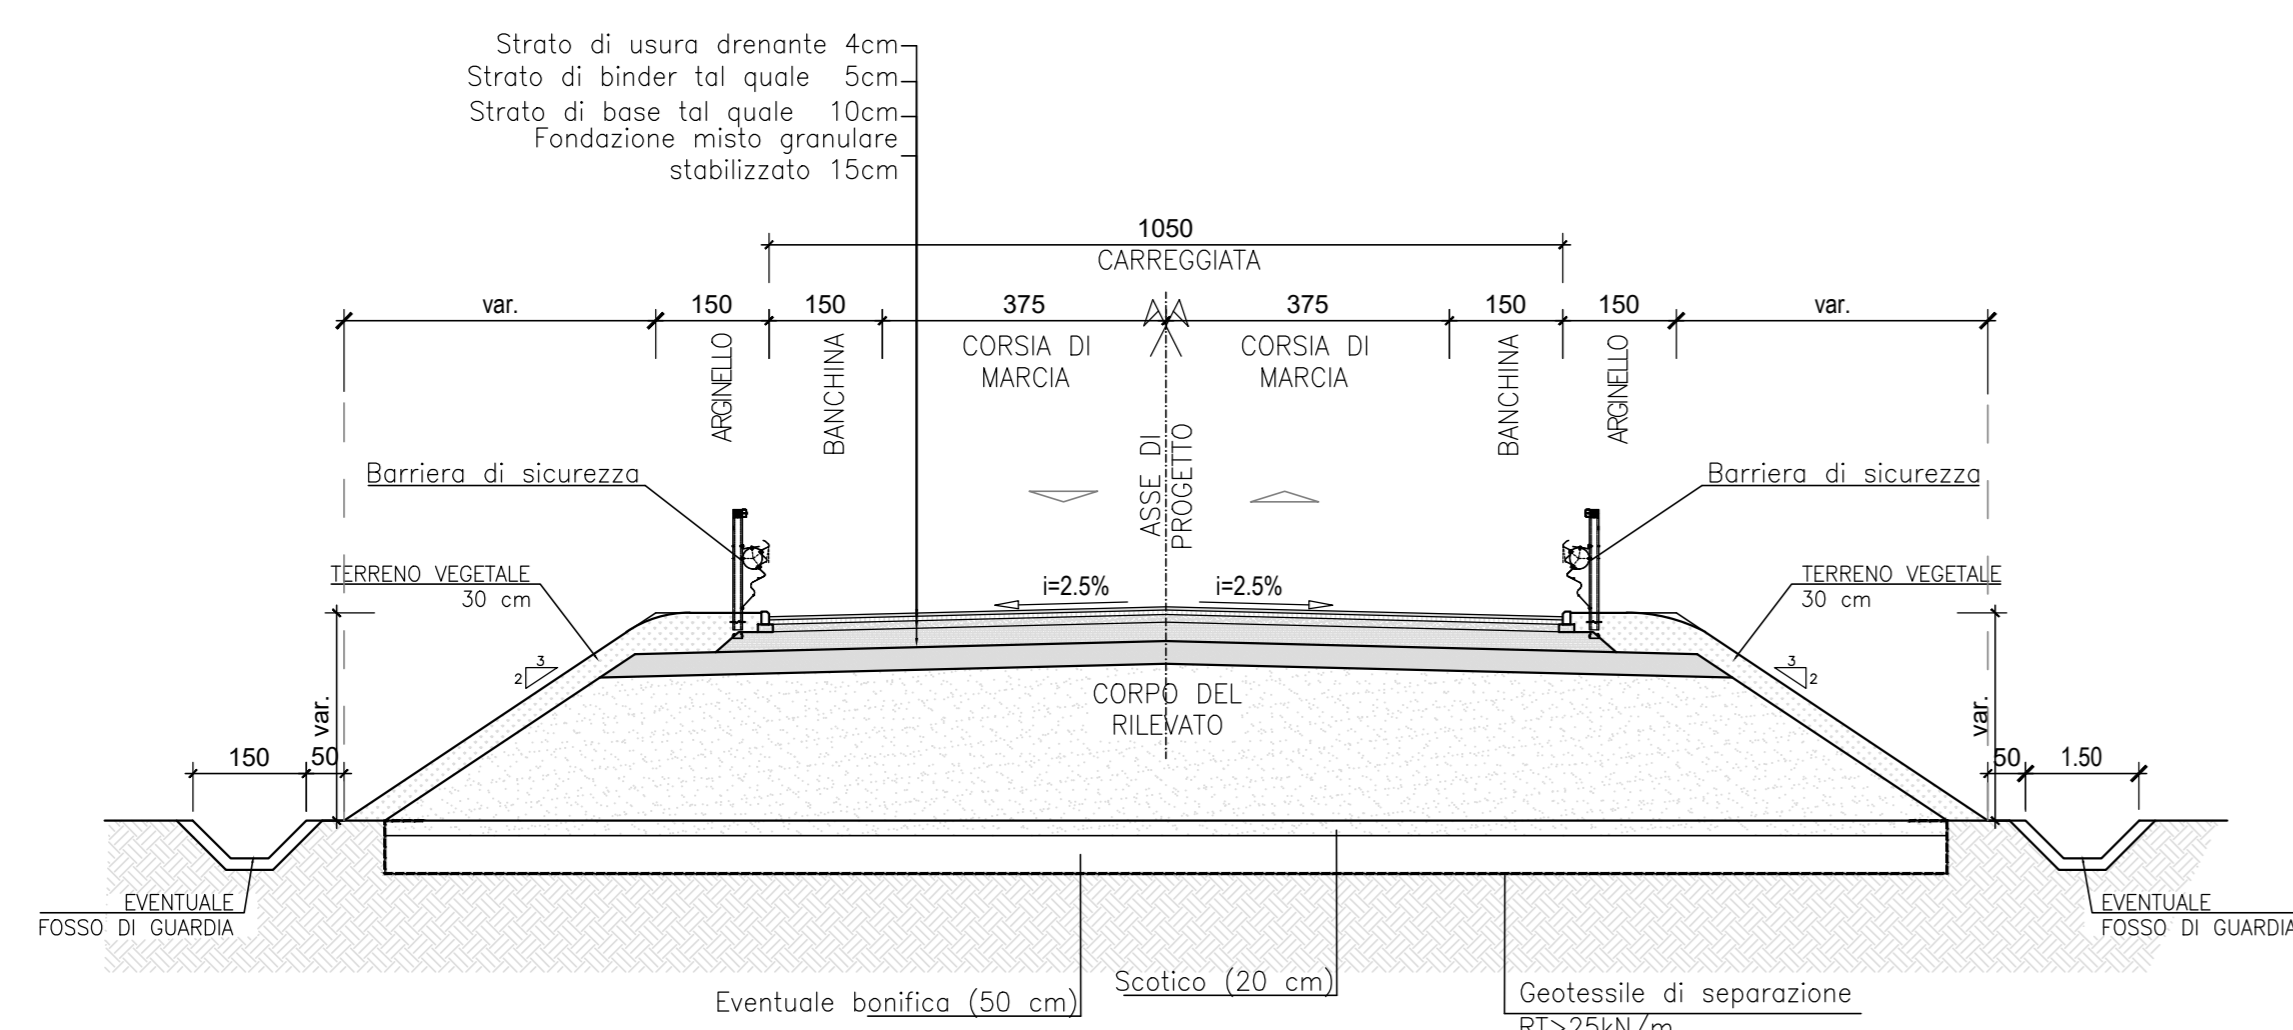

SEZIONE TIPO RAMO STRADA 6.50m IN RILEVATO
SEZIONE TIPO IN RILEVATO

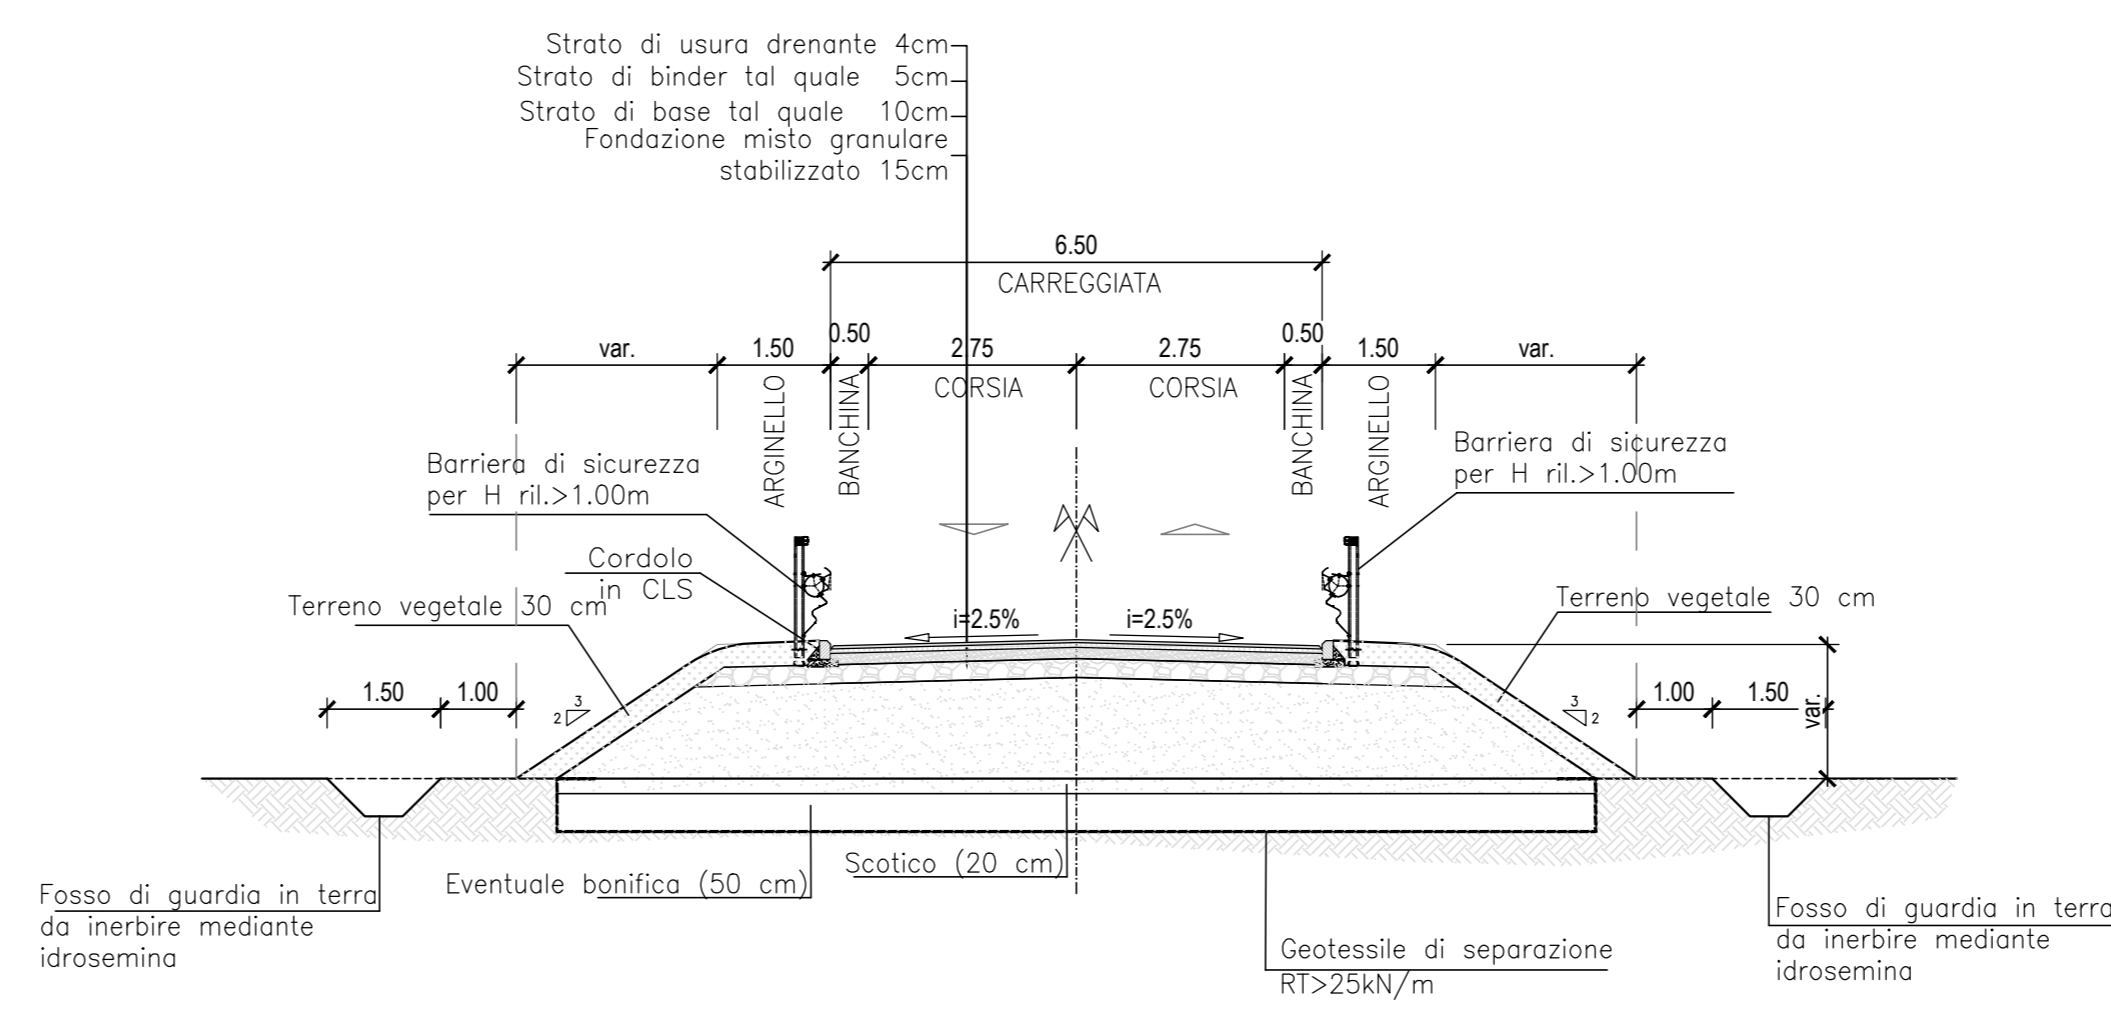

SEZIONE TIPO RAMO STRADA 6.50m IN RILEVATO
SEZIONE TIPO IN RILEVATO

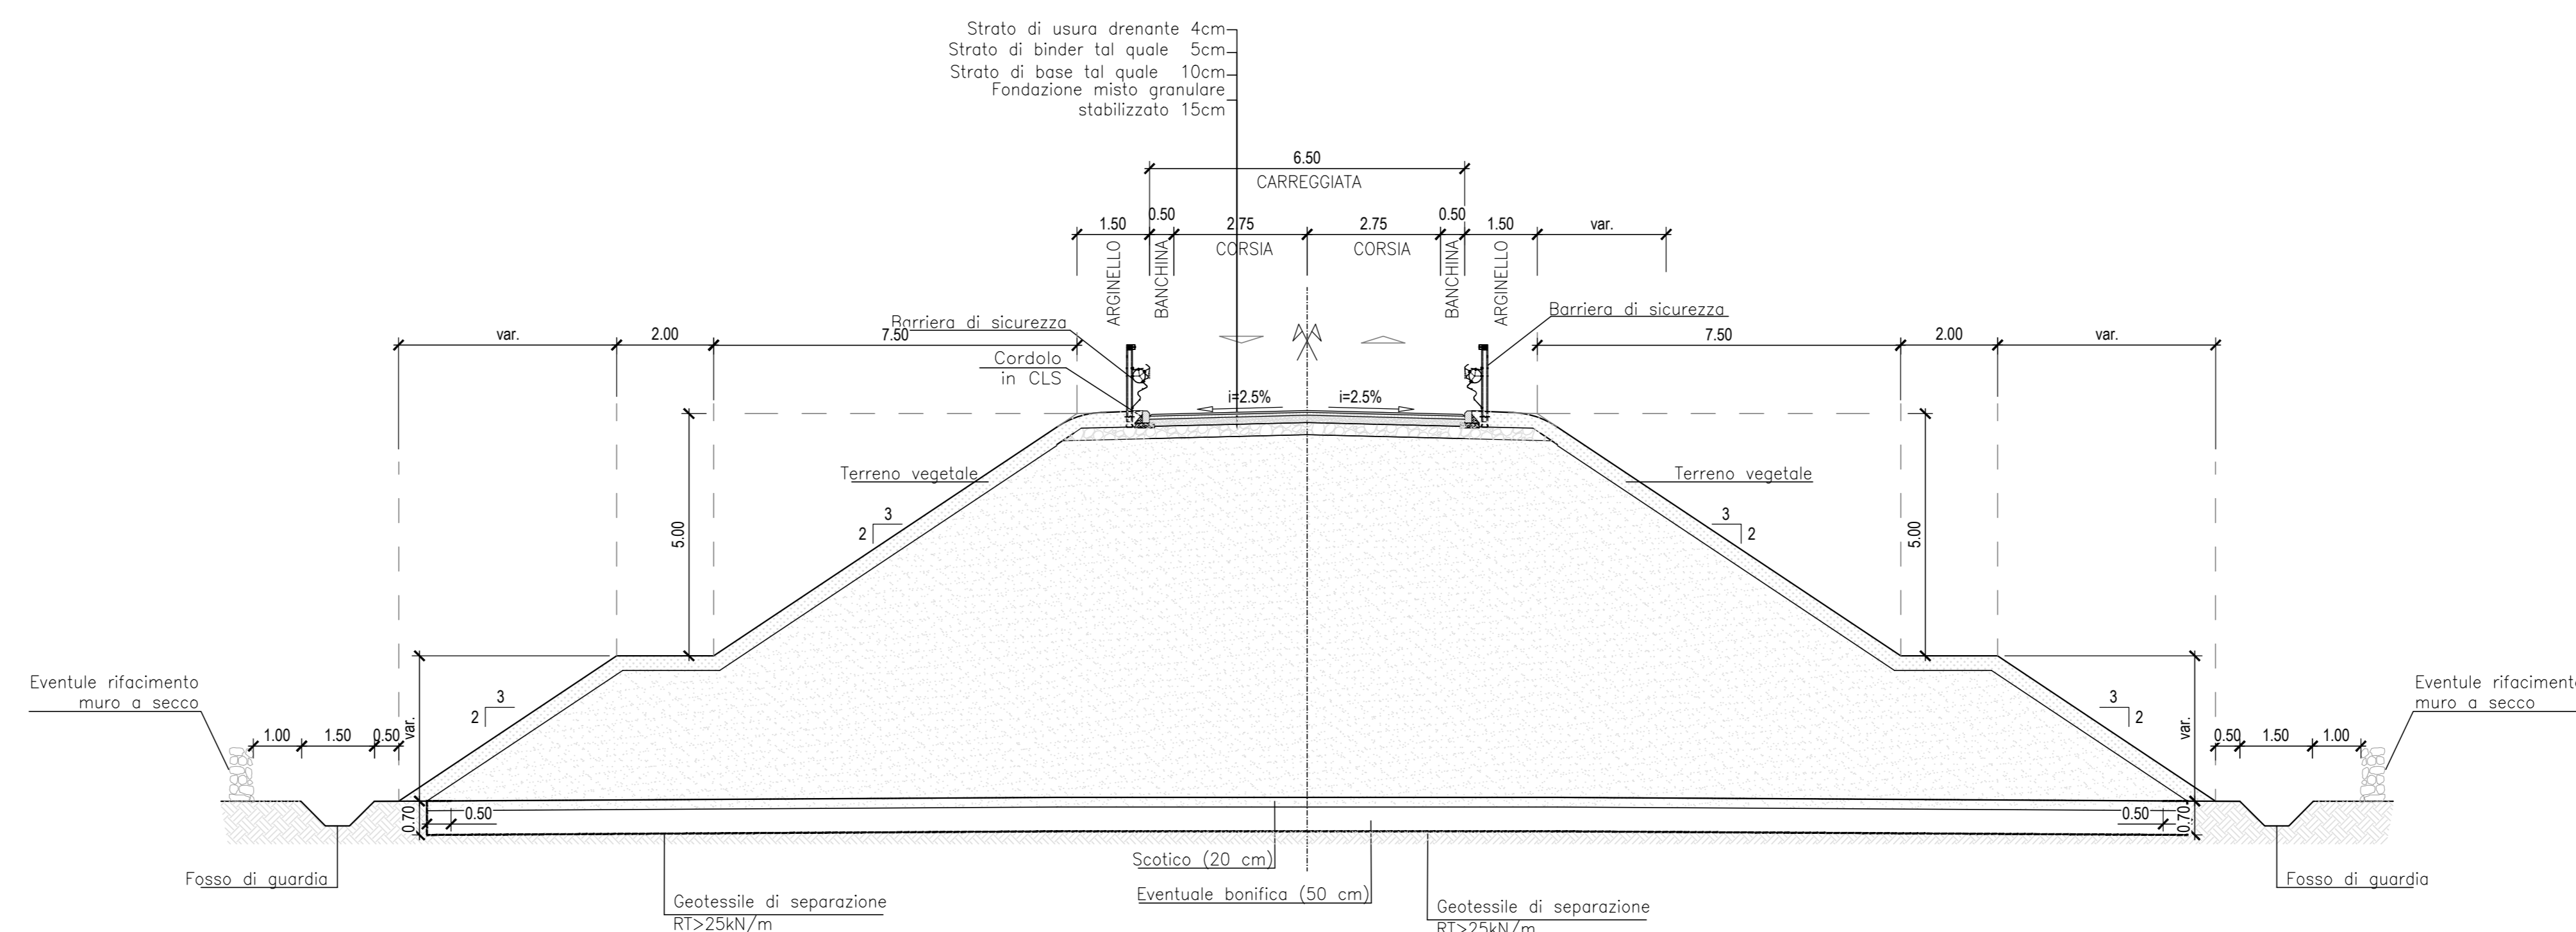

Sanas
GRUPPO FS ITALIANE
Direzione Progettazione e Realizzazione Lavori

Lavori di razionalizzazione della viabilità di S. Giovanni Rotondo e realizzazione dell'asta di collegamento da San Giovanni Rotondo al capoluogo dauno - 4° Stralcio - S.S. 693 SVV del Gargano - S.S. 89 Garganica - Collegamento Vico del Gargano - Mattinata Tratto Vico del Gargano - Vieste

PROGETTO DI FATTIBILITA' TECNICO ECONOMICA COD. BA322

PROGETTAZIONE: ATI SINTAGMA - SIPAL - TECNIC - GDG - ICARIA - AMBIENTE

IL RESPONSABILE E DELL'INTEGRAZIONE DELLE PRESTAZIONI SPECIALISTICHE:
Doc. Ing. Nando Graneli

IL GRUPPO DI PROGETTAZIONE:

MANDATARIA:	MANDANTI:	TECNIC:
Sintagma Doc. Ing. N. Graneli Doc. Ing. V. Truffini Doc. Ing. T. Bartoli Doc. Arch. A. Bianchi Doc. Ing. E. Baricco Doc. Ing. L. Scavone	ICARIA Doc. Ing. A. Tundo Doc. Ing. J. Turigo Doc. Ing. F. Basso Doc. Ing. A. Di Piero Doc. Ing. M. Scrima	AMBIENTE Doc. Ing. S. Caruso Doc. Ing. C. Sanna Doc. Ing. F. Neri Doc. Ing. F. Scrima Doc. Ing. V. Rotondi Doc. Ing. E. Marchionni Doc. Ing. C. Palla Doc. Ing. V. Piana

IL COLLABORATORE PER LA SICUREZZA IN FASE DI PROGETTAZIONE:
Doc. Ing. Filippo Rimbiccio

IL RESPONSABILE DI PROGETTO:
Doc. Ing. Marianna Graneli

IL COLLABORATORE DEL R.U.P.:
Doc. Ing. Alberto Santeramo

IL R.U.P.:
Doc. Ing. Rocco Lipentia

PROTOCOLLO DATA

PROGETTO INFRASTRUTTURA SEZIONI TIPO
Rotatoria

CODICE PROGETTO	NOME FILE	REVISIONE	SCALA:
BA322	700-PS02-TR4-S04-0	B	1:100

PROGETTO	REVISIONE	DATA	REDAITTO	VERIFICATO	APPROVATO
BA322	F2	11/2022	M. De Turis	S. Scoppa	A. Graneli
A	Revisione a seguito di nota CSLPP	07/2022	M. De Turis	S. Scoppa	A. Graneli