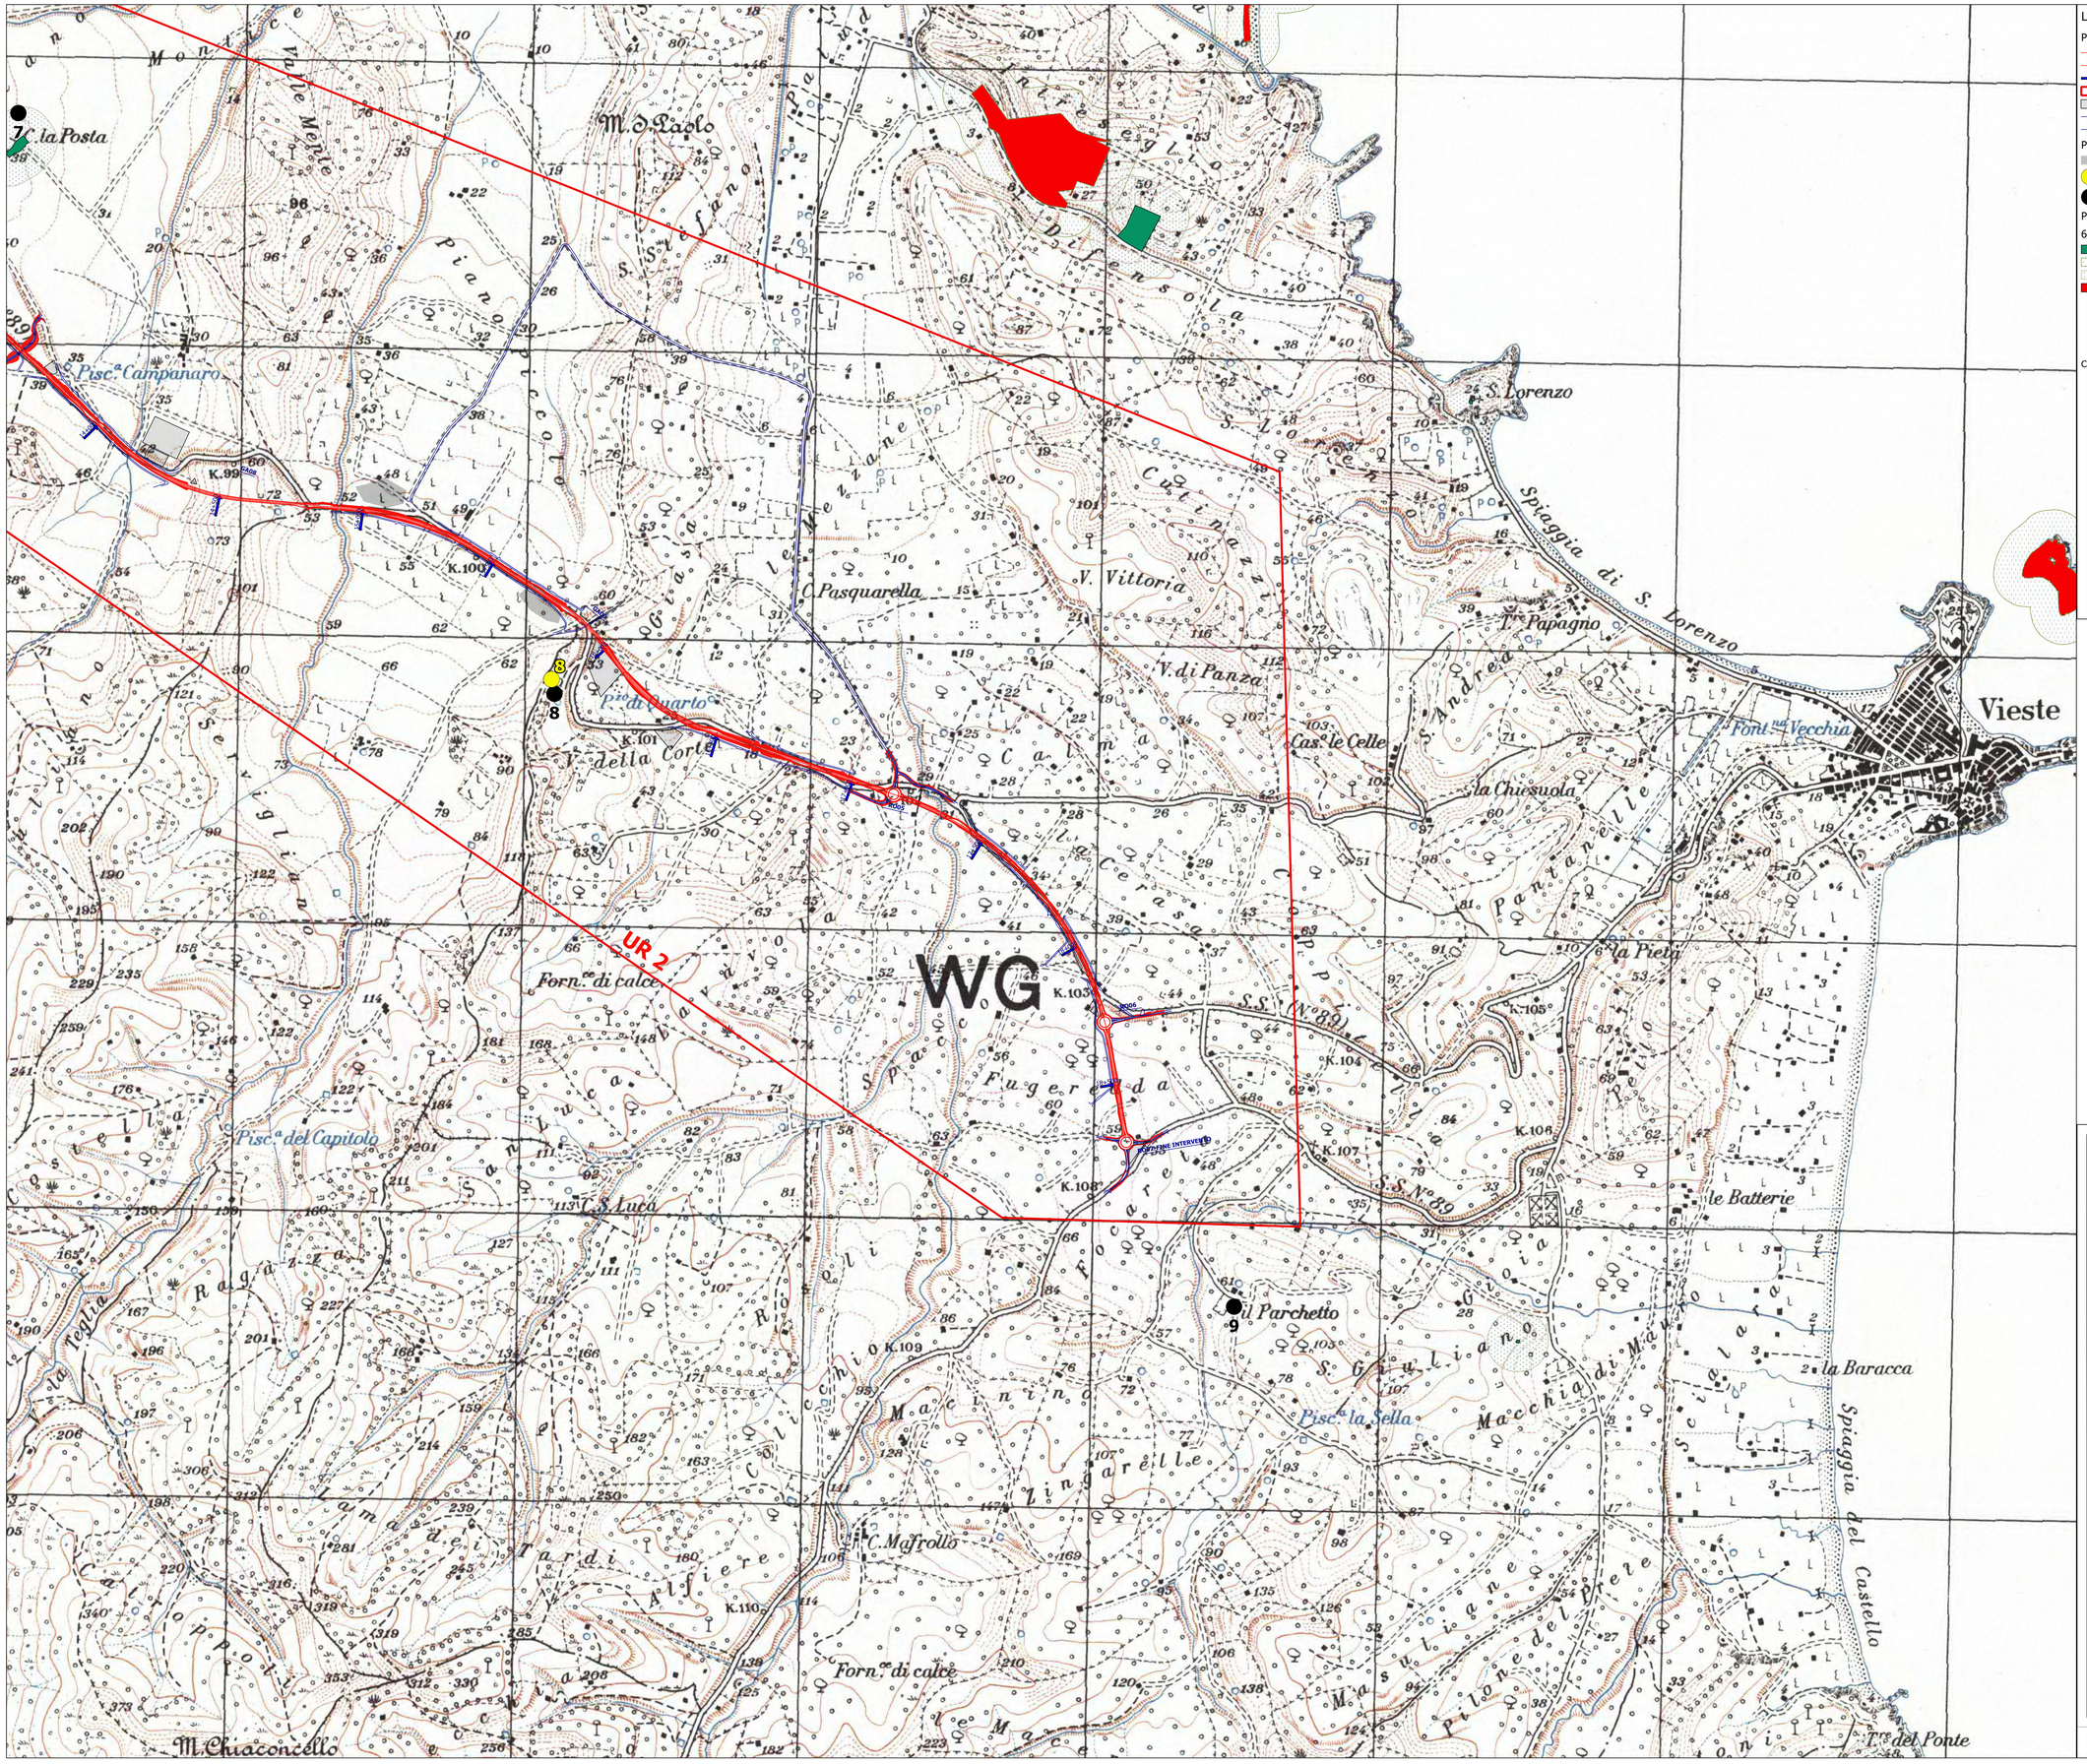

Legenda

Progetto Garganica 2022

- Progetto stradale SS693-SS89
- Progetto stradale SS693-SS89
- Progressiva km
- UR
- Cantierizzazione
- Complanari
- Tipo di opera

Presenze archeologiche

- sporadici
- Preistoria-Protostoria
- Età romana

PPTR PUGLIA

6_3_1 CULTURALI

- UCP_stratificazione insediativa_siti storico culturali
- UCP_area_rispetto_zone interesse archeologico
- UCP_area_rispetto_siti storico culturali
- BP_142_M

Cartografia di base IGM 1:100.000

anas GRUPPO FS ITALIANE

Direzione Progettazione e Realizzazione Lavori

Lavori di razionalizzazione della viabilità di S. Giovanni Rotondo e realizzazione dell'asta di collegamento da San Giovanni Rotondo al capoluogo dauno - 4° Stralcio - S.S. 693 SVV del Gargano - S.S. 89 Garganica - Collegamento Vico del Gargano - Mattinata Tratto Vico del Gargano - Vieste

PROGETTO DI FATTIBILITA' TECNICO ECONOMICA — COD. BA322

PROGETTAZIONE: ATI SINTAGMA - SIPAL - TECNIC - GDG - ICARIA - AMBIENTE

IL RESPONSABILE DELL'INTEGRAZIONE DELLE PRESTAZIONI SPECIALISTICHE:
Dott. Ing. Nando Granieri
Ordine degli Ingegneri della Prov. di Perugia n° A351

IL PROGETTISTA:
Dott. Ing. Elena Bartolocci
Ordine degli Ingegneri della Prov. di Perugia n° A3217

IL GEOLOGO:
Dott. Geol. Domenico Belcastro
Ordine dei Geologi della Regione Calabria n°218

IL COORDINATORE PER LA SICUREZZA IN FASE DI PROGETTAZIONE:
Dott. Ing. Filippo Pambianco
Ordine degli Ingegneri della Prov. di Perugia n° A1373

IL RESPONSABILE DI PROGETTO
Dott. Ing. Marianna Grisolia

IL COLLABORATORE DEL R.U.P.:
Dott. Ing. Alberto Sanchirico

IL R.U.P.:
Dott. Ing. Rocco Lapenta

PROTOCOLLO | DATA

MANDATARIA: Sintagma

MANDANTI: SIPAL; TECNIC Consulting Group; GEOTECHNICAL DESIGN GROUP; ICARIA società di ingegneria; ambiente società di ingegneria

Dott. Ing.	N.Granieri	Dott. Ing.	A.Turso
Dott. Ing.	V.Truffini	Dott. Ing.	J.Tartaglia
Dott. Ing.	T.Berti Nulli	Dott. Ing.	F.Stoppa
Dott. Arch.	A.Bracchini	Dott. Ing.	A.Dipierro
Dott. Ing.	E.Bartolocci		
Dott. Ing.	F.Gabrielli		
Dott. Ing.	L.Casavecchia		
Dott. Geol.	G.Cerquiglini		
Dott. Ing.	A.Giannanti		
Dott. Ing.	M.Morini		
Dott. Arch.	C.Prescutti		
Dott. Agr.	F.Berti Nulli		
Dott.	M. De Tursi		

Dott. Ing.	D.Cantaccini	Dott. Ing.	S.Canale
Dott. Ing.	C.Consorti	Dott. Ing.	C.Sacco
Dott. Ing.	E.Loffredo	Dott. Ing.	C.Nardi
Dott. Ing.	S.Saccoia	Dott. Ing.	F.Valsorano
		Dott. Ing.	M.Schinco

Dott. Ing.	V.Rotisciani		
Dott. Ing.	F.Macchioni		
Dott. Ing.	C.Carosi		
Dott. Ing.	V.Punzo		

Dott. Ing.	A.Lucente		
Dott.Arch.	M. Pagano		
Dott.Arch.	F.Mansali		
Dott.	M.Pizzuto		
Agr.	M.T. Colacrai		

RESPONSABILE DELL'AREA
Archeologa Grazia Savino
Archeologa di I fascia ai sensi del D.M. 244/2019, n.3854

ARCHEOLOGIA

Carta delle presenze archeologiche - Tav. 3 di 3

CODICE PROGETTO		NOME FILE	REVISIONE	SCALA:
PROGETTO: BA322 — LIV. PROG.: F — ANNO: 22		T00-SG00-AMB-CT03-A		
		CODICE ELAB.: T00SG00AMBCT03	A	1:10.000

REV.	DESCRIZIONE	DATA	REDATTO	VERIFICATO	APPROVATO
A	Emissione	05/2022	G.Savino	L. Casavecchia	N.Granieri