



SEZIONE LONGITUDINALE A-A  
SCALA 1:100

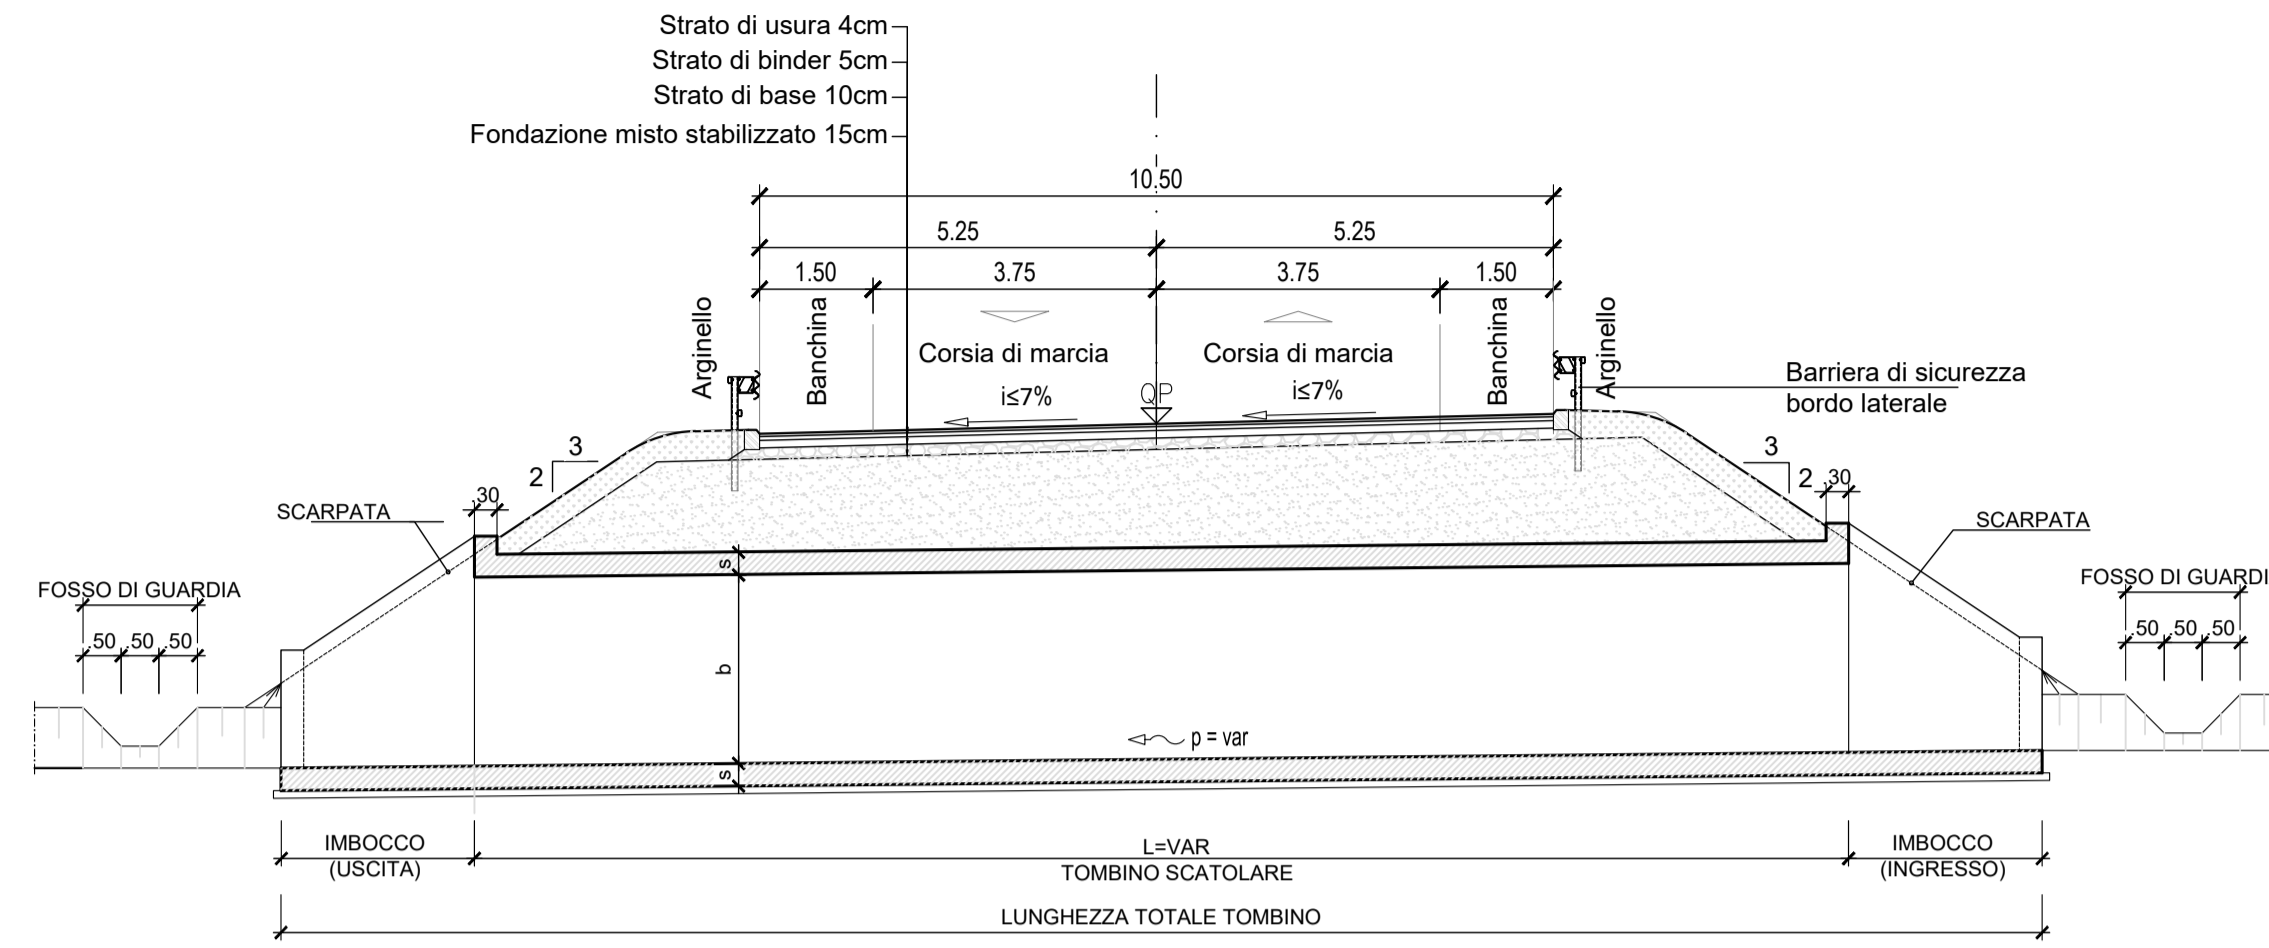


SEZIONE CORRENTE TOMBINO SCATOLARE  
SCALA 1:50

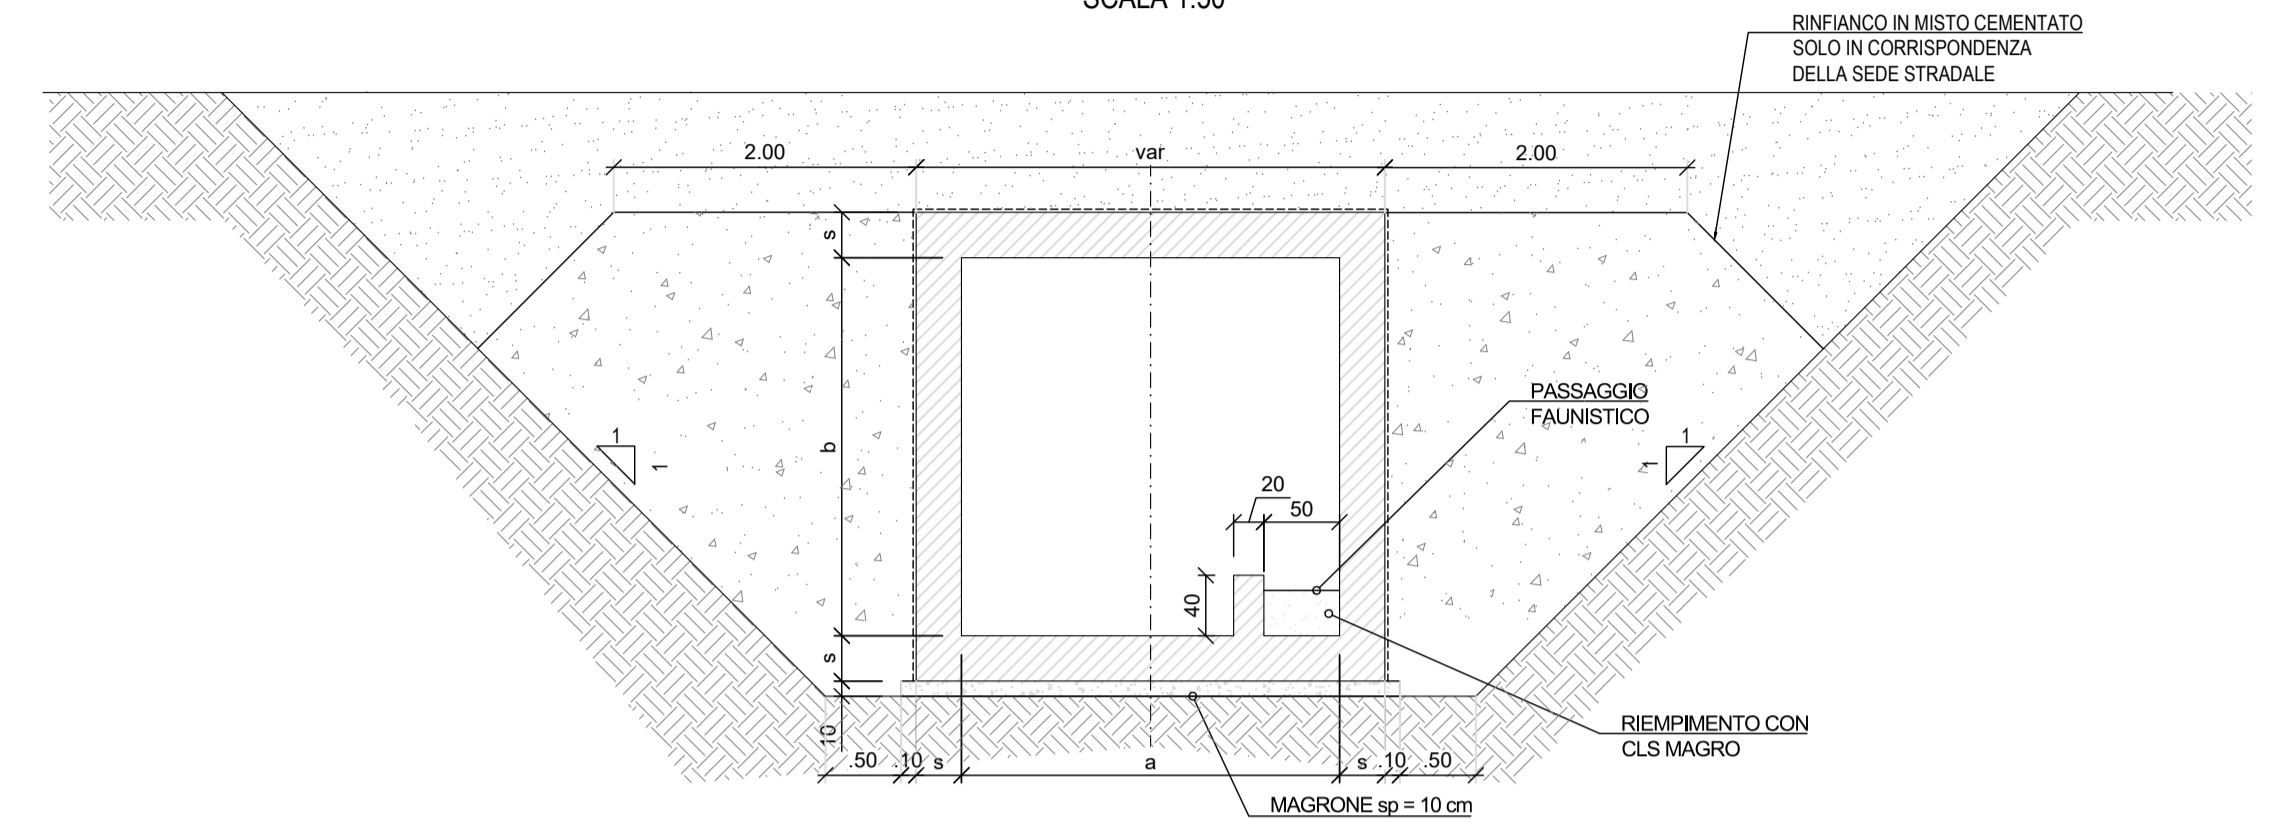


Legenda

| Tombino Scatolare | a    | b    | s    |
|-------------------|------|------|------|
| 2.00x2.00         | 2.00 | 2.00 | 0.30 |
| 2.50x2.50         | 2.50 | 2.50 | 0.30 |
| 4.00x4.00         | 4.00 | 4.00 | 0.50 |
| 8.00x4.00         | 8.00 | 4.00 | 1.00 |

PIANTA  
SCALA 1:100

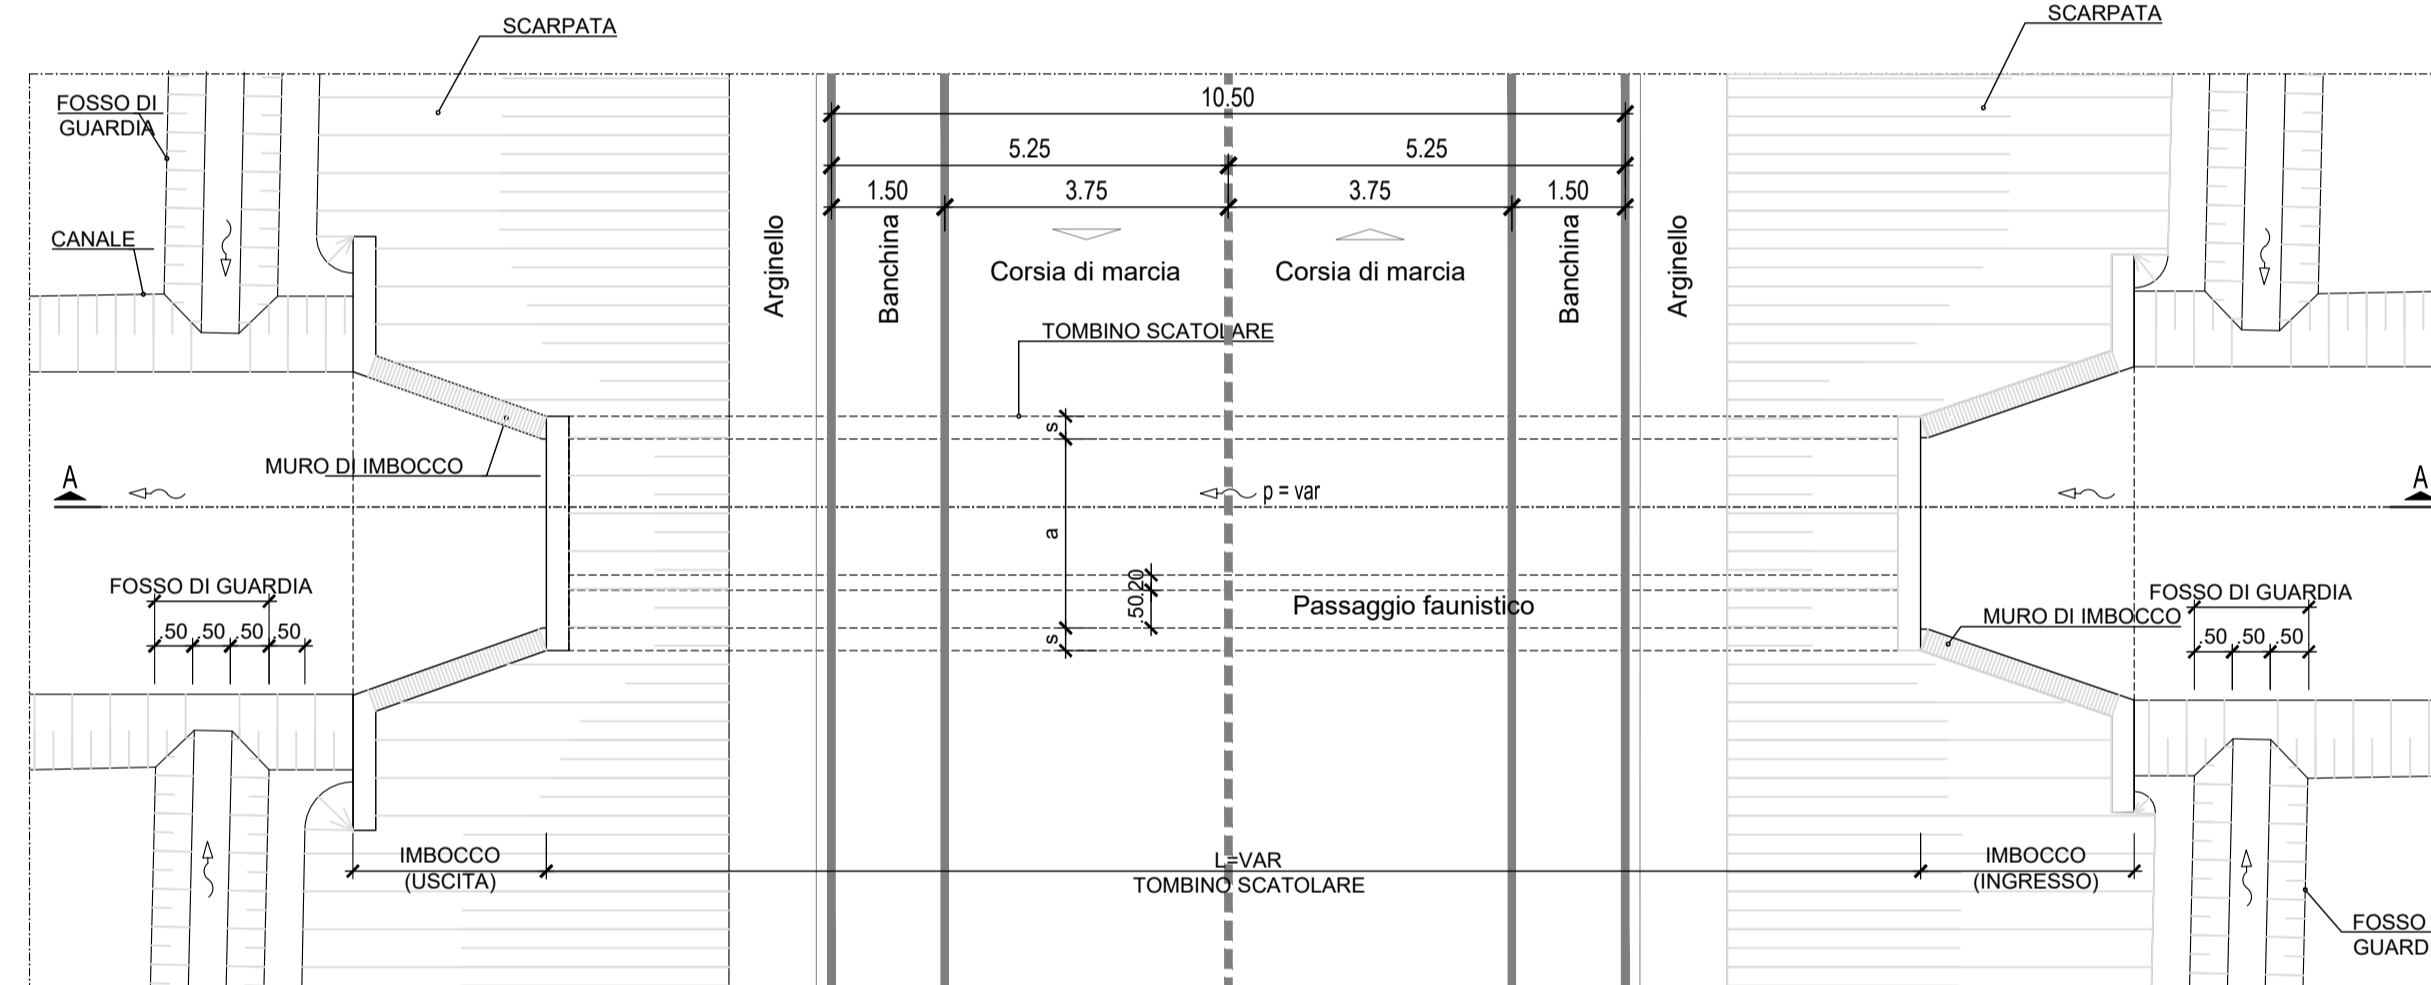

PROSPETTO  
SCALA 1:50

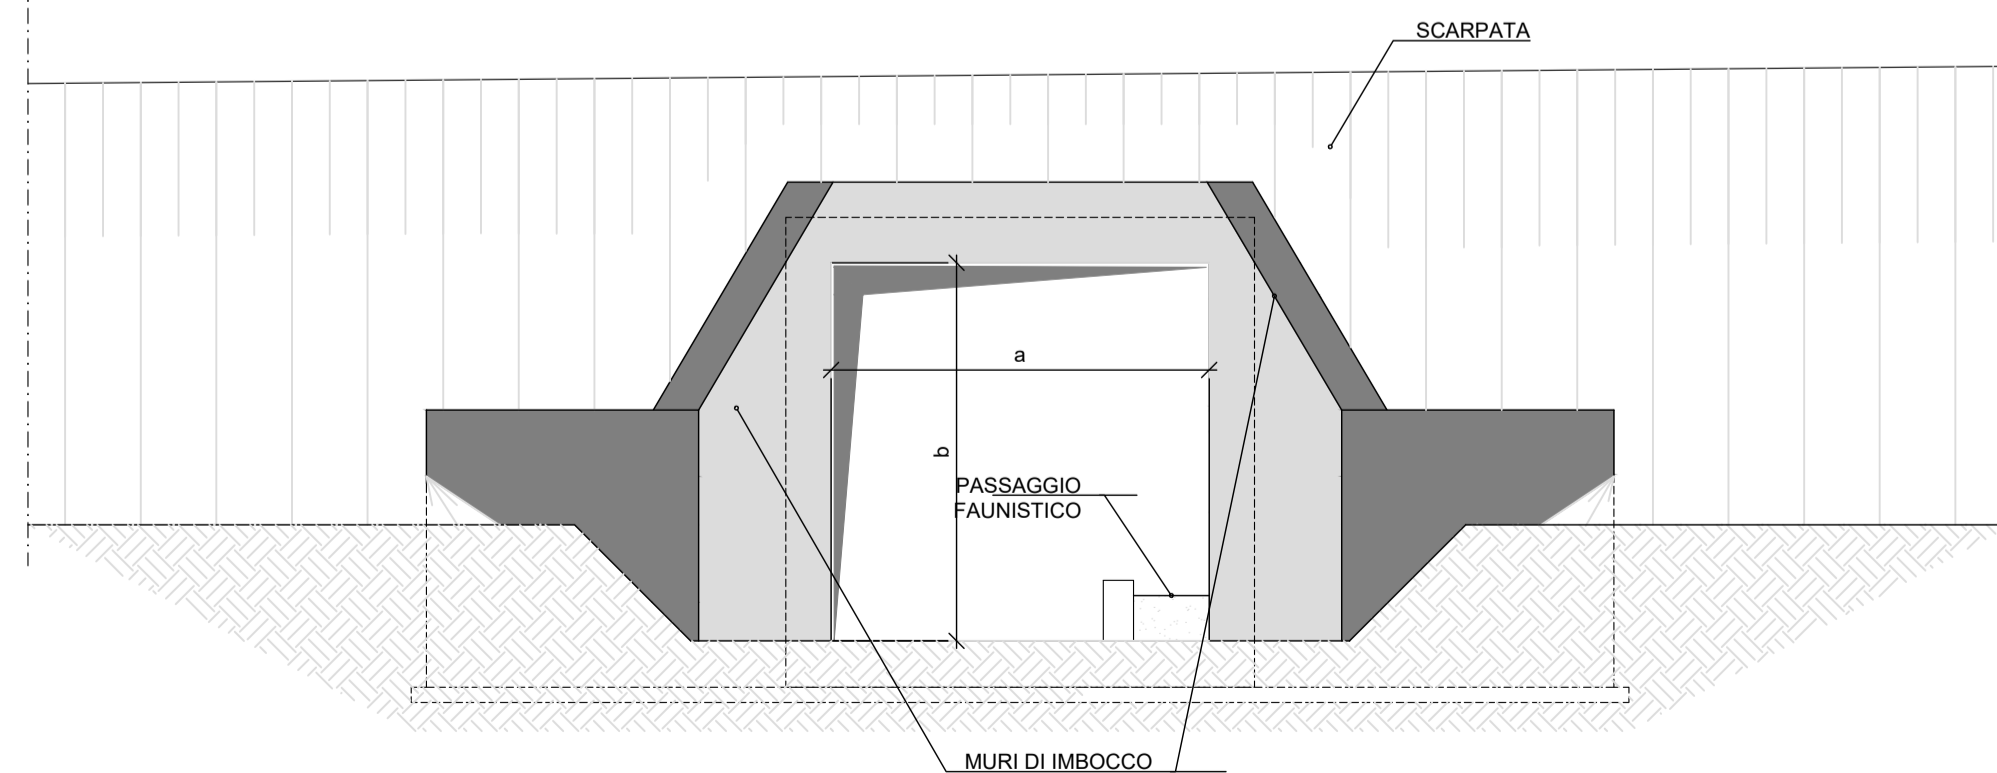

STUDIO CROMATICO

Gamma dei cromatismi peculiari dei luoghi per la finitura delle opere.

Lo studio cromatico è stato effettuato sulla base di un campionamento di piccoli materiali lapidei e terrigeni eseguito in loco e sulla base dell'analisi cromatica di alcuni scatti significativi delle murature dell'architettura tradizionale, di porzioni di territorio, etc., eseguiti nel corso delle campagne fotografiche. Le tonalità sono state riportate ad una tabella RAL per codificare il colore e facilitare il trattamento delle superfici delle opere d'arte.



Scatolari e attraversamenti faunistici

- Tutti gli elementi di cls a vista: finitura in cls pigmentato liscio (RAL 1013/1015)



Direzione Progettazione e Realizzazione Lavori

Lavori di razionalizzazione della viabilità di S. Giovanni Rotondo e realizzazione dell'asta di collegamento da San Giovanni Rotondo al capoluogo dauno - 4° Stralcio - S.S. 693 SVV del Gargano - S.S. 89 Garganica - Collegamento Vico del Gargano - Mattinata Tratto Vico del Gargano - Vieste

PROGETTO DI FATTIBILITA' TECNICO ECONOMICA COD. BA322

PROGETTAZIONE: ATI SINTAGMA - SIPAL - TECNIC - GDG - ICARIA - AMBIENTE

| IL RESPONSABILE DELL'INTEGRAZIONE DELLE PRESTAZIONI SPECIALISTICHE:                    | IL GRUPPO DI PROGETTAZIONE:   |
|--|---|
| Dott. Ing. Nando Granieri<br>Ordine degli Ingegneri della Prov. di Perugia n° A351     | MANDATARIA: <b>Sintagma</b><br>Dott. Ing. N. Granieri<br>Dott. Ing. V. Turilli<br>Dott. Ing. T. Beni Nalli<br>Dott. Arch. A. Bracchini<br>Dott. Ing. E. Bartolucci<br>Dott. Ing. L. Spaccini<br>Dott. Ing. L. Casavecchia<br>Dott. Geol. G. Caruquini<br>Dott. Ing. F. Durastanti<br>Dott. Ing. M. Abram<br>Dott. Arch. C. Prescutti<br>Dott. Agr. F. Beni Nalli<br>Dott. M. De Tursi |
| Dott. Ing. Nando Granieri<br>Ordine degli Ingegneri della Prov. di Taranto n° 1400     | MANDANTI: <b>TECNIC</b><br>Dott. Ing. A. Turso<br>Dott. Ing. J. Turaglio<br>Dott. Ing. C. Sanna<br>Dott. Ing. C. Nardi<br>Dott. Ing. F. Volonino<br>Dott. Ing. M. Schino  |
| Dott. Geol. Domenico Belcastro<br>Ordine dei Geologi della Regione Calabria n°218      | <b>ICARIA</b><br>Dott. Ing. V. Rotisciani<br>Dott. Ing. F. Macchioni<br>Dott. Ing. G. Pulli<br>Dott. Ing. V. Punno  |
| Dott. Ing. Filippo Fambianco<br>Ordine degli Ingegneri della Prov. di Perugia n° A1373 | <b>DESIGN GROUP</b><br>Dott. Ing. D. Caracciolo<br>Dott. Ing. C. Consoni<br>Dott. Ing. E. Loffredo<br>Dott. Ing. S. Sacconi   |
| Dott. Ing. Marianna Grisolia   | <b>AMBIENTE</b><br>Dott. Ing. A. Lucioni<br>Dott. Arch. M. Paglini<br>Dott. Arch. F. Mariani<br>Dott. M. Pizzato<br>Agr. M.T. Colaresi  |
| IL COLLABORATORE DEL R.U.P.<br>Dott. Ing. Alberto Sanchirico                           | <b>REGIONE DELLA PROVINCIA</b><br>Dott. Ing. M. Pizzato<br>Dott. Arch. M. Pizzato<br>Agr. M.T. Colaresi   |
| IL R.U.P.<br>Dott. Ing. Rocco Lapenta  | <b>REGIONE DELLA PROVINCIA</b><br>Dott. Ing. M. Pizzato<br>Dott. Arch. M. Pizzato<br>Agr. M.T. Colaresi   |

OPERE D'ARTE MINORI  
Tombini scatolari  
Elaborato tipologico  
Pianta, prospetto e sezioni caratteristiche

| CODICE PROGETTO         | NOME FILE                         | REVISIONE | SCALA:                           |
|-------------------------|-----------------------------------|-----------|----------------------------------|
| PROGETTO<br>BA322       | 700-TM00-STR-D01-B                |           |                                  |
| LIV. PROG. ANNO<br>F 22 | CODICE ELAB.<br>T00TM00STRDI01    | B         | varie                            |
| REV.                    | DESCRIZIONE                       | DATA      | REDDATTO VERIFICATO APPROVATO    |
| B                       | Revisione a seguito di nota CSLPP | 11/2022   | J. Turaglio A. Turso N. Granieri |
| A                       | Emissione                         | 07/2022   | J. Turaglio A. Turso N. Granieri |