






SEZIONE LONGITUDINALE
scala 1:500

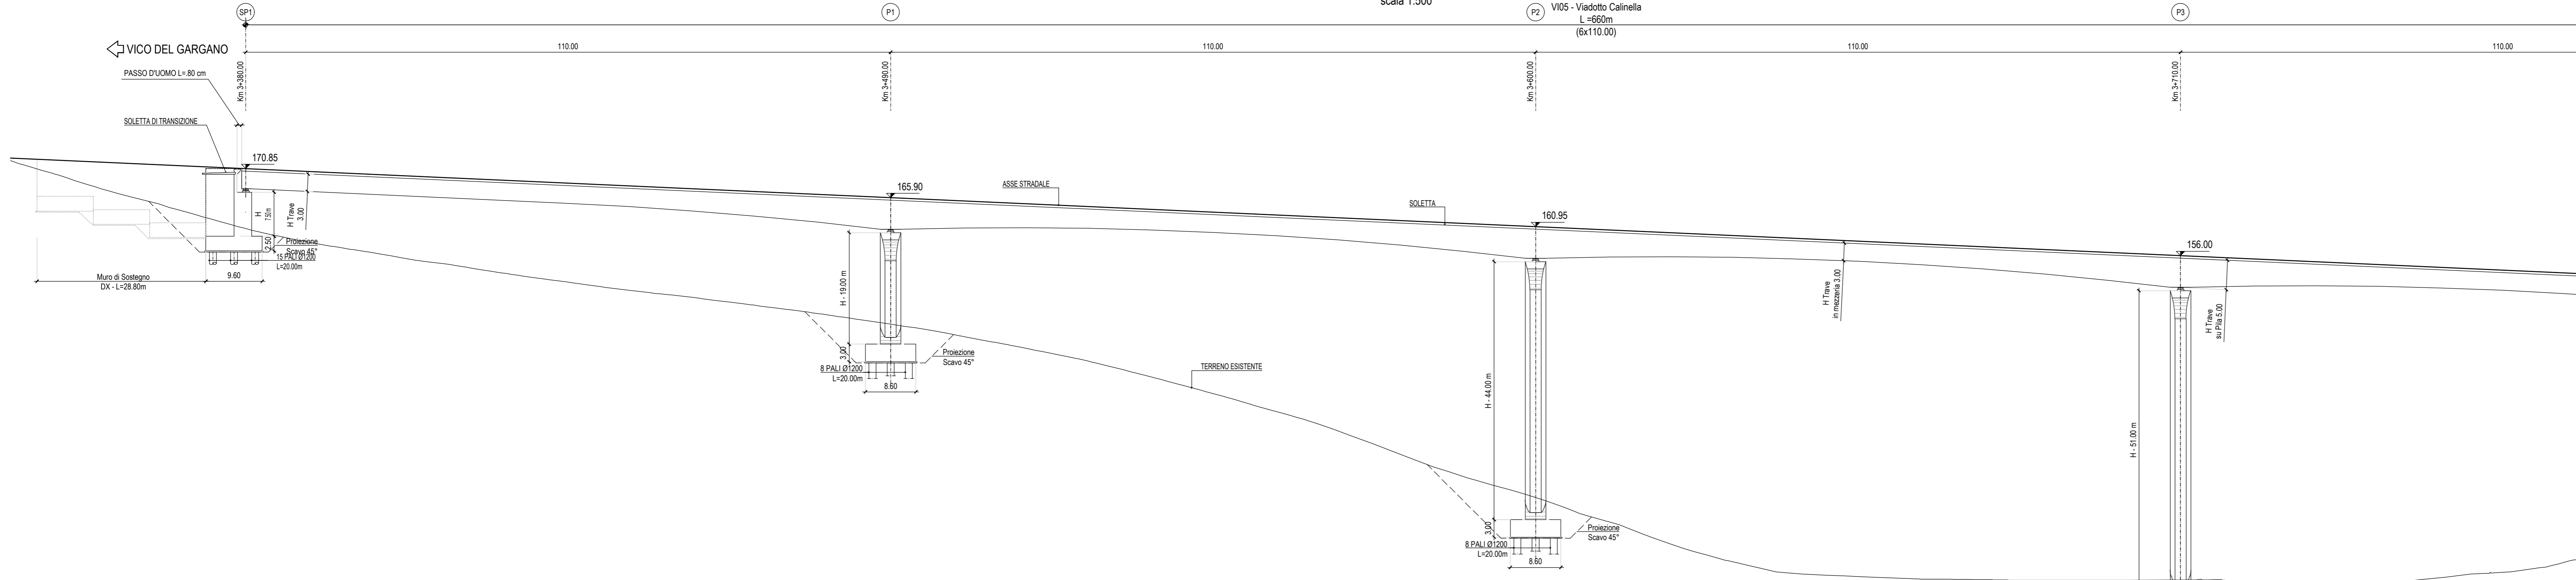

PIANTA
scala 1:500

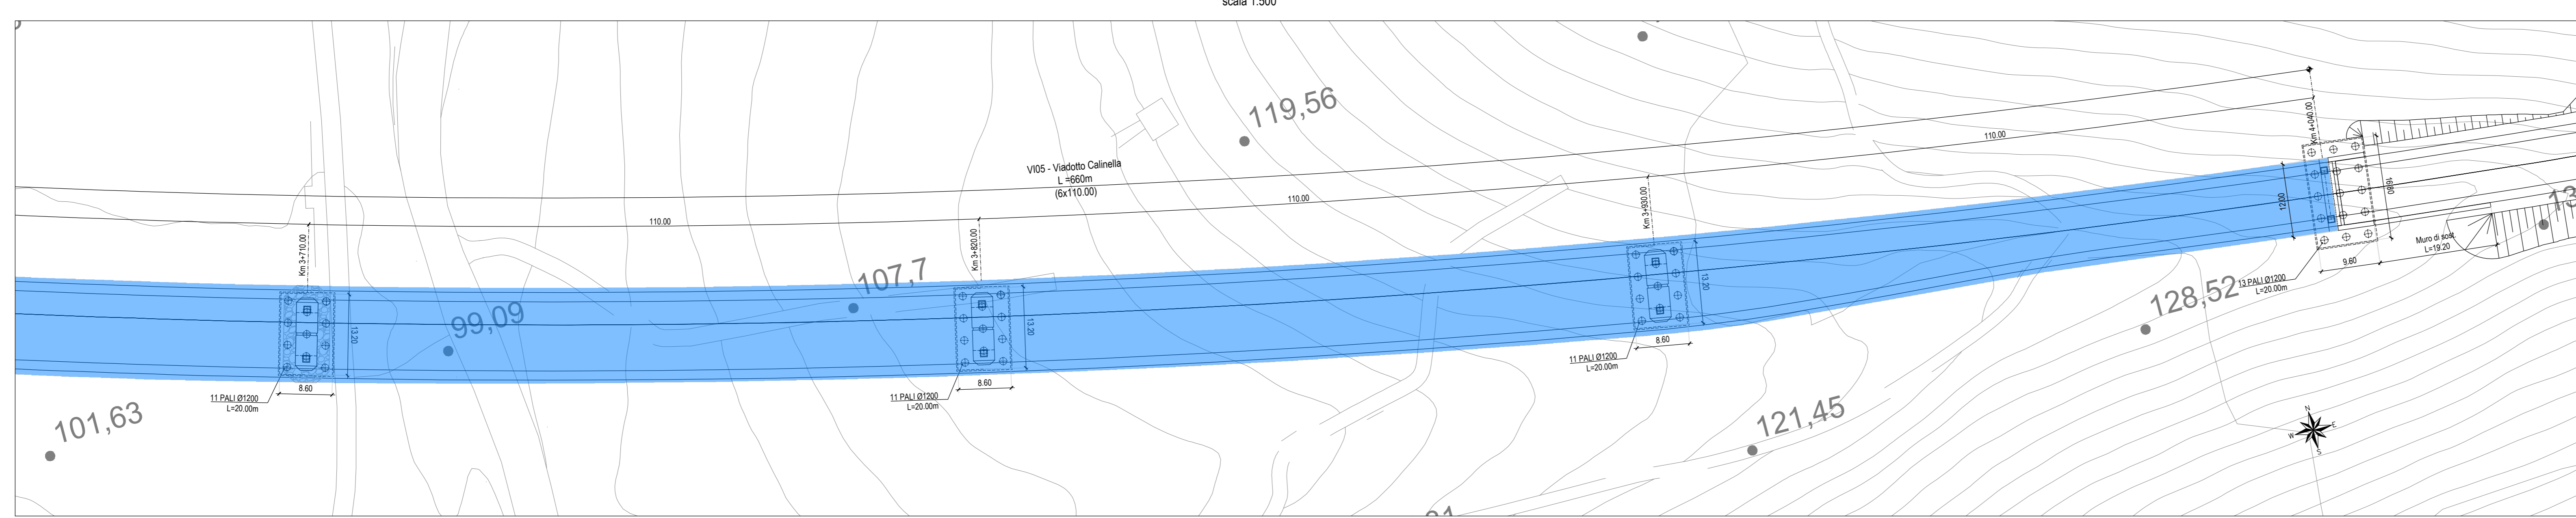

SEZIONE LONGITUDINALE
scala 1:500

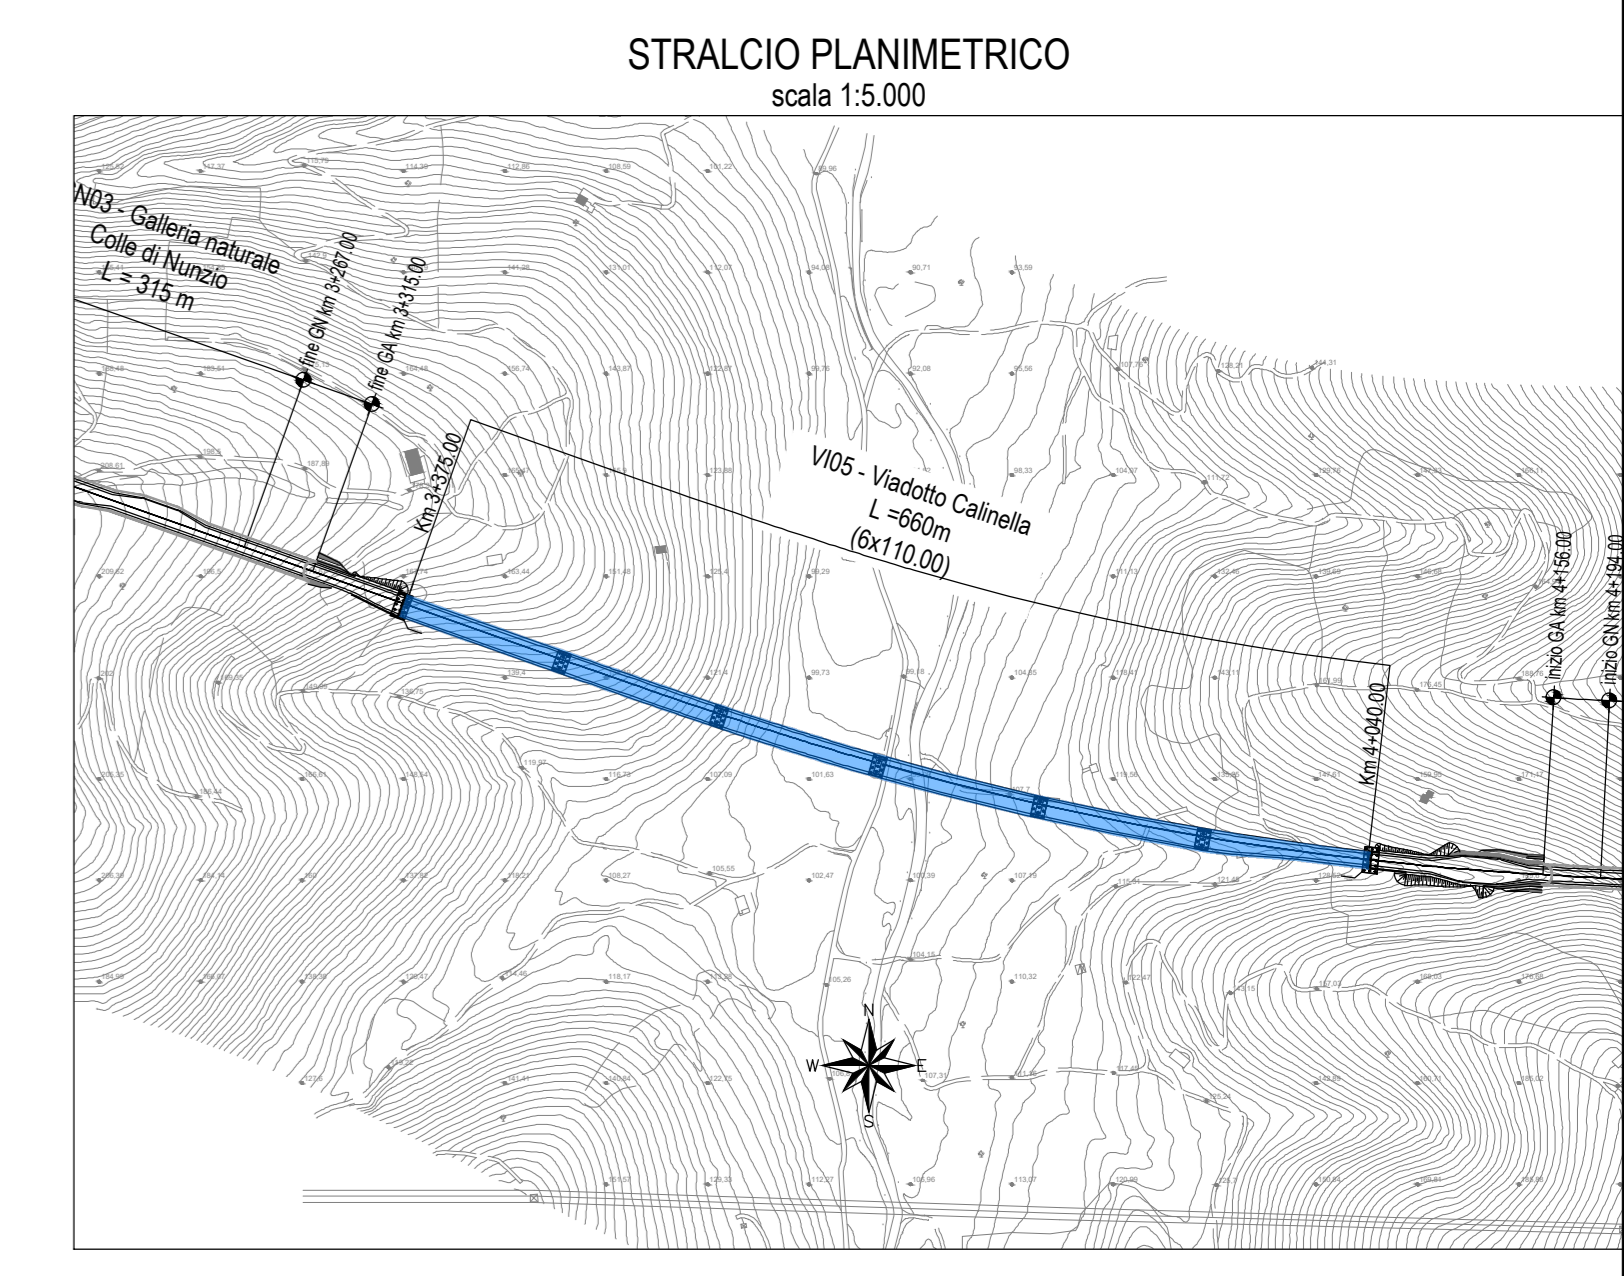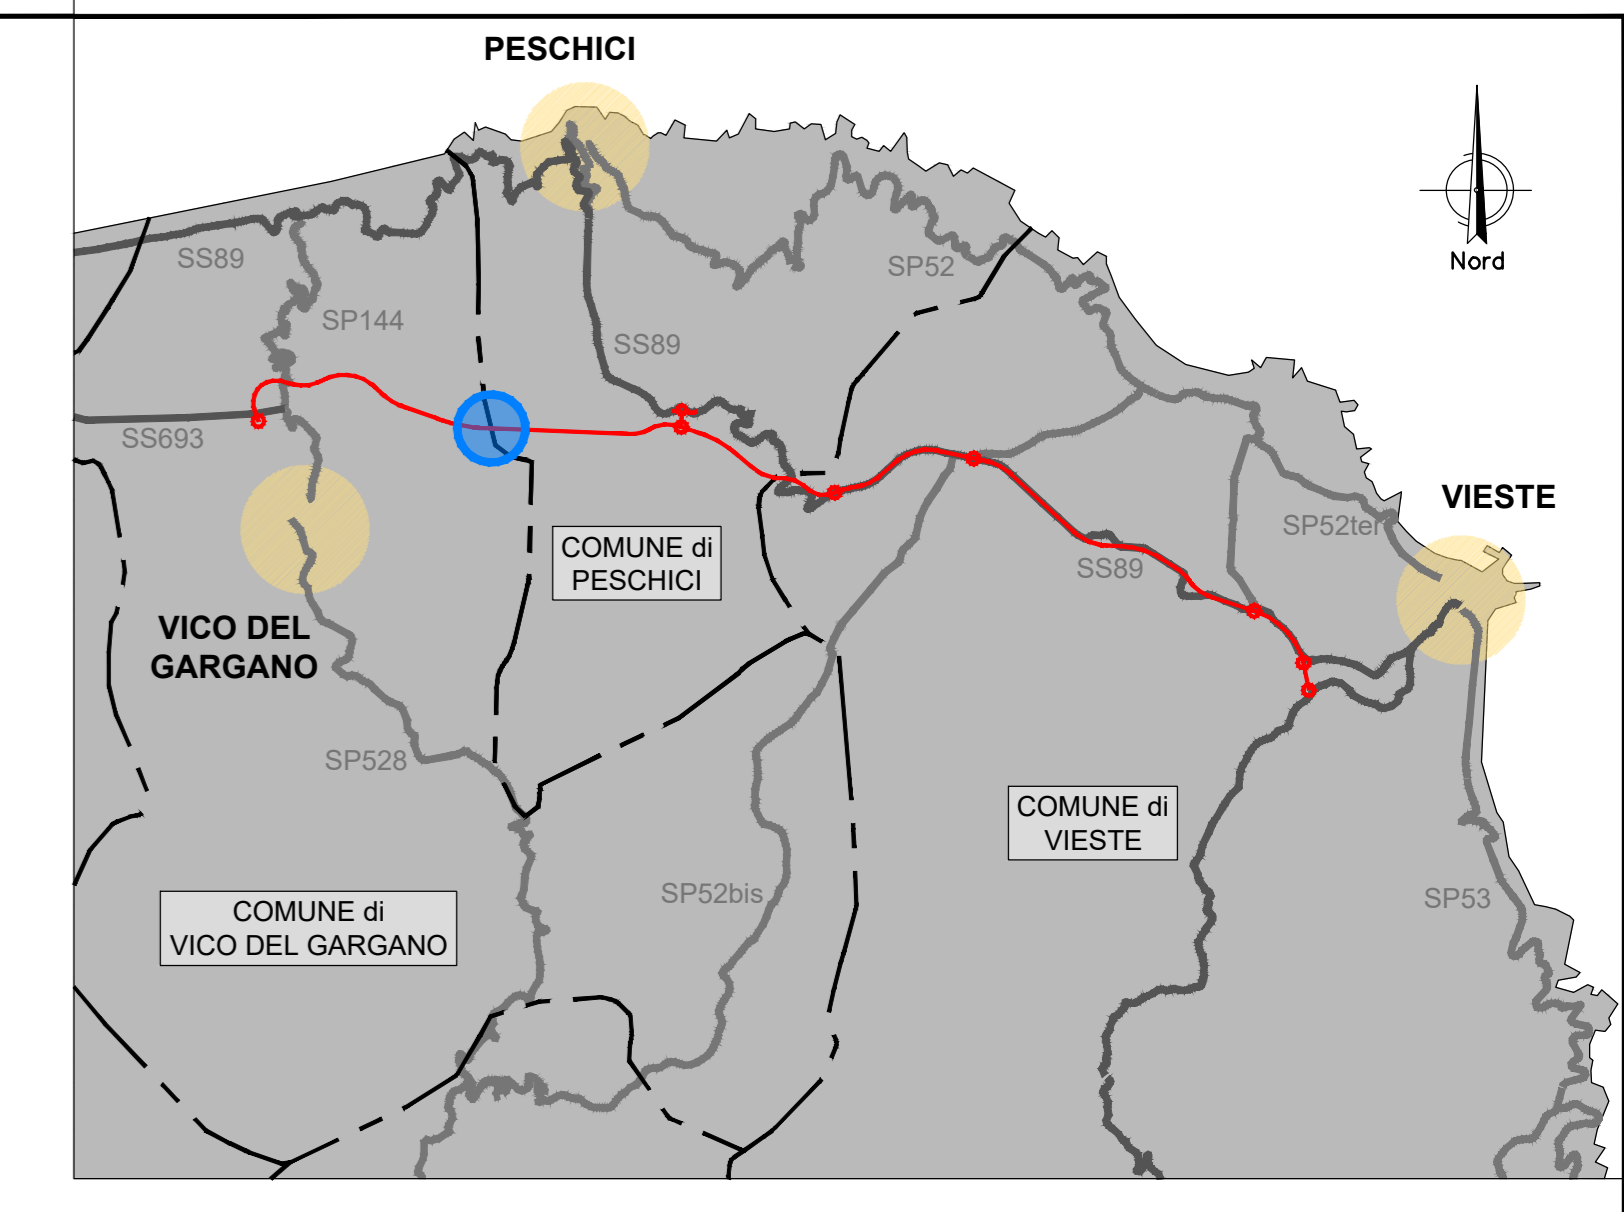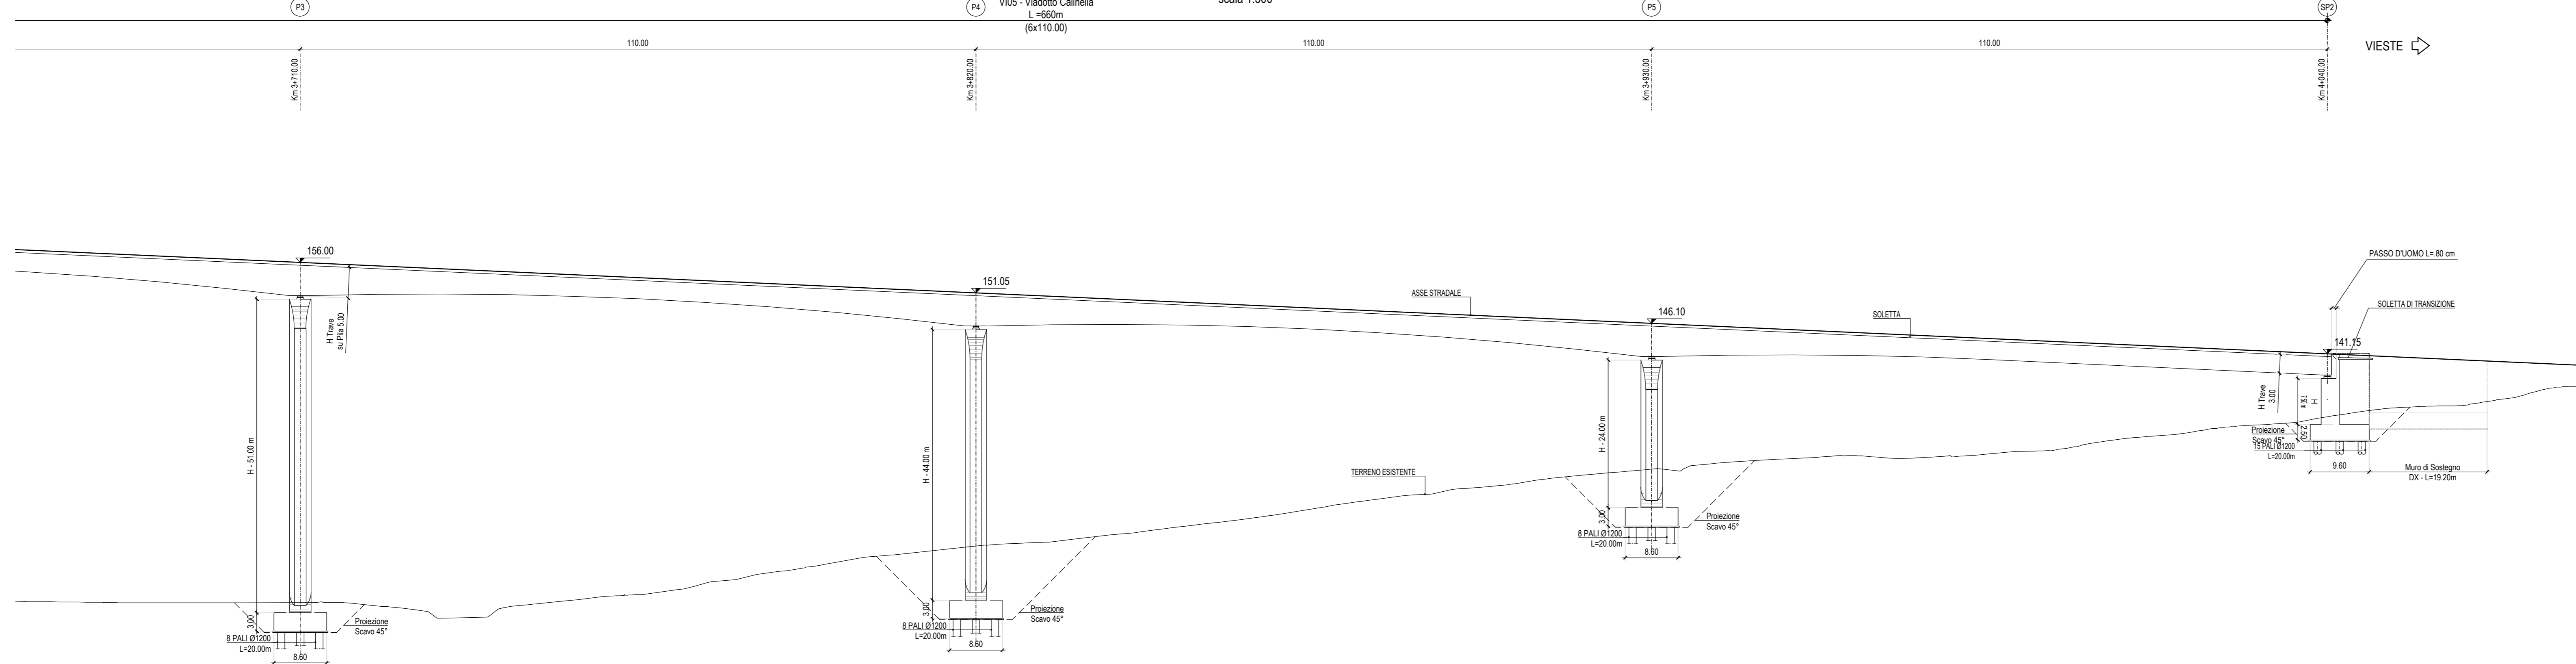

Sanas
GRUPPO IS ITALIANE
Direzione Progettazione e Realizzazione Lavori

Lavori di razionalizzazione della viabilità di S. Giovanni Rotondo e realizzazione dell'asta di collegamento da San Giovanni Rotondo al capoluogo dauno - 4° Stralcio - S.S. 693 SVV del Gargano - S.S. 89 Garganica - Collegamento Vico del Gargano - Mattinata Tratto Vico del Gargano - Vieste

PROGETTO DI FATTIBILITA' TECNICO ECONOMICA COD. BA322

PROGETTAZIONE: ATI SINTAGMA - SIPAL - TECNIC - GDG - ICARIA - AMBIENTE

IL RESPONSABILE DELL'INTEGRAZIONE DELLE PRESTAZIONI SPECIALISTICHE:
Dott. Ing. Neri Grieri

IL RESPONSABILE DEL PROGETTO:
Dott. Ing. Marianna Grisolia

IL COLLABORATORE DEL R.U.P.:
Dott. Ing. Alberto Sarchio

IL R.U.P.:
Dott. Ing. Rocco Lapenta

IL GRUPPO DI PROGETTAZIONE:

Sintagma
Dott. Ing. N. Grieri
Dott. Ing. A. Tundo
Dott. Ing. J. Tundo
Dott. Ing. F. Diopio
Dott. Ing. M. Schino

TECNIC
Dott. Ing. S. Canale
Dott. Ing. C. Barone
Dott. Ing. J. Vignone
Dott. Ing. V. Puccio

ICARIA
Dott. Ing. V. Puccio
Dott. Ing. M. Schino
Dott. Ing. S. Canale
Dott. Ing. C. Barone
Dott. Ing. J. Vignone
Dott. Ing. V. Puccio

IL COORDINATORE PER LA SICUREZZA IN FASE DI PROGETTAZIONE:
Dott. Ing. Filippo Pustianico

IL RESPONSABILE DI PROGETTO:
Dott. Ing. Marianna Grisolia

IL COLLABORATORE DEL R.U.P.:
Dott. Ing. Alberto Sarchio

IL R.U.P.:
Dott. Ing. Rocco Lapenta

PROTOCOLLO DATA

**VIADOTTI
VI05 - Viadotto Calinella
Pianta e sezione longitudinale**

CODICE PROGETTO: BA322
NOME FILE: 100-400-SP-009-4
REVISIONE: A
SCALA: 1:500

PROGETTO	ELAB.	ELAB.	REDAZIONE	VERIFICAZIONE	APPROVAZIONE
A	EMMISSIONE	05/2022	J. Tundo	A. Tundo	N. Grieri
REV.	DESCRIZIONE	DATA	REDAZIONE	VERIFICAZIONE	APPROVAZIONE