PIANTA
scala 1:500

SEZIONE LONGITUDINALE
scala 1:500

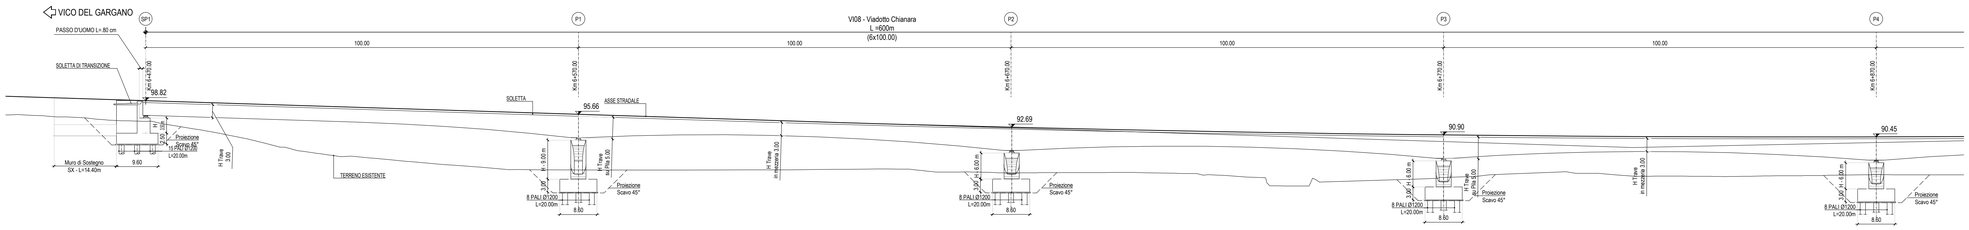

PIANTA
scala 1:500

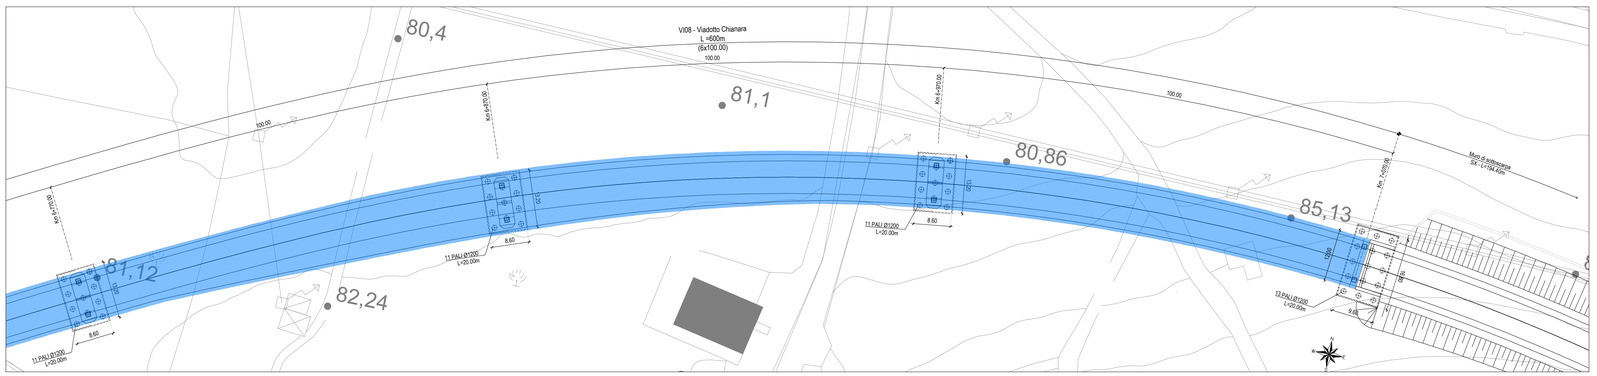

SEZIONE LONGITUDINALE
scala 1:500

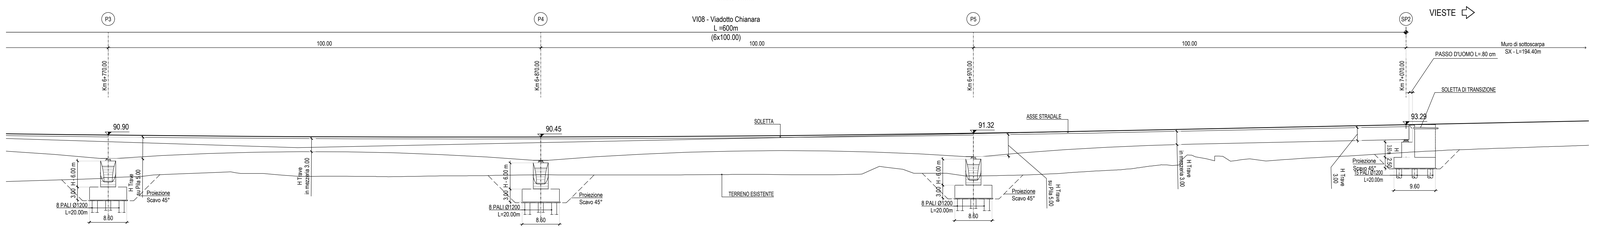

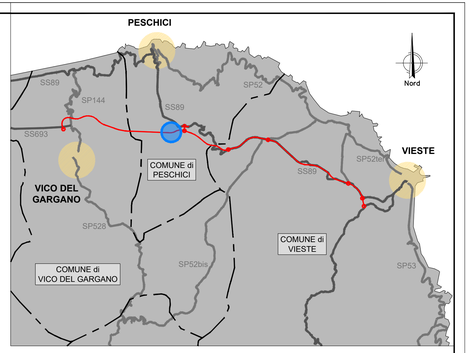

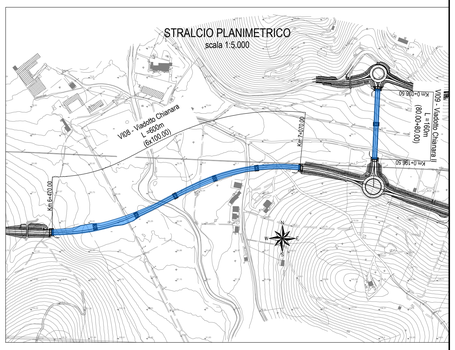

Sanas GRUPPO FS ITALIANE

Direzione Progettazione e Realizzazione Lavori

Lavori di razionalizzazione della viabilità di S. Giovanni Rotondo e realizzazione dell'asta di collegamento da San Giovanni Rotondo al capoluogo dauno - 4° Stralcio - S.S. 693 SVV del Gargano - S.S. 89 Garganica - Collegamento Vico del Gargano - Mattinata Tratto Vico del Gargano - Vieste

PROGETTO DI FATTIBILITA' TECNICO ECONOMICA — COD. BA322

PROGETTAZIONE: ATI SINTAGMA - SIPAL - TECNIC - GDG - ICARIA - AMBIENTE

IL RESPONSABILE DELL'INTEGRAZIONE DELLE PRESTAZIONI SPECIALISTICHE:
Dott. Ing. Nando Granieri
Ordine degli Ingegneri della Prov. di Perugia n° A351

IL PROGETTISTA:
Dott.Ing.Adriano Turso
Ordine degli Ingegneri della Prov. di Taranto n° 1400

IL GEOLOGO:
Dott. Geol. Domenico Belcastro
Ordine dei Geologi della Regione Calabria n°218

IL COORDINATORE PER LA SICUREZZA IN FASE DI PROGETTAZIONE:
Dott. Ing. Filippo Pambianco
Ordine degli Ingegneri della Prov. di Perugia n° A1373

IL RESPONSABILE DI PROGETTO
Dott. Ing. Marianna Grisolia

IL COLLABORATORE DEL R.U.P.
Dott. Ing. Alberto Sanchirico

IL R.U.P.:
Dott. Ing. Rocco Lapenta

PROTOCOLLO | DATA

IL GRUPPO DI PROGETTAZIONE:

MANDATARIA: Sintagma

MANDANTI:

SIPAL — Dott. Ing. A.Turso, Dott. Ing. J.Turaglio, Dott. Ing. F.Stripoli, Dott. Ing. A.Dipierro

TECNIC Consulting Engineers — Prof. Ing. S.Canale, Dott. Ing. C.Sanna, Dott. Ing. C.Nardi, Dott. Ing. F.Mariotti, Dott. Ing. M.Sohinco

GEOTECHNICAL DESIGN GROUP — Dott. Ing. D.Cartacconi, Dott. Ing. C.Presciutti, Dott. Ing. E.Loffredo, Dott. Ing. S.Sacconi

ICARIA Società di Ingegneria — Dott. Ing. V.Robaccani, Dott. Ing. M.Simoni, Dott. Ing. G.Puli, Dott. Ing. V.Piumo

ambiente — Dott. Ing. A.Liuzzo, Dott. Arch. P.Mariotti, Dott. Arch. F.Marisaldi, Dott. Agr. M.Pizzato, M.T. Colacrai

ORDINE DELLA PROVINCIA DI PERUGIA — DOTTORE INGEGNERE — NANDO GRANIERI — SETTORE CIVILE E AMBIENTALE, SETTORE INDUSTRIALE, SETTORE DELL'INFORMAZIONE

VIADOTTI
VI08 - Viadotto Chianara
Pianta e sezione longitudinale

CODICE PROGETTO			NOME FILE	REVISIONE	SCALA:
PROGETTO	LIV. PROG.	ANNO	T00--VI00--STR--DI15--A		
BA322	F	22	CODICE ELAB. T00VI00STRDI15	A	1:500

REV.	DESCRIZIONE	DATA	REDATTO	VERIFICATO	APPROVATO
A	EMISSIONE	07/2022	A.Turaglio	A.Turso	N.Granieri