

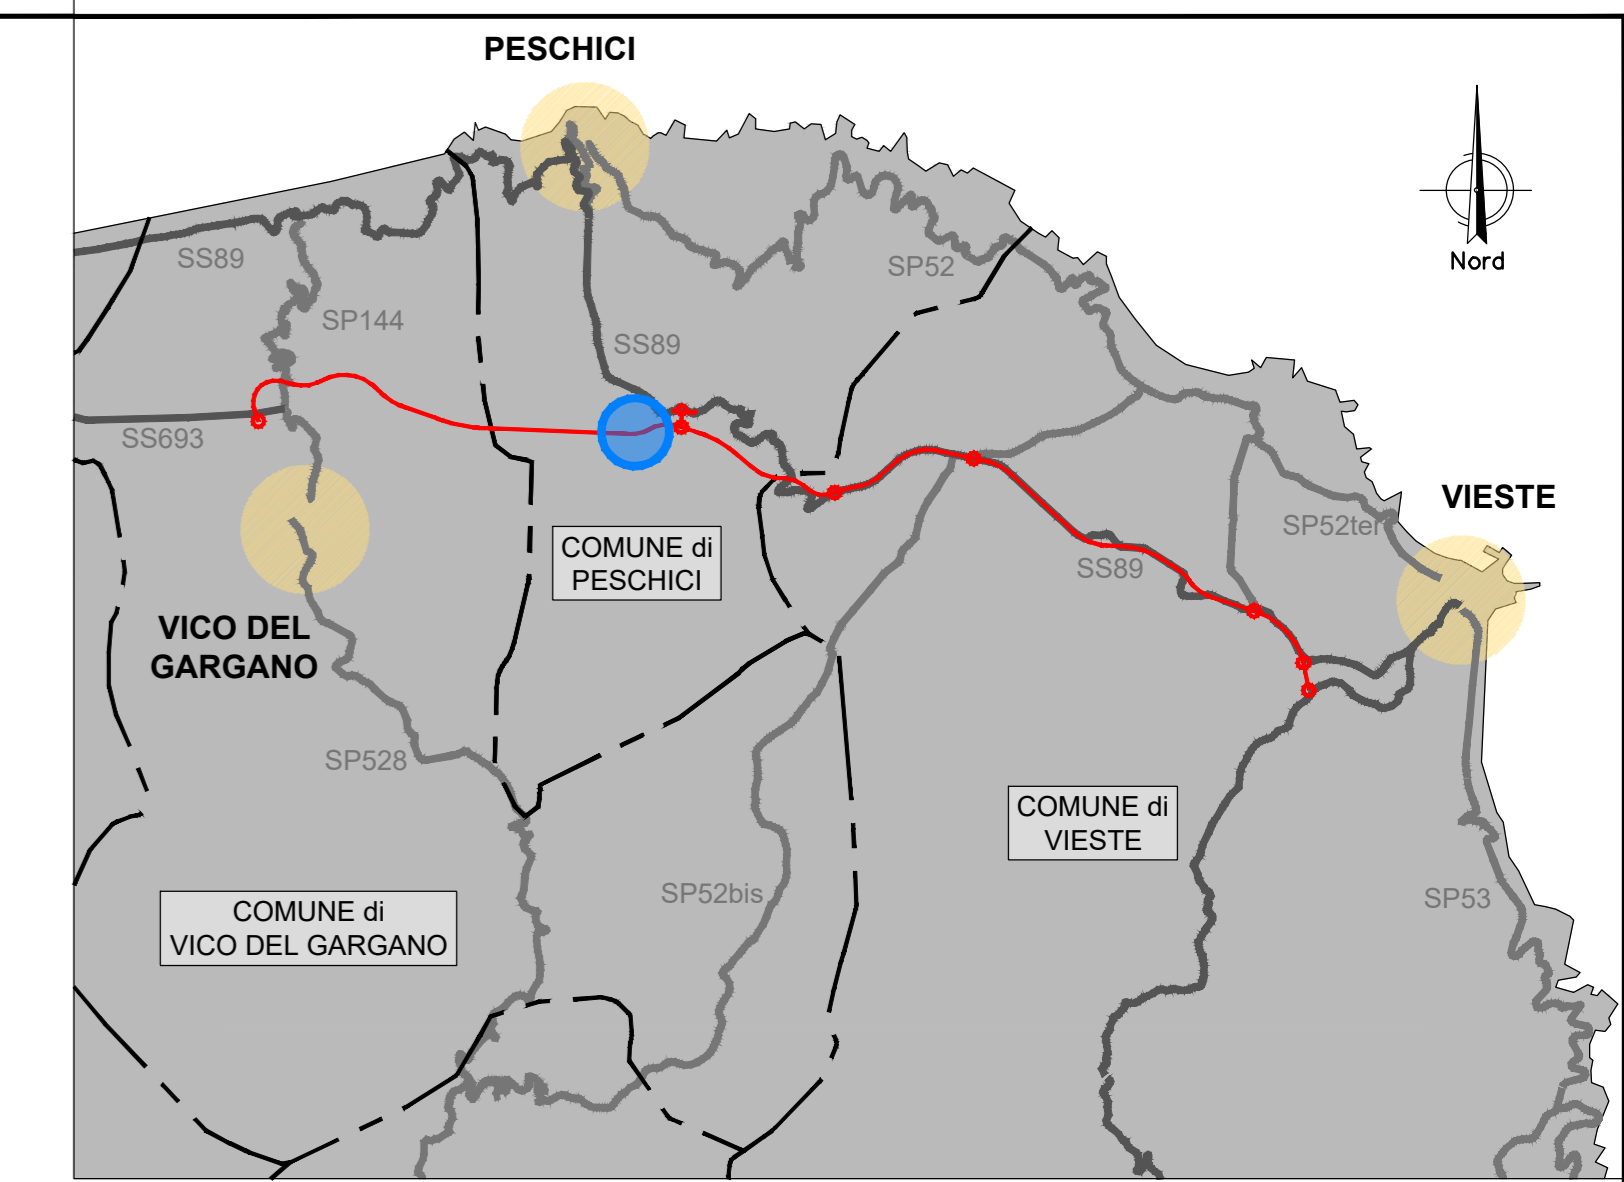
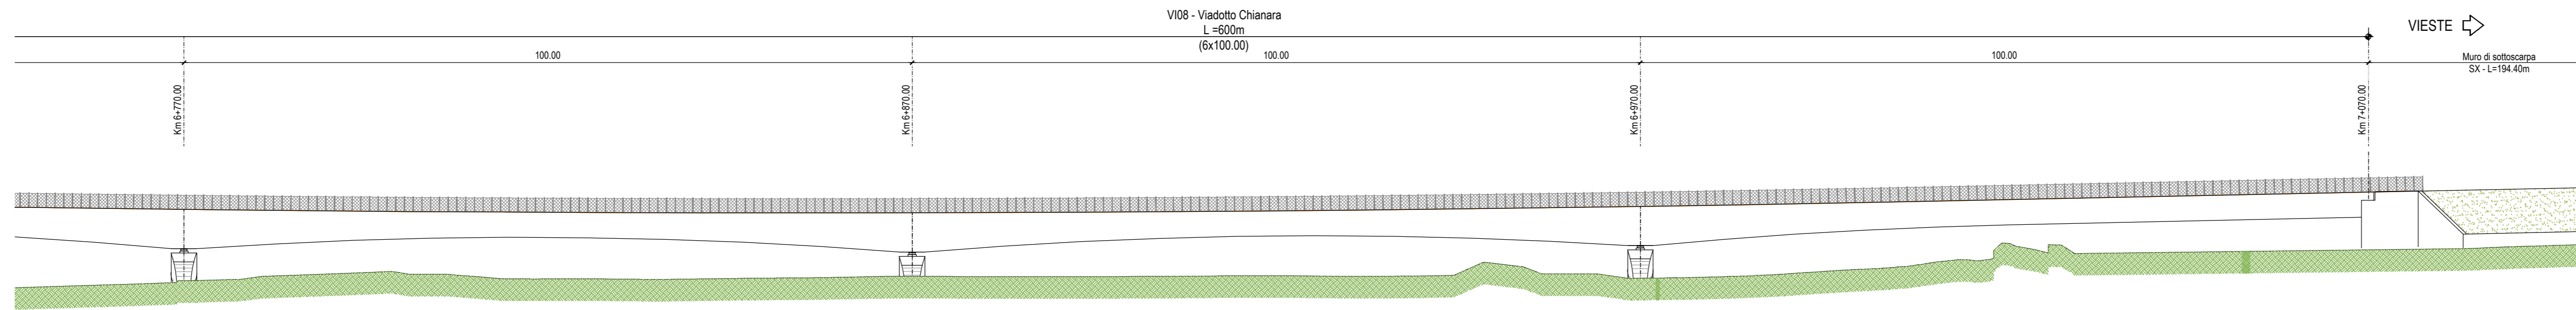



PROSPETTO
scala 1:500

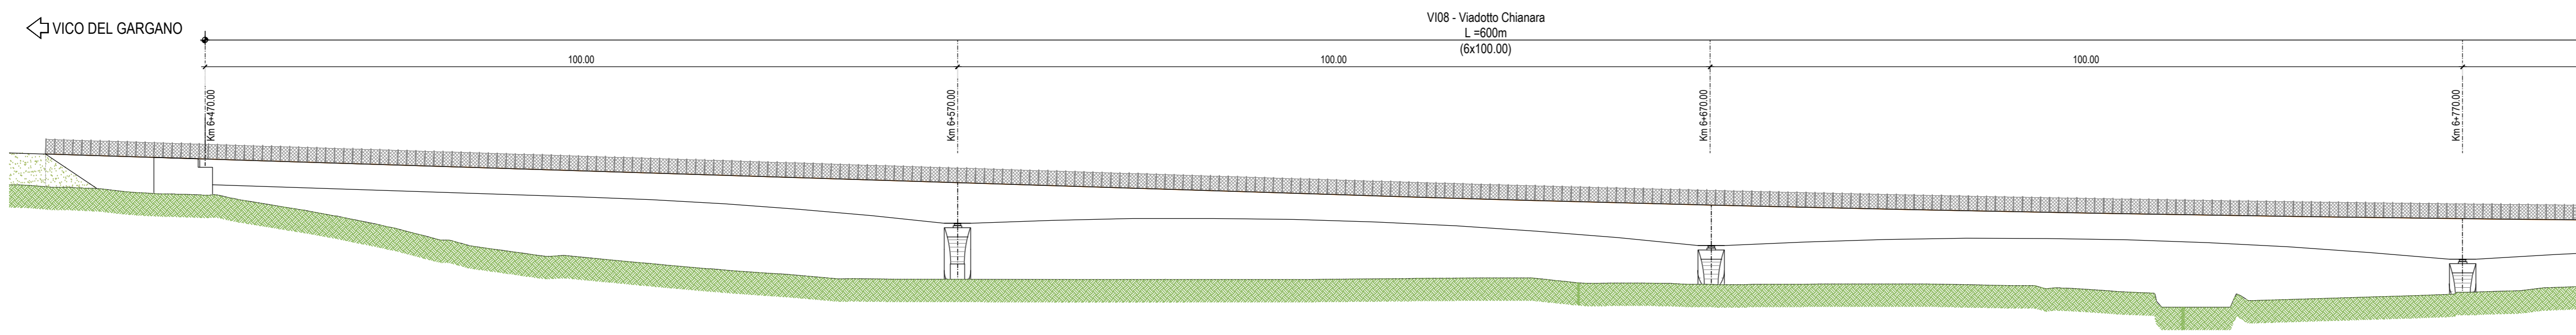


CARPENTERIA PILA Hmax 65 m
scala 1:100

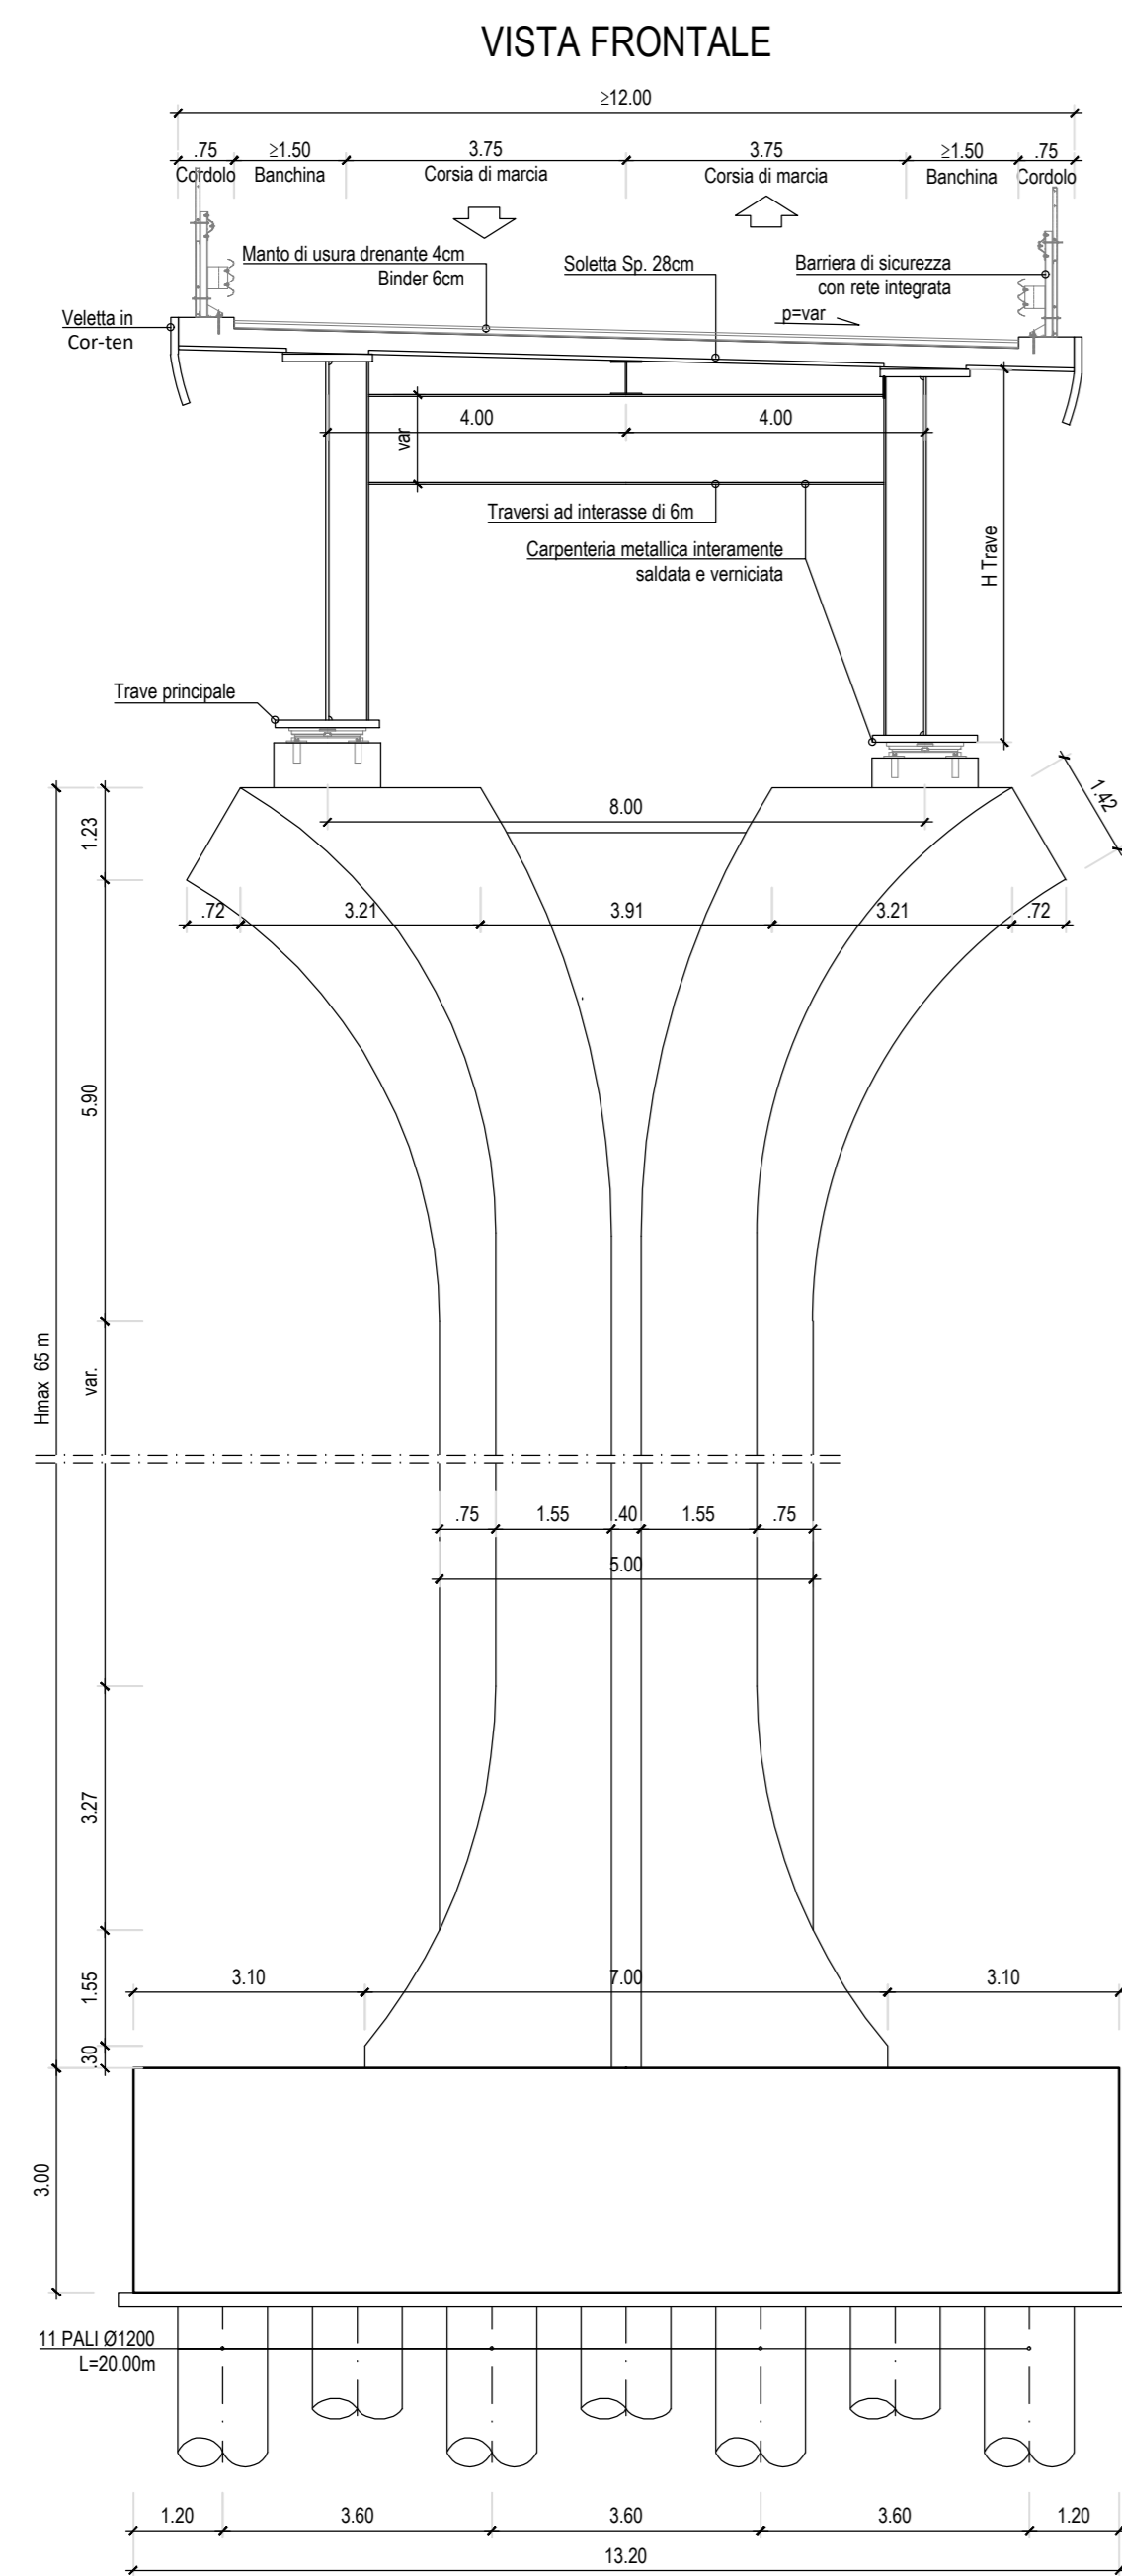


SEZIONE LONGITUDINALE

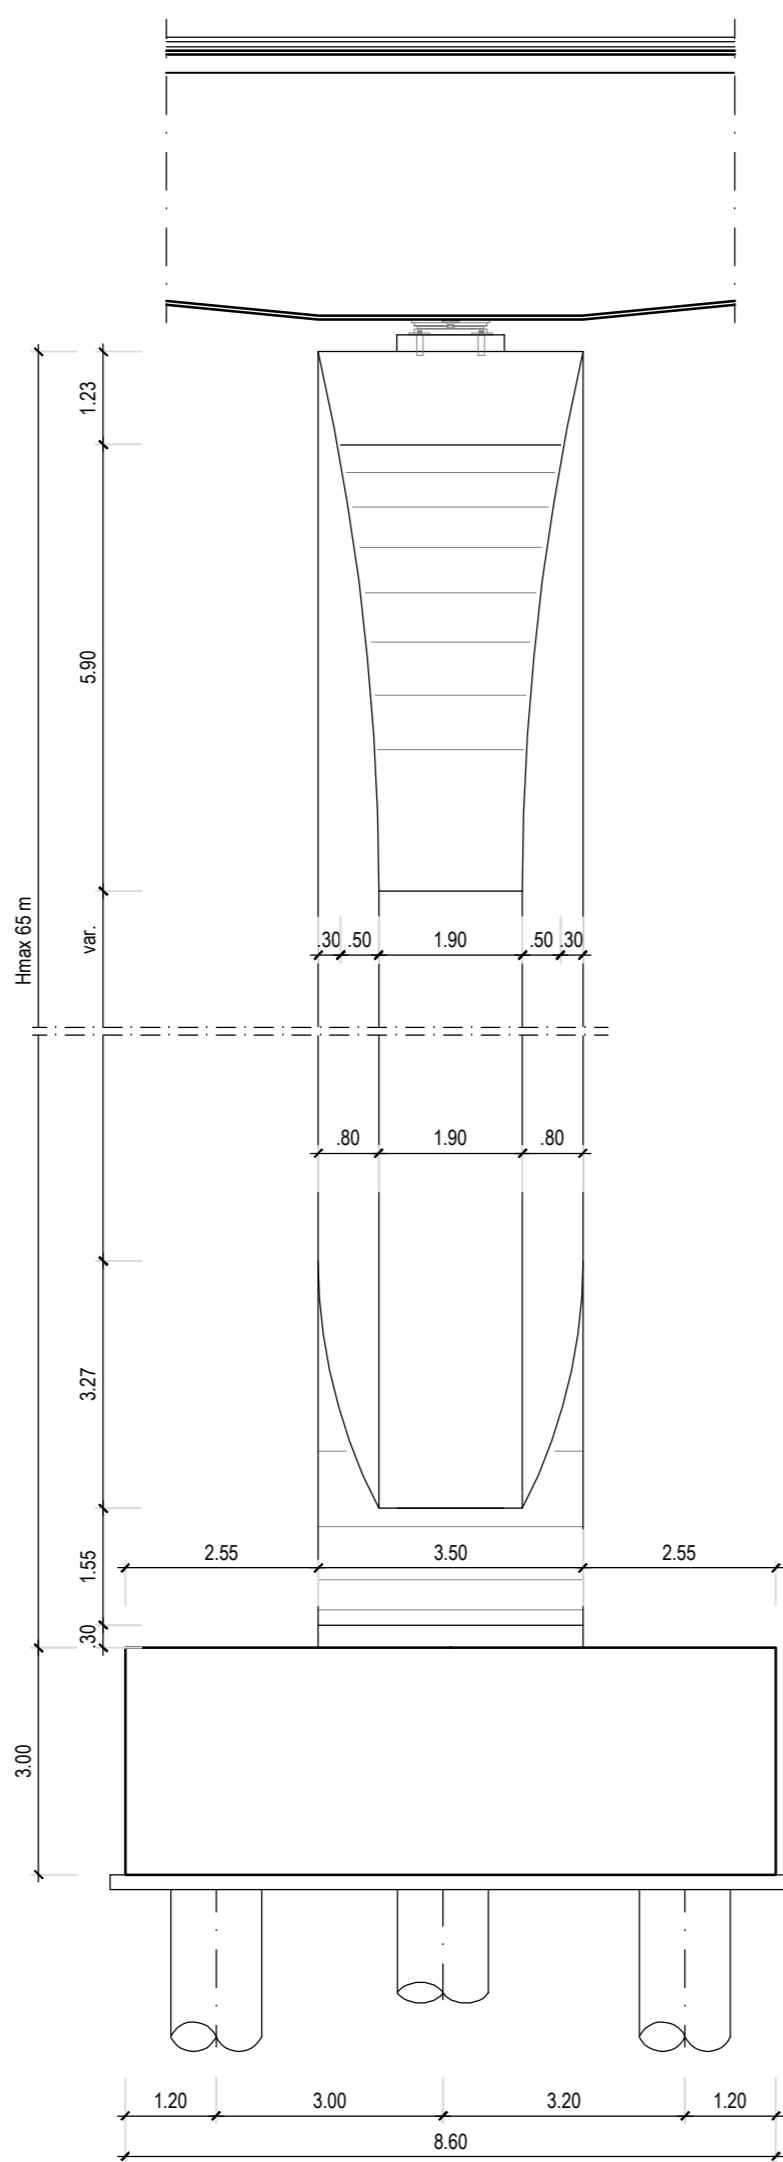


CARPENTERIA SPALLA
scala 1:100

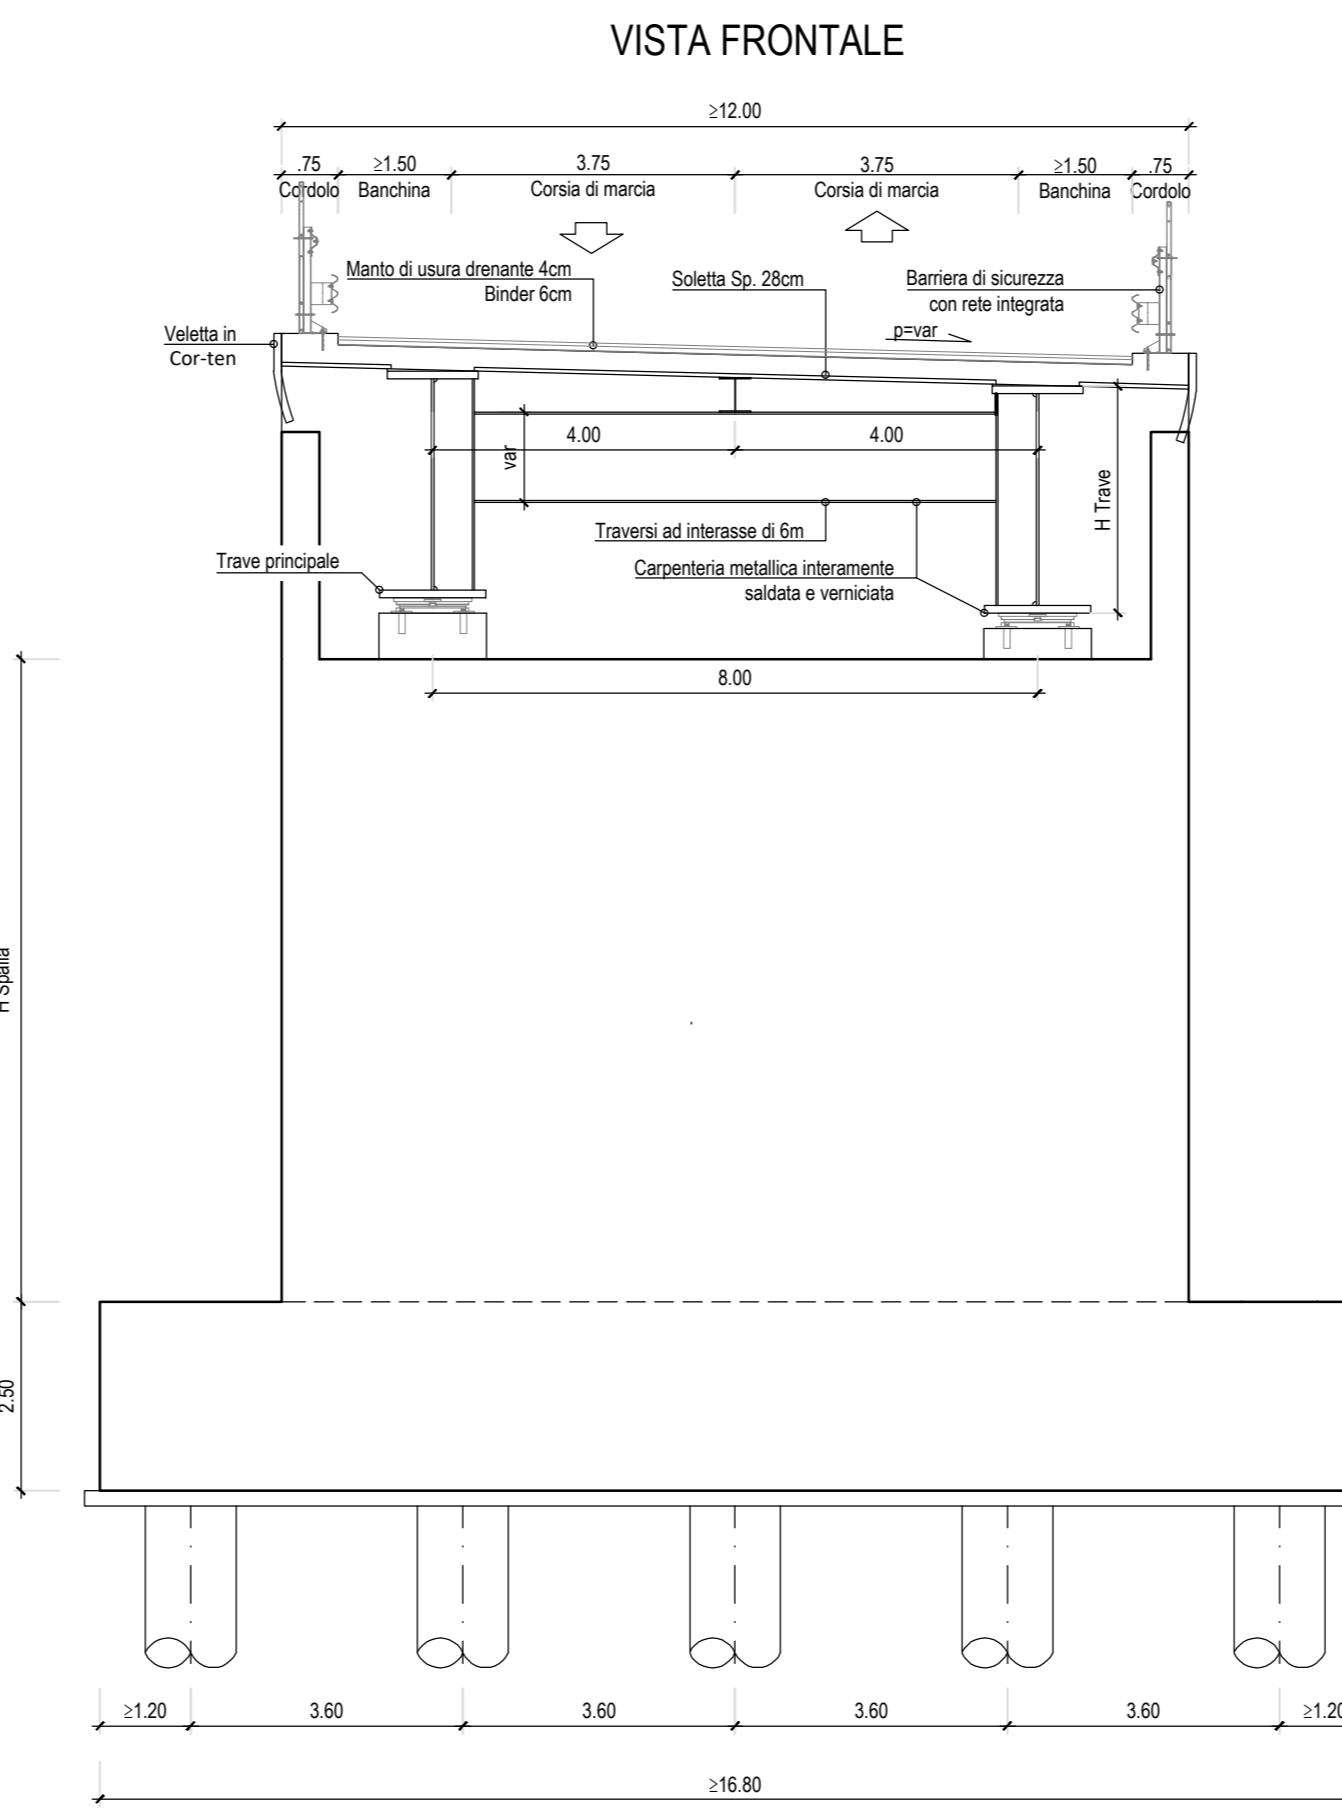

SEZIONE LONGITUDINALE

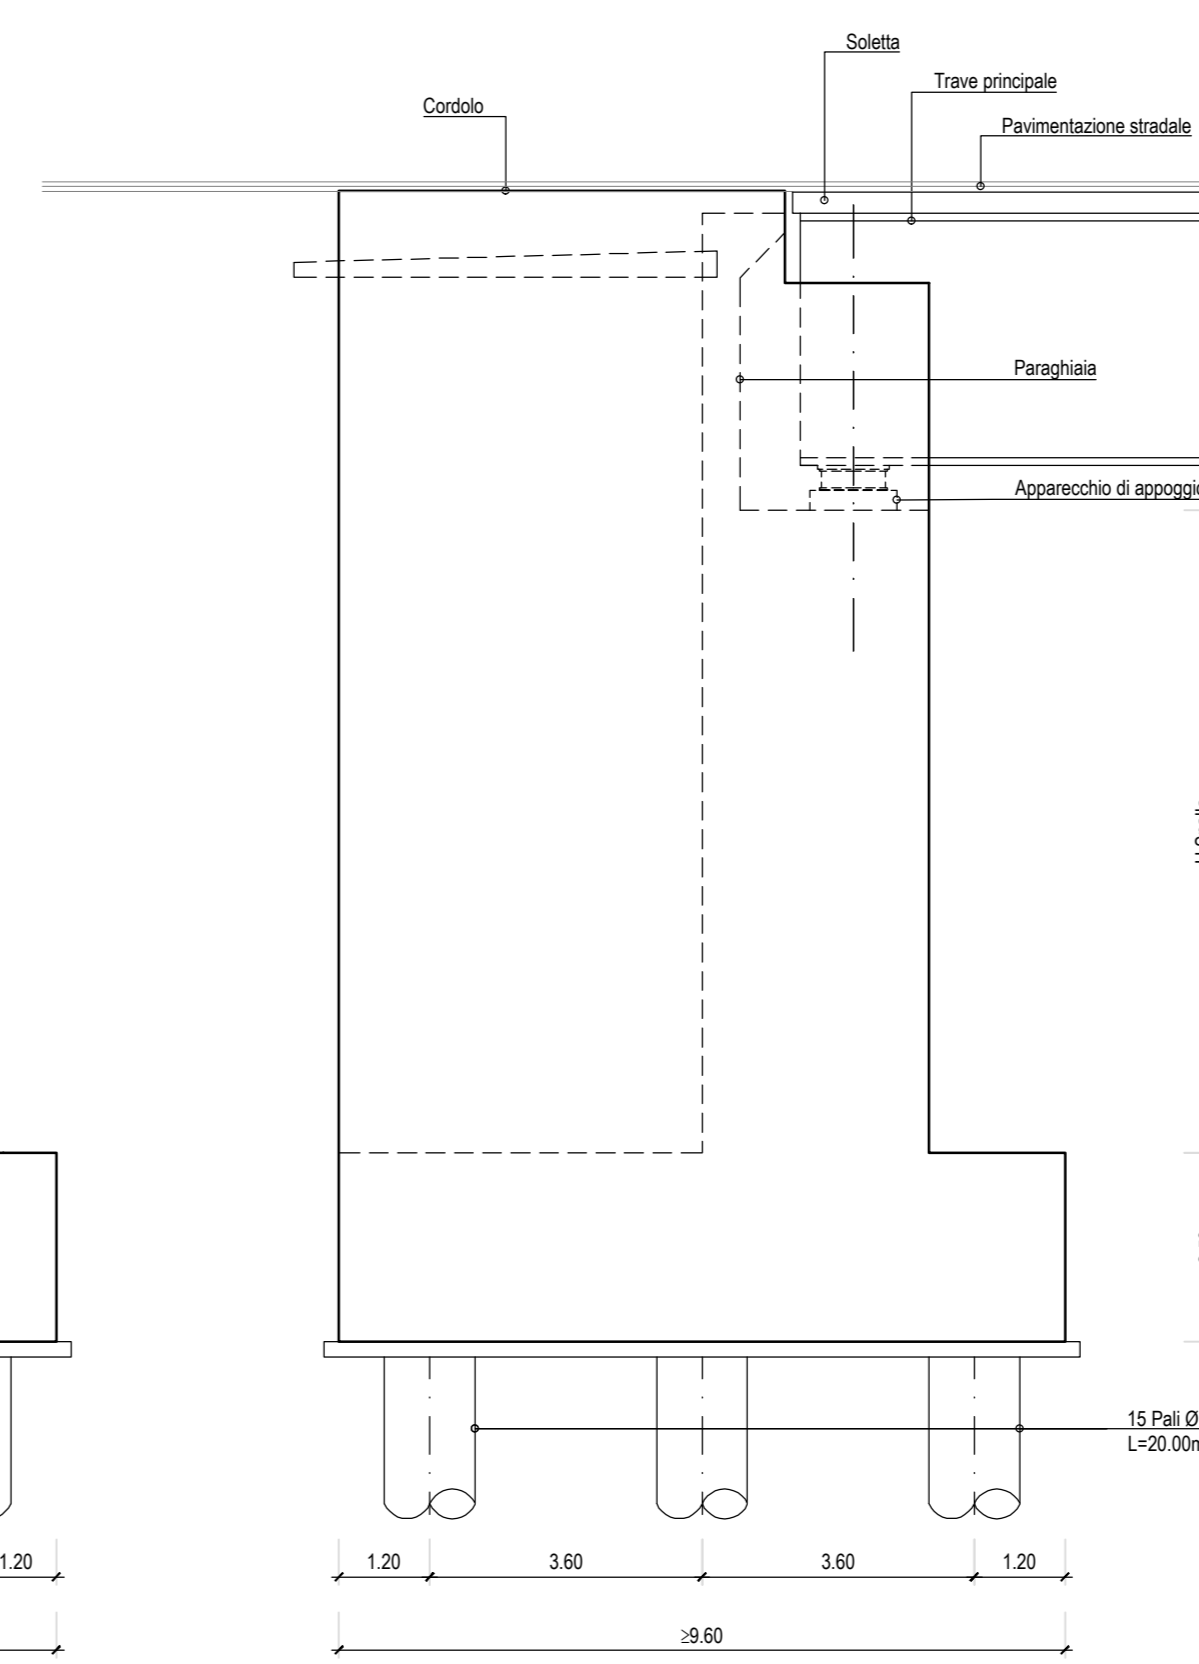


CARPENTERIA IMPALCATO
scala 1:100

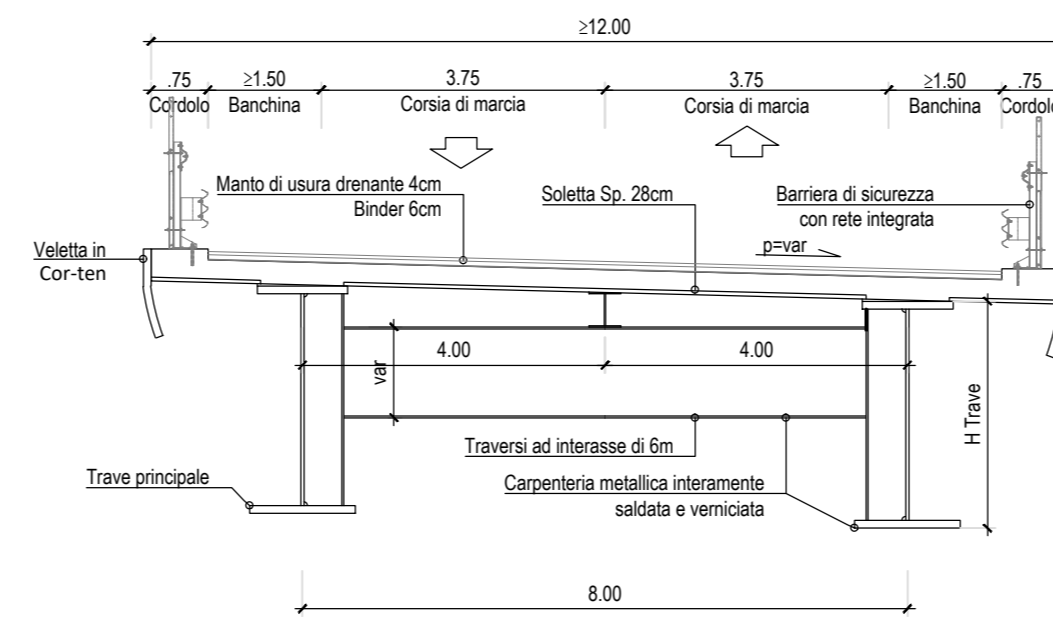

STUDIO CROMATICO
Gamma dei cromatismi precisi per la finitura delle opere.
Lo studio cromatico è stato effettuato sulla base di un campionamento di piccoli materiali lapidei e terracche eseguito in loco e sulla base dell'analisi cromatica di alcuni scatti significativi delle murature dell'architettura tradizionale, di porzioni di territorio, etc., eseguiti nel corso delle campagne fotografiche.
Le tonalità sono state riportate ad una tabella RAL per codificare il colore e facilitare il trattamento delle superfici delle opere d'arte.

| | | | | | |
|-----------|---------|---------|---------|---------|---------|
| SELEZIONE | RAL1001 | RAL1013 | RAL1014 | RAL1015 | RAL9001 |
| | RAL1036 | RAL1035 | RAL7044 | RAL7002 | RAL6013 |

- Viadotti in struttura mista:**
- Pile e tutti gli elementi di cls a vista: finitura in cls pigmentato listco (RAL 1013/1015)
 - Vele e travetti in acciaio zincato preverniciato tipo COR-TEN - RAL 8029
 - Travi a vista impalcato in acciaio COR-TEN

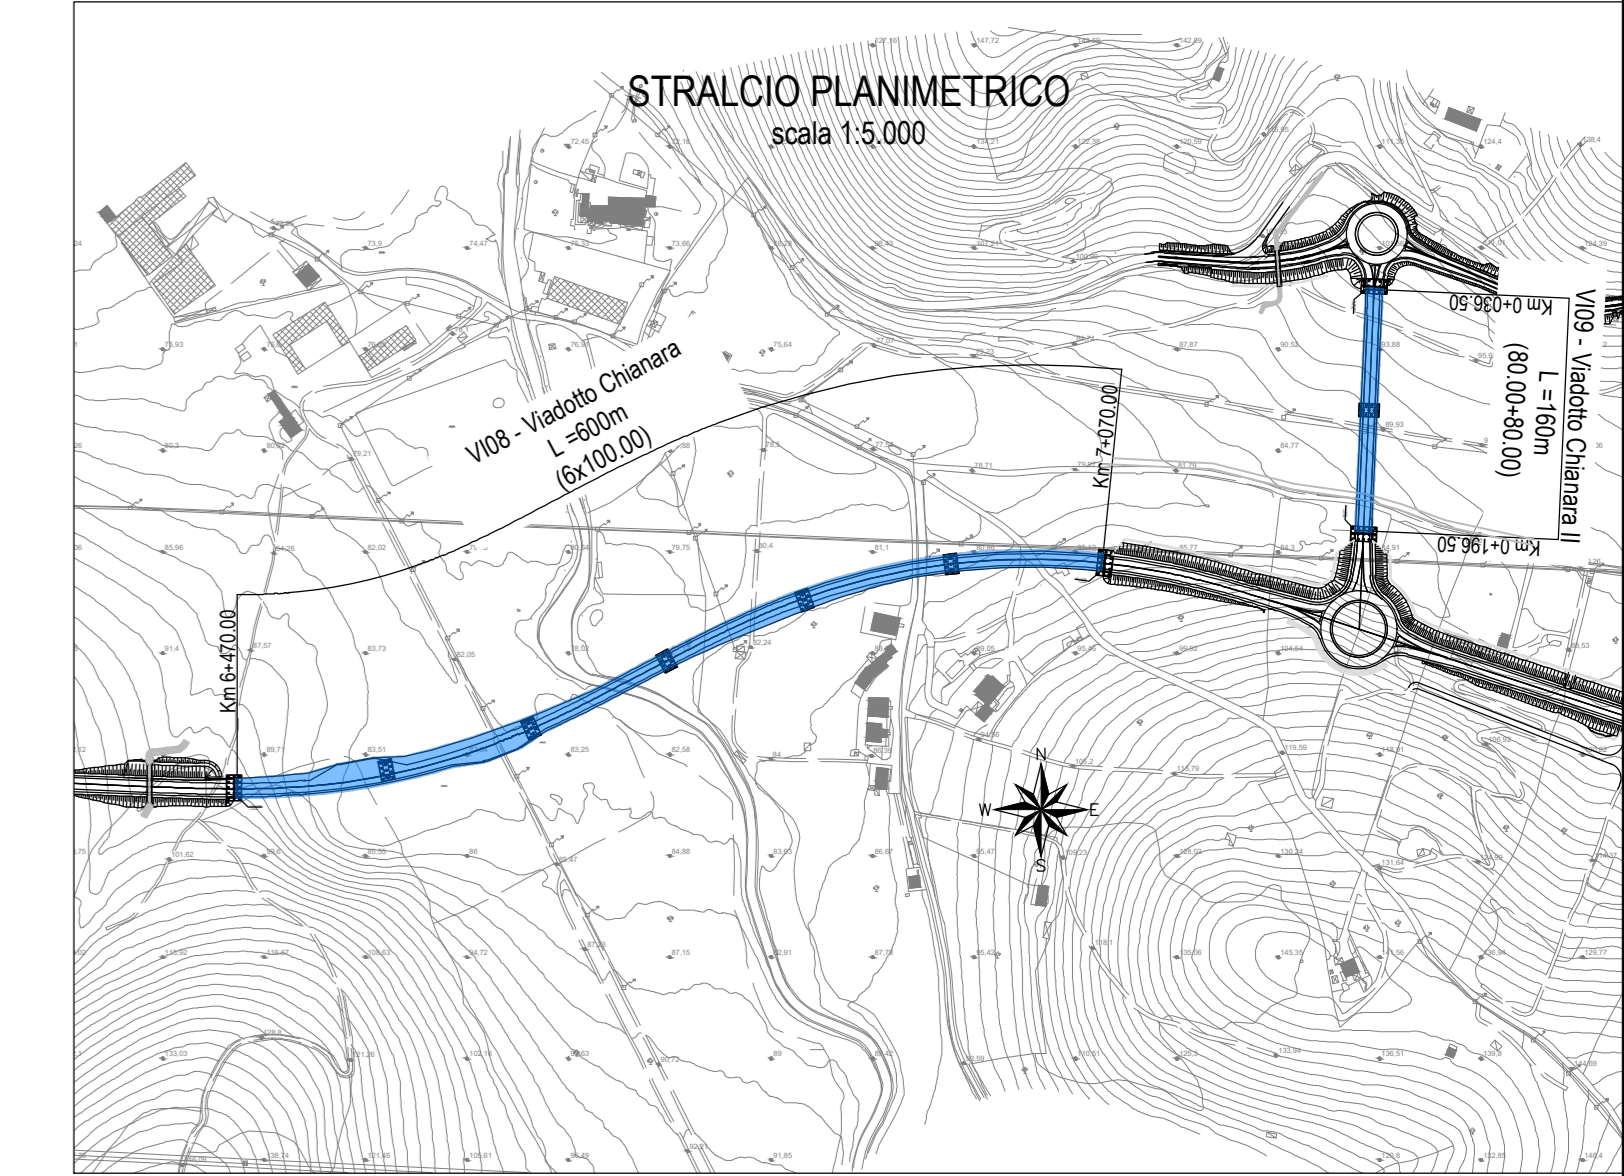

Sanas
GRUPPO IS ITALIANE
Direzione Progettazione e Realizzazione Lavori

Lavori di razionalizzazione della viabilità di S. Giovanni Rotondo e realizzazione dell'asta di collegamento da San Giovanni Rotondo al capoluogo dauno - 4° Stralcio - S.S. 693 SVV del Gargano - S.S. 89 Garganica - Collegamento Vico del Gargano - Mattinata Tratto Vico del Gargano - Vieste

PROGETTO DI FATTIBILITA' TECNICO ECONOMICA COD BA322

PROGETTAZIONE: ATI SINTAGMA - SIPAL - TECNIC - GDG - ICARIA - AMBIENTE

VIADOTTI
V08 - Viadotto Chianara
Prospecto e sezioni caratteristiche

| | | | | |
|-----------------|----------|-------|-----------|-------------|
| CODICE PROGETTO | PROGETTO | ELAB. | REVISIONE | SCALA |
| BA322 | F | 22 | A | 1:500-1:100 |

| | | | | | |
|-----------|-------------|---------|-------------|------------|-----------|
| REVISIONE | DESCRIZIONE | DATA | REDATTO | VERIFICATO | APPROVATO |
| A | EMISSIONE | 05/2022 | J. Targallo | A. Turo | A. Grandi |