

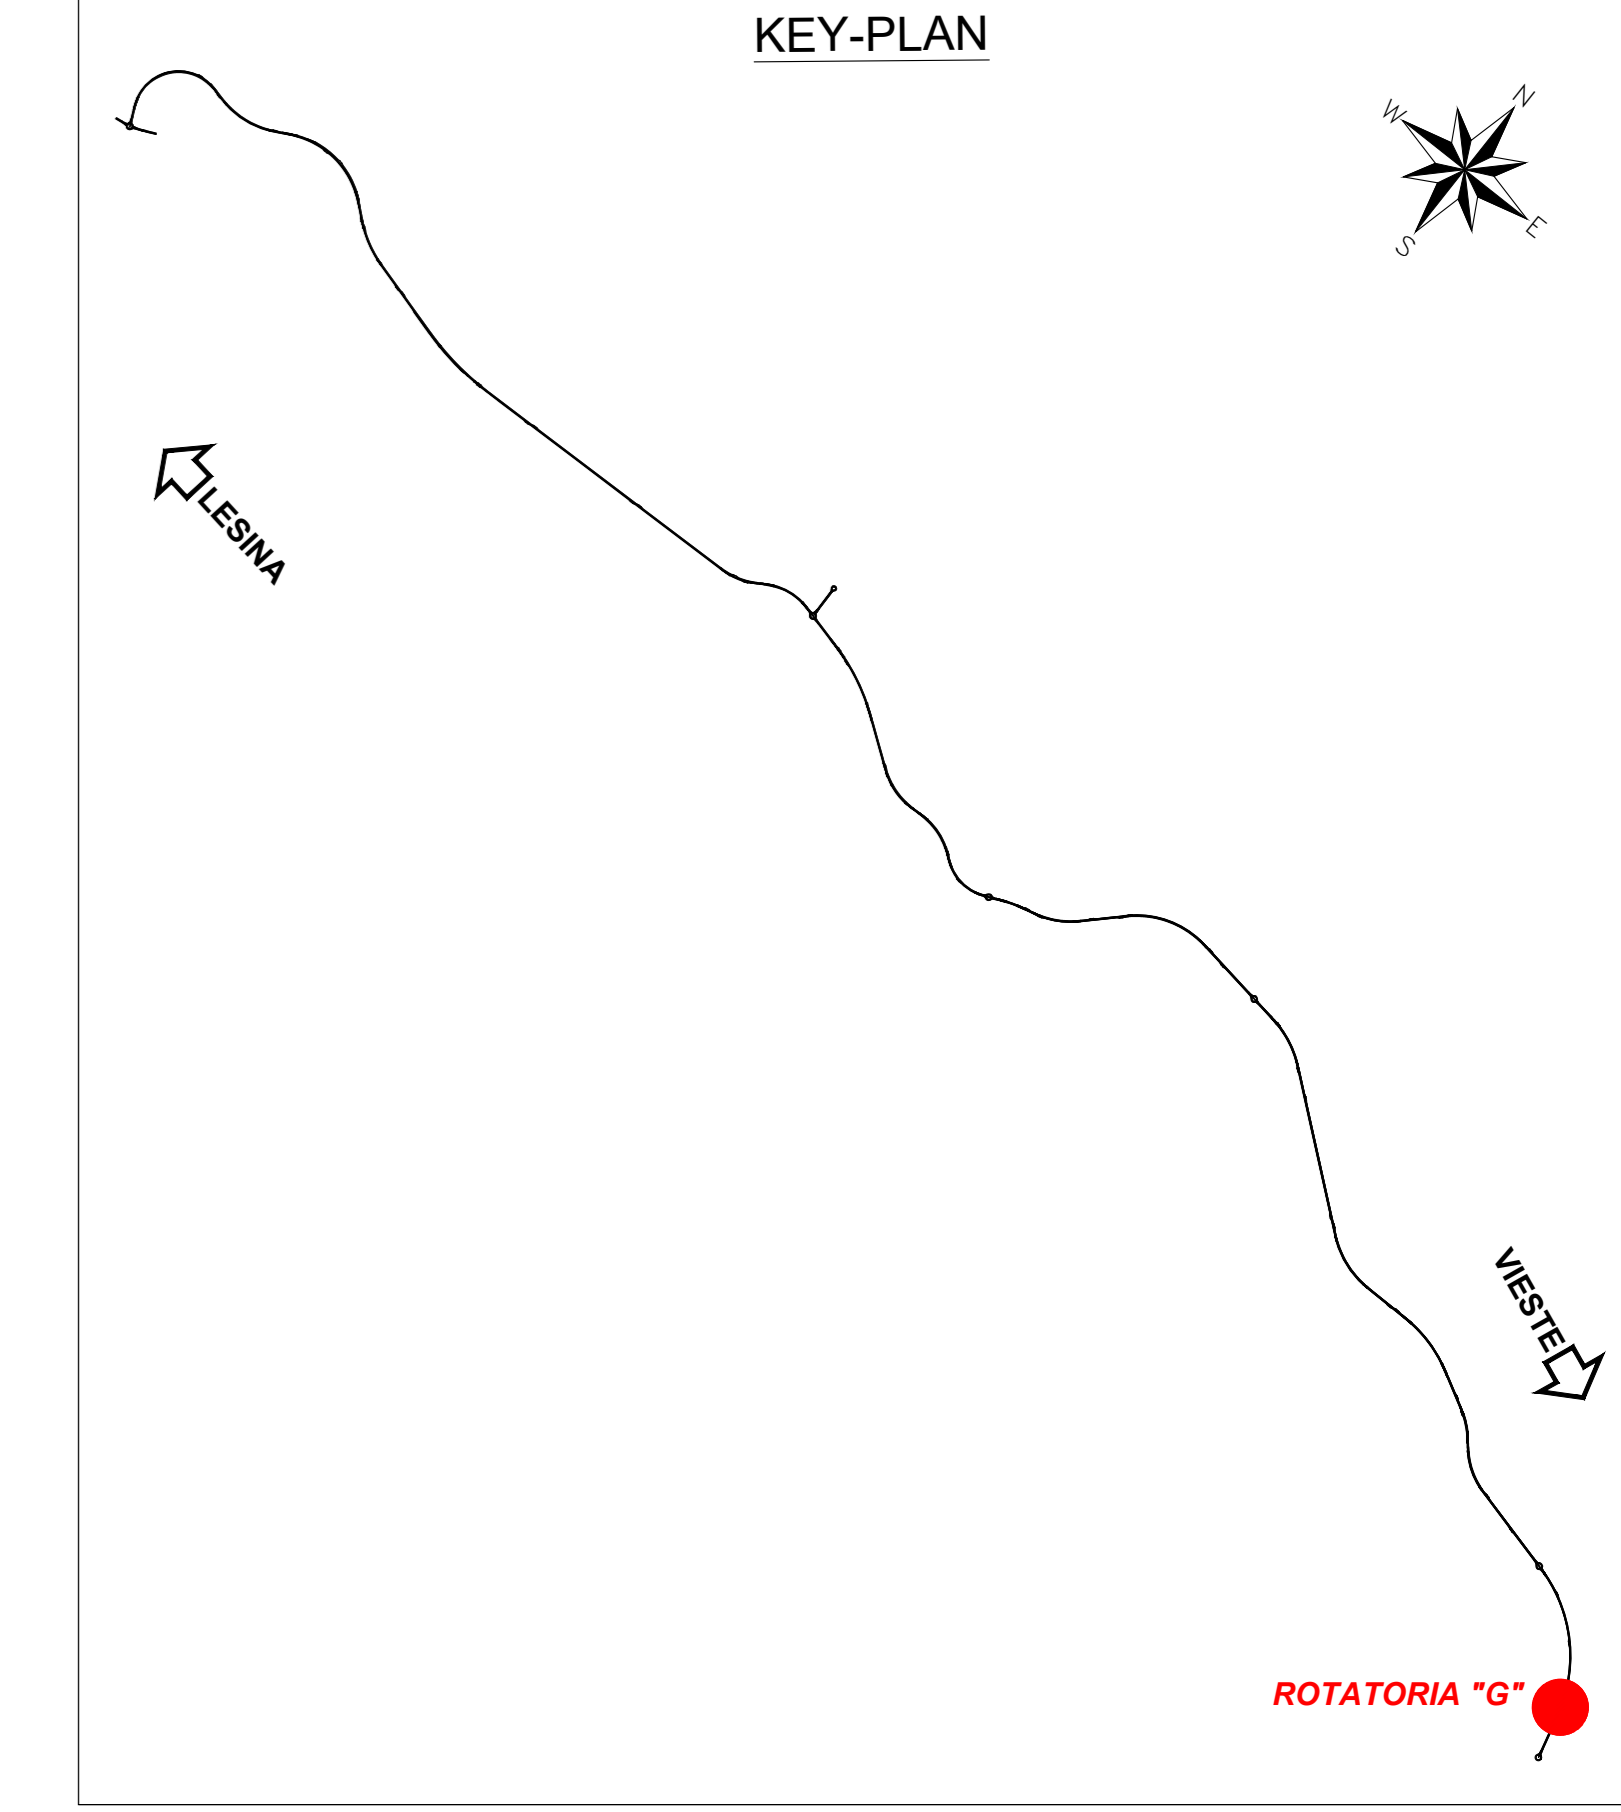



PLANIMETRIA ROTATORIA "G" - VIESTE CENTRO NORD
SCALA 1:2.000

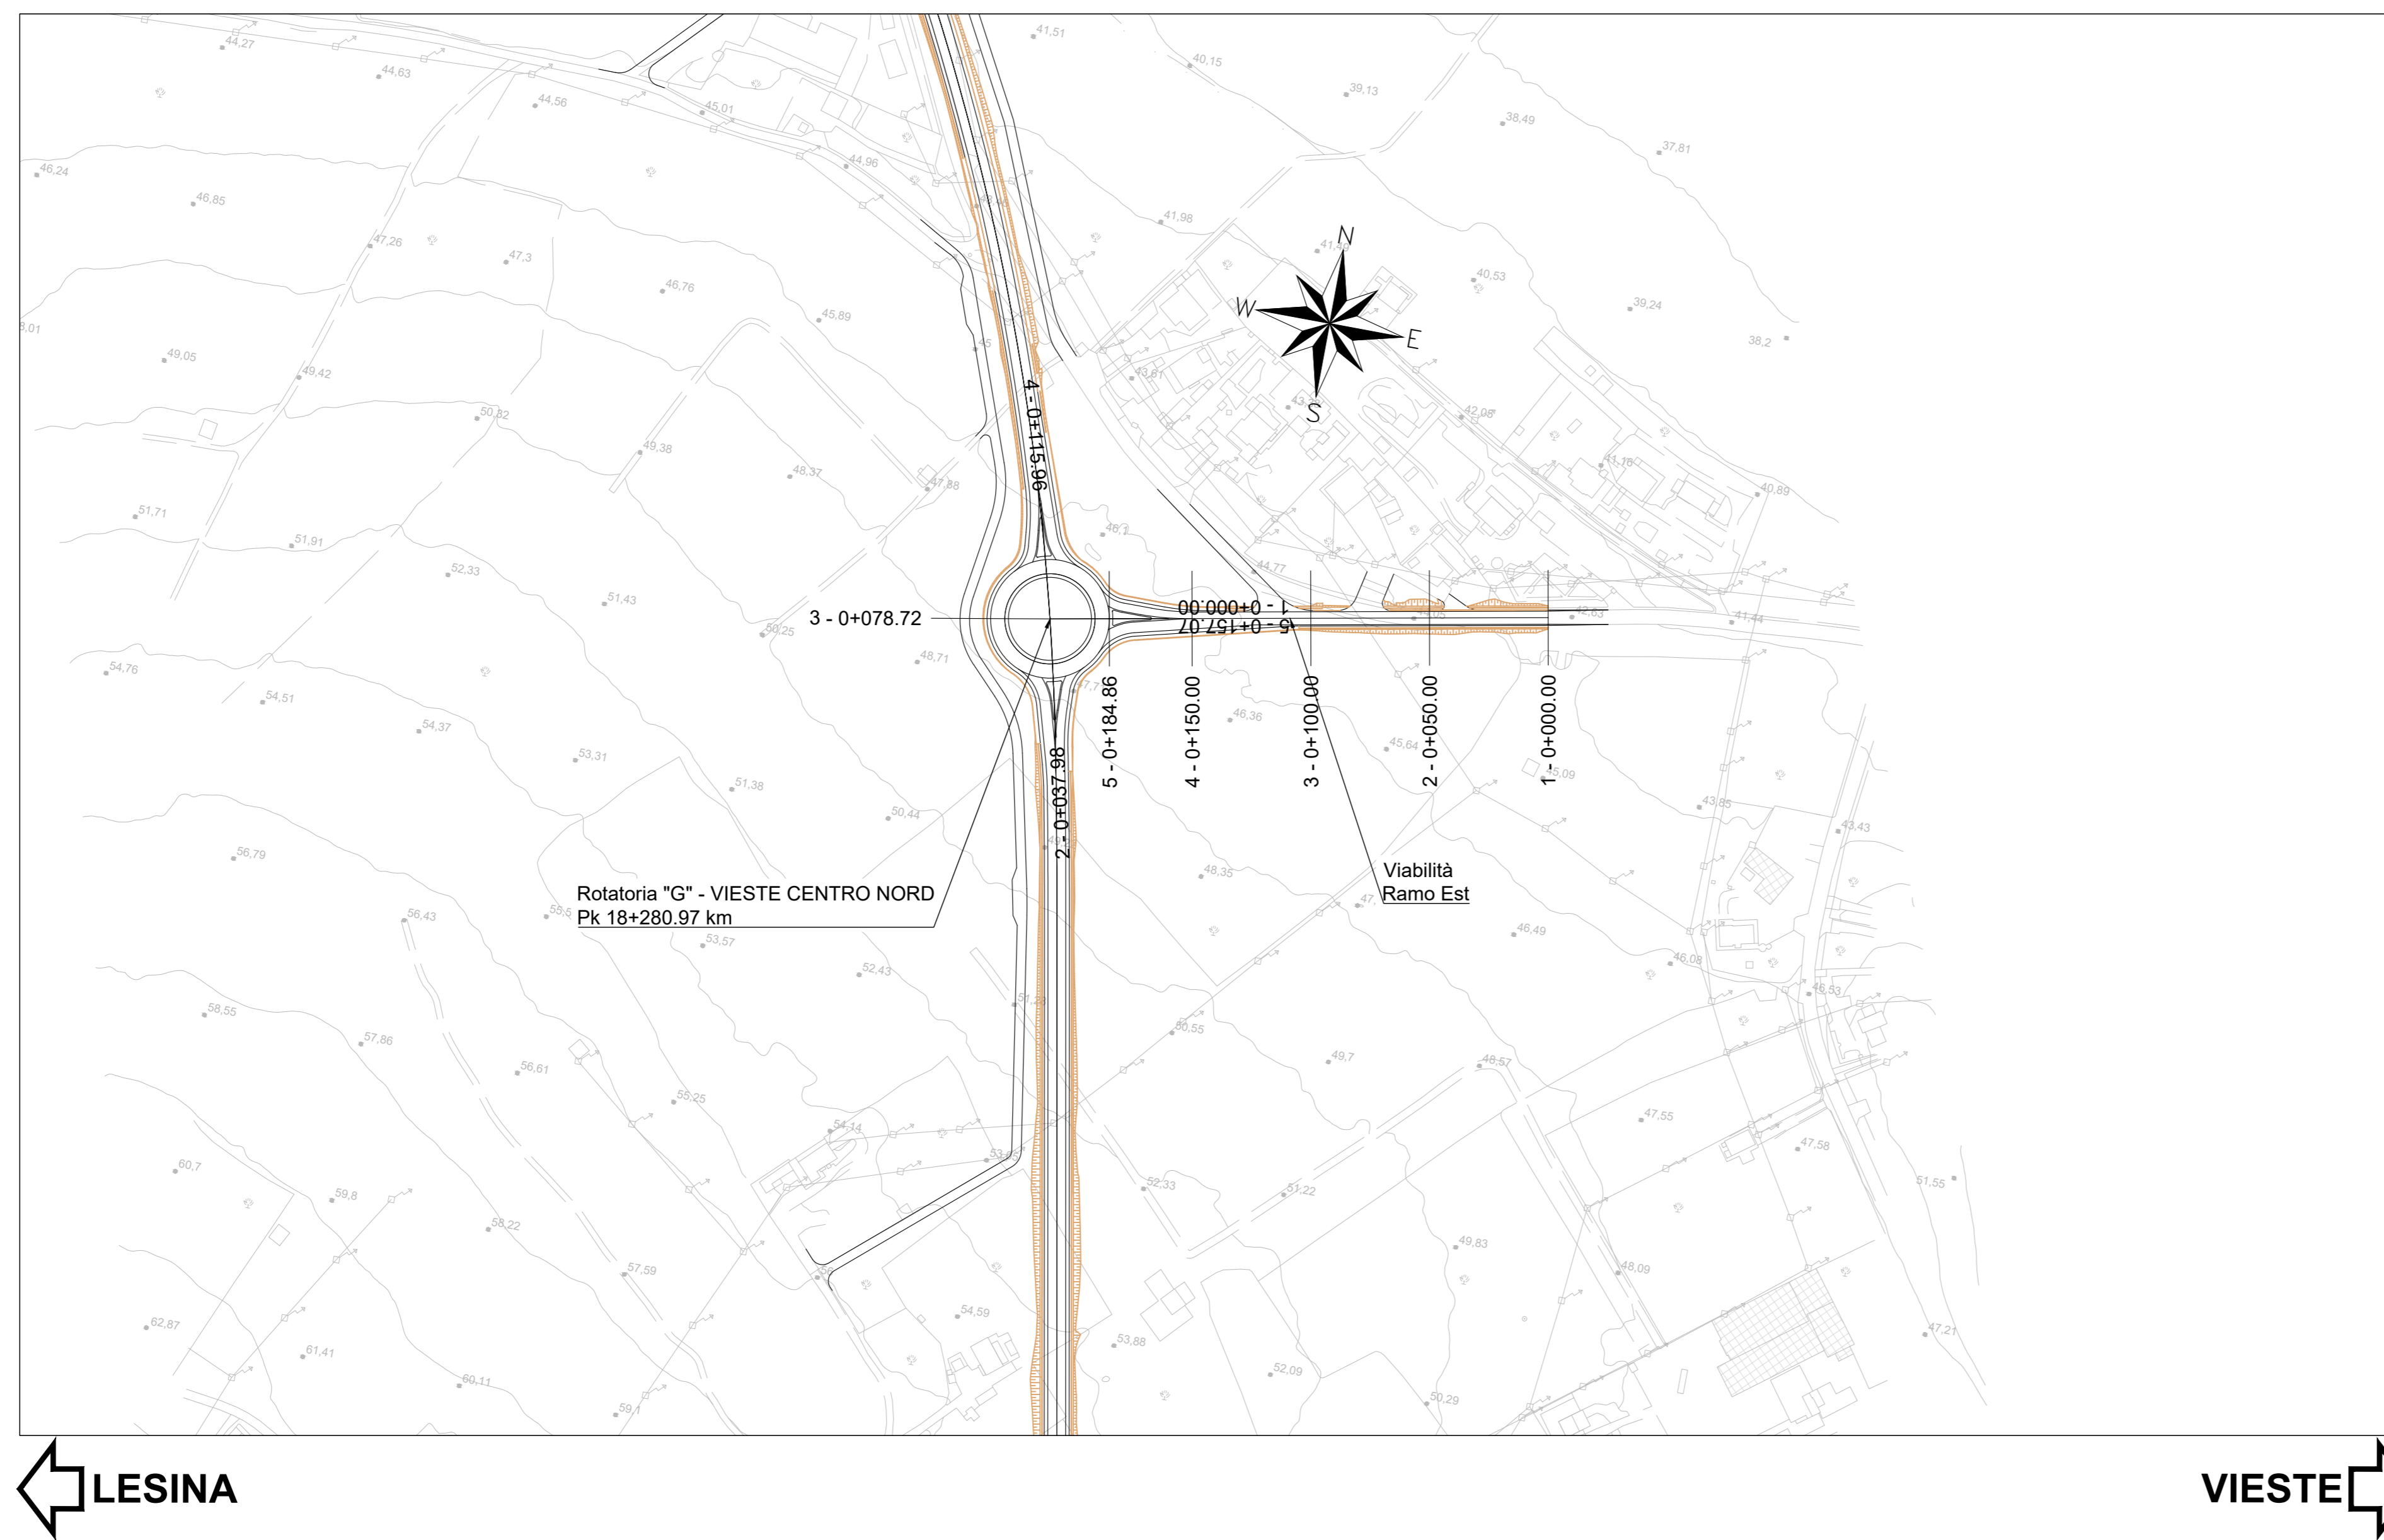

PROFILO ROTATORIA "G" - VIESTE CENTRO NORD
SCALA 1:2.000/200

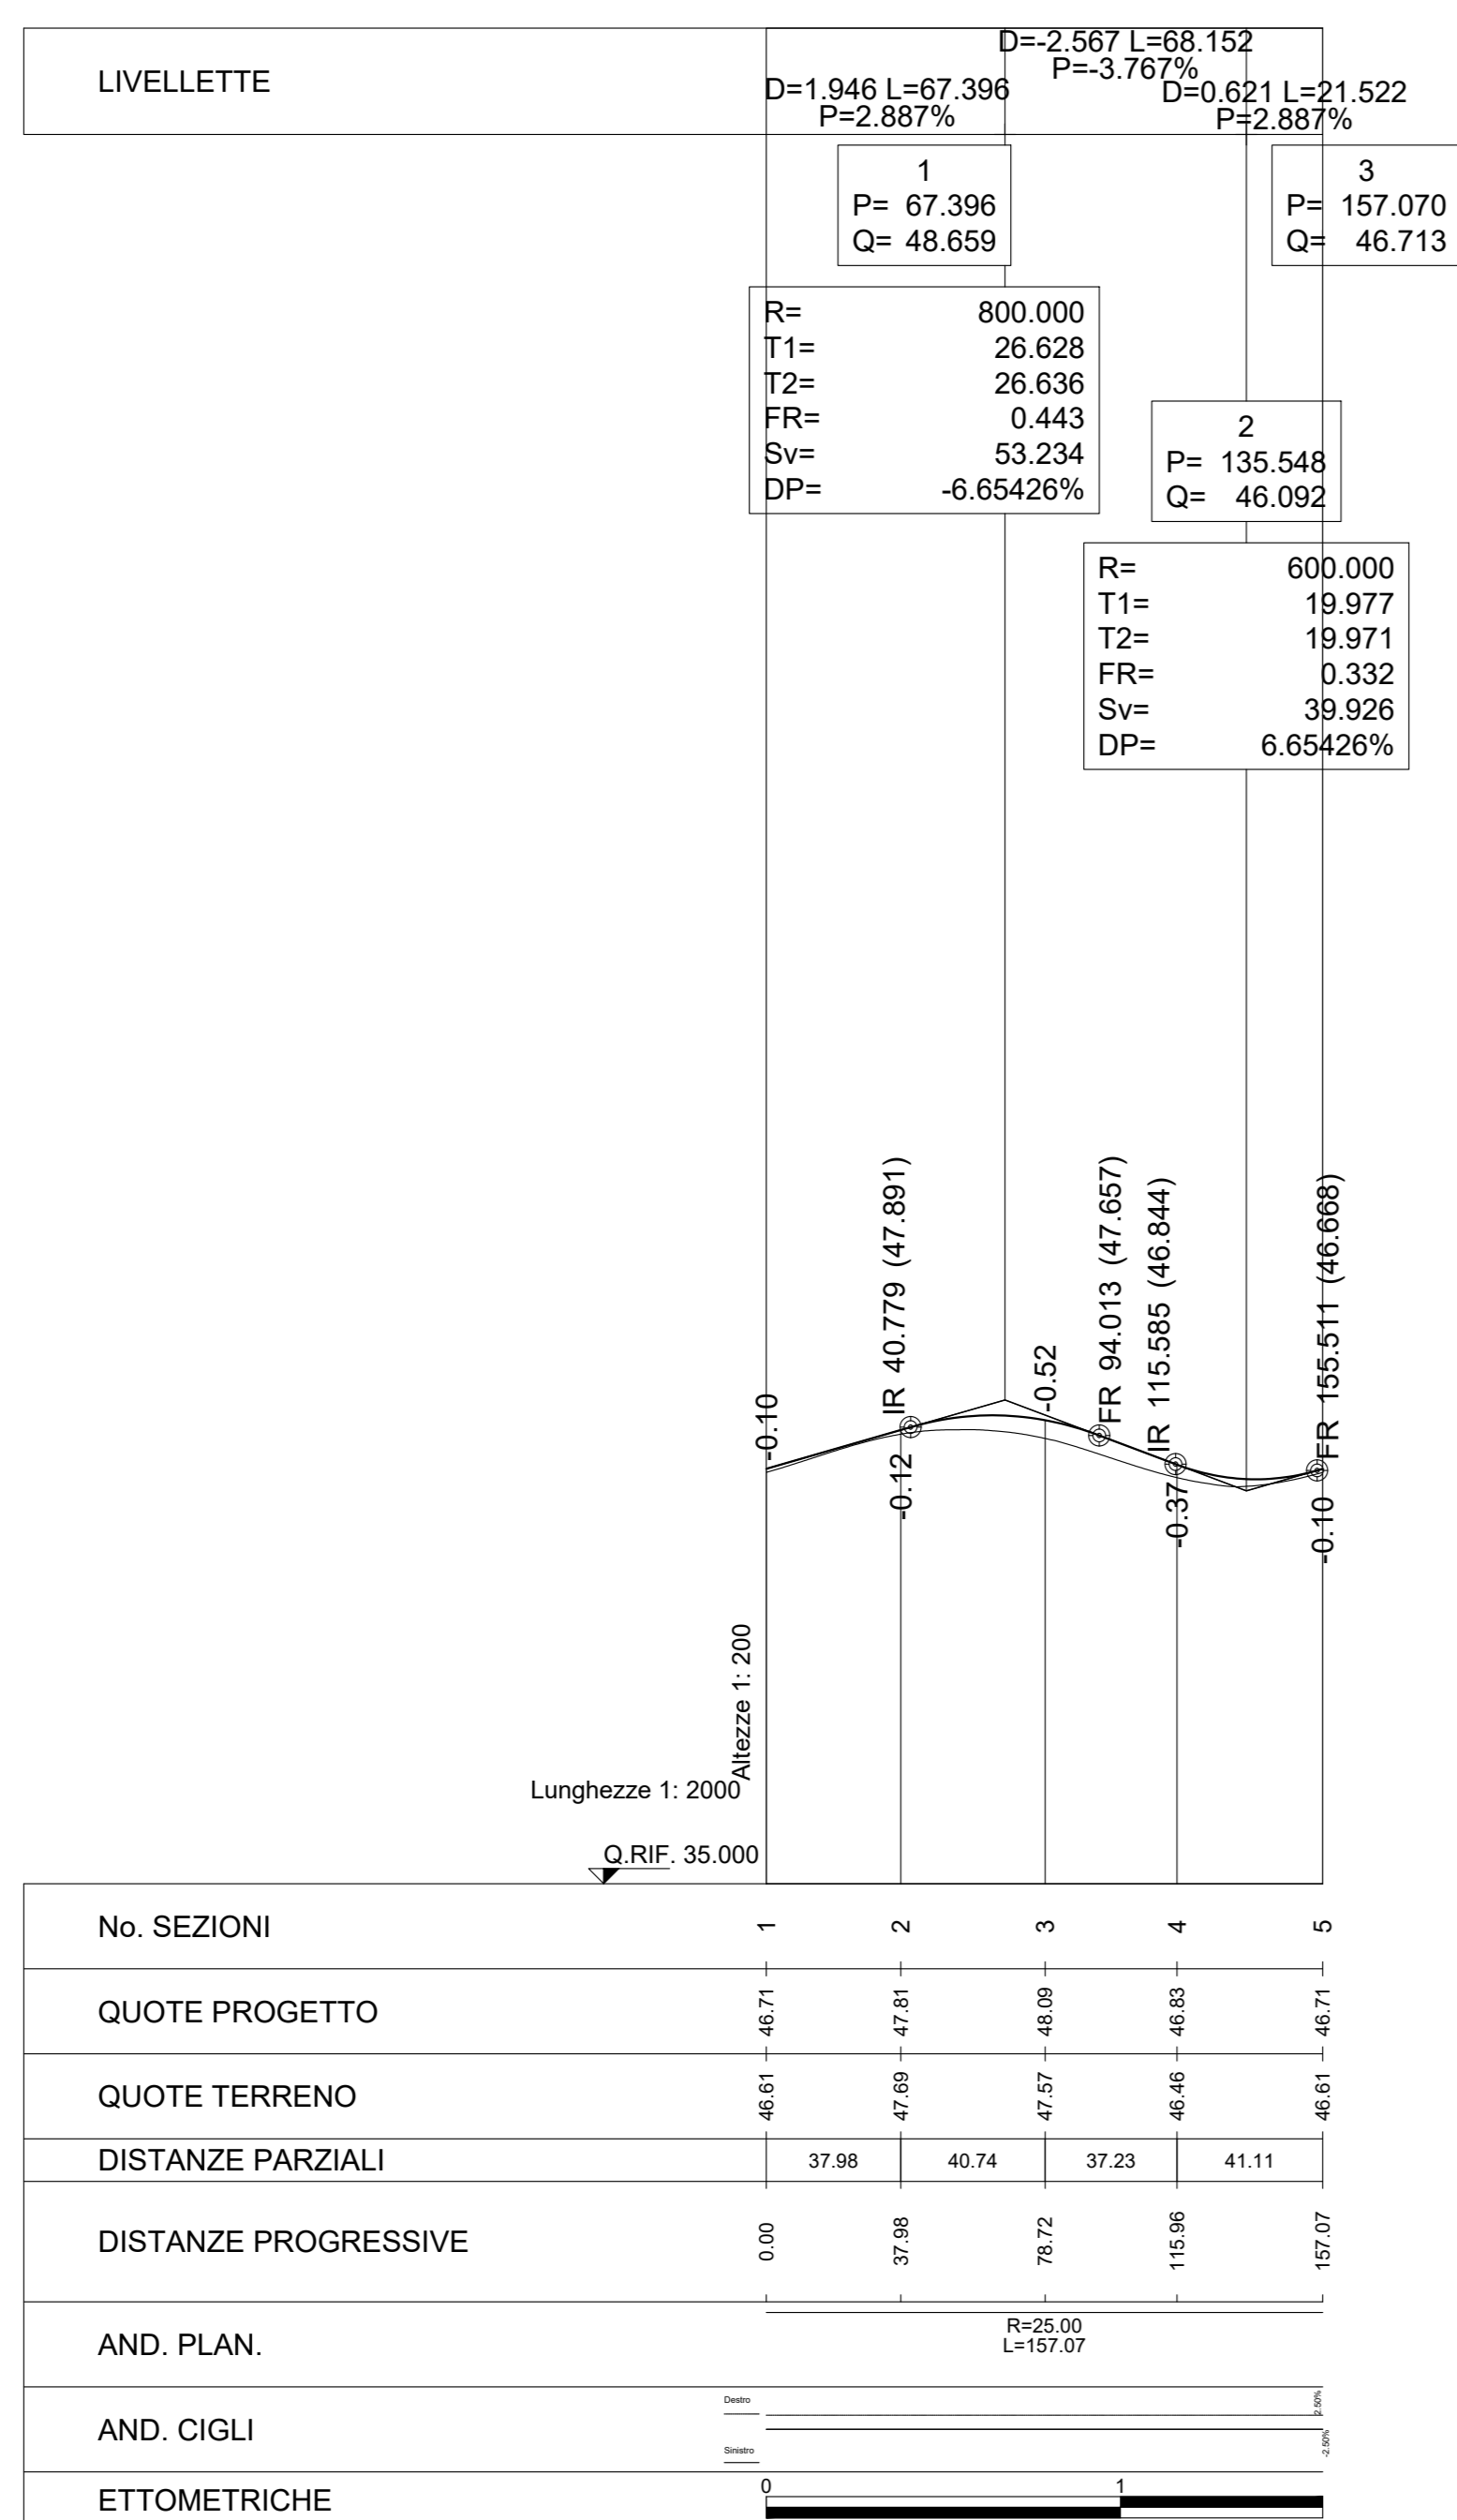

PROFILO VIABILITA' SECONDARIA 10
SCALA 1:2.000/200

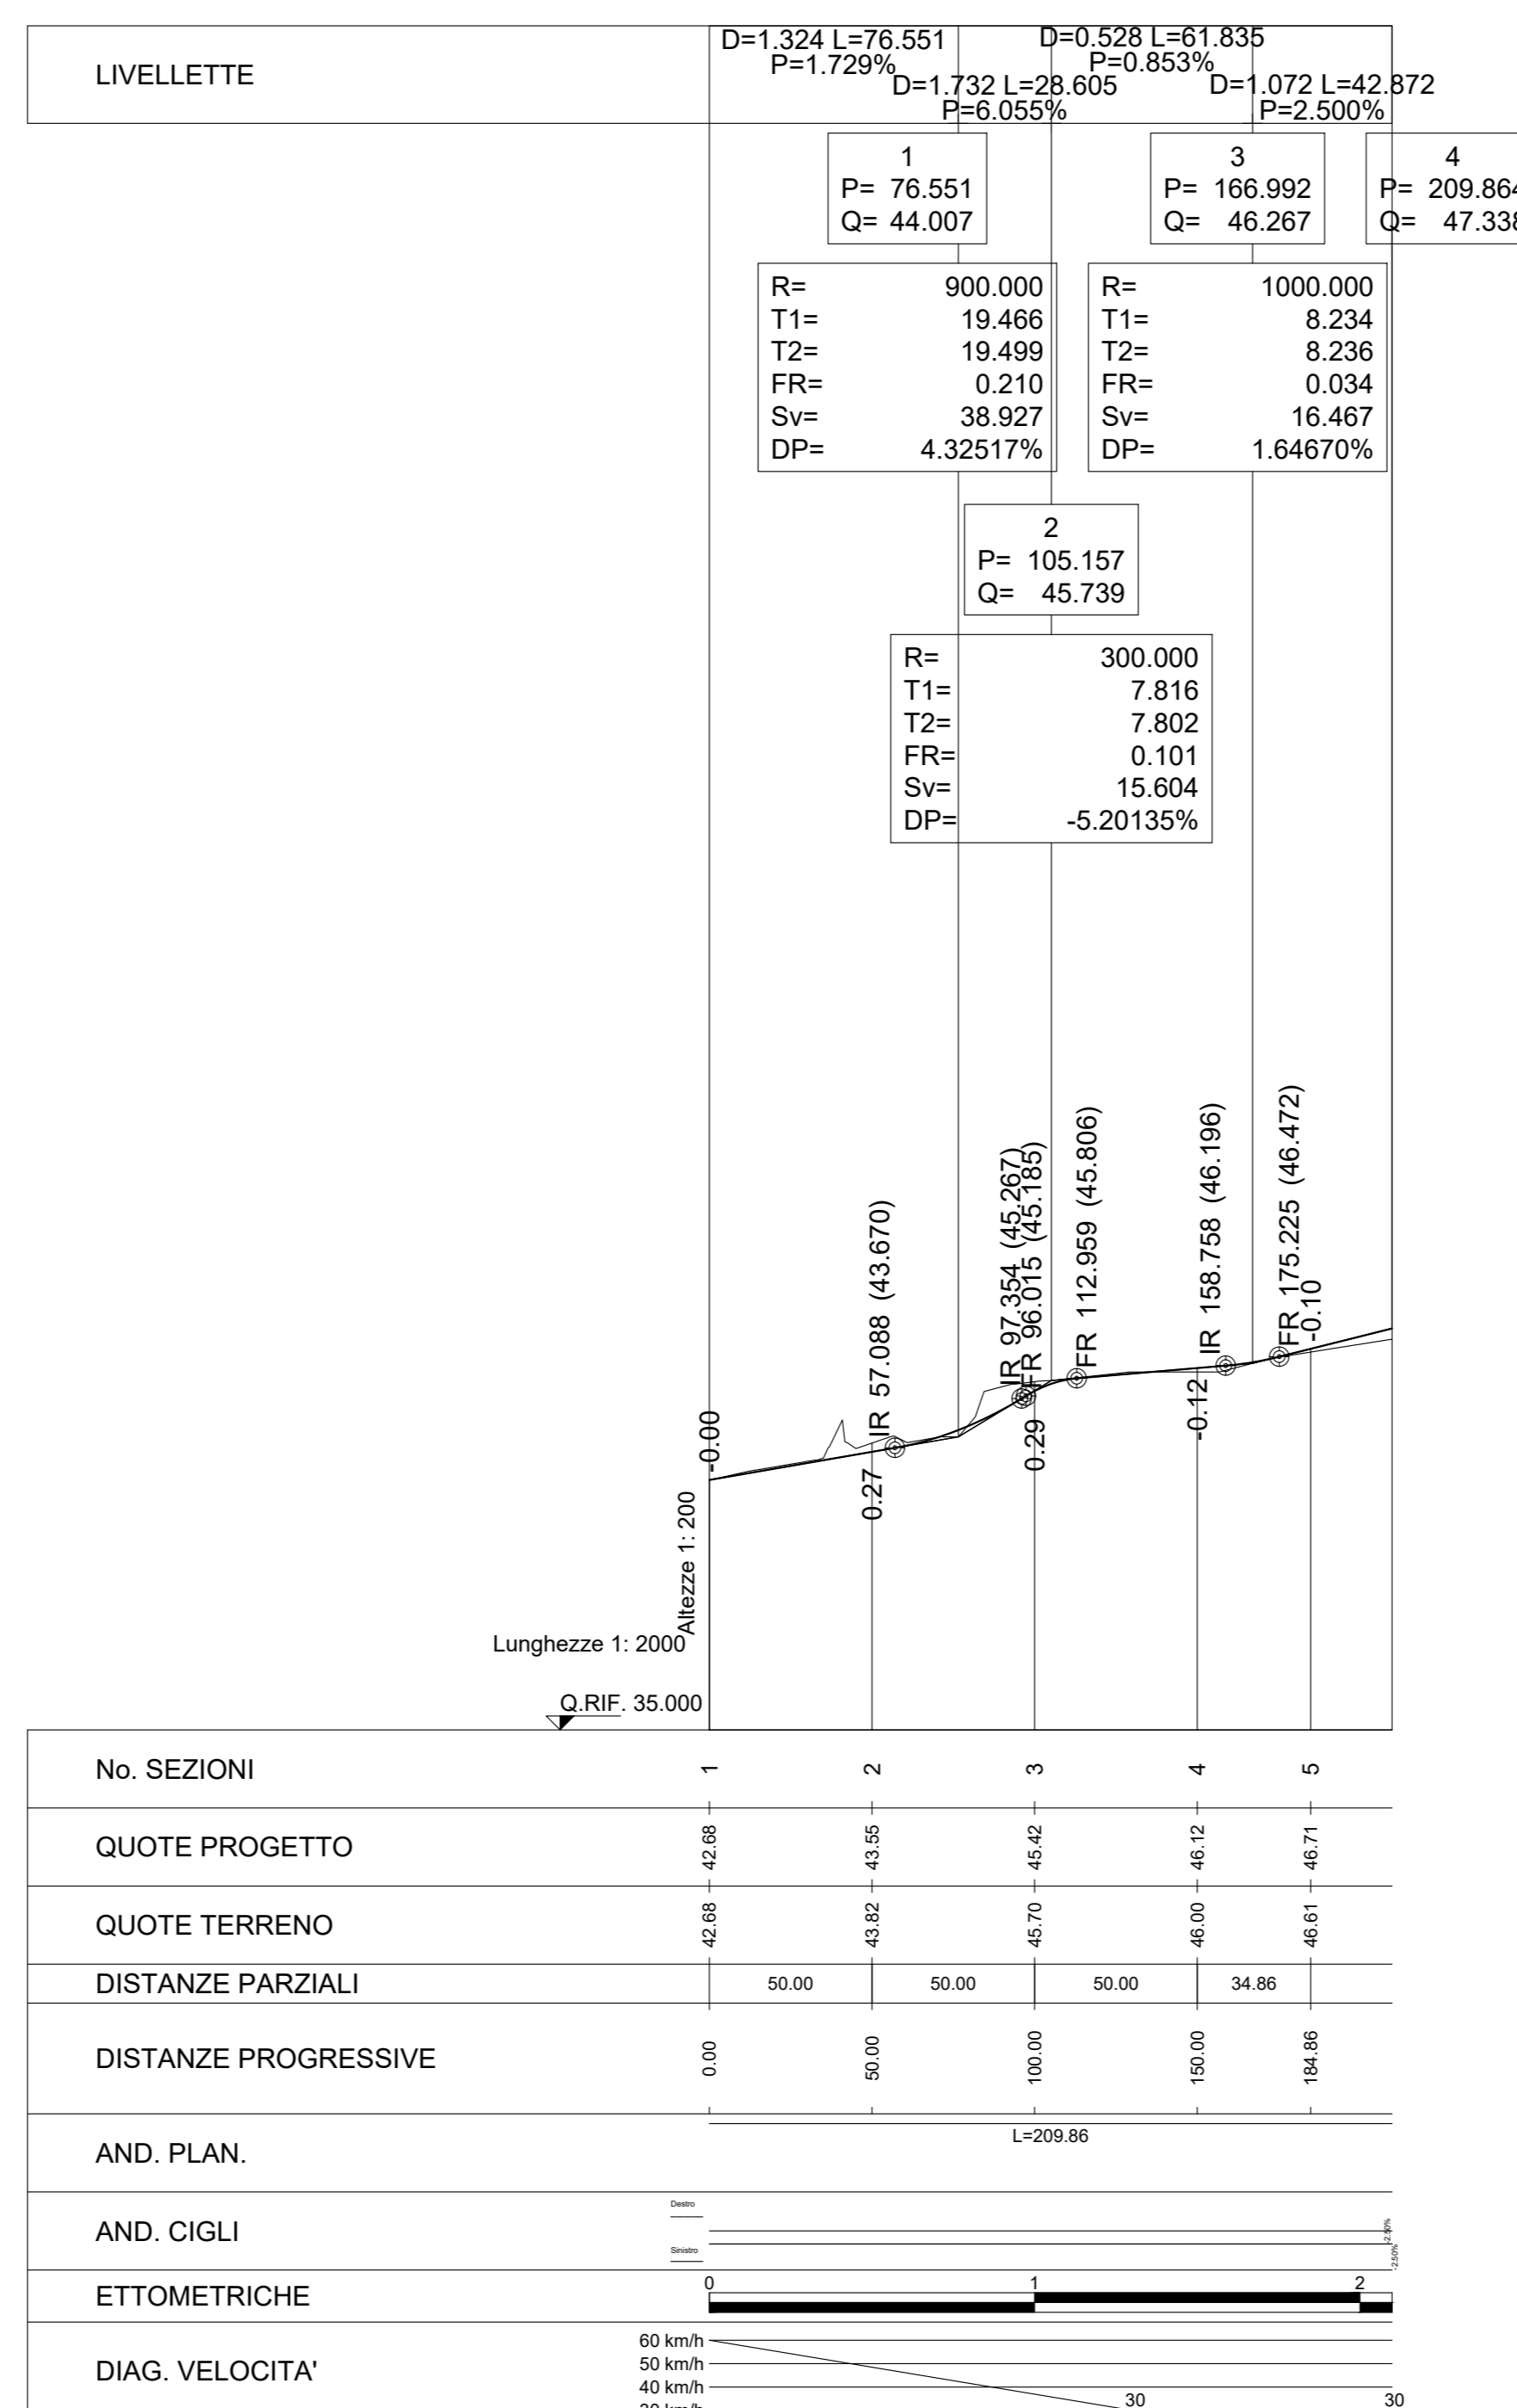

Sanas
GRUPPO FS ITALIANE
Direzione Progettazione e Realizzazione Lavori

Lavori di razionalizzazione della viabilità di S. Giovanni Rotondo e realizzazione dell'asta di collegamento da San Giovanni Rotondo al capoluogo dauno - 4° Stralcio - S.S. 693 SVV del Gargano - S.S. 89 Garganica - Collegamento Vico del Gargano - Mattinata Tratto Vico del Gargano - Vieste

PROGETTO DI FATTIBILITA' TECNICO ECONOMICA COD. BA322

PROGETTAZIONE: ATI SINTAGMA - SIPAL - TECNIC - GDG - ICARIA - AMBIENTE

IL RESPONSABILE DELL'INTEGRAZIONE DELLE PRESTAZIONI SPECIALISTICHE:
Doc. Ing. Nando Granieri

IL GRUPPO DI PROGETTAZIONE:
MANDATARIA: SINTAGMA
MANDANTI: TECNIC

IL PROGETTISTA:
Doc. Ing. Elena Barilacci
Doc. Ing. V. Truffini
Doc. Ing. T. Bertulli
Doc. Arch. A. Baricordi
Doc. Ing. E. Baricordi
Doc. Ing. I. Spicciardi

IL COORDINATORE PER LA SICUREZZA IN FASE DI PROGETTAZIONE:
Doc. Ing. Filippo Rimbollo
Doc. Arch. M. Alarico
Doc. Agr. F. Baricordi

IL RESPONSABILE DI PROGETTO:
Doc. Ing. Marianna Grillo

IL COLLABORATORE DEL R.U.P.:
Doc. Ing. Alberto Santonico

IL R.U.P.:
Doc. Ing. Rocco Lapenta

PROGETTO INFRASTRUTTURA
PROGETTO STRADALE INTERSEZIONI
ROTATORIA G E RAMI - Planimetria e profilo di progetto

CODICE PROGETTO: V00-PS00-TRA-PP08-4
PROGETTO: BA322 F 22
CODICE ELAB.: V00PS00TRAFF06
REVISIONE: A
SCALA: 1:2.000/1:200

A Emissione 07/2022 M.De. Furlù S. Scoppa A. Grandi
REV. DESCRIZIONE DATA REDATTO VERIFICATO APPROVATO