




PLANIMETRIA ROTATORIA "H" - VIESTE CENTRO SUD
SCALA 1:2.000

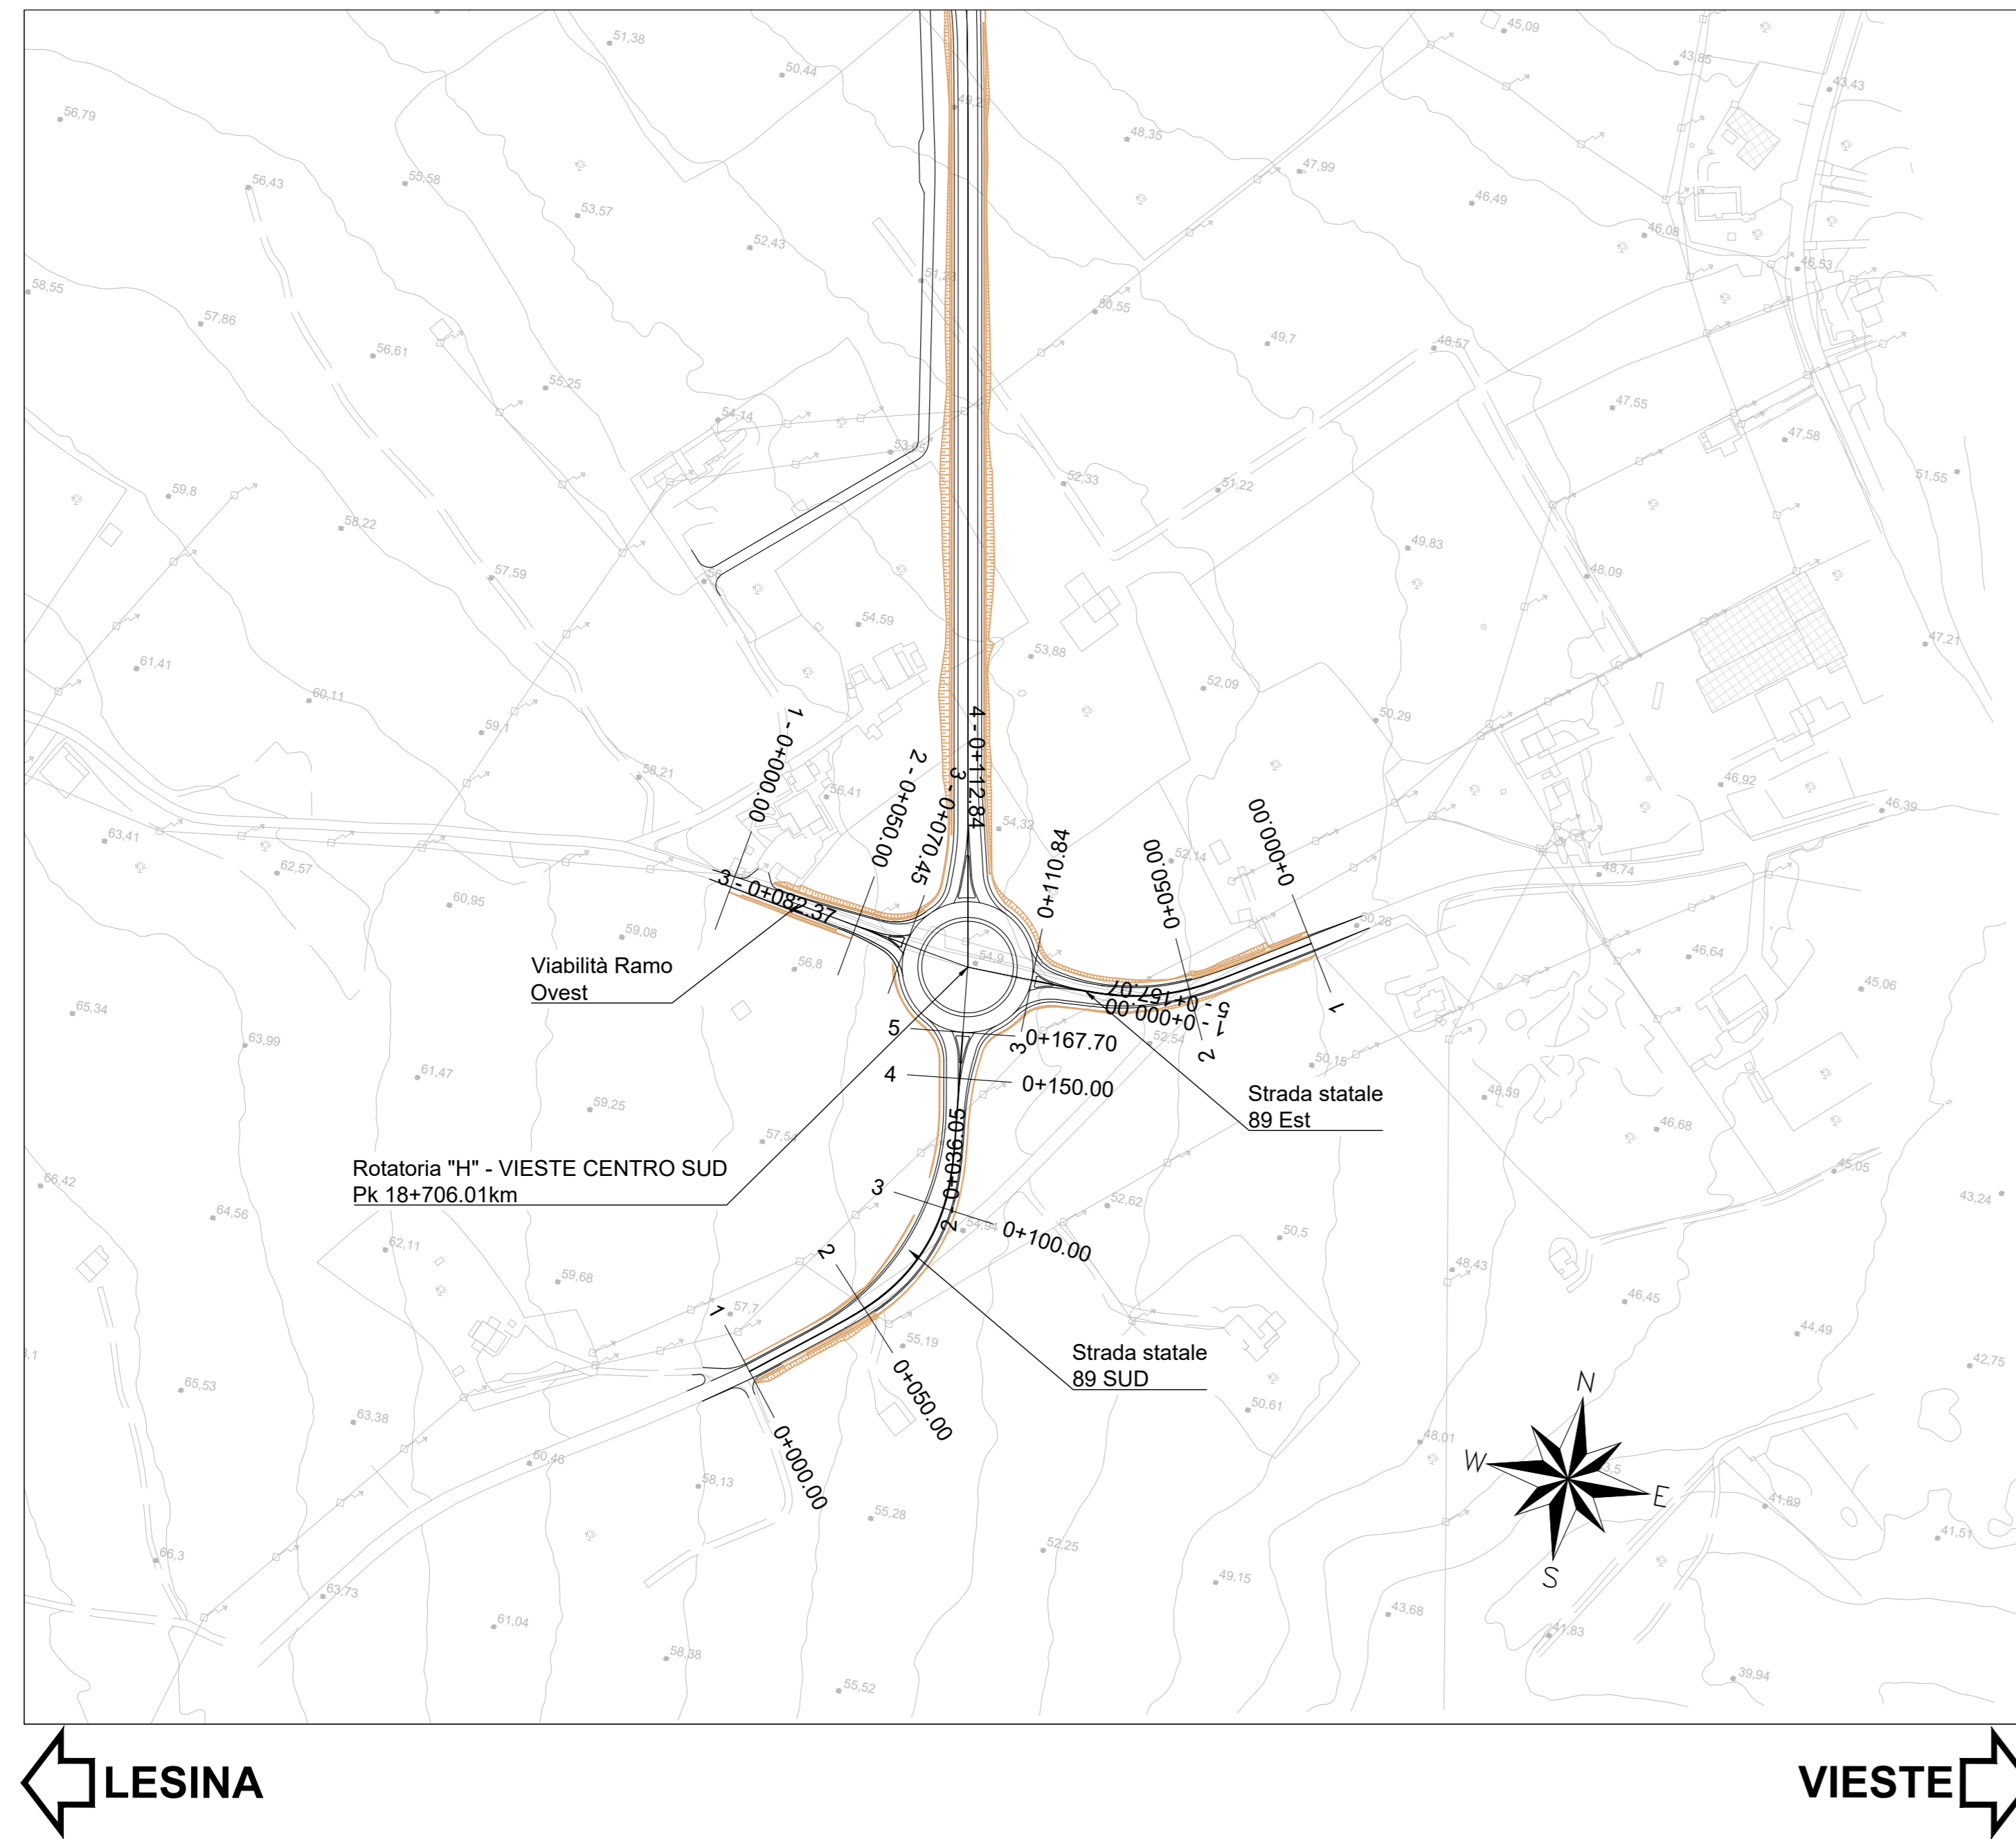


PROFILO ROTATORIA "H" - VIESTE CENTRO SUD
SCALA 1:2.000/200

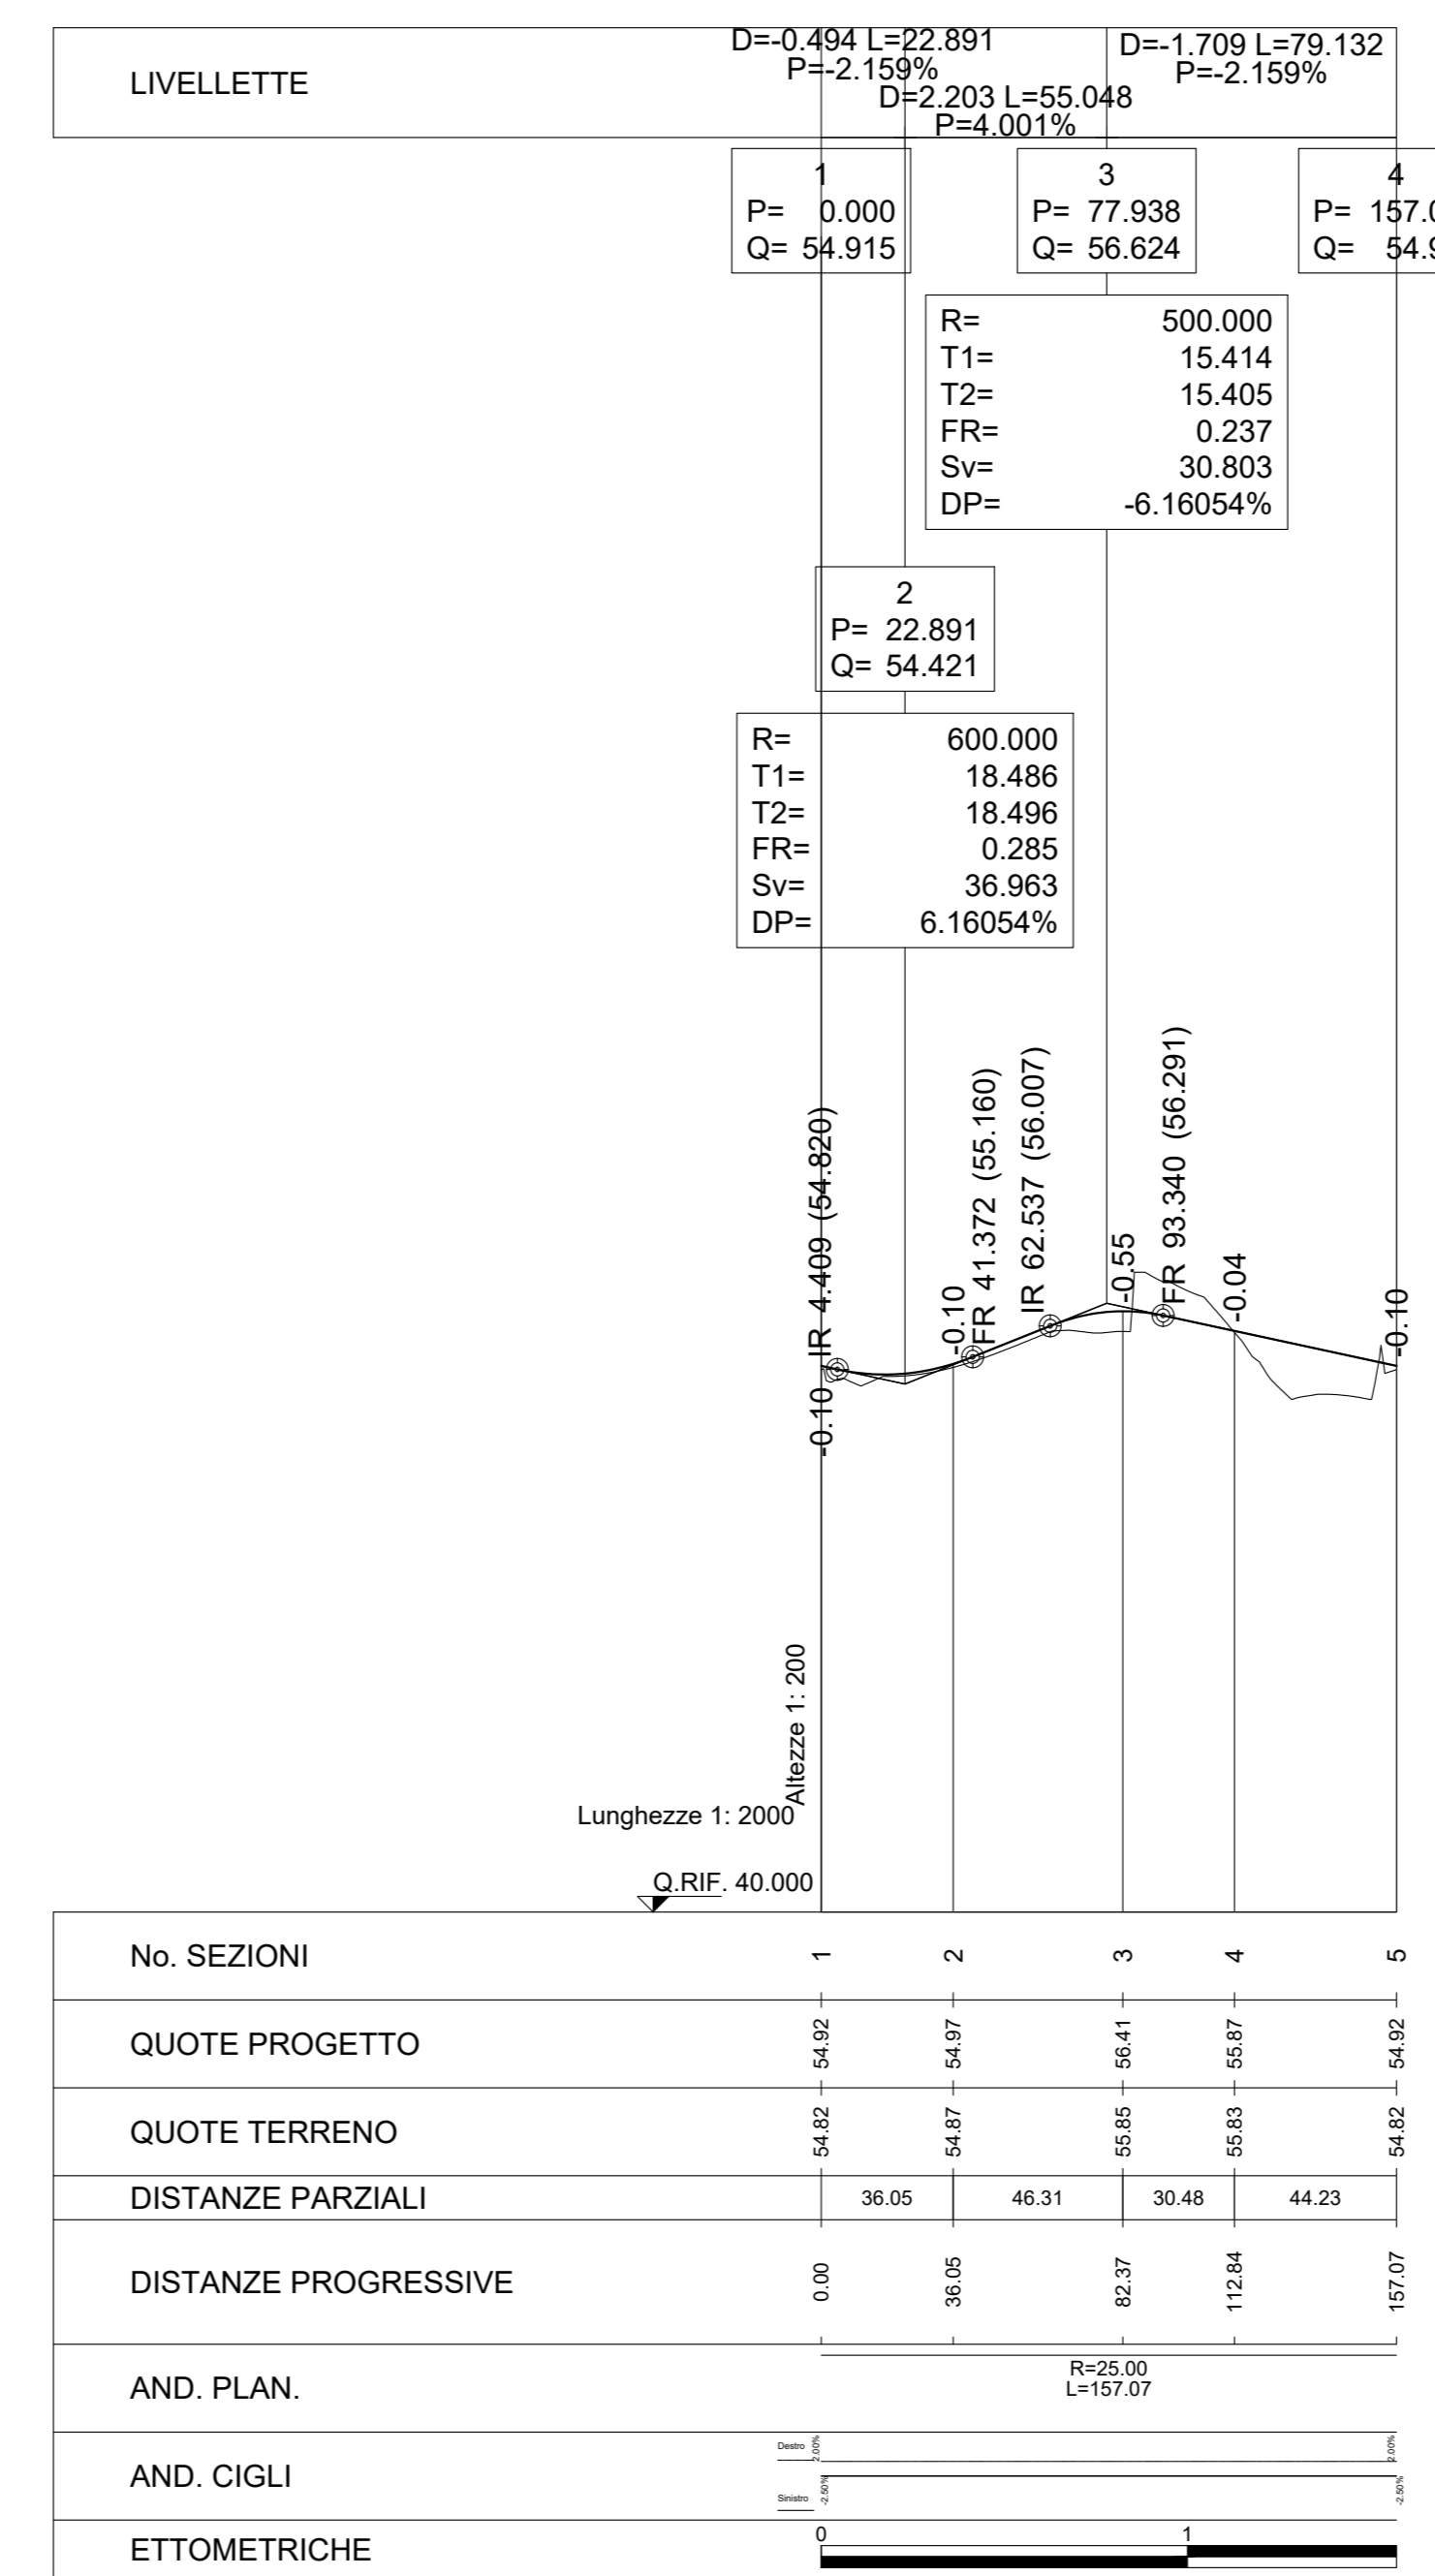


KEY-PLAN

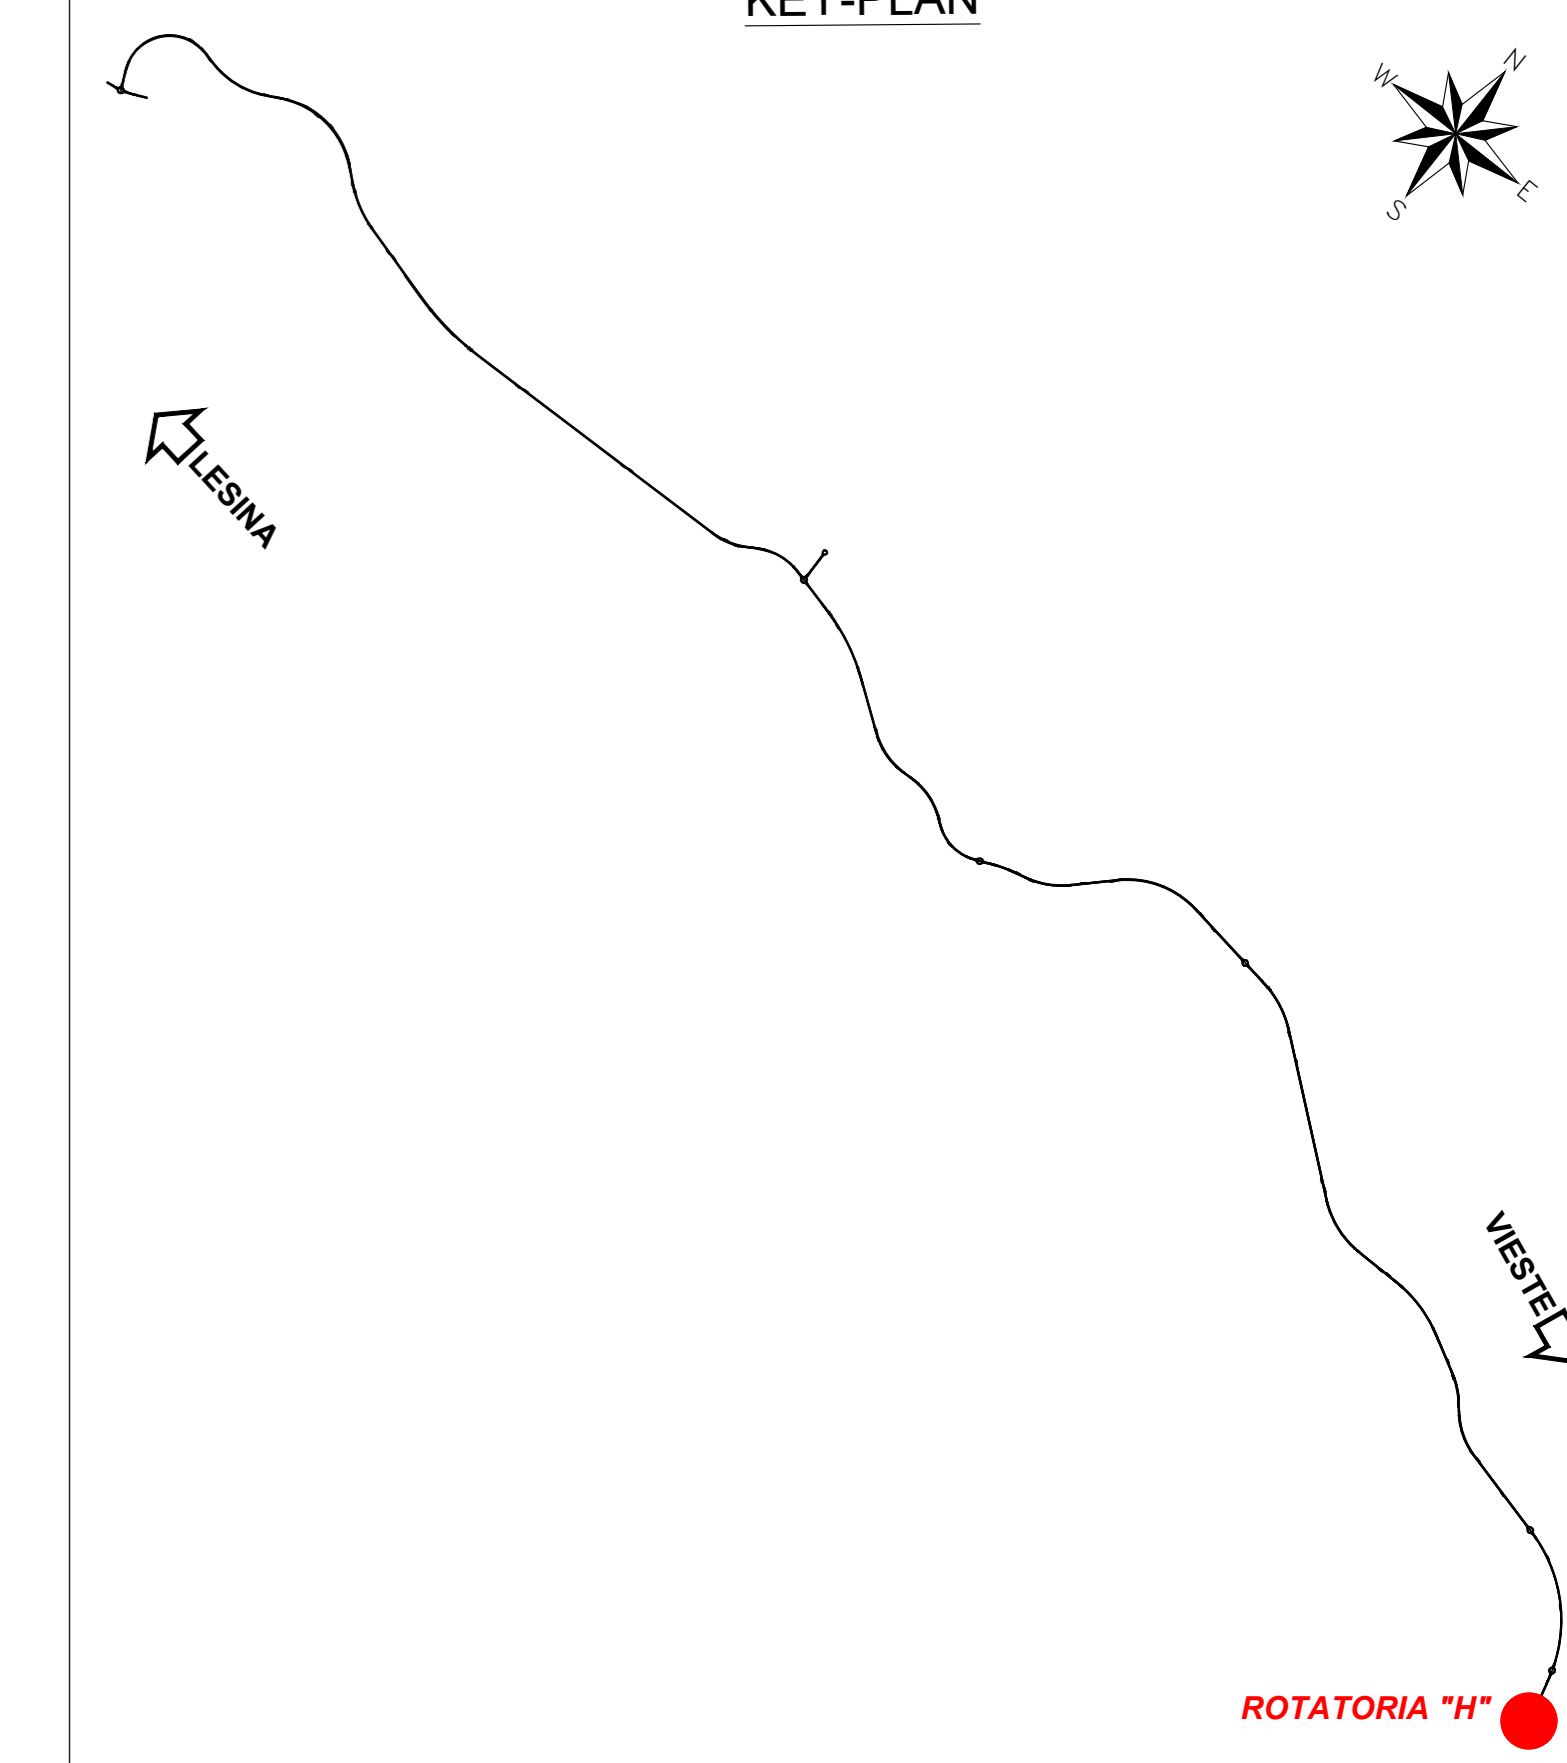


PROFILO VIABILITA' SECONDARIA RAMO OVEST
SCALA 1:2.000/200

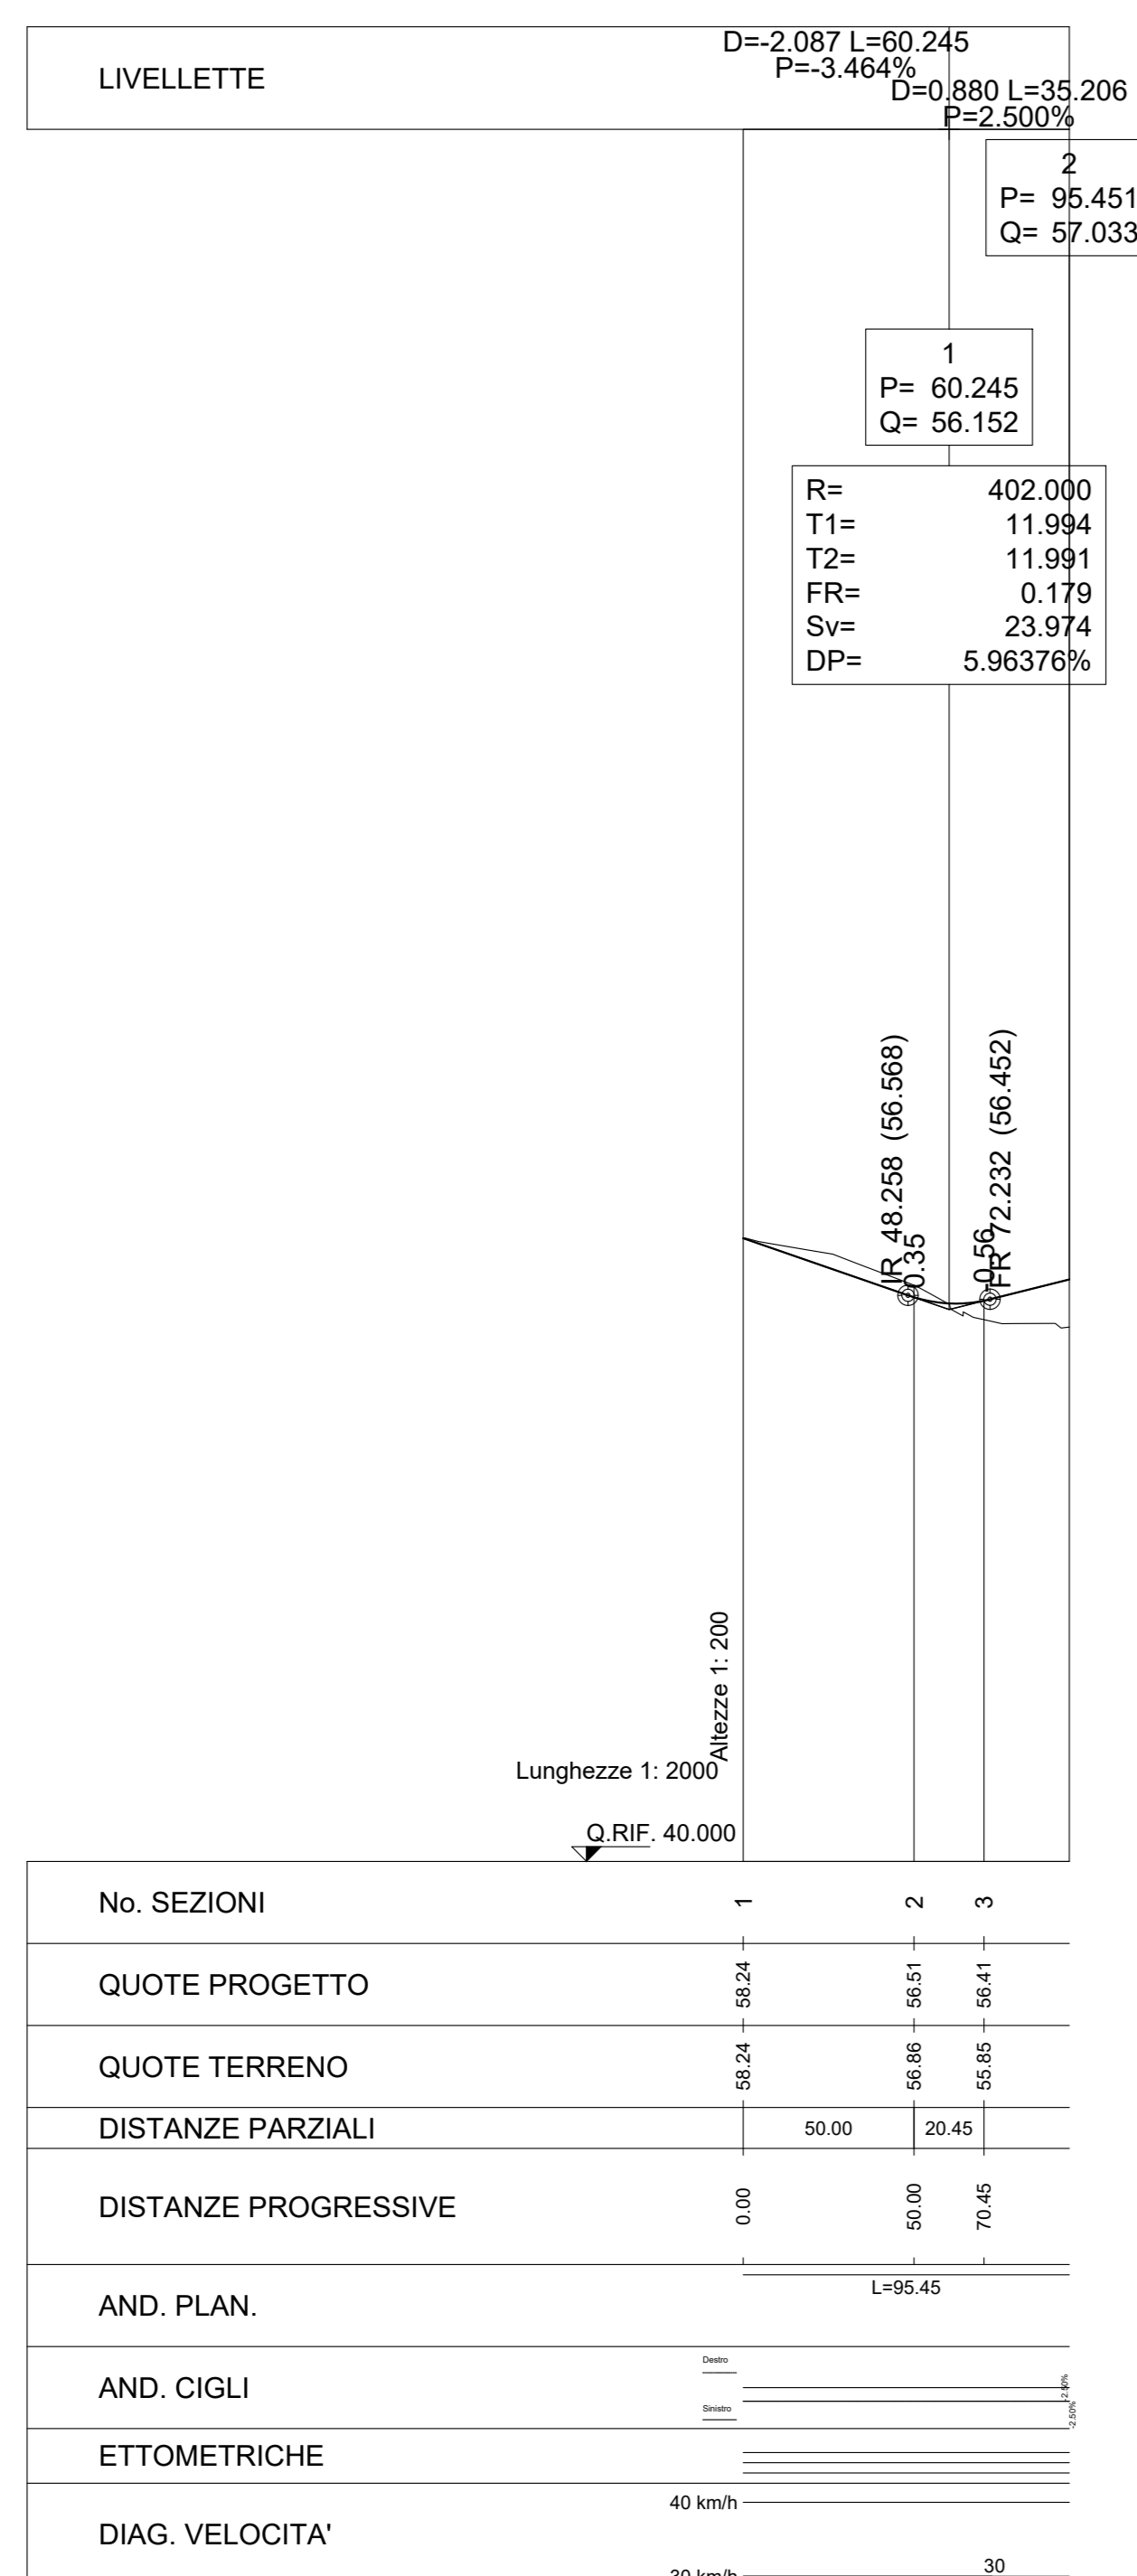

PROFILO STRADA STATALE SS89 SUD
SCALA 1:2.000/200

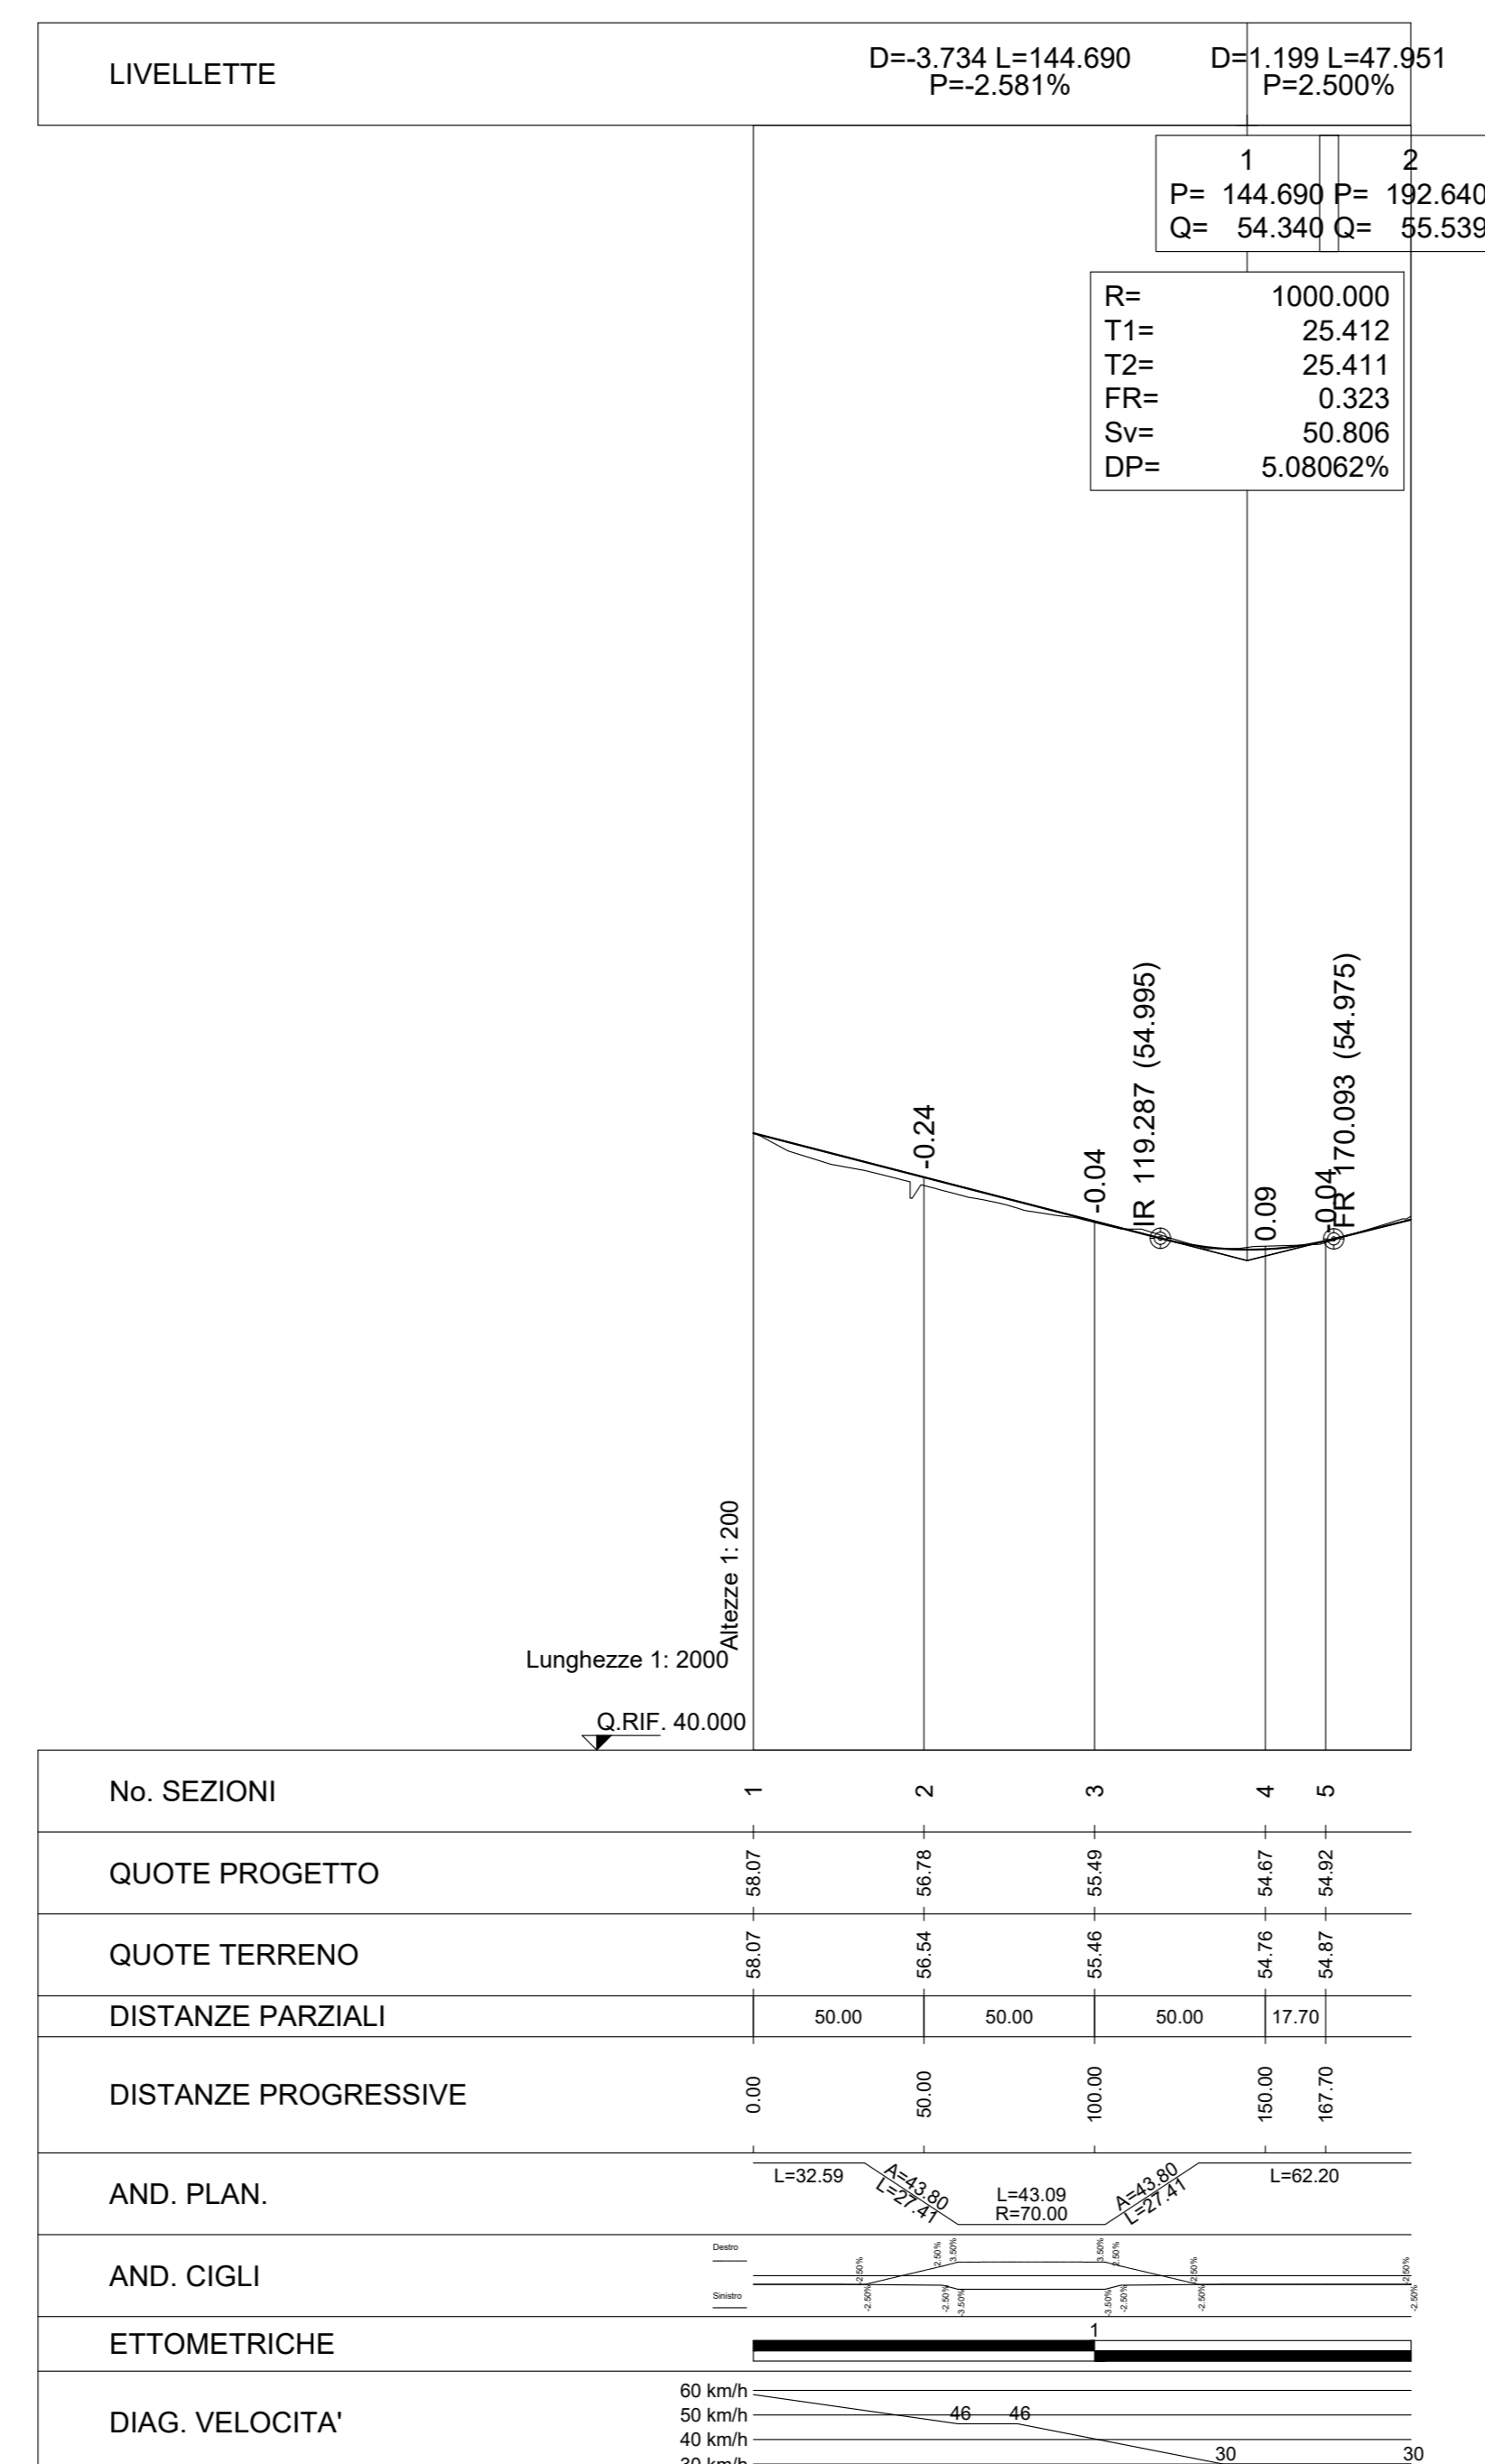

PROFILO STRADA STATALE SS89 NORD
SCALA 1:2.000/200

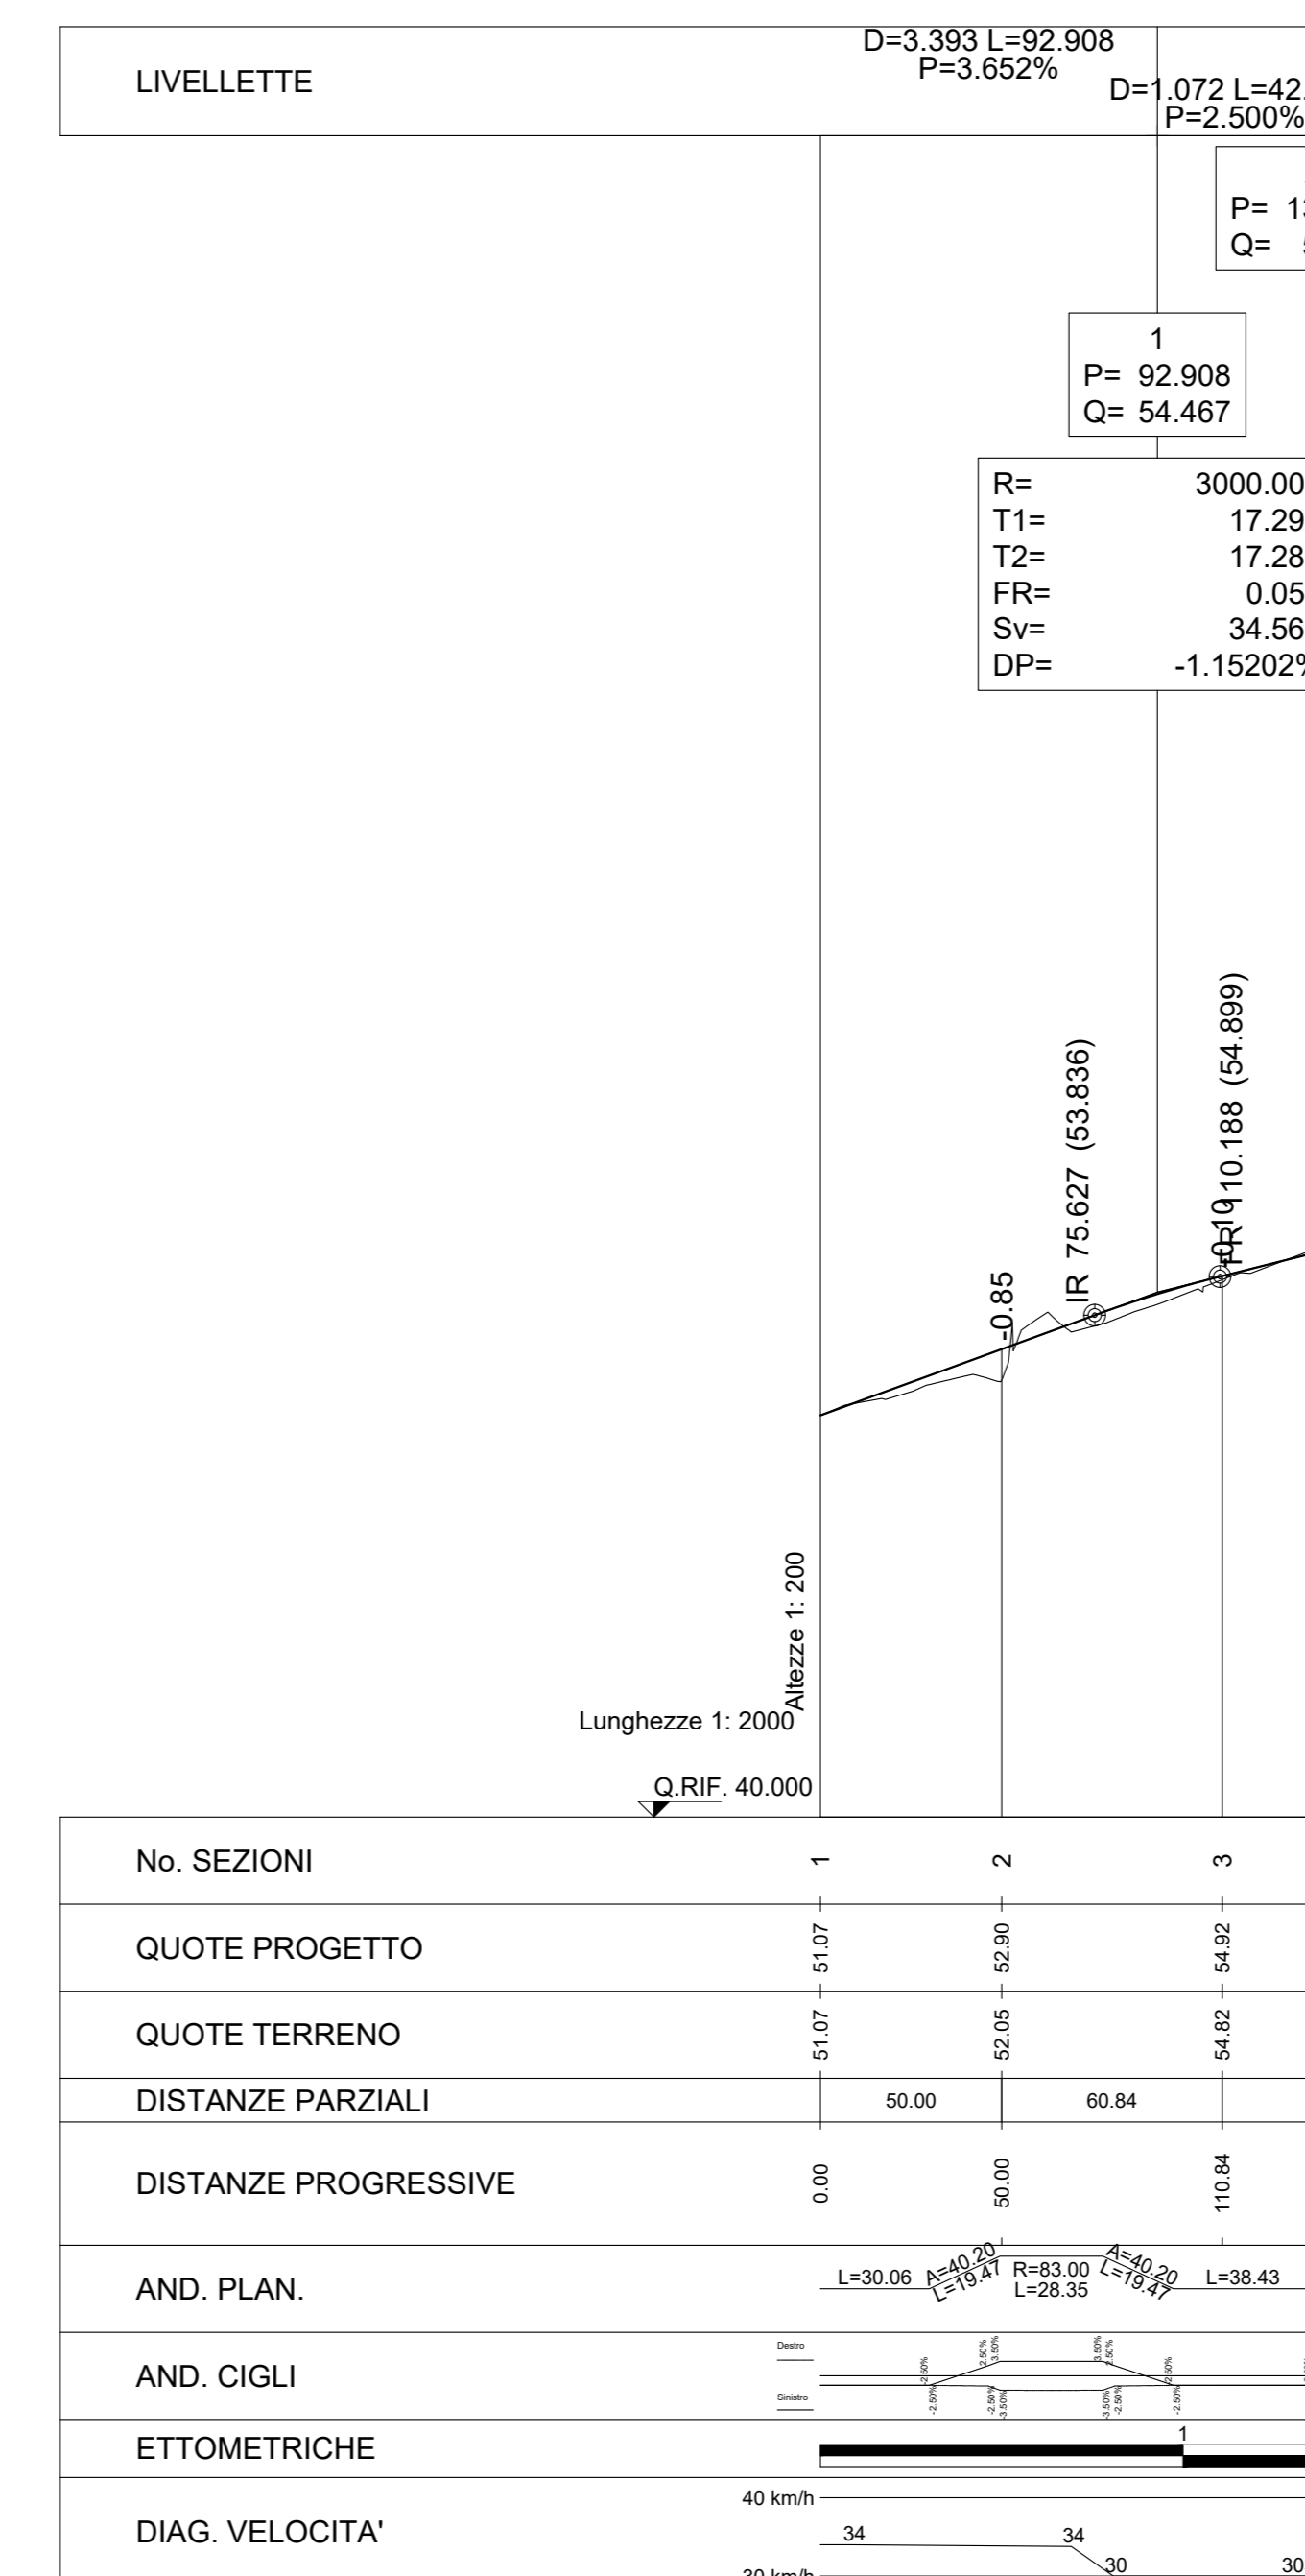

Sanas
GRUPPO FS ITALIANE
Direzione Progettazione e Realizzazione Lavori

Lavori di razionalizzazione della viabilità di S. Giovanni Rotondo e realizzazione dell'asta di collegamento da San Giovanni Rotondo al capoluogo dauno - 4° Stralcio - S.S. 693 SVV del Gargano - S.S. 89 Garganica - Collegamento Vico del Gargano - Mattinata Tratto Vico del Gargano - Vieste

PROGETTO DI FATTIBILITA' TECNICO ECONOMICA COD: BA322

PROGETTAZIONE: ATI SINTAGMA - SIPAL - TECNIC - GDG - ICARIA - AMBIENTE

IL RESPONSABILE DEL PROGETTO: dott. Ing. Marianna Grillo

IL COLLABORATORE DEL R.U.P.: dott. Ing. Rocco Lapenta

PROTOCOLLO: DATA

**PROGETTO INFRASTRUTTURA
PROGETTO STRADALE INTERSEZIONI
ROTATORIA H E RAMI - Planimetria e profilo di progetto**

CODICE PROGETTO: BA322
REVISIONE: A
SCALA: 1:2.000/1:200

PROGETTO: 01/2022
REDAITTO: M.De Furi
VERIFICATO: S.Scopetta
APPROVATO: N.Graneri