


LEGENDA

[Symbol]	CENTRO ABITATO
[Symbol]	CIMITERO E RISPETTO CIMITERALE
[Symbol]	VERDE PUBBLICO
[Symbol]	PARCHIO URBANO E TERRITORIALE
[Symbol]	CENTRO SPORTIVO CAMPO SPORTIVO
[Symbol]	OSTELLO GIOVENLÙ
[Symbol]	OSPEDALE
[Symbol]	ZONA ARTIGIANALE
[Symbol]	LIMITO ZONA CAVE
[Symbol]	ZONA DI INTERESSE ARCHEOLOGICO
[Symbol]	ABITAZIONE RUPESTRE GROTTA
[Symbol]	EDIFICIO RELIGIOSO
[Symbol]	RISPETTO ELETTRODOTTO
[Symbol]	INNEBBIAMENTO TURISTICO "LOCALIZZAZIONI MANACORE" 1700 mt/ha
[Symbol]	INNEBBIAMENTO TURISTICO 1000 mt/ha CON INDICAZIONE DI BARCENTO
[Symbol]	INNEBBIAMENTO TURISTICO 800 mt/ha CON INDICAZIONE DI BARCENTO
[Symbol]	INNEBBIAMENTO TURISTICO REALIZZATO
[Symbol]	CAMPESGIO
[Symbol]	ZONA PER SERVIZI E PER PARCHeggi
[Symbol]	STRADA STATALE n° 89 STRADA COSTIERA
[Symbol]	NUOVA STRADA PROVINCIALE
[Symbol]	STRADA A SCORRIMENTO VELOCE
[Symbol]	STRADA MANACORE
[Symbol]	STRADA TURISTICO-AGRICOLA STRADA AGRICOLA
[Symbol]	PERCORSI PEDONALI TURISTICI
[Symbol]	ZONA RURALE 300 mt/ha
[Symbol]	RAZURA METTA PINETA da 1000 a 1000 mt/ha
[Symbol]	PINETA 100 mt/ha
[Symbol]	BOSCO CEDUO 100 mt/ha
[Symbol]	BOSCO ALTO FUSTO RISERVA NATURALE INTEGRALE
[Symbol]	PASCOLO 300 mt/ha
[Symbol]	PALUDE DA BONIFICARE
[Symbol]	RISPETTO FLUVIALE
[Symbol]	RISPETTO COSTIERO
[Symbol]	RISPETTO PAESISTICO 100 mt/ha
[Symbol]	REMOBILIZZAMENTO 100 mt/ha
[Symbol]	CONFINE COMUNALE

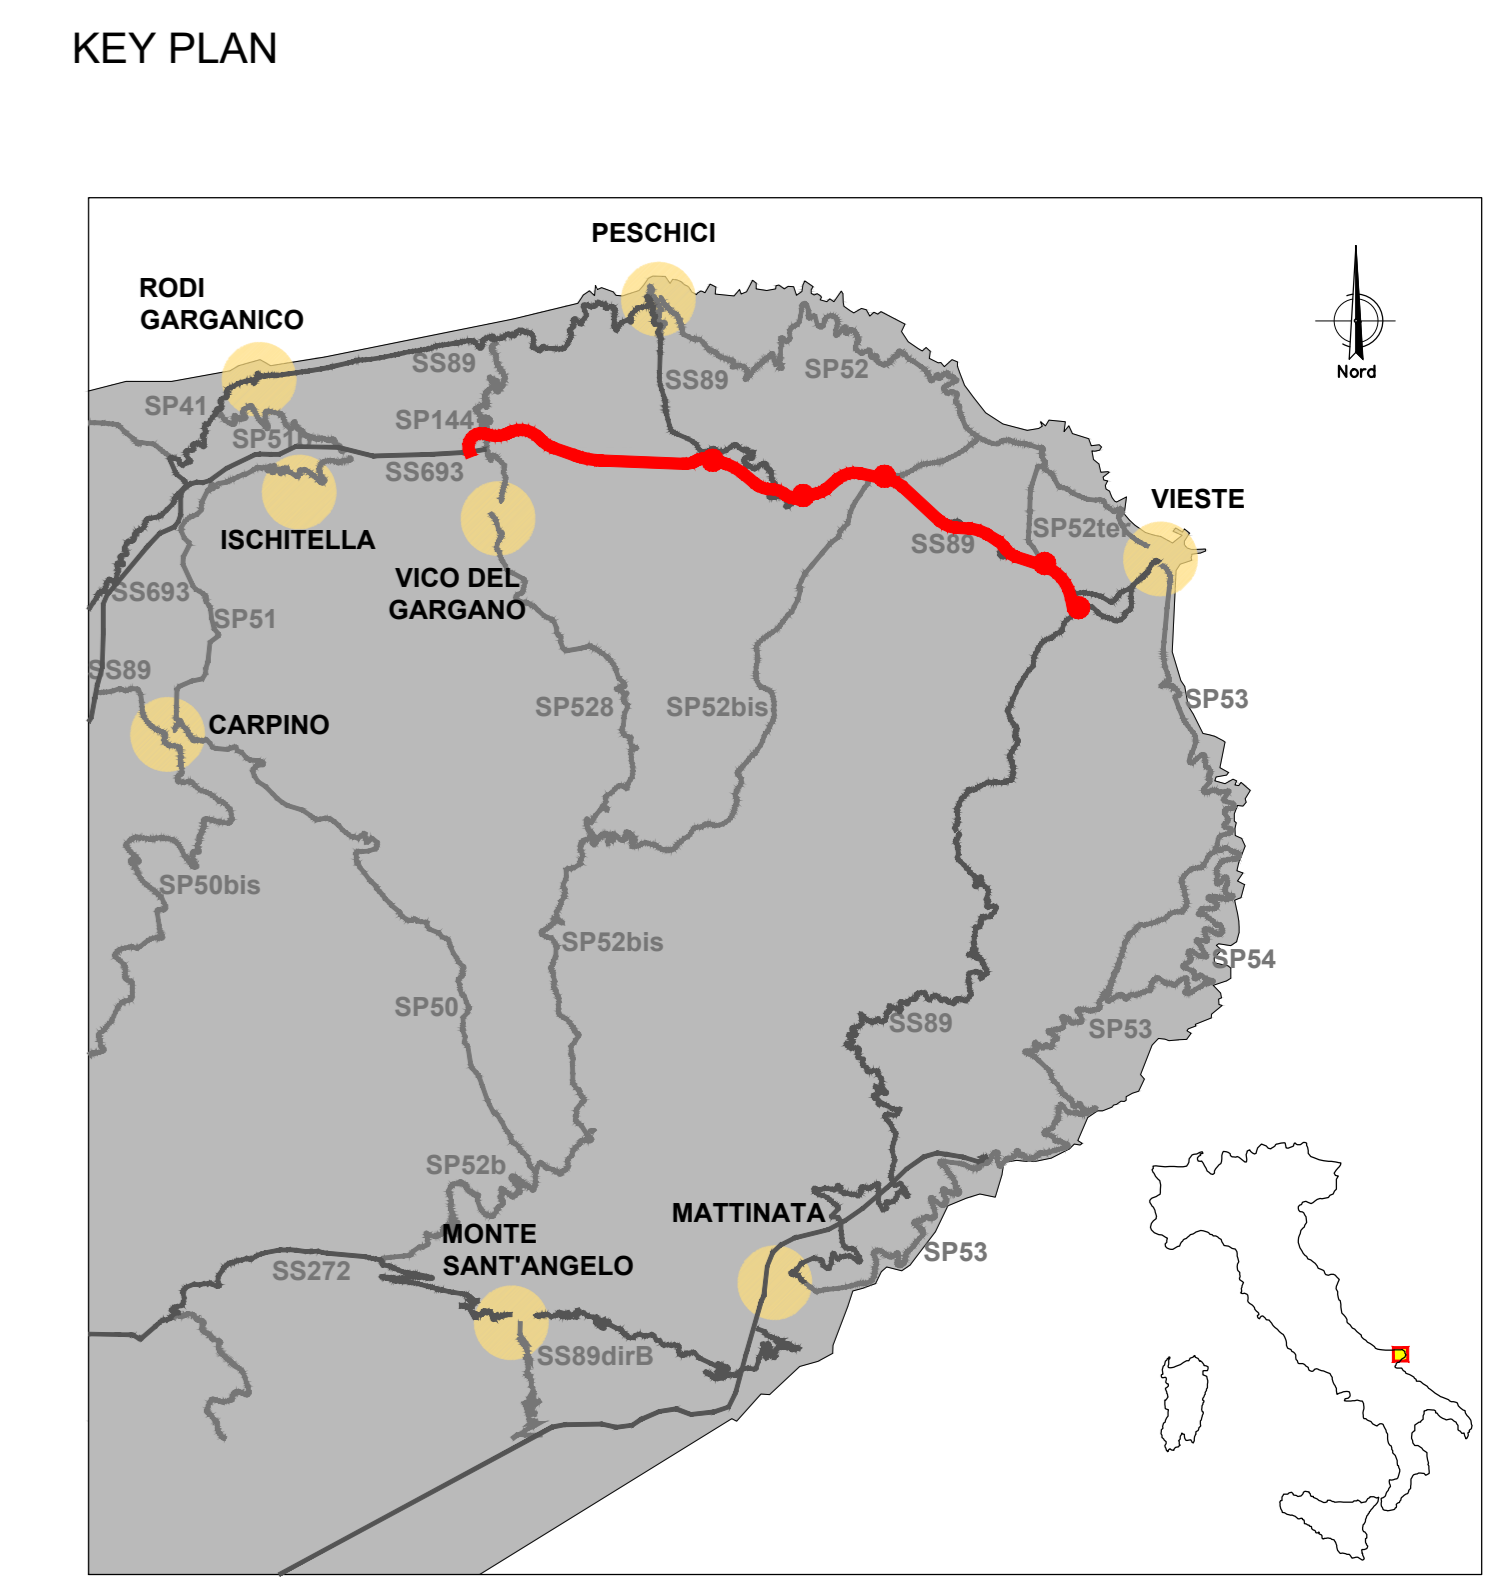

ITINERARIO DI PROGETTO

PROGRAMMA DI FABBRICAZIONE APPROVATO CON D.C.C. n.32 del 30.04.1975

		Direzione Progettazione e Realizzazione Lavori													
Lavori di razionalizzazione della viabilità di S. Giovanni Rotondo e realizzazione dell'asta di collegamento da San Giovanni Rotondo al capoluogo dauno - 4° Stralcio - S.S. 693 SVV del Gargano - S.S. 89 Garganica - Collegamento Vico del Gargano - Mattinata Tratto Vico del Gargano - Vieste															
PROGETTO DI FATTIBILITA' TECNICO ECONOMICA			COD. BA322												
PROGETTAZIONE: ATI SINTAGMA - SIPAL - TECNIC - GDG - ICARIA - AMBIENTE															
IL RESPONSABILE DELL'INTEGRAZIONE DELLE PRESTAZIONI SPECIALISTICHE Dott. Ing. Nando Granieri		IL GRUPPO DI PROGETTAZIONE:													
IL PROGETTISTA: Dott. Ing. Elena Barattucci Ordine degli ingegneri della Prov. di Perugia n° A3137		MANDATARIA: Dott. Ing. V. Truffini Dott. Ing. F. Bertulli Dott. Ing. A. Biondini Dott. Ing. E. Santucci Dott. Ing. L. Scavone													
IL GEOLOGO: Dott. Geol. Domenico Balastro Ordine dei Geologi della Regione Calabria n° 238		MANDANTI: Dott. Ing. A. Tundo Dott. Ing. F. Turiglio Dott. Ing. F. Biondi Dott. Ing. A. Di Biase Dott. Ing. F. Scavone													
IL COORDINATORE PER LA SICUREZZA IN FASE DI PROGETTAZIONE: Dott. Ing. Filippo Ruffino Ordine degli ingegneri della Prov. di Perugia n° A1373		ICARIA Dott. Ing. D. Caracciolo Dott. Ing. C. Conestabile Dott. Ing. E. Luffredo Dott. Ing. S. Scavone													
IL RESPONSABILE DI PROGETTO Dott. Ing. Marianna Grillo		AMBIENTE Dott. Ing. A. Luciani Dott. Ing. M. Paglia Dott. Arch. M. Pizzuto Dott. Ing. M.T. Corbelli													
IL COLLABORATORE DEL R.U.P. Dott. Ing. Alberto Santarico		PROF. ING. E. RUFFINO Dott. Ing. Rocco Lapenta													
IL R.U.P. Dott. Ing. Rocco Lapenta		PROF. ING. E. RUFFINO Dott. Ing. Rocco Lapenta													
PROTOCOLLO		DATA													
STUDIO DI IMPATTO AMBIENTALE STRUMENTI DI PIANIFICAZIONE E SISTEMA VINCOLISTICO															
Pianificazione urbanistica - Programma di Fabricazione Comune di Peschici															
CODICE PROGETTO		NOME FILE													
PROGETTO		700-002-AMB-C104-4													
L.V. PROG. ANNO		REVISIONE													
BA322 F 22		A													
CODICE ELAB.		SCALA:													
T001A02AMBCT04		1:10.000													
<table border="1"> <tr> <td>A</td> <td>Emissione</td> <td>07/2022</td> <td>S.Braccioni</td> <td>A.Braccioni</td> <td>A.Granieri</td> </tr> <tr> <td>REV.</td> <td>DESCRIZIONE</td> <td>DATA</td> <td>REDATTO</td> <td>VERIFICATO</td> <td>APPROVATO</td> </tr> </table>				A	Emissione	07/2022	S.Braccioni	A.Braccioni	A.Granieri	REV.	DESCRIZIONE	DATA	REDATTO	VERIFICATO	APPROVATO
A	Emissione	07/2022	S.Braccioni	A.Braccioni	A.Granieri										
REV.	DESCRIZIONE	DATA	REDATTO	VERIFICATO	APPROVATO										