


**LEGENDA**

**PRG - STRUMENTO URBANISTICO VIGENTE**

A	Zona A - Nucleo antico
B1	Zona B1 - Totalmente edificata
B1/Te	Zona B1 Te - Totalmente edificata turistico esistente
B2	Zona B2 - Di completamento
C1	Zona C1 - Di espansione intensiva [1ft 1,5 mc/mq]
C1/167	Zona C1 - Di completamento - Zona 167
C1'	Zona C1' - Di espansione intensiva [1ft 1,00 mc/mq]
C2	Zona C2 - Di espansione semintensiva [1ft 0,50 mc/mq]
C2'	Zona C2' - Di espansione semintensiva [1ft 1,00 mc/mq]
Cr	Zona Cr - Di recupero urbanistico [L. n. 47/1985] - PIRP
Ct	Zona Ct - Turistica [1ft 0,20 mc/mq]
Ct'	Zona Ct' - Turistica 1ft 0,10 mc/mq]
Ct/Te	Zona Ct/Te - Turistica [1ft 0,20 mc/mq], turistica esistente
D1	Zona D1 - Industriale
D2	Zona D2 - Artigianale
D3	Zona D3 - Servizi tecnici
D4	Zona D4 - Commerciale direzionale
E1	Zona E1 - Agricola normale
E2	Zona E2 - Agricola paesaggistica
E3	Zona E3 - Agricola intensiva
E4	Zona E4 - Agricola boscata con radure
F1	Zona F1 - Attrezzatura a livello territoriale / urbano
F1/Imp	Zona F1 / Impianto sportivo - Attrezzature a livello territoriale / urbano: ambito
F1/P.N.A.	Zona F1 / P.N.A. - Attrezzature a livello territoriale / urbano: Parco Naturale Attrezzato
F1/P.U.	Zona F1 / P.U. - Attrezzature a livello territoriale / urbano: Parco Urbano
F1/Port	Zona F1 / Portuale - Attrezzature a livello territoriale / urbano: ambito portuale
F1/Rn	Zona F1 / Riserva naturale
F1/San	Zona F1 / Sanitario - Attrezzature a livello territoriale / urbano: ambito sanitario
F1/Scs	Zona F1 / Scolastico - Attrezzature a livello territoriale / urbano: ambito scolastico
F2	Zona F2 - Attrezzatura a livello di quartiere
F2/Par	Zona F2 / Parcheggio
F2/Te	Zona F2 / Te - Attrezzatura a livello di quartiere: turistica esistente
F3	Zona F3 - Attrezzatura d'uso collettivo
Tc	Zona Tc - Campeggio
Te	Zona Te - Turistico esistente
Ti PS	Zona T1 - Paradiso Selvaggio
Ti SEMI	Zona T1 - Proprietà S.E.M.I.
	Varianti e piani particolareggiati
	Comparto - Delimitazione
A grav.	Area gravitazionale - Struttura portuale
Ps	Piano spiagge
Sc	Spiaggia in concessione
Vs	Viabilità stradale
	Viabilità stradale - Progetto Superstrada Provincia
Zc	Zona cimiteriale
Vc	Vincolo cimiteriale
Vm	Vincolo Mattatoio

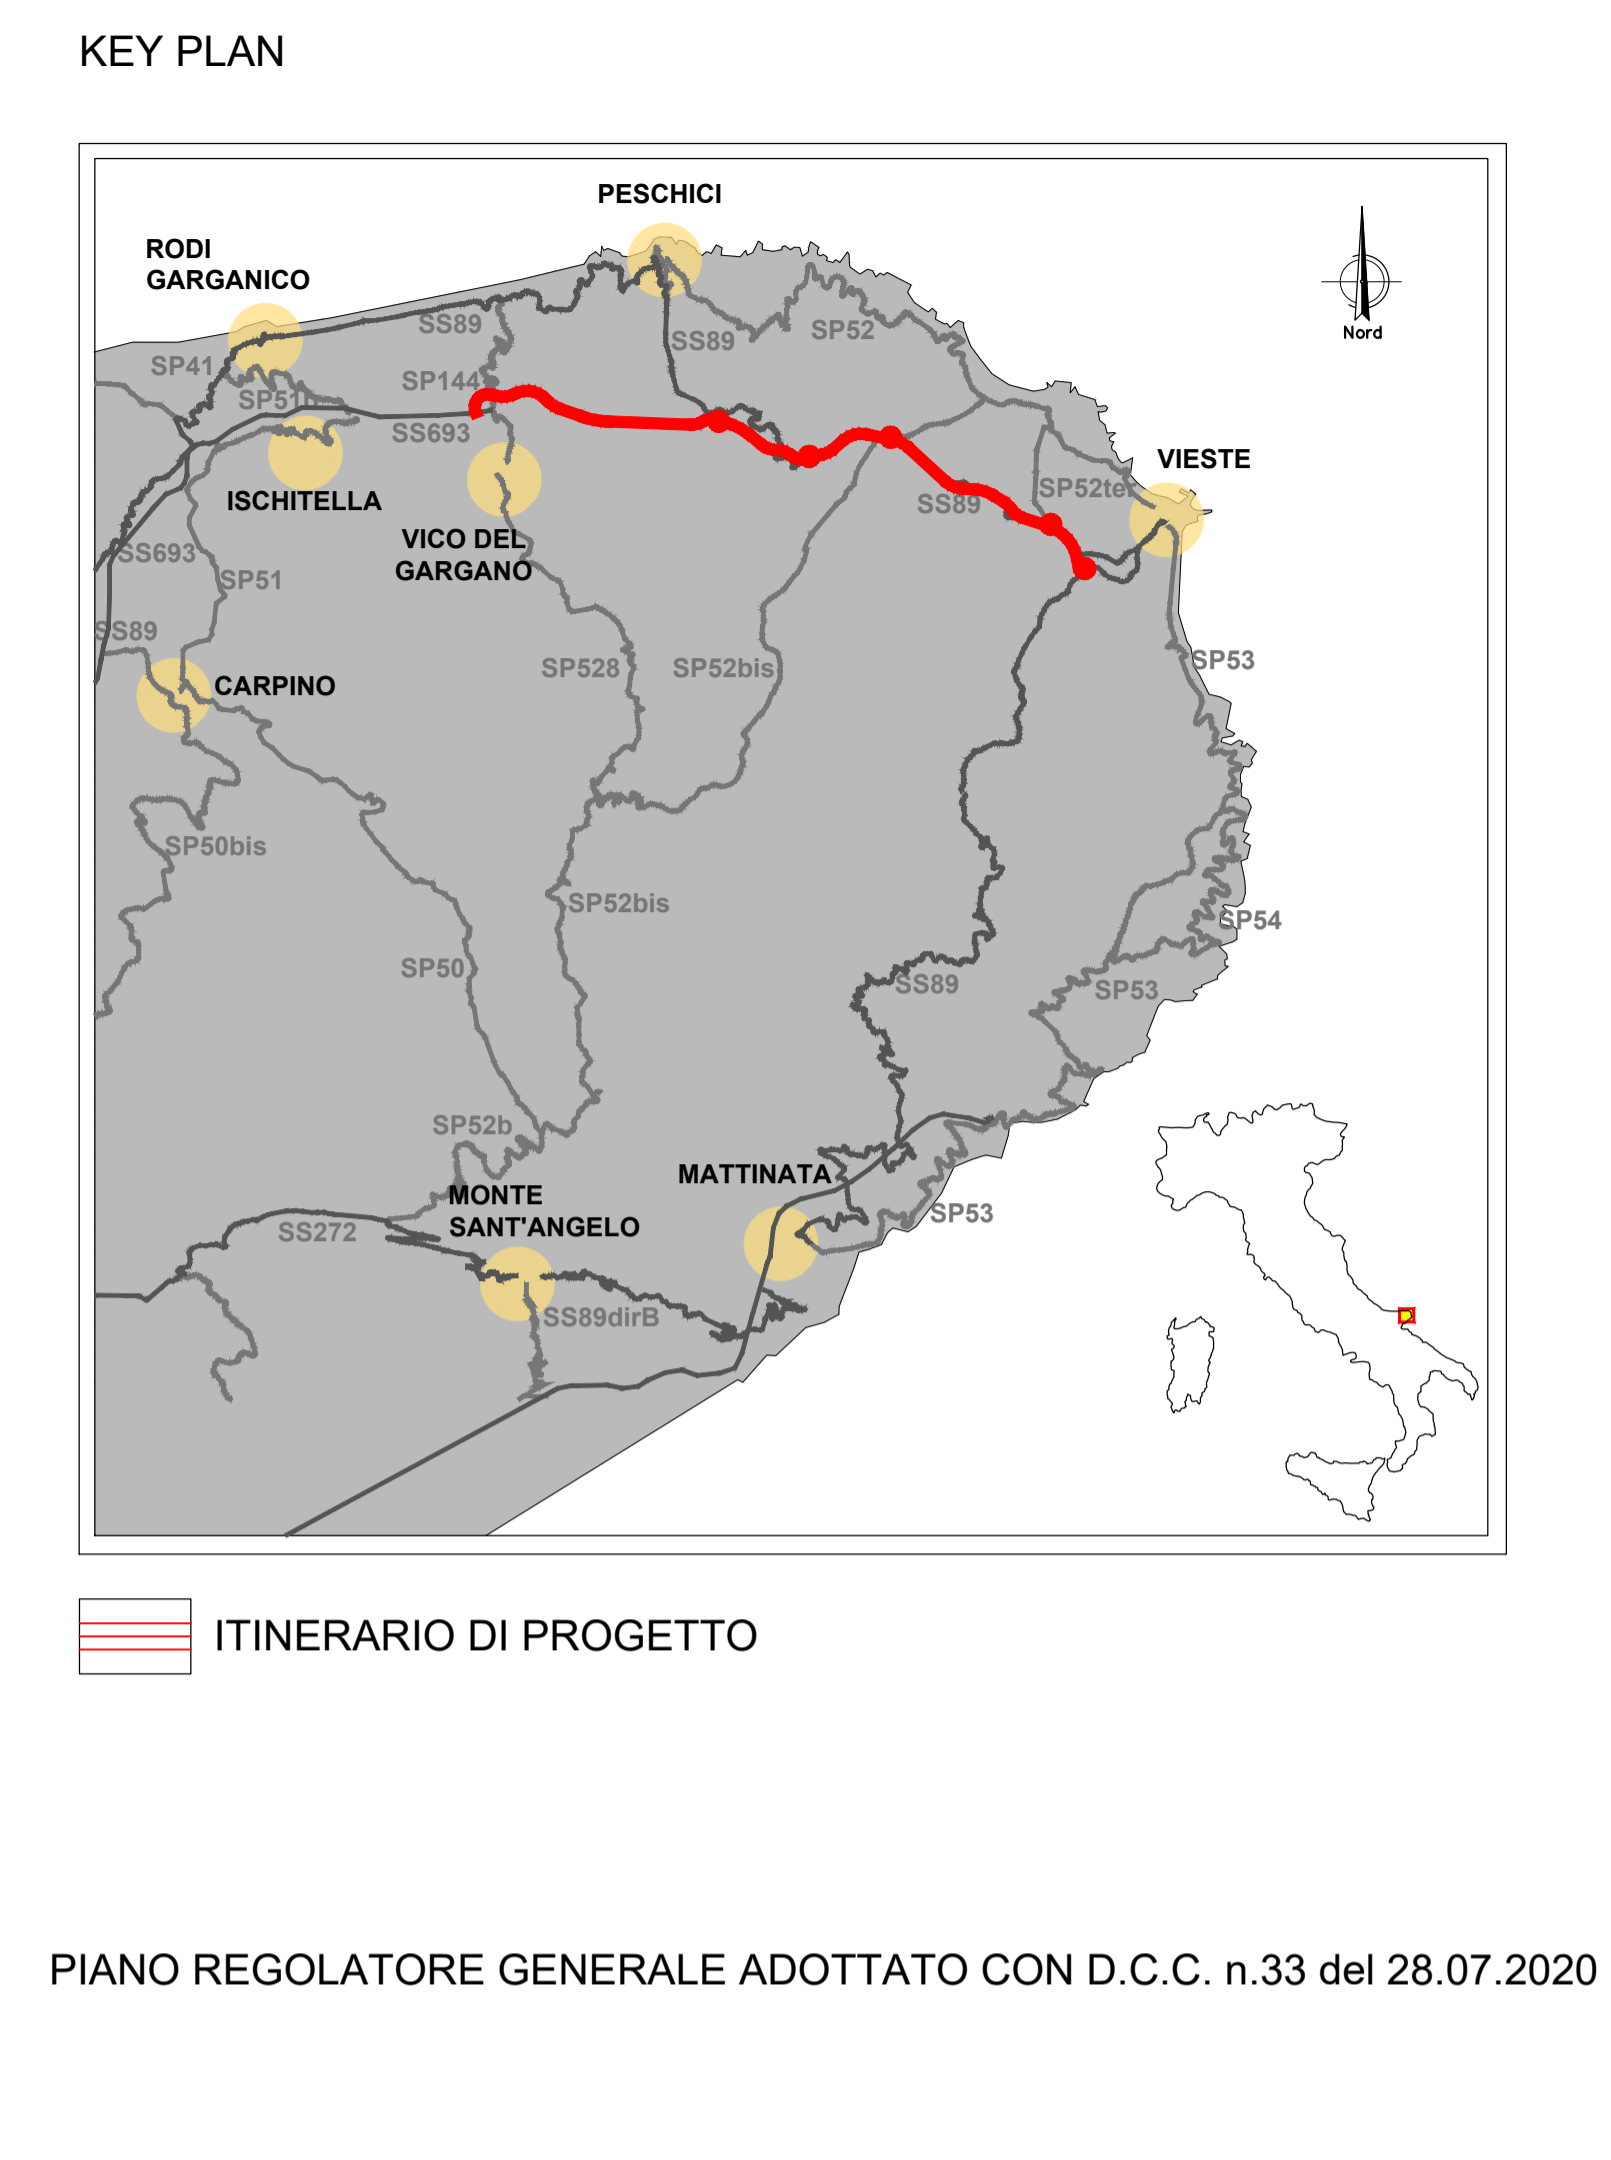

**Sanas**  
GRUPPO PS ITALIANI

*Direzione Progettazione e Realizzazione Lavori*

**Lavori di razionalizzazione della viabilità di S. Giovanni Rotondo e realizzazione dell'asta di collegamento da San Giovanni Rotondo al capoluogo dauno - 4° Stralcio - S.S. 693 SVV del Gargano - S.S. 89 Garganica - Collegamento Vico del Gargano - Mattinata Tratto Vico del Gargano - Vieste**

**PROGETTO DI FATTIBILITA' TECNICO ECONOMICA** COD. BA322

**PROGETTAZIONE: ATI SINTAGMA - SIPAL - TECNIC - GDG - ICARIA - AMBIENTE**

**IL RESPONSABILE DELL'INTEGRAZIONE DELLE PRESTAZIONI SPECIALISTICHE:**  
 Dott. Ing. Nando Geronzi  
 Ordine degli Ingegneri della Prov. di Perugia n° A351

**IL GRUPPO DI PROGETTAZIONE:**  
**Sintagma**  
 Dott. Ing. Elena Barolucci  
 Dott. Ing. V. Trofati  
 Dott. Ing. F. Bertoli  
 Dott. Arch. A. Broccoli  
 Dott. Ing. L. Caporaso  
 Dott. Ing. L. Cosentino  
 Dott. Ing. F. Duranti  
 Dott. Ing. M. Albani  
 Dott. Arch. C. Precuzzi  
 Dott. Arch. F. Bacci  
 Dott. M. De Turis

**MANDANTI:**  
**ICARIA**  
 Dott. Ing. V. Rossetti  
 Dott. Arch. F. Macchiari  
 Dott. Arch. M. Pizzano  
 Dott. Arch. M. Corbelli

**IL COORDINATORE PER LA SICUREZZA IN FASE DI PROGETTAZIONE:**  
 Dott. Ing. Filippo Rombano  
 Ordine degli Ingegneri della Prov. di Perugia n° A3373

**IL RESPONSABILE DI PROGETTO:**  
 Dott. Ing. Mariano Genella

**IL COLLABORATORE DEL R.U.P.:**  
 Dott. Ing. Alberto Sarcinico

**IL R.U.P.:**  
 Dott. Ing. Rocco Lapenta

**STUDIO DI IMPATTO AMBIENTALE STRUMENTI DI PIANIFICAZIONE E SISTEMA VINCOLISTICO**

Pianificazione urbanistica - Piano Regolatore Generale Comune di Vieste

CODICE PROGETTO	PROGETTO	LV. MOD.	ANNO	NOME FILE	REVISIONE	SCALA:
BA322	F	22		T001A02AMBCT05	A	1:10.000

REV.	DESCRIZIONE	DATA	REDATTO	VERIFICATO	APPROVATO
A	Emissione	09/2022	S.Brocchi	A.Brocchi	M.Geronzi