


KEYPLAN

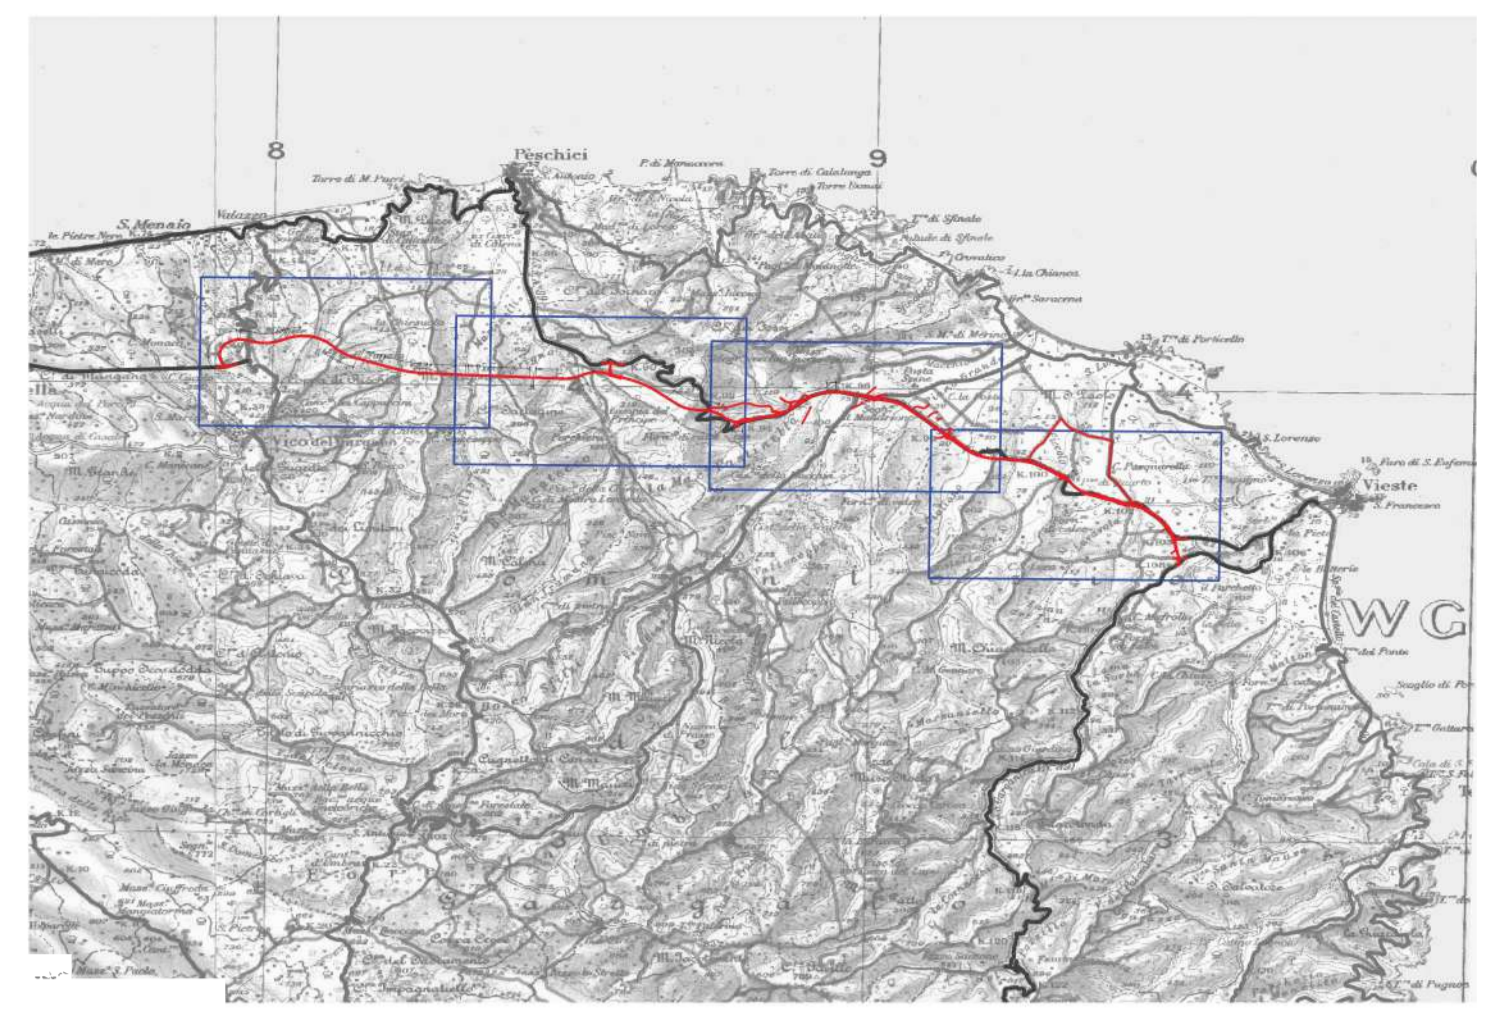

- LEGENDA**
- ITINERARIO DI PROGETTO
 - RETE INFRASTRUTTURALE ESISTENTE
 - SS
 - SP
 - Strade Locali

Fonte:
 webapps.sit.puglia.it/freewebapps/UsiCiviciRicognizione/
 https://pugliacon.regione.puglia.it/web/sit-puglia-sit/usi-civici

Sanas
GRUPPO FS ITALIANE

Direzione Progettazione e Realizzazione Lavori

Lavori di razionalizzazione della viabilità di S. Giovanni Rotondo e realizzazione dell'asta di collegamento da San Giovanni Rotondo al capoluogo dauno - 4° Stralcio - S.S. 693 SVV del Gargano - S.S. 89 Garganica - Collegamento Vico del Gargano - Mattinata Tratto Vico del Gargano - Vieste

PROGETTO DI FATTIBILITA' TECNICO ECONOMICA	COD. BA322						
PROGETTAZIONE: ATI SINTAGMA - SIPAL - TECNIC - GDG - ICARIA - AMBIENTE							
IL RESPONSABILE DELL'INTEGRAZIONE DELLE PRESTAZIONI SPECIALISTICHE: Dott. Ing. Nando Granieri Ordine degli Ingegneri della Prov. di Perugia n° A351	IL GRUPPO DI PROGETTAZIONE: MANDATARIA: MANDANTI: 						
IL PROGETTISTA: Dott. Ing. Elena Bartoloci Dott. Ing. V. Truffini Dott. Ing. T. Berti Nalli Ordine degli Ingegneri della Prov. di Perugia n° A3217	IL GEOLOGO: Dott. Geol. Domenico Belcastro Ordine dei Geologi della Regione Calabria n° 218 IL COORDINATORE PER LA SICUREZZA IN FASE DI PROGETTAZIONE: Dott. Ing. Filippo Pambianco Ordine degli Ingegneri della Prov. di Perugia n° A1373						
IL RESPONSABILE DI PROGETTO Dott. Ing. Marianna Grisolia	IL COLLABORATORE DEL R.U.P. Dott. Ing. Alberto Sanchirico						
IL R.U.P. Dott. Ing. Rocco Lapenta							
PROTOCOLLO	DATA						
STUDIO DI IMPATTO AMBIENTALE							
STRUMENTI DI PIANIFICAZIONE E SISTEMA VINCOLISTICO							
Aree gravate da usi civici - tav. 4/4							
CODICE PROGETTO PROGETTO: B A 3 2 2 LIV. PROJ. ANNO: F 2 2	NOME FILE T00-IA02-AMB-CT48-A CODICE ELAB. T 0 0 I A 0 2 A M B C T 4 8						
REVISIONE A	SCALA: 1:5.000						
REV. DESCRIZIONE DATA REDATTO VERIFICATO APPROVATO	<table border="1" style="width: 100%; border-collapse: collapse;"> <tr> <td style="width: 25%;">A</td> <td style="width: 25%;">Emissione</td> <td style="width: 25%;">02/2023</td> <td style="width: 25%;">S.Bracchini</td> <td style="width: 25%;">A.Bracchini</td> <td style="width: 25%;">N.Granieri</td> </tr> </table>	A	Emissione	02/2023	S.Bracchini	A.Bracchini	N.Granieri
A	Emissione	02/2023	S.Bracchini	A.Bracchini	N.Granieri		