
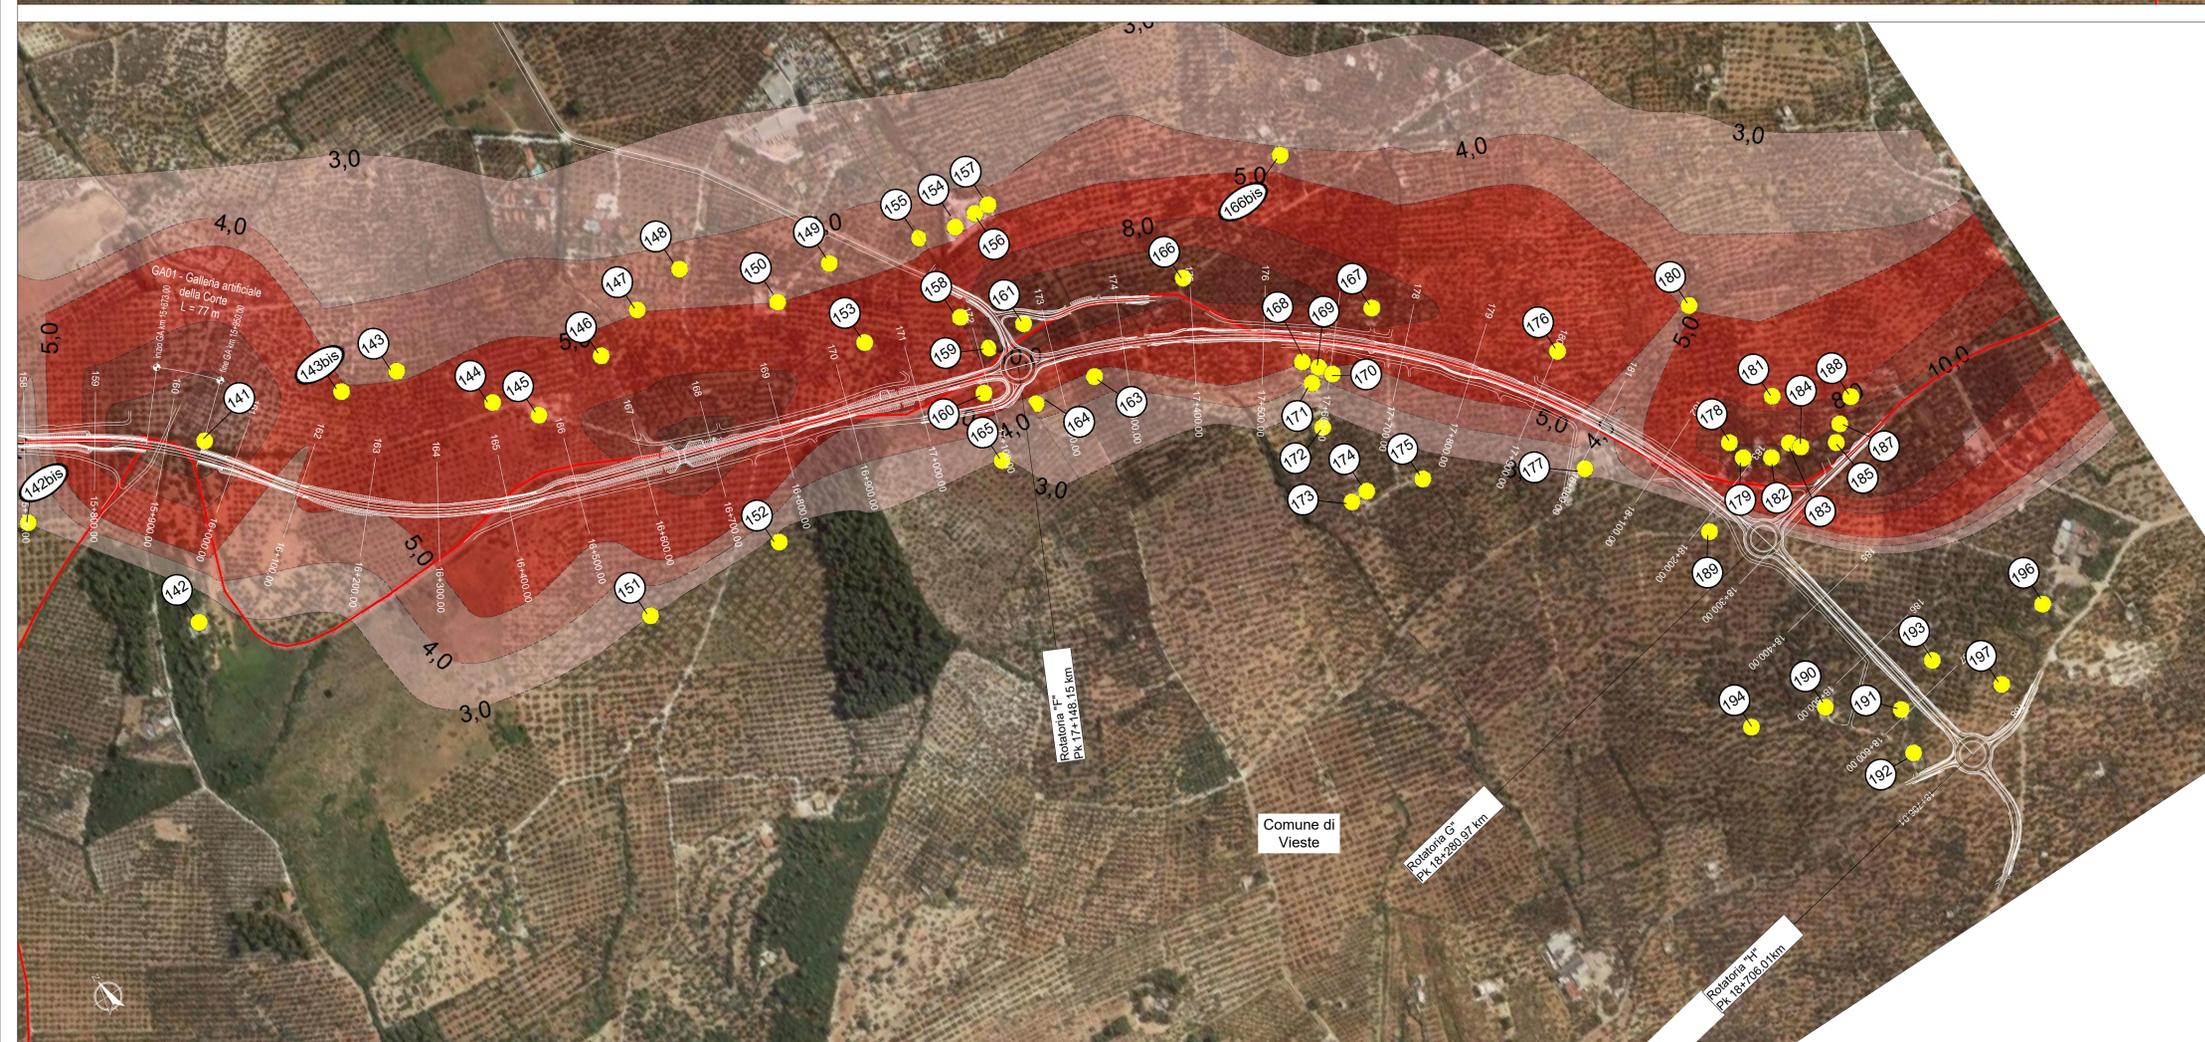


**LEGENDA**

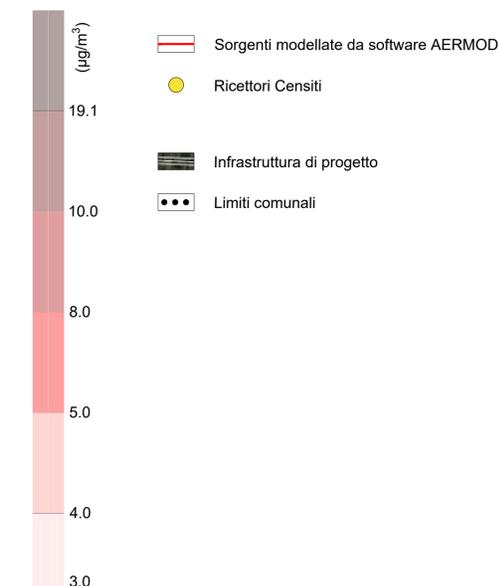

**Sanas**  
GRUPPO FS ITALIANE

*Direzione Progettazione e Realizzazione Lavori*

**Lavori di razionalizzazione della viabilità di S. Giovanni Rotondo e realizzazione dell'asta di collegamento da San Giovanni Rotondo al capoluogo dauno - 4° Stralcio - S.S. 693 SVV del Gargano - S.S. 89 Garganica - Collegamento Vico del Gargano - Mattinata Tratto Vico del Gargano - Vieste**

**PROGETTO DI FATTIBILITA' TECNICO ECONOMICA** COD. BA322

PROGETTAZIONE: ATI SINTAGMA - SIPAL - TECNIC - GDG - ICARIA - AMBIENTE

IL RESPONSABILE DELL'INTEGRAZIONE DELLE PRESTAZIONI SPECIALISTICHE: Dott. Ing. Nando Granieri  
 IL GRUPPO DI PROGETTAZIONE: MANDATARIA: SINTAGMA; MANDANTI: SIPAL, TECNIC, ICARIA, AMBIENTE

IL PROGETTISTA: Dott. Ing. Ssicia Canale  
 IL GEOLOGO: Dott. Geol. Domenico Belcastro  
 IL COORDINATORE PER LA SICUREZZA IN FASE DI PROGETTAZIONE: Dott. Ing. Filippo Pambiano

IL RESPONSABILE DI PROGETTO: Dott. Ing. Marianna Grisolia  
 IL COLLABORATORE DEL R.U.P.: Dott. Ing. Alberto Santeramo  
 IL R.U.P.: Dott. Ing. Rocco Lapenta

PROTOCOLLO: DATA

**ANALISI AMBIENTALE**  
**ATMOSFERA**  
 Planimetria Propagazione inquinanti - Media NOx Annuale - Stato di fatto - Ante Operam - Tav. 3 di 3

|                 |                     |            |           |
|-----------------|---------------------|------------|-----------|
| CODICE PROGETTO | NOME FILE           | REVISIONE  | SCALA:    |
| BA322           | T00-1A04-AMB-PL03-A | A          | 1:5.000   |
| LIV. PROG.      | CODICE ELAB.        | DATA       | REDDATO   |
| F 22            | T001A04AMBPL03      | 02/2022    | C. Sanna  |
| DESCRIZIONE     | DATA                | VERIFICATO | APPROVATO |
| A Emissione     | 02/2022             | C. Sanna   | S. Canale |
| REV.            | DESCRIZIONE         | DATA       | REDDATO   |