
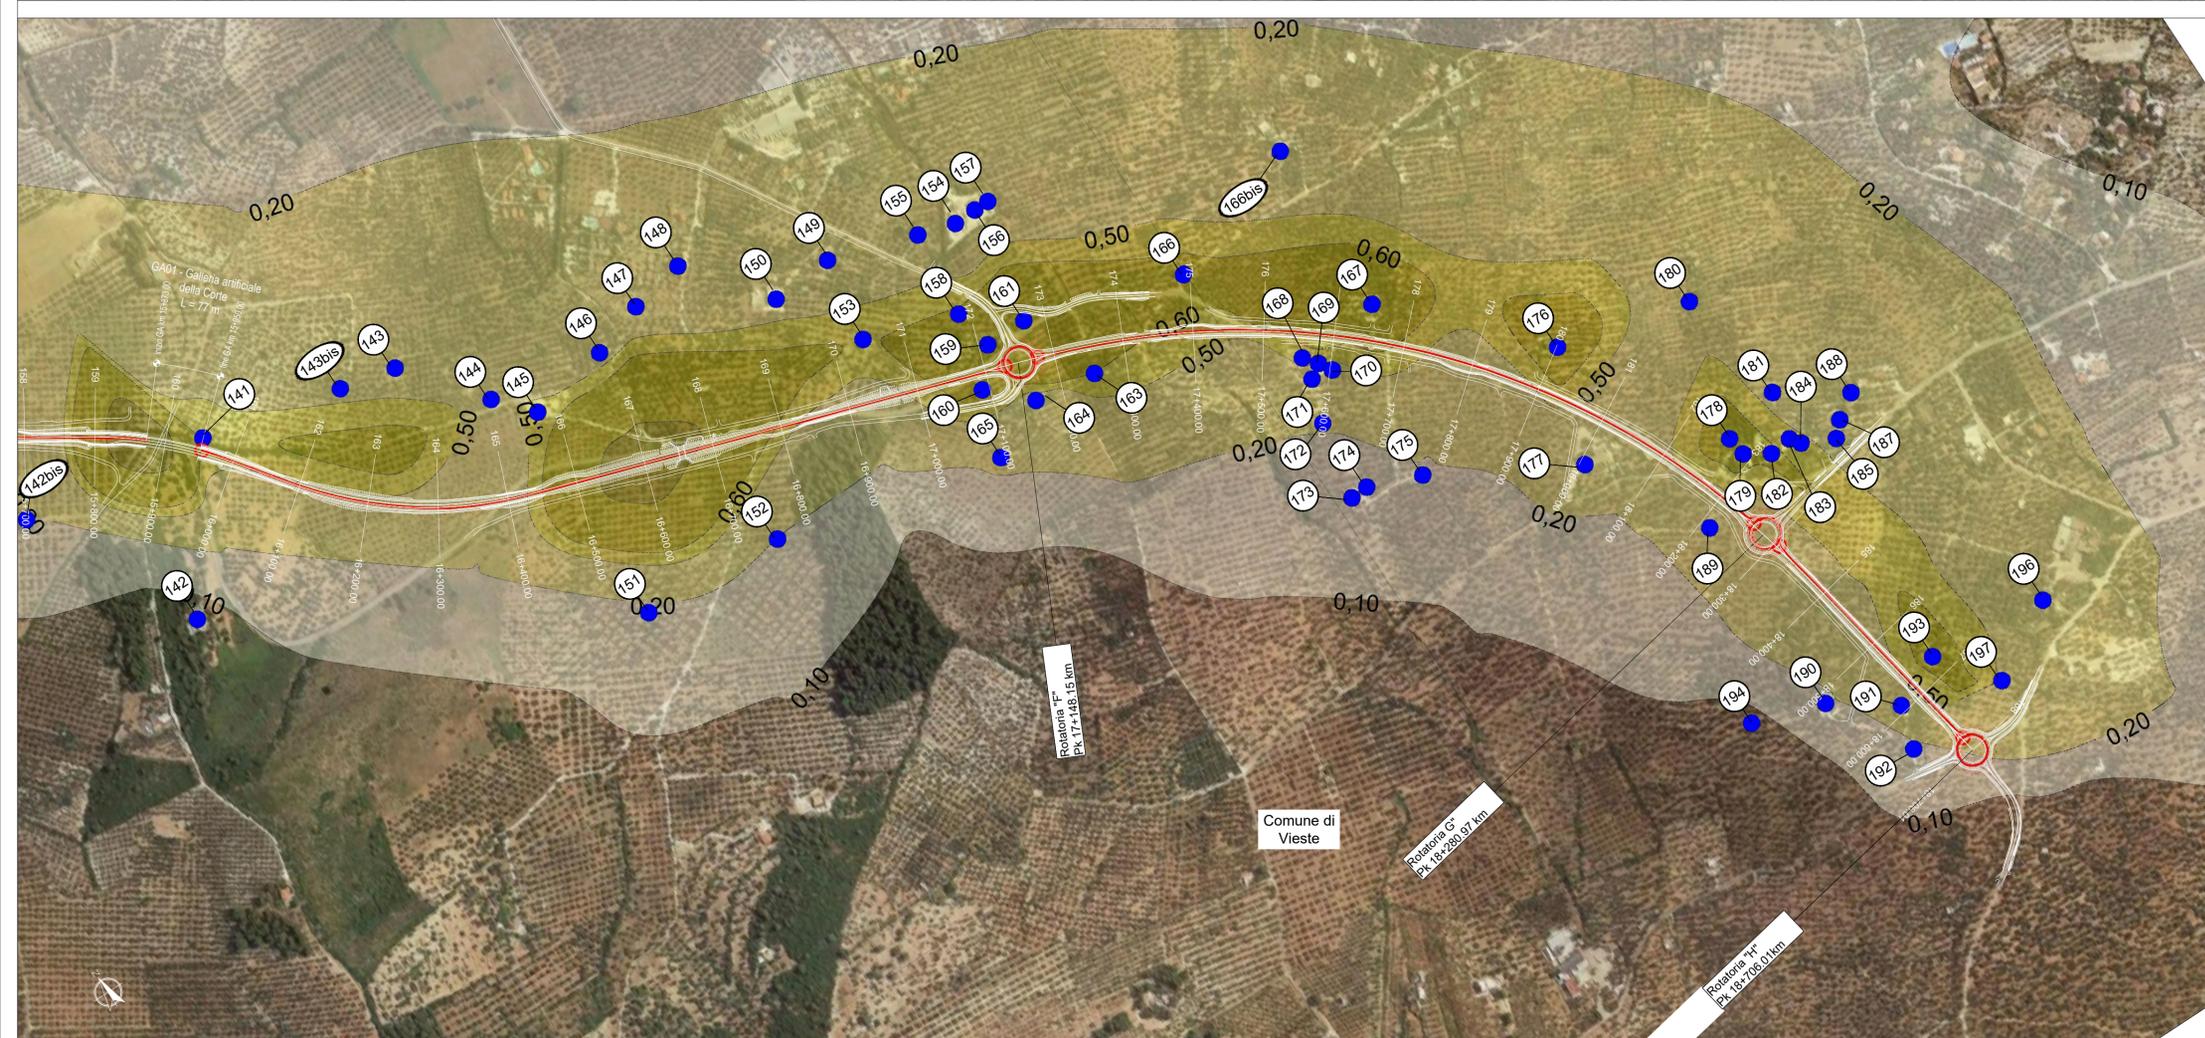


**LEGENDA**

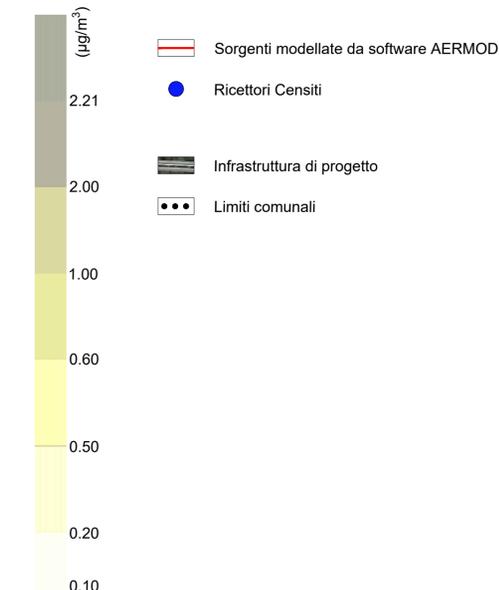

**Sanas**  
GRUPPO FS ITALIANI

Direzione Progettazione e Realizzazione Lavori

**Lavori di razionalizzazione della viabilità di S. Giovanni Rotondo e realizzazione dell'asta di collegamento da San Giovanni Rotondo al capoluogo dauno - 4° Stralcio - S.S. 693 SVV del Gargano - S.S. 89 Garganica - Collegamento Vico del Gargano - Mattinata Tratto Vico del Gargano - Vieste**

PROGETTO DI FATTIBILITA' TECNICO ECONOMICA COD. BA322

PROGETTAZIONE: ATI SINTAGMA - SIPAL - TECNIC - GDG - ICARIA - AMBIENTE

<p><b>IL RESPONSABILE DELL'INTEGRAZIONE DELLE PRESTAZIONI SPECIALISTICHE:</b> Dott. Ing. Nando Granieri</p> <p><b>IL PROGETTISTA:</b> Dott. Ing. Sascia Canale Ordine degli Ingegneri della Prov. di Roma A7834</p> <p><b>IL GEOLOGO:</b> Dott. Geol. Domenico Belcastro Ordine dei Geologi della Regione Calabria n° 218</p> <p><b>IL COORDINATORE PER LA SICUREZZA IN FASE DI PROGETTAZIONE:</b> Dott. Ing. Filippo Pambiano Ordine degli Ingegneri della Prov. di Perugia n° A1373</p> <p><b>IL RESPONSABILE DI PROGETTO:</b> Dott. Ing. Marianna Grisolia</p> <p><b>IL COLLABORATORE DEL R.U.P.:</b> Dott. Ing. Alberto Sanichiro</p> <p><b>IL R.U.P.:</b> Dott. Ing. Rocco Lapenta</p> <p>PROTOCOLLO DATA</p>	<p><b>IL GRUPPO DI PROGETTAZIONE:</b></p> <p><b>MANDATARIA:</b> <b>Sintagma</b> Dott. Ing. N. Granieri Dott. Ing. V. Truffini Dott. Arch. F. Berri Nelli Dott. Arch. A. Braccini Dott. Ing. E. Barilobacci Dott. Ing. L. Spaccini Dott. Ing. G. Casavecchia Dott. Geol. F. Durastanti Dott. Ing. M. Azzam Dott. Arch. C. Prescutti Dott. Agr. F. Berri Nelli Dott. M. De Tursi</p> <p><b>MANDANTI:</b> <b>SIPAL</b> Dott. Ing. A. Turso Dott. Ing. J. Turaglio Dott. Ing. F. Stoppa Dott. Ing. A. Diaperro <b>TECNIC</b> Dott. Ing. S. Canale Dott. Ing. C. Sanna Dott. Ing. C. Nardi Dott. Ing. F. Volonino Dott. Ing. M. Schirone <b>ICARIA</b> Dott. Ing. V. Rotisciani Dott. Ing. F. Macchioni Dott. Ing. G. Pulli Dott. Ing. V. Piumo <b>ambiente</b> Dott. Ing. A. Lucioni Dott. Arch. M. Paglini Dott. Arch. F. Mariani Dott. Arch. M. Pizzato Agr. M.T. Coliccioli</p> <p><b>INGEGNERI DELLA PROVINCIA DI PERUGIA</b> Dott. Ing. Nando Granieri Dott. Ing. Filippo Pambiano Dott. Arch. C. Prescutti Dott. Agr. F. Berri Nelli Dott. M. De Tursi</p>
--	--

**ANALISI AMBIENTALE  
ATMOSFERA**  
Planimetria Propagazione inquinanti - PM2.5 su base annuale - Stato di progetto Alternativa selezionata - Tav. 3 di 3

CODICE PROGETTO	NOME FILE	REVISIONE	SCALA:
PROGETTO <b>BA322</b>	T00-IA04-AMB-PL33-A	<b>A</b>	1:5.000
LIV. PROG. ANNO <b>F 22</b>	CODICE ELAB. <b>T00IA04AMBPL33</b>		
<b>A</b>	Emissione	02/2022	C. Sanna S. Canale N. Granieri
REV.	DESCRIZIONE	DATA	REDATTO VERIFICATO APPROVATO