

DIREZIONE SUD





DIREZIONE NORD



DIREZIONE SUD



DIREZIONE NORD

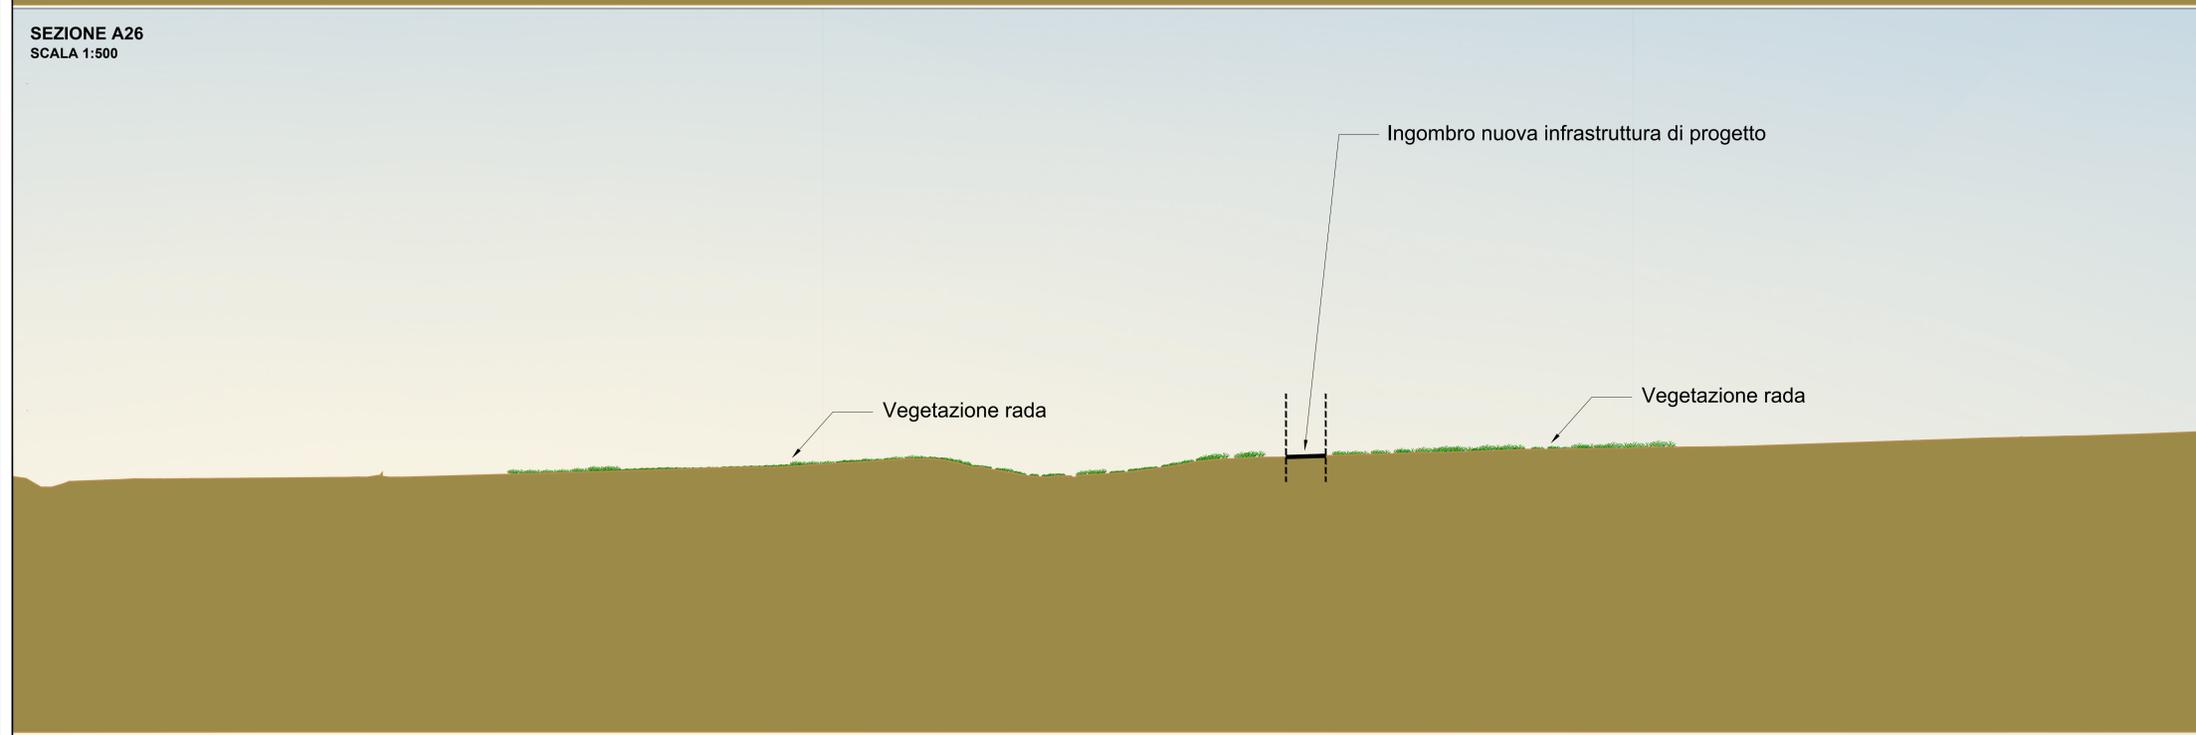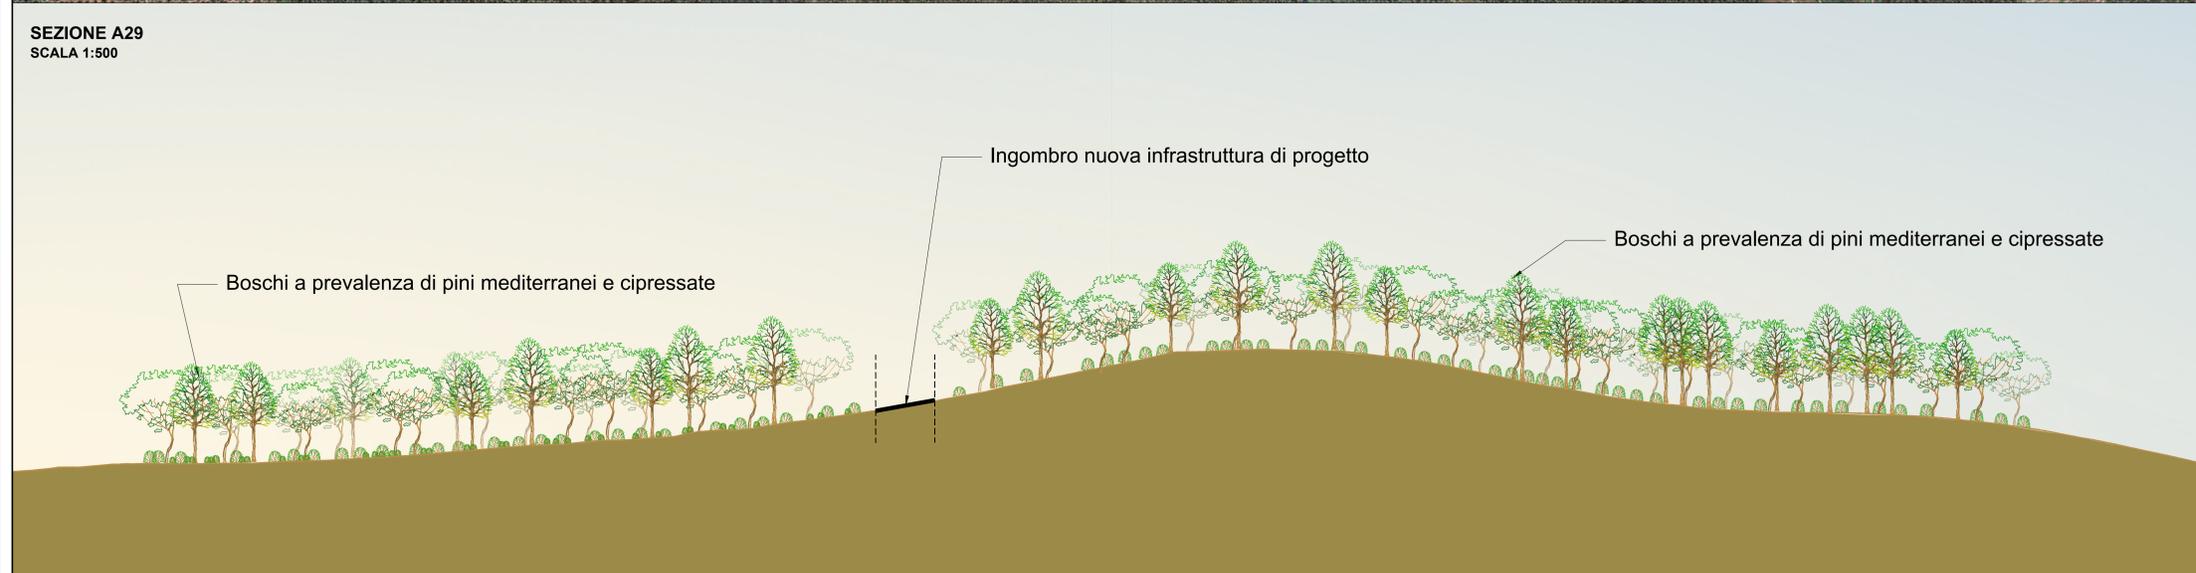

**Sanas**  
GRUPPO FS ITALIANE  
Direzione Progettazione e Realizzazione Lavori

**Lavori di razionalizzazione della viabilità di S. Giovanni Rotondo e realizzazione dell'asta di collegamento da San Giovanni Rotondo al capoluogo dauno - 4° Stralcio - S.S. 693 SVV del Gargano - S.S. 89 Garganica - Collegamento Vico del Gargano - Mattinata Tratto Vico del Gargano - Vieste**

PROGETTO DI FATTIBILITA' TECNICO ECONOMICA COD. BA322

PROGETTAZIONE: ATI SINTAGMA - SIPAL - TECNIC - GDG - ICARIA - AMBIENTE

IL RESPONSABILE DELL'INTEGRAZIONE DELLE PRESTAZIONI SPECIALISTICHE:  
Doc. Ing. Nando Granieri  
Ordine degli Ingegneri della Prov. di Perugia n° A351

IL GRUPPO DI PROGETTAZIONE:

MANDATARIA: **Sintagma**  
Doc. Ing. N. Granieri  
Doc. Ing. V. Truffini  
Doc. Ing. T. Bertoli  
Doc. Ing. A. Baccari  
Doc. Ing. E. Baccari  
Doc. Ing. L. Saverio

MANDANTE:  
Doc. Ing. A. Tundo  
Doc. Ing. J. Turiglio  
Doc. Ing. F. Biondi  
Doc. Ing. A. Di Piero  
Doc. Ing. M. Scrima

TECNIC:  
Doc. Ing. S. Caruso  
Doc. Ing. C. Sanna  
Doc. Ing. F. Napolitano  
Doc. Ing. M. Scrima  
Doc. Ing. F. Napolitano  
Doc. Ing. V. Rotondi  
Doc. Ing. F. Marchetti  
Doc. Ing. V. Piaro  
Doc. Ing. A. Luciani  
Doc. Arch. F. Pignatelli  
Doc. Arch. M. Pizzuto  
Doc. Arch. M.T. Costantini

IL PROGETTISTA:  
Doc. Ing. Andrea Luciani  
Ordine degli Ingegneri della Prov. di Lucania n° A1539

IL GEOLOGO:  
Doc. Geol. Domenico Bekarino  
Ordine dei Geologi della Regione Calabria n° 2128

IL COORDINATORE PER LA SICUREZZA IN FASE DI PROGETTAZIONE:  
Doc. Ing. Filippo Rimbiccio  
Ordine degli Ingegneri della Prov. di Perugia n° A1373

IL RESPONSABILE DI PROGETTO:  
Doc. Ing. Marianna Grillo

IL COLLABORATORE DEL R.U.P.:  
Doc. Ing. Alberto Santolucito

IL R.U.P.:  
Doc. Ing. Rocco Lapenta

PROTOCOLLO DATA

**STUDIO DI IMPATTO AMBIENTALE  
ANALISI AMBIENTALE - BIODIVERSITÀ**

Sezioni ambientali e vegetazione reale - Tav. 2 di 5

CODICE PROGETTO	NOME FILE	REVISIONE	SCALA:
BA322	T00-106-AMB-C106-B	B	Varie
PROGETTO	REV. ANNO	CODICE ELAB.	
BA322	F 22	T001A06AMBCT06	

REV.	DESCRIZIONE	DATA	REDATTO	VERIFICATO	APPROVATO
A	Revisione a seguito di istruttoria interna ANAS	02/2023	A.D. Pao	A. Luciani	N. Granieri
B	Emissione	07/2022	A.D. Pao	M. Pignatelli	N. Granieri