


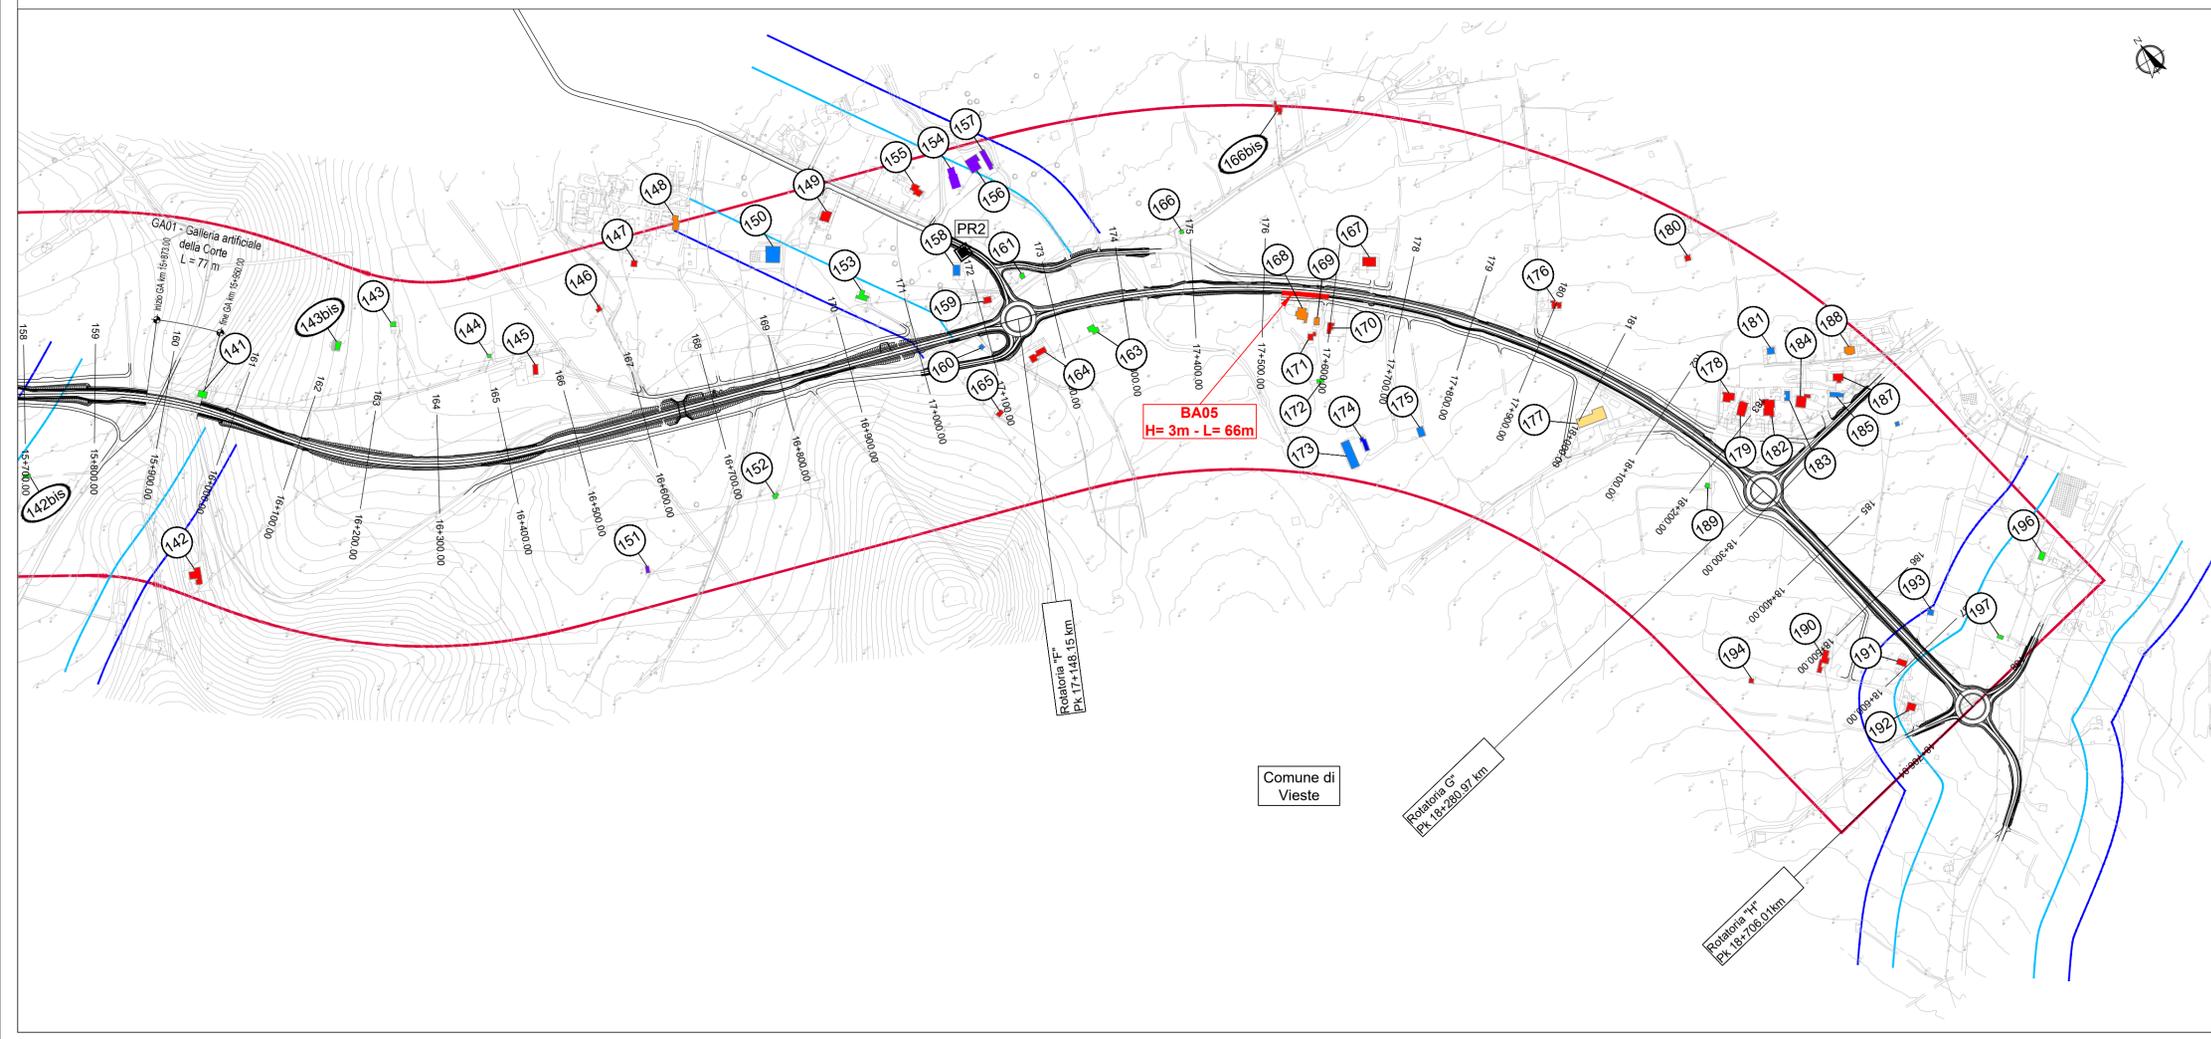

- LEGENDA**
- Infrastruttura di progetto
 - Limiti comunali
- CENSIMENTO RICETTORI**
- Residenza
 - Scuola/Istruzione
 - Ospedale, casa di cura o riposo
 - Attività industriale
 - Attività commerciale
 - Pertinenza agricola (stalla, depositi)
 - Servizi per lo sport e il tempo libero
 - Struttura militare
 - Ricettivo
 - Altro
- FASCE DI PERTINENZA ACUSTICA (D.P.R. 142/04 STRADE)**
- Infrastruttura di progetto tipo C1 - fino a 250m
 - Fascia A - Extraurbane secondarie tipo Cb - fino a 100m
 - Fascia B - Extraurbane secondarie tipo Cb - da 100 a 150m
- MONITORAGGIO**
- Misura di durata 7 gg
 - Misura di durata 24 h
 - Misura di tipo MAOG
- INTERVENTI DI MITIGAZIONE ACUSTICA**
- Barriera antirumore h 3m
 - Barriera antirumore h 4m
 - Barriera antirumore h 5m



STUDIO DI IMPATTO AMBIENTALE
ANALISI AMBIENTALE
RUMORE
Carta dei ricettori, punti di misura e interventi di mitigazione - Tav. 3 di 3

CODICE PROGETTO	NOME FILE	REVISIONE	SCALA:
PROGETTO	T00-1407-AMB-C103-B		
BA322		B	1:5.000
LIV. PROG. ANNO			
F 22			
CODICE ELAB.	T001A07AMBCT03		
REV.	DESCRIZIONE	DATA	REDATTO
B	Revisione in seguito a istruttoria Anas	02/2023	C. Nardi S. Canale N. Granieri
A	Emissione	02/2022	C. Nardi S. Canale N. Granieri
REV.	DESCRIZIONE	DATA	REDATTO
			VERIFICATO
			APPROVATO