
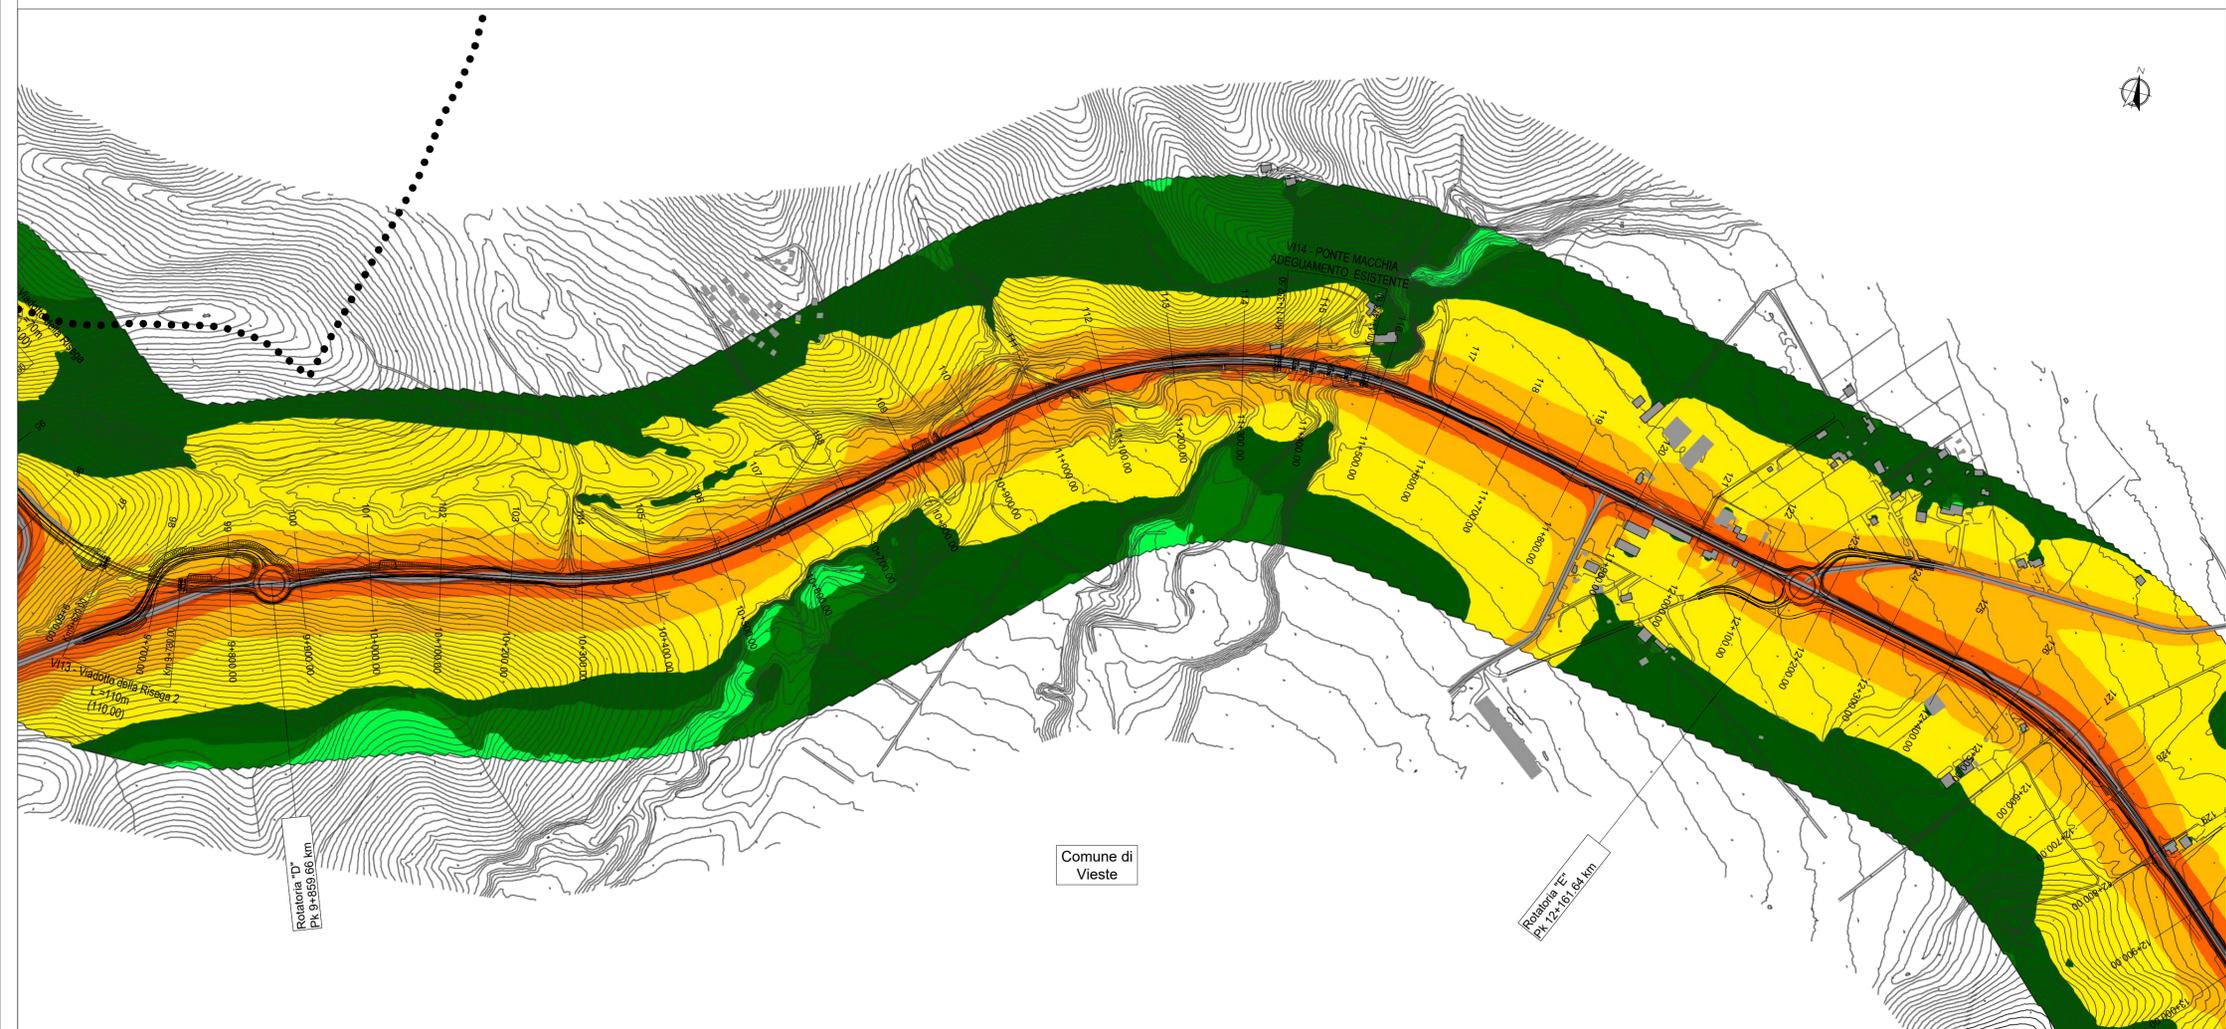


**LEGENDA**

- Infrastruttura di progetto
- Limiti comunali

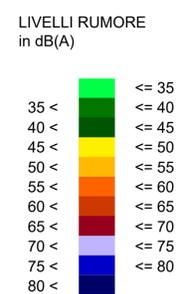

**Sanas**  
GRUPPO FS ITALIANE

*Direzione Progettazione e Realizzazione Lavori*

**Lavori di razionalizzazione della viabilità di S. Giovanni Rotondo e realizzazione dell'asta di collegamento da San Giovanni Rotondo al capoluogo dauno - 4° Stralcio - S.S. 693 SVV del Gargano - S.S. 89 Garganica - Collegamento Vico del Gargano - Mattinata Tratto Vico del Gargano - Vieste**

**PROGETTO DI FATTIBILITA' TECNICO ECONOMICA** COD. BA322

PROGETTAZIONE: ATI SINTAGMA - SIPAL - TECNIC - GDG - ICARIA - AMBIENTE

IL RESPONSABILE DELL'INTEGRAZIONE DELLE PRESTAZIONI SPECIALISTICHE: Dott. Ing. Nando Granieri

IL GRUPPO DI PROGETTAZIONE: MANDATARIA: SINTAGMA; MANDANTI: SIPAL

IL PROGETTISTA: Dott. Ing. Camillo Nardi

IL GEOLOGO: Dott. Geol. Domenico Belcastro

IL COORDINATORE PER LA SICUREZZA IN FASE DI PROGETTAZIONE: Dott. Ing. Filippo Pambianco

IL RESPONSABILE DI PROGETTO: Dott. Ing. Marianna Grisolia

IL COLLABORATORE DEL R.U.P.: Dott. Ing. Alberto Santeramo

IL R.U.P.: Dott. Ing. Rocco Lapenta

PROTOCOLLO: DATA

INGEGNERI DELLA PROVINCIA DI PESCHICI: Nando Granieri, Alberto Santeramo, Rocco Lapenta

ORDINE INGEGNERI ROMA: Camillo Nardi

INGEGNERI DELLA PROVINCIA DI VIESTE: Camillo Nardi

**STUDIO DI IMPATTO AMBIENTALE**  
**ANALISI AMBIENTALE**  
**RUMORE**  
Mappe isofoniche H = 4m - Ante Operam diurno - Tav. 2 di 3

PROGETTO	NOME FILE	REVISIONE	SCALA:
BA322	T00-1A07-AMB-CT05-B	B	1:5.000
REV.	DESCRIZIONE	DATA	REDDITO
B	Revisione in seguito a istruttoria Anas	02/2021	C. Nardi, S. Canale, N. Granieri
A	Emissione	07/2022	C. Nardi, S. Canale, N. Granieri
REV.	DESCRIZIONE	DATA	REDDITO
			VERIFICATO
			APPROVATO