


LEGENDA

- Infrastruttura di progetto
- Limiti comunali

LIVELLI RUMORE
in dB(A)

35 <	<= 35
40 <	<= 40
45 <	<= 45
50 <	<= 50
55 <	<= 55
60 <	<= 60
65 <	<= 65
70 <	<= 70
75 <	<= 75
80 <	<= 80

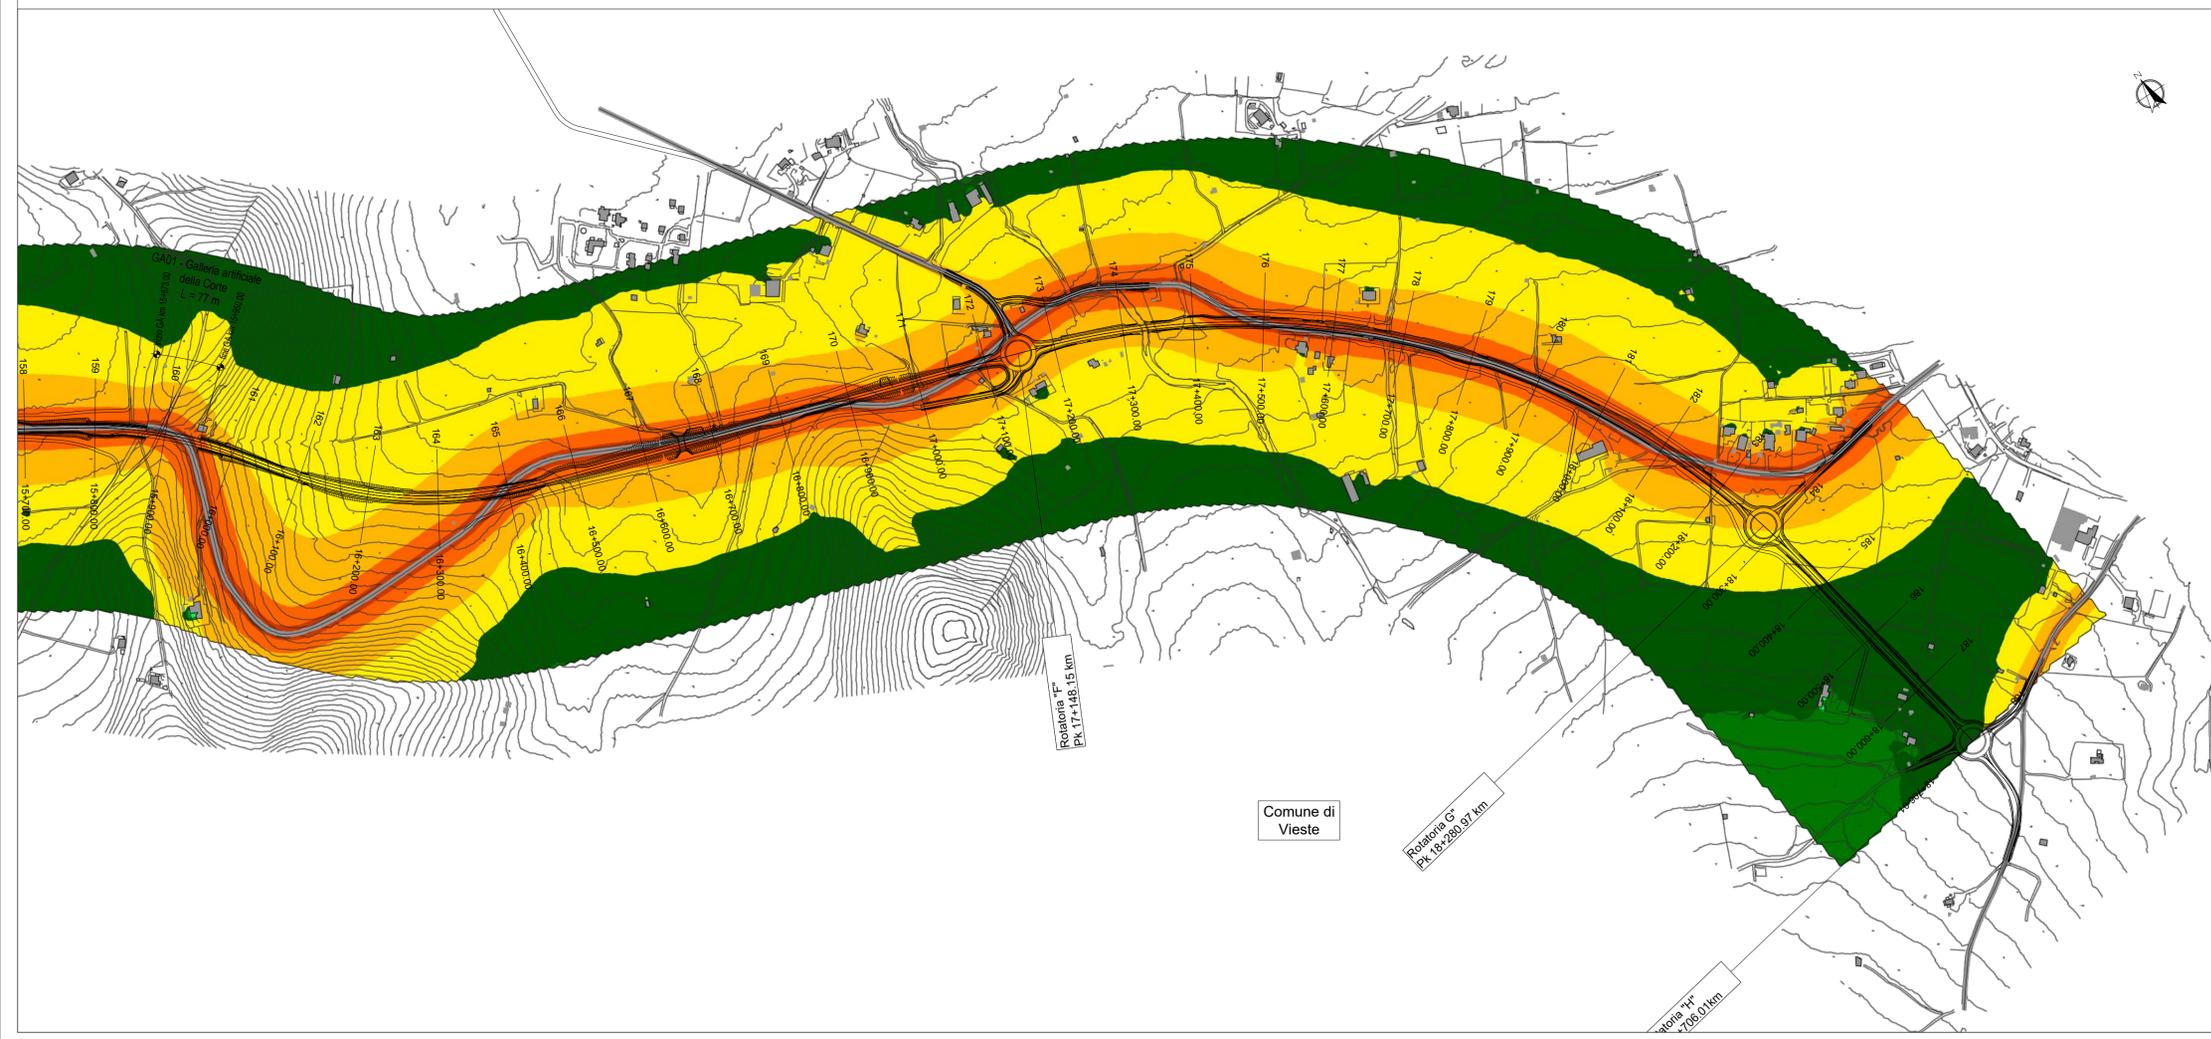

Sanas
GRUPPO FS ITALIANI

Direzione Progettazione e Realizzazione Lavori

Lavori di razionalizzazione della viabilità di S. Giovanni Rotondo e realizzazione dell'asta di collegamento da San Giovanni Rotondo al capoluogo dauno - 4° Stralcio - S.S. 693 SVV del Gargano - S.S. 89 Garganica - Collegamento Vico del Gargano - Mattinata
Tratto Vico del Gargano - Vieste

PROGETTO DI FATTIBILITA' TECNICO ECONOMICA COD. BA322

PROGETTAZIONE: ATI SINTAGMA - SIPAL - TECNIC - GDG - ICARIA - AMBIENTE

IL RESPONSABILE DELL'INTEGRAZIONE DELLE PRESTAZIONI SPECIALISTICHE:
Dott. Ing. Nando Granieri

IL GRUPPO DI PROGETTAZIONE:
MANDATARIA: Sintagma
MANDANTI: SIPAL

IL PROGETTISTA:
Dott. Ing. Camillo Nardi
Elenco Nazionale Tecnici Competenti in Acustica Ambientale n.7527 del 10/12/2018

IL GEOLOGO:
Dott. Geol. Domenico Belcastro
Ordine dei Geologi della Regione Calabria n° 218

IL COORDINATORE PER LA SICUREZZA IN FASE DI PROGETTAZIONE:
Dott. Ing. Filippo Pambiano
Ordine degli Ingegneri della Prov. di Perugia n° A1373

IL RESPONSABILE DI PROGETTO:
Dott. Ing. Marianna Grisolia

IL COLLABORATORE DEL R.U.P.:
Dott. Ing. Alberto Santerico

IL R.U.P.:
Dott. Ing. Rocco Lapenta

PROTOCOLLO: DATA:

TECNIC
Consul. Ingegneri
Prof. Ing. S. Canale
Dott. Ing. C. Sanna
Dott. Ing. C. Nardi
Dott. Ing. F. Volonino
Dott. Ing. M. Schiavo

ICARIA
Ingegneri di Progettazione
Dott. Ing. V. Rotisciani
Dott. Ing. F. Macchioni
Dott. Ing. G. Pulli
Dott. Ing. V. Piumo

AMBIENTE
Ambiente
Dott. Ing. A. Lucioni
Dott. Arch. M. Paglini
Dott. Arch. F. Marzulli
Dott. Arch. M. Pizzato
Agr. M.T. Colaracci

INGEGNERI DELLA PROVINCIA DI PERUGIA
DOTT. ING. CAMILLO NARDI
ORDINE INGEGNERI ROMA
S. A. 23157
SECTORE CIVILE E AMBIENTALE
SETTORE VICO DEL GARGANO

STUDIO DI IMPATTO AMBIENTALE
ANALISI AMBIENTALE
RUMORE
Mappe isofoniche H = 4m - Ante Operam diurno - Tav. 3 di 3

CODICE PROGETTO		NOME FILE		REVISIONE	SCALA:
PROGETTO		T00-1A07-AMB-C106-B			
PROG.	LIV. PROG. ANNO	CODICE ELAB.			
BA322	F 22	T001A07AMBCT06		B	1:5.000
REV.	DESCRIZIONE	DATA	REDATTO	VERIFICATO	APPROVATO
B	Revisione in seguito a istruttoria Anas	02/2021	C. Nardi	S. Canale	N. Granieri
A	Emissione	02/2022	C. Nardi	S. Canale	N. Granieri