
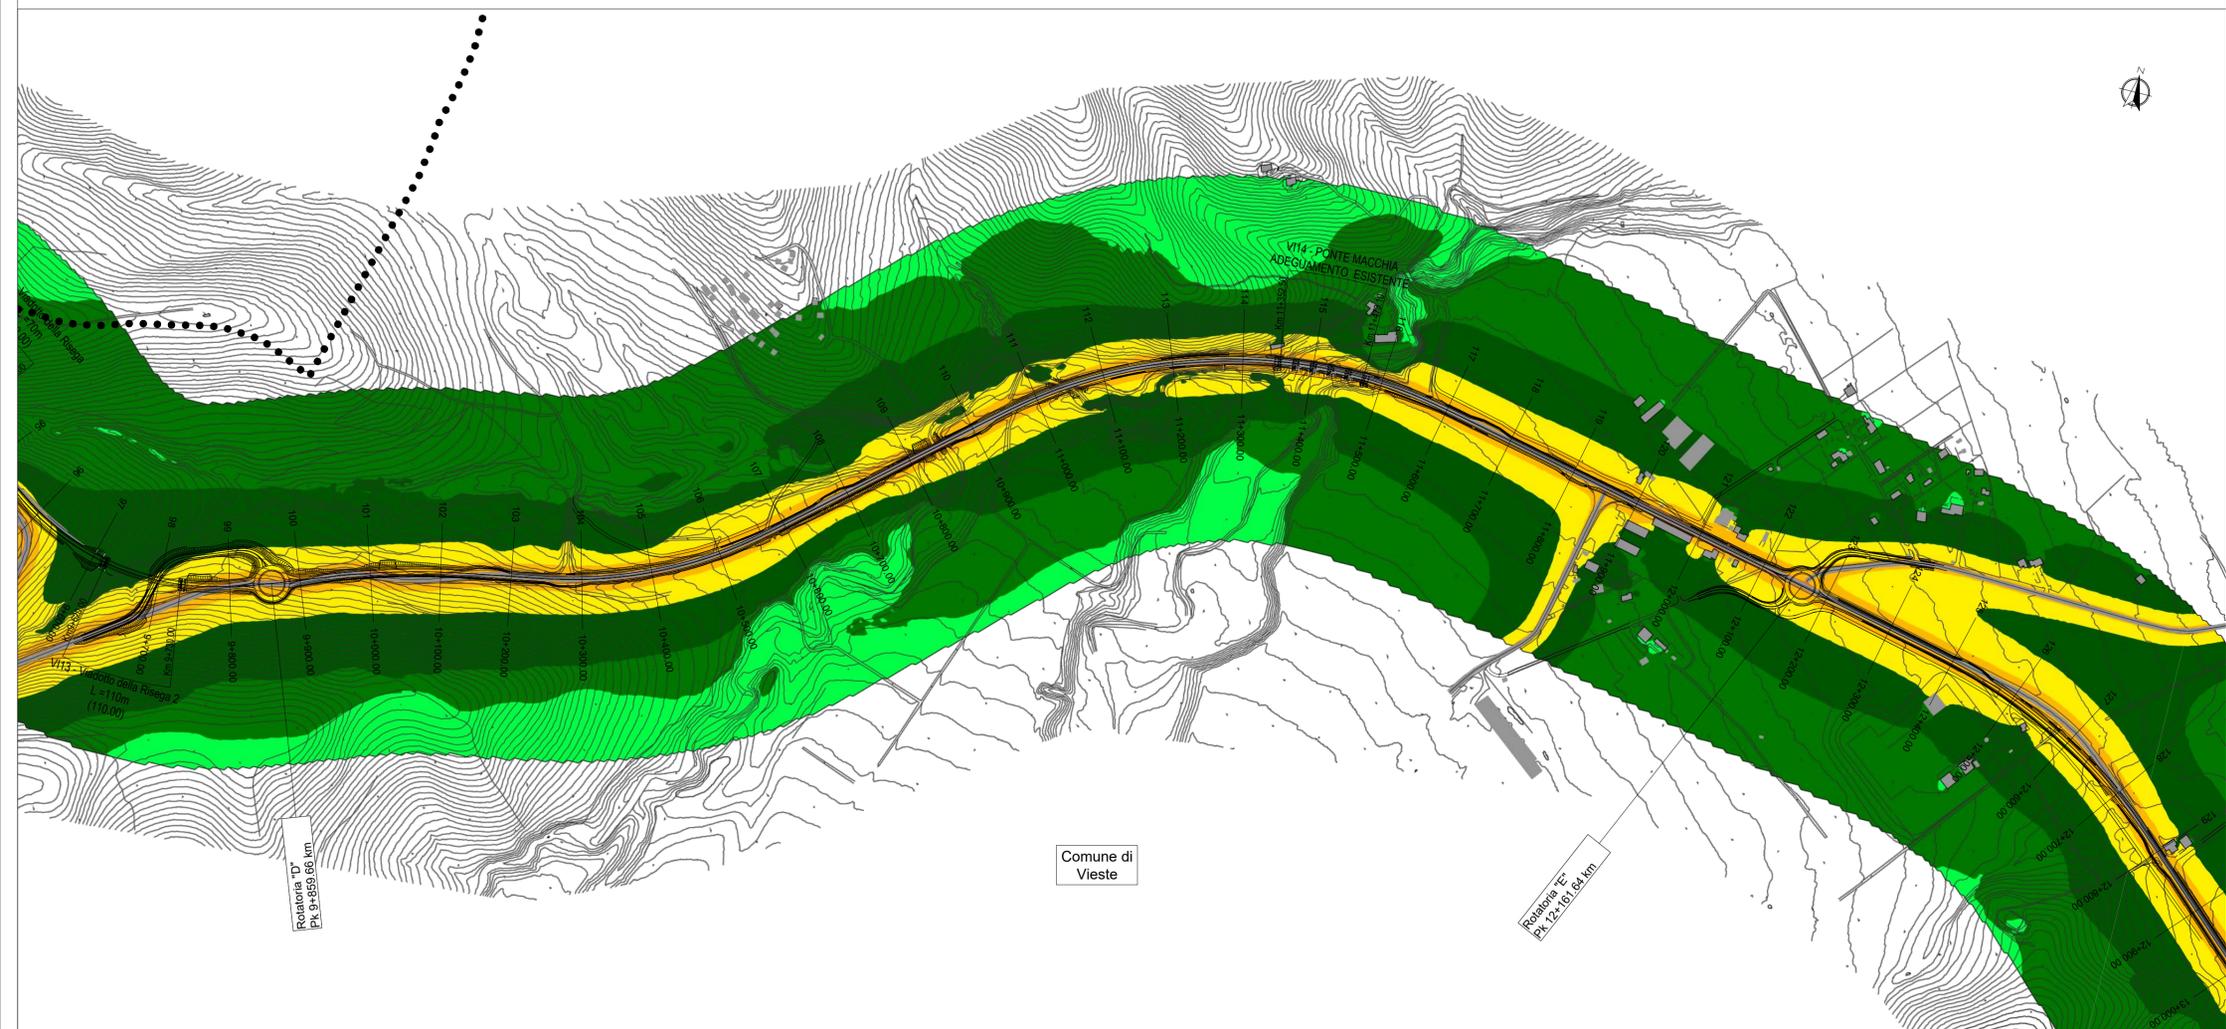


**LEGENDA**

— Infrastruttura di progetto

••• Limiti comunali

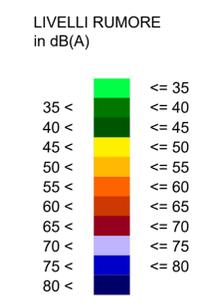

**Sanas**  
GRUPPO FS ITALIANE

*Direzione Progettazione e Realizzazione Lavori*

**Lavori di razionalizzazione della viabilità di S. Giovanni Rotondo e realizzazione dell'asta di collegamento da San Giovanni Rotondo al capoluogo dauno - 4° Stralcio - S.S. 693 SVV del Gargano - S.S. 89 Garganica - Collegamento Vico del Gargano - Mattinata Tratto Vico del Gargano - Vieste**

**PROGETTO DI FATTIBILITA' TECNICO ECONOMICA** COD. BA322

PROGETTAZIONE: ATI SINTAGMA - SIPAL - TECNIC - GDG - ICARIA - AMBIENTE

IL RESPONSABILE DELL'INTEGRAZIONE DELLE PRESTAZIONI SPECIALISTICHE: Dott. Ing. Nando Granieri

IL PROGETTISTA: Dott. Ing. Camillo Nardi

IL GEOLOGO: Dott. Geol. Domenico Belcastro

IL COORDINATORE PER LA SICUREZZA IN FASE DI PROGETTAZIONE: Dott. Ing. Filippo Pambianco

IL RESPONSABILE DI PROGETTO: Dott. Ing. Marianna Grisolia

IL COLLABORATORE DEL R.U.P.: Dott. Ing. Alberto Santerico

IL R.U.P.: Dott. Ing. Rocco Lapenta

MANDATARIA: **Sintagma**

MANDANTI: **SIPAL**, **TECNIC**, **ICARIA**, **AMBIENTE**

INGEGNERI DELLA PROVINCIA DI PESCHICI: **ORDINE INGEGNERI ROMA n. 23157**

**STUDIO DI IMPATTO AMBIENTALE**  
**ANALISI AMBIENTALE**  
**RUMORE**  
Mappe isofoniche H = 4m - Ante Operam notturno - Tav. 2 di 3

PROGETTO	NOME FILE	REVISIONE	SCALA:
BA322	T00-1A07-AMB-CT08-B	B	1:5.000
REV.	DESCRIZIONE	DATA	REDATTO
B	Revisione in seguito a istruttoria Anas	02/2021	C. Nardi
A	Emissione	07/2022	C. Nardi
REV.	DESCRIZIONE	DATA	REDATTO
			VERIFICATO
			APPROVATO