
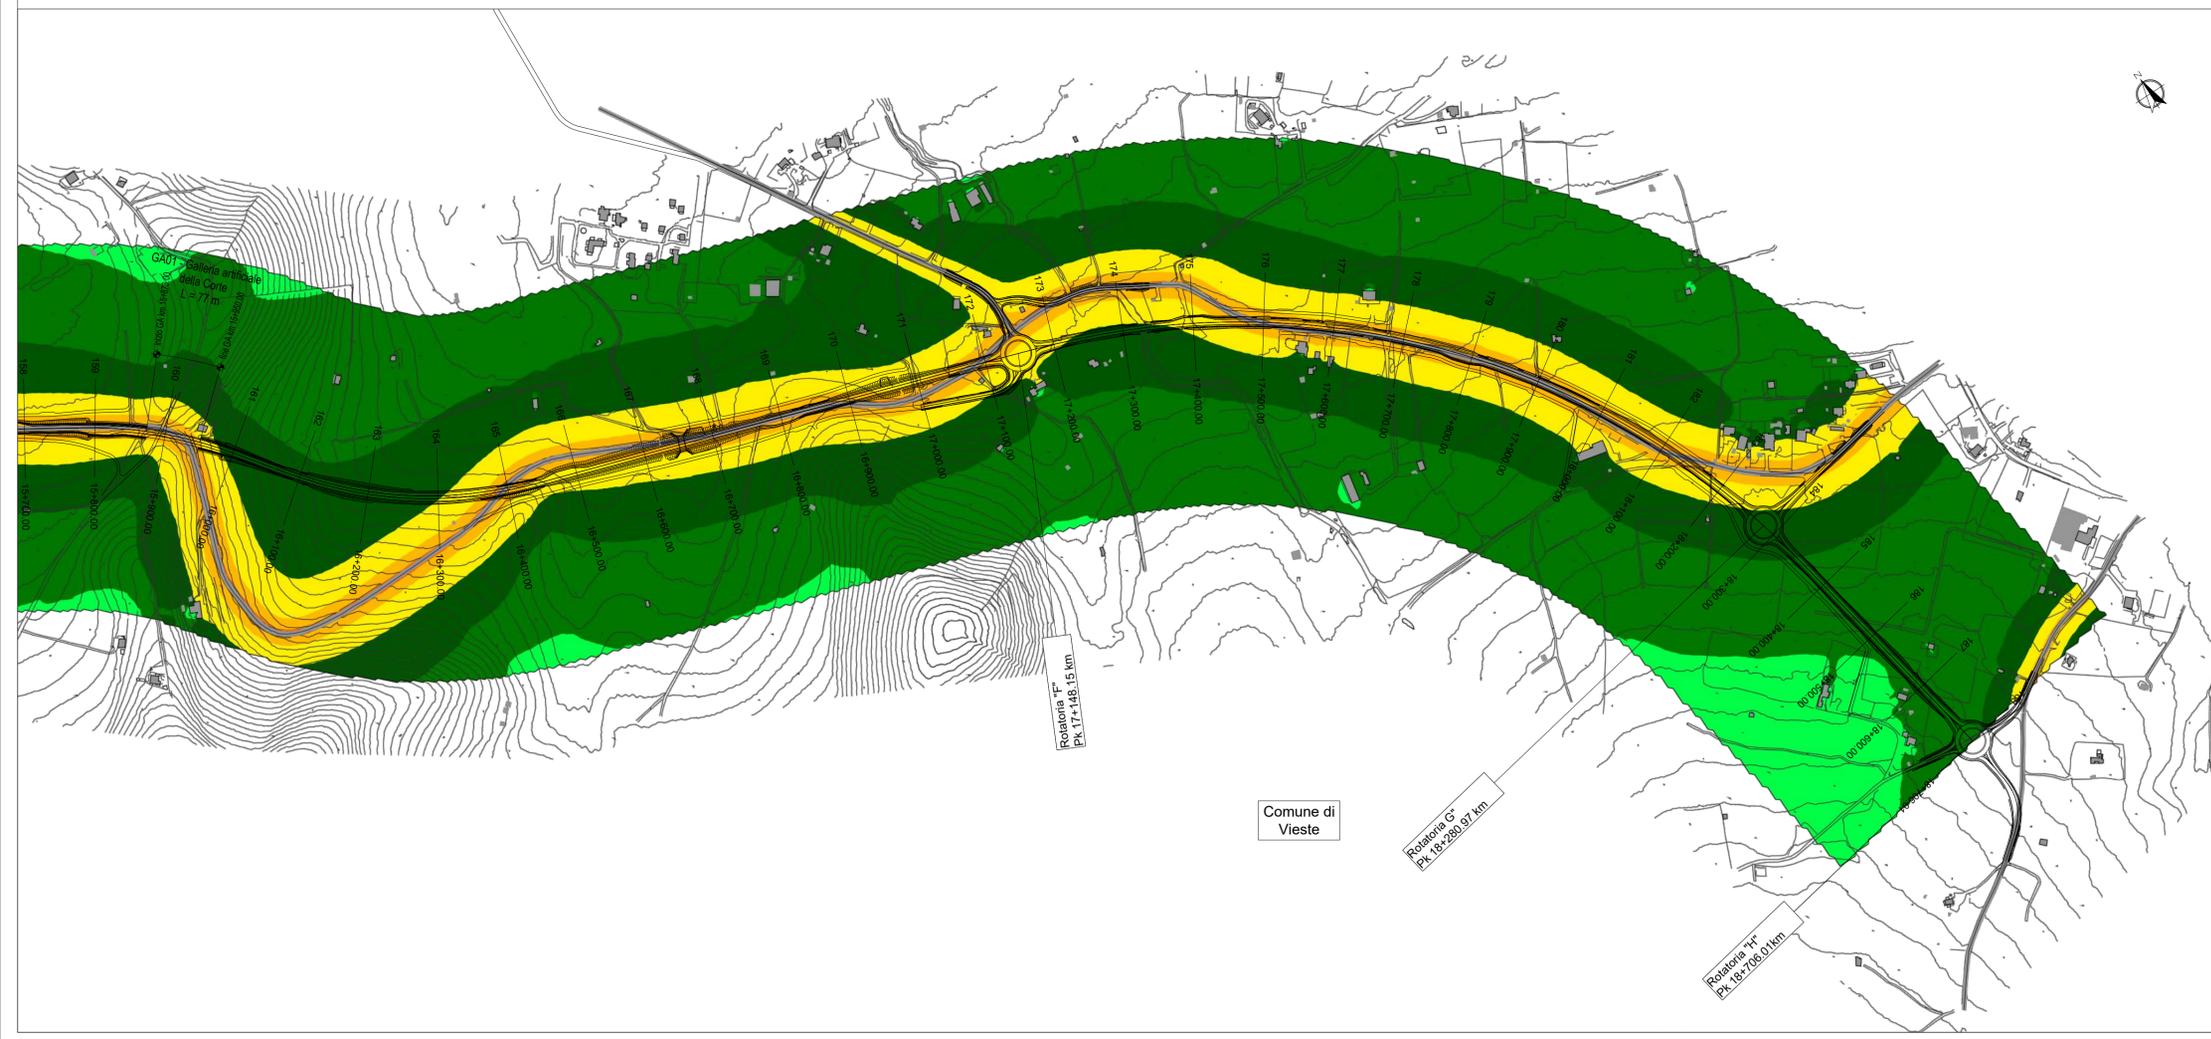


LEGENDA

- Infrastruttura di progetto
- Limiti comunali

LIVELLI RUMORE in dB(A)

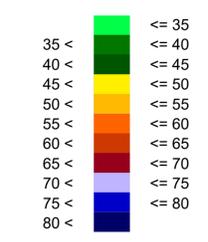

Sanas
GRUPPO FS ITALIANI

Direzione Progettazione e Realizzazione Lavori

Lavori di razionalizzazione della viabilità di S. Giovanni Rotondo e realizzazione dell'asta di collegamento da San Giovanni Rotondo al capoluogo dauno - 4° Stralcio - S.S. 693 SVV del Gargano - S.S. 89 Garganica - Collegamento Vico del Gargano - Mattinata Tratto Vico del Gargano - Vieste

PROGETTO DI FATTIBILITA' TECNICO ECONOMICA COD. BA322

PROGETTAZIONE: ATI SINTAGMA - SIPAL - TECNIC - GDG - ICARIA - AMBIENTE

IL RESPONSABILE DELL'INTEGRAZIONE DELLE PRESTAZIONI SPECIALISTICHE: Dott. Ing. Nando Granieri
 IL GRUPPO DI PROGETTAZIONE: MANDATARIA: SINTAGMA; MANDANTI: SIPAL, TECNIC, ICARIA, AMBIENTE, GEOTECHNICAL DESIGN GROUP, CARIA

IL PROGETTISTA: Dott. Ing. Camillo Nardi
 IL GEOLOGO: Dott. Geol. Domenico Belcastro
 IL COORDINATORE PER LA SICUREZZA IN FASE DI PROGETTAZIONE: Dott. Ing. Filippo Pambianco

IL RESPONSABILE DI PROGETTO: Dott. Ing. Marianna Grisolia

IL COLLABORATORE DEL R.U.P.: Dott. Ing. Alberto Santerico

IL R.U.P.: Dott. Ing. Rocco Lapenta

PROTOCOLLO: DATA

STUDIO DI IMPATTO AMBIENTALE
ANALISI AMBIENTALE
RUMORE
Mappe isofoniche H = 4m - Ante Operam notturno - Tav. 3 di 3

CODICE PROGETTO	NOME FILE	REVISIONE	SCALA:
PROGETTO: BA322	T00-1A07-AMB-CT09-B	B	1:5.000
LIV. PROG. ANNO: F 22	CODICE ELAB.: T001A07AMBCT09		
REV. DESCRIZIONE	DATA	REDATTO	VERIFICATO APPROVATO
B Revisione in seguito a istruttoria Anas	02/2021	C. Nardi	S. Canale N. Granieri
A Emissione	07/2022	C. Nardi	S. Canale N. Granieri