
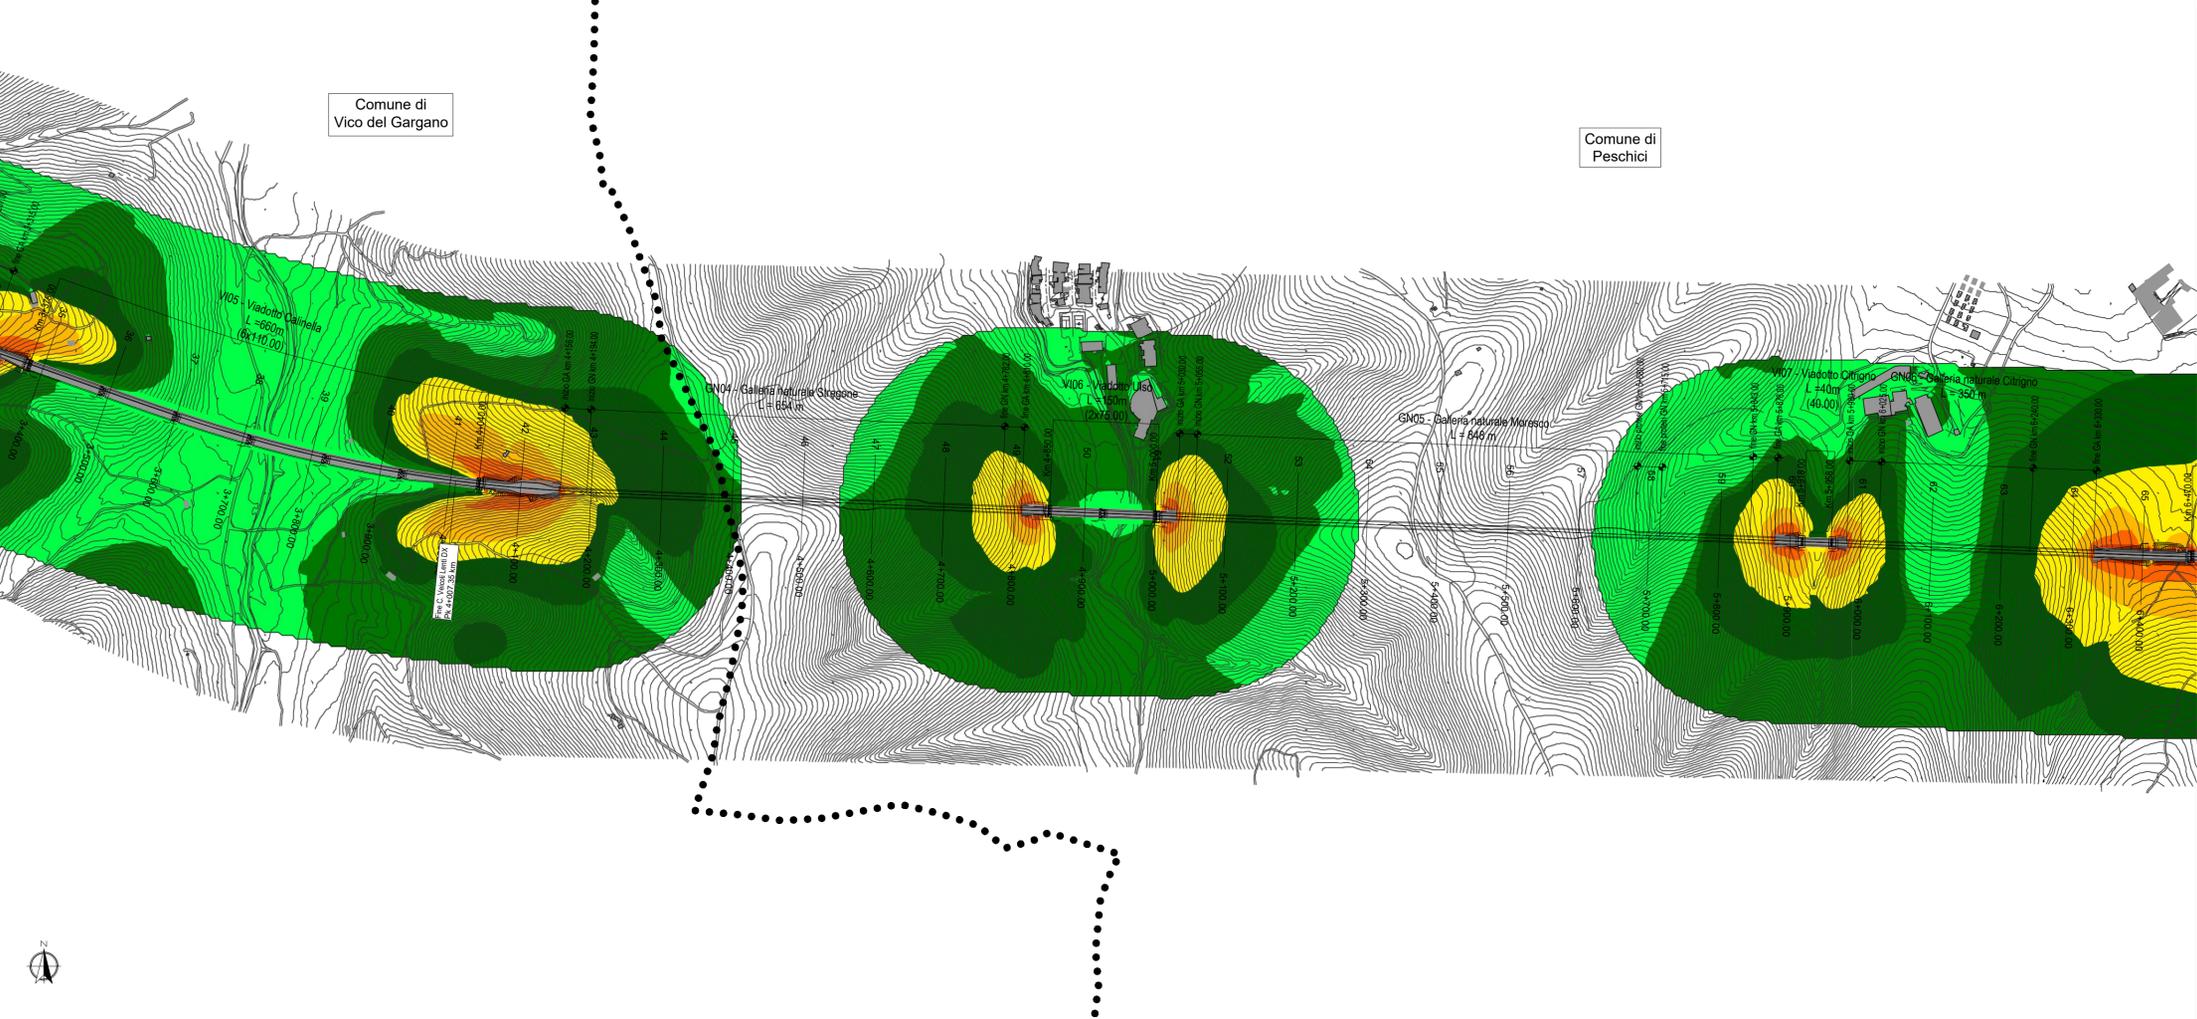


LEGENDA

- Infrastruttura di progetto
- Limiti comunali

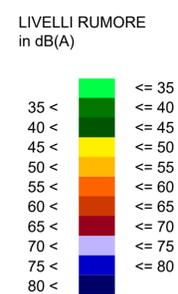

Sanas
GRUPPO FS ITALIANE

Direzione Progettazione e Realizzazione Lavori

Lavori di razionalizzazione della viabilità di S. Giovanni Rotondo e realizzazione dell'asta di collegamento da San Giovanni Rotondo al capoluogo dauno - 4° Stralcio - S.S. 693 SVV del Gargano - S.S. 89 Garganica - Collegamento Vico del Gargano - Mattinata Tratto Vico del Gargano - Vieste

PROGETTO DI FATTIBILITA' TECNICO ECONOMICA COD. BA322

PROGETTAZIONE: ATI SINTAGMA - SIPAL - TECNIC - GDG - ICARIA - AMBIENTE

IL RESPONSABILE DELL'INTEGRAZIONE DELLE PRESTAZIONI SPECIALISTICHE:
Dott. Ing. Nando Granieri
Ordine degli Ingegneri della Prov. di Perugia n° A351

IL GRUPPO DI PROGETTAZIONE:
MANDATARIA: **Sintagma**
MANTANDI: **SIPAL**, **TECNIC**, **ICARIA**, **AMBIENTE**

IL PROGETTISTA:
Dott. Ing. Camillo Nardi
Elenco Nazionale Tecnici Competenti in Acustica Ambientale n.7527 del 10/12/2018

IL GEOLOGO:
Dott. Geol. Domenico Belcastro
Ordine dei Geologi della Regione Calabria n° 218

IL COORDINATORE PER LA SICUREZZA IN FASE DI PROGETTAZIONE:
Dott. Ing. Filippo Pambiano
Ordine degli Ingegneri della Prov. di Perugia n° A1373

IL RESPONSABILE DI PROGETTO:
Dott. Ing. Marianna Grisolia

IL COLLABORATORE DEL R.U.P.:
Dott. Ing. Alberto Santerico

IL R.U.P.:
Dott. Ing. Rocco Lapenta

PROTOCOLLO: DATA:

STUDIO DI IMPATTO AMBIENTALE
ANALISI AMBIENTALE
RUMORE
Mappe isofoniche H = 4m - Post Operam diurno - Tav. 1 di 3

CODICE PROGETTO	NOME FILE	REVISIONE	SCALA:
PROGETTO BA322	T00-1A07-AMB-C10-B	B	1:5.000
LIV. PROG. ANNO F 22	CODICE ELAB. T001A07AMBCT10		
REV.	DESCRIZIONE	DATA	REDATTO VERIFICATO APPROVATO
B	Revisione in seguito a istruttoria Anas	02/2021	C. Nardi S. Canale N. Granieri
A	Emissione	07/2022	C. Nardi S. Canale N. Granieri