



**LEGENDA**

- Infrastruttura di progetto
- Limiti comunali

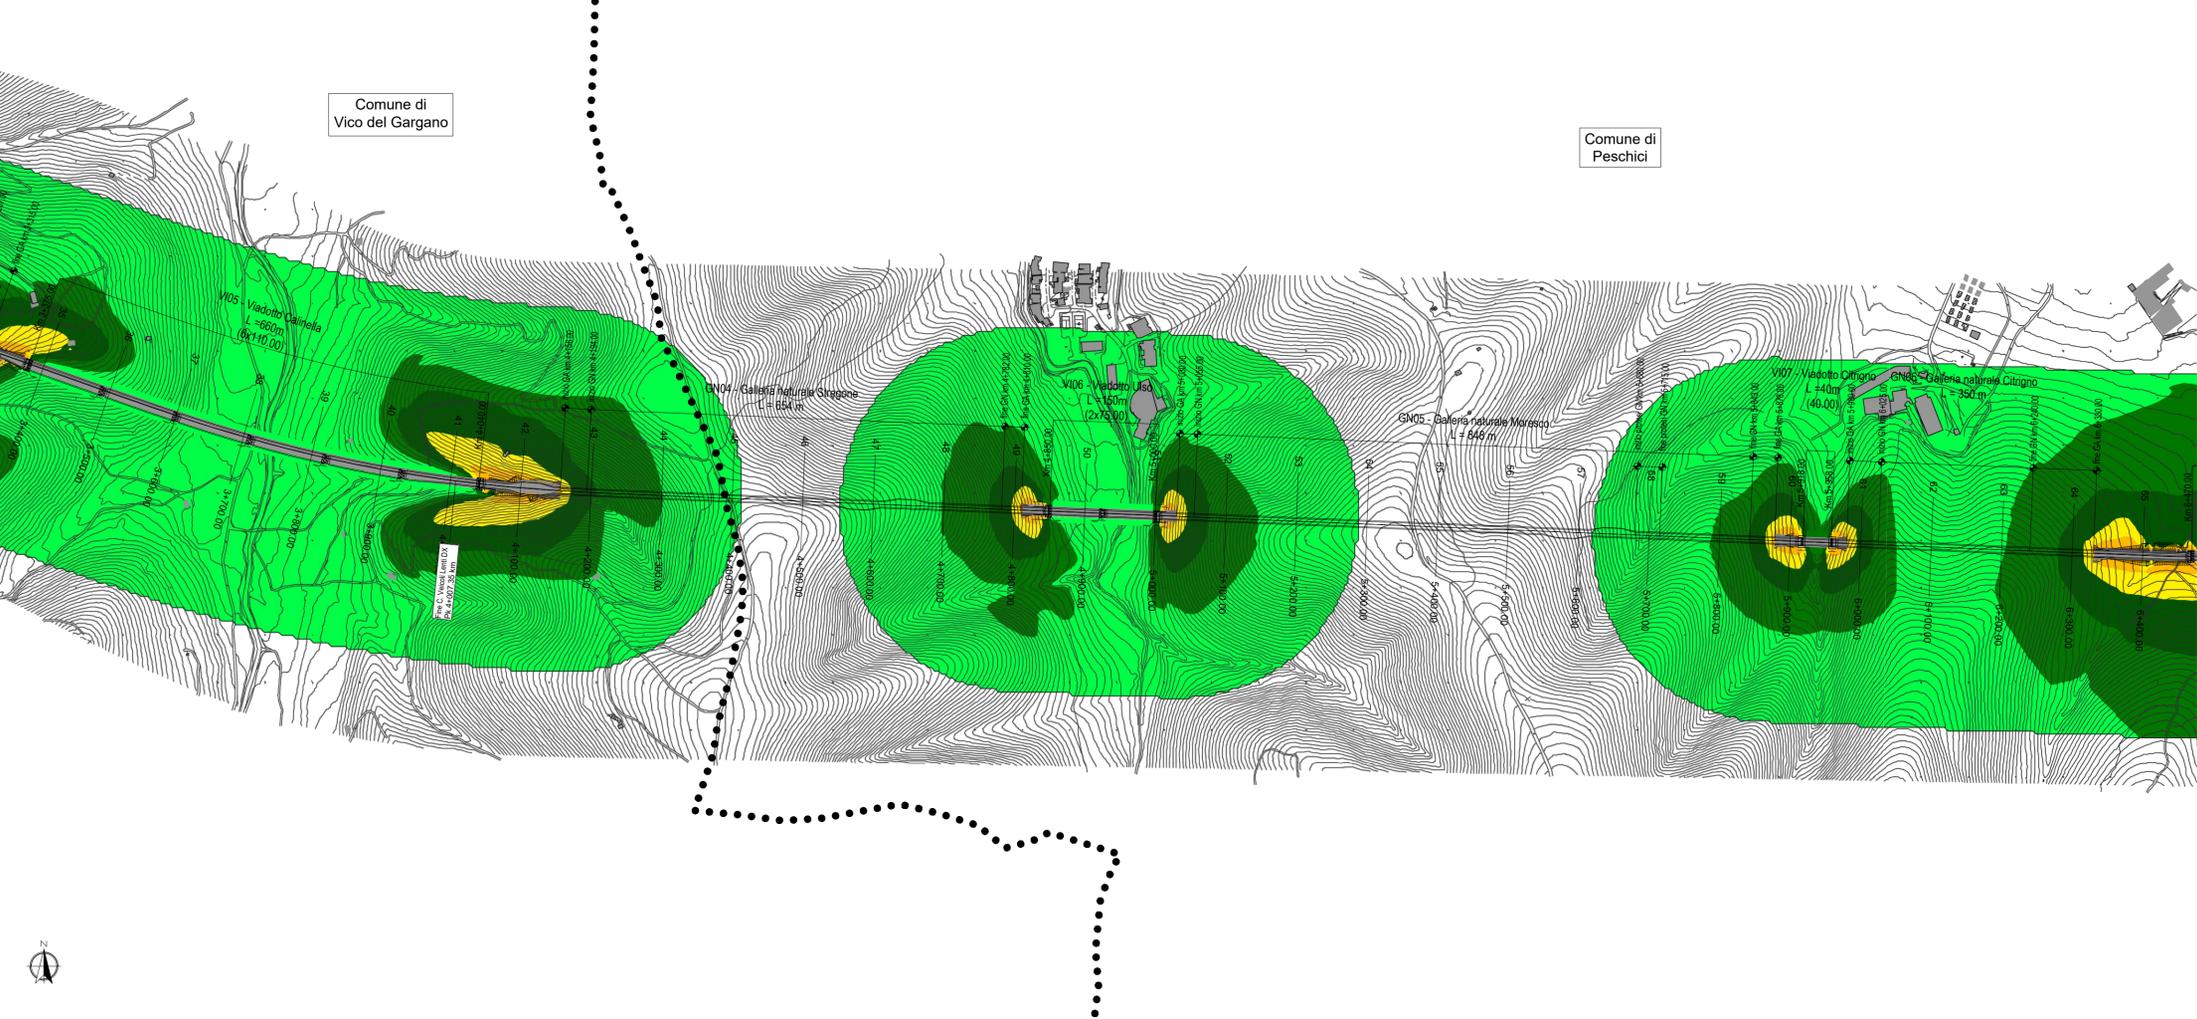

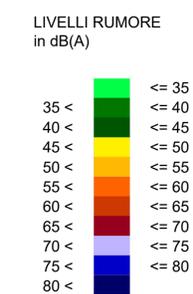

*Direzione Progettazione e Realizzazione Lavori*

**Lavori di razionalizzazione della viabilità di S. Giovanni Rotondo e realizzazione dell'asta di collegamento da San Giovanni Rotondo al capoluogo dauno - 4° Stralcio - S.S. 693 SVV del Gargano - S.S. 89 Garganica - Collegamento Vico del Gargano - Mattinata Tratto Vico del Gargano - Vieste**

**PROGETTO DI FATTIBILITA' TECNICO ECONOMICA**    COD. BA322

---

PROGETTAZIONE:    ATI SINTAGMA - SIPAL - TECNIC - GDG - ICARIA - AMBIENTE

<p><b>IL RESPONSABILE DELL'INTEGRAZIONE DELLE PRESTAZIONI SPECIALISTICHE:</b> Dott. Ing. Nando Granieri Ordine degli Ingegneri della Prov. di Perugia n° A351</p> <p><b>IL PROGETTISTA:</b> Dott. Ing. Camillo Nardi Elenco Nazionale Tecnici Competenti in Acustica Ambientale n.7527 del 10/12/2018</p> <p><b>IL GEOLOGO:</b> Dott. Geol. Domenico Belcastro Ordine dei Geologi della Regione Calabria n° 218</p> <p><b>IL COORDINATORE PER LA SICUREZZA IN FASE DI PROGETTAZIONE:</b> Dott. Ing. Filippo Pambiano Ordine degli Ingegneri della Prov. di Perugia n° A1373</p> <p><b>IL RESPONSABILE DI PROGETTO:</b> Dott. Ing. Marianna Grisolia</p> <p><b>IL COLLABORATORE DEL R.U.P.:</b> Dott. Ing. Alberto Santerico</p> <p><b>IL R.U.P.:</b> Dott. Ing. Rocco Lapenta</p> <p>PROTOCOLLO    DATA</p>	<p><b>IL GRUPPO DI PROGETTAZIONE:</b></p> <p><b>MANDATARIA:</b> <b>Sintagma</b></p> <p><b>MANDANTI:</b> Dott. Ing. A. Turso Dott. Ing. J. Turaglio Dott. Ing. F. Stoppa Dott. Ing. A. Diapiero</p> <p><b>TECNIC</b> Consulenti Ingegneri Prof. Ing. S. Canale Dott. Ing. C. Sanna Dott. Ing. C. Nardi Dott. Ing. F. Volonino Dott. Ing. M. Schiavo</p> <p><b>GEOTECHNICAL DESIGN GROUP</b> Dott. Ing. D. Caraccioli Dott. Ing. C. Conarsi Dott. Ing. E. Loffredo Dott. Ing. S. Sacconi</p> <p><b>ICARIA</b> Ingegneri di Ingegneria Dott. Ing. V. Rotisciani Dott. Ing. F. Mascioli Dott. Ing. G. Pulli Dott. Ing. V. Piunno</p> <p><b>ambiente</b> Dott. Ing. A. Lucioni Dott. Arch. M. Paglini Dott. Arch. F. Marsili Dott. Arch. M. Pizzato Agr. M.T. Colaresio</p>
---	--

**STUDIO DI IMPATTO AMBIENTALE**  
**ANALISI AMBIENTALE**  
**RUMORE**  
Mappe isofoniche H = 4m - Post Operam notturno - Tav. 1 di 3

CODICE PROGETTO		NOME FILE		REVISIONE	SCALA:
PROGETTO	LIV. PROG. ANNO	T00-1A07-AMB-C13-B		B	1:5.000
BA322	F 22	T001A07AMBCT13			
REV.	DESCRIZIONE	DATA	REDATTO	VERIFICATO	APPROVATO
B	Revisione in seguito a istruttoria Anas	02/2021	C. Nardi	S. Canale	N. Granieri
A	Emissione	07/2022	C. Nardi	S. Canale	N. Granieri