
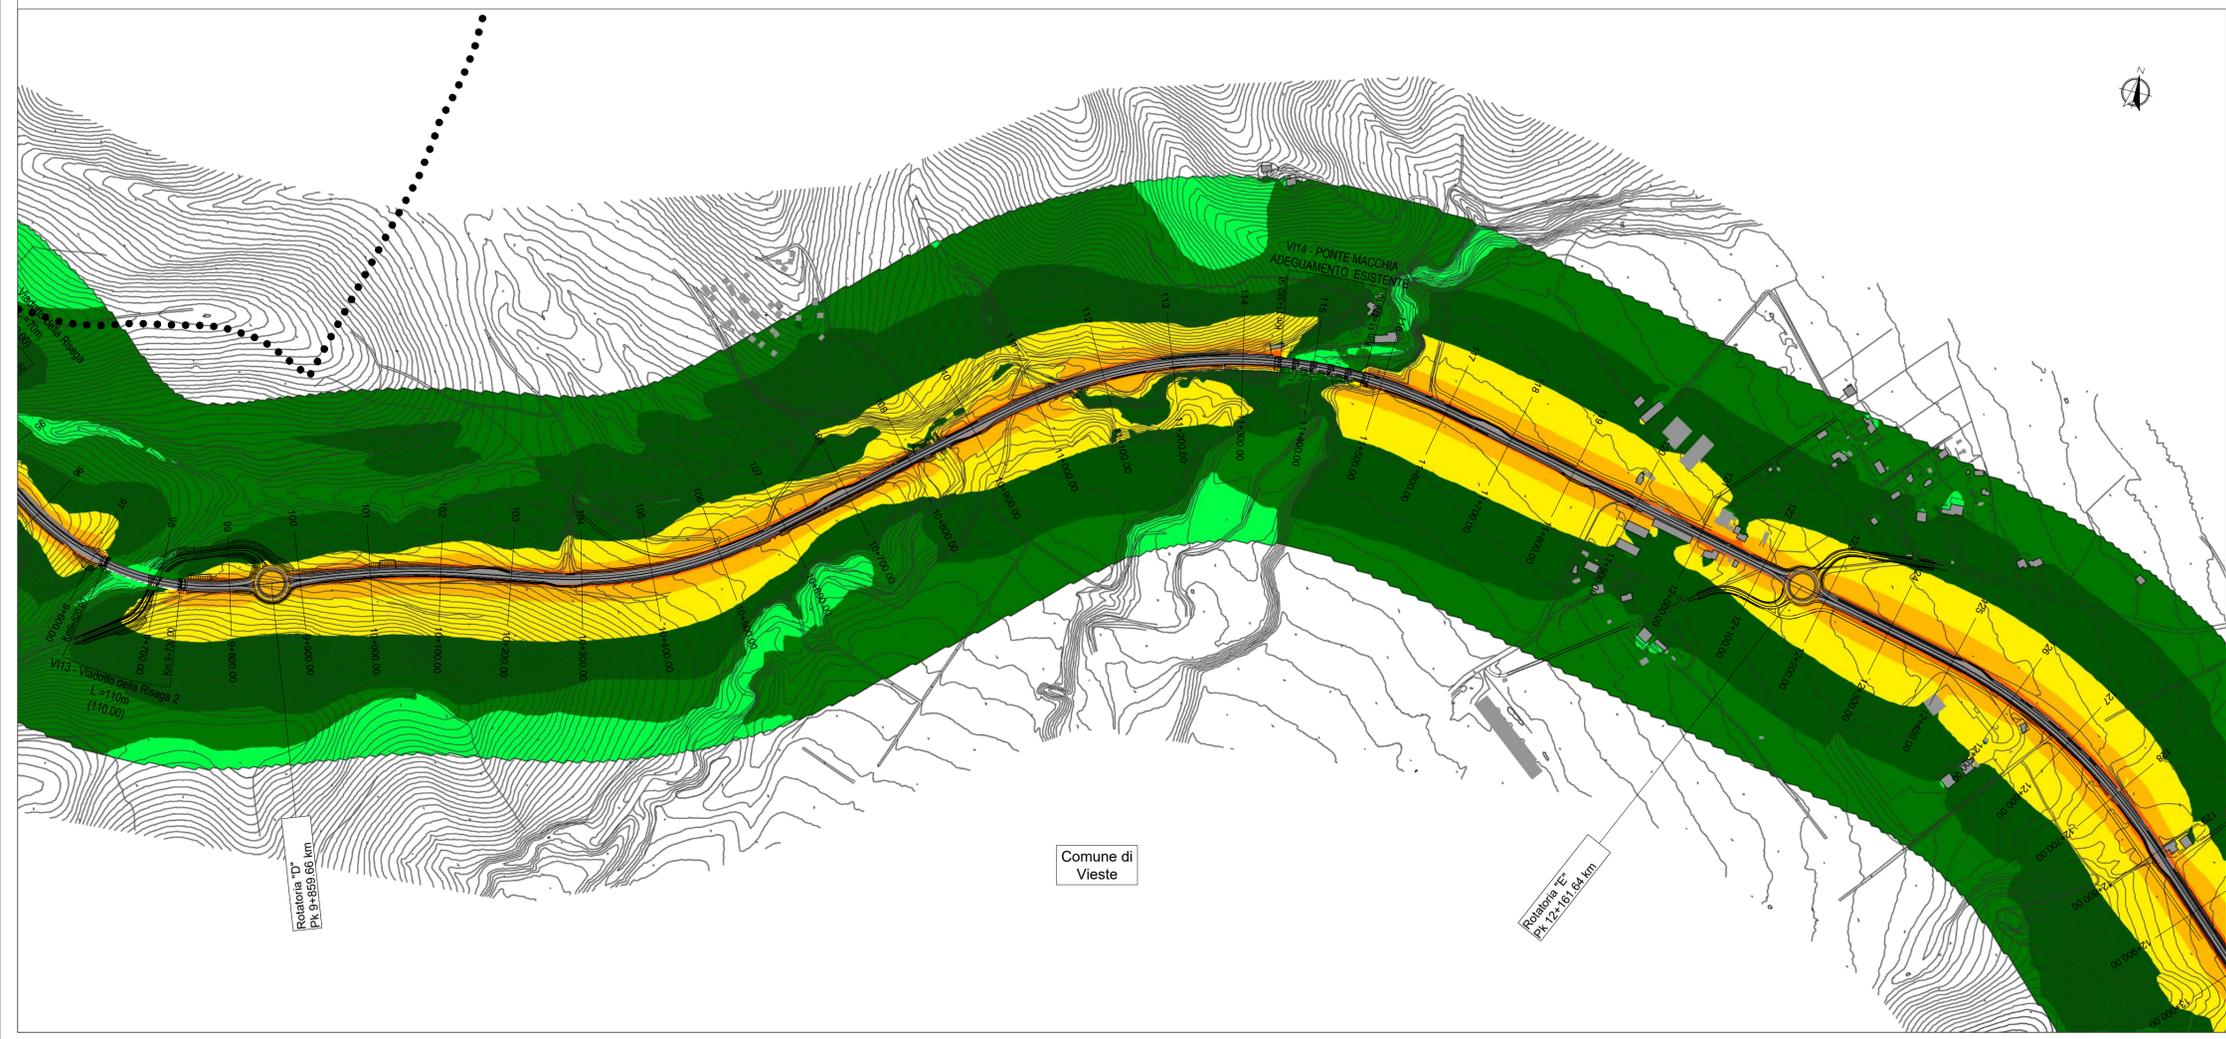


LEGENDA

- Infrastruttura di progetto
- Limiti comunali

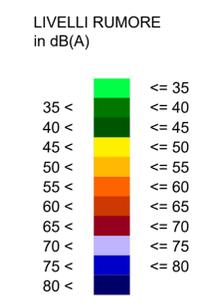

Sanas
GRUPPO FS ITALIANI

Direzione Progettazione e Realizzazione Lavori

Lavori di razionalizzazione della viabilità di S. Giovanni Rotondo e realizzazione dell'asta di collegamento da San Giovanni Rotondo al capoluogo dauno - 4° Stralcio - S.S. 693 SVV del Gargano - S.S. 89 Garganica - Collegamento Vico del Gargano - Mattinata
Tratto Vico del Gargano - Vieste

PROGETTO DI FATTIBILITA' TECNICO ECONOMICA COD. BA322

PROGETTAZIONE: ATI SINTAGMA - SIPAL - TECNIC - GDG - ICARIA - AMBIENTE

<p>IL RESPONSABILE DELL'INTEGRAZIONE DELLE PRESTAZIONI SPECIALISTICHE: Dott. Ing. Nando Granieri</p> <p>IL PROGETTISTA: Dott. Ing. Camillo Nardi Elenco Nazionale Tecnici Competenti in Acustica Ambientale n.7527 del 10/12/2018</p> <p>IL GEOLOGO: Dott. Geol. Domenico Belcastro Ordine dei Geologi della Regione Calabria n°218</p> <p>IL COORDINATORE PER LA SICUREZZA IN FASE DI PROGETTAZIONE: Dott. Ing. Filippo Pambiano Ordine degli Ingegneri della Prov. di Perugia n° A1373</p> <p>IL RESPONSABILE DI PROGETTO Dott. Ing. Marianna Grisolia</p> <p>IL COLLABORATORE DEL R.U.P. Dott. Ing. Alberto Santerico</p> <p>IL R.U.P. Dott. Ing. Rocco Lapenta</p>	<p>MANDATARIA: Sintagma Dott. Ing. N. Granieri Dott. Ing. V. Truffillo Dott. Arch. F. Barri Nelli Dott. Arch. A. Bracchini Dott. Ing. E. Bartolucci Dott. Ing. L. Spaccini Dott. Ing. G. Casavacchia Dott. Geol. G. Carrozzini Dott. Ing. F. Durastanti Dott. Arch. M. Abram Dott. Arch. C. Prescutti Dott. Agr. F. Barri Nelli Dott. M. De Tursi</p> <p>MANDANTI: SIPAL Dott. Ing. A. Turso Dott. Ing. J. Turaglio Dott. Ing. F. Stoppa Dott. Ing. A. Dipierro TECNIC Dott. Ing. S. Canale Dott. Ing. C. Sanna Dott. Ing. C. Nardi Dott. Ing. F. Volonino Dott. Ing. M. Schiavo ICARIA Dott. Ing. V. Rotisciani Dott. Ing. F. Macchioni Dott. Ing. G. Pulli Dott. Ing. V. Piumo AMBIENTE Dott. Ing. A. Lucioni Dott. Arch. M. Paglini Dott. Arch. F. Mariani Dott. Arch. M. Pizzato Agr. M.T. Colaresi</p>
---	--

PROTOCOLLO: DATA

STUDIO DI IMPATTO AMBIENTALE
ANALISI AMBIENTALE
RUMORE
Mappe isofoniche H = 4m - Post Operam notturno - Tav. 2 di 3

CODICE PROGETTO	NOME FILE	REVISIONE	SCALA:
PROGETTO	T00-1A07-AMB-C14-B		
BA322		B	1:5.000
LIV. PROG.	CODICE ELAB.		
F 22	T001A07AMBCT14		

REV.	DESCRIZIONE	DATA	REDATTO	VERIFICATO	APPROVATO
B	Revisione in seguito a istruttoria Anas	02/2023	C. Nardi	S. Canale	N. Granieri
A	Emissione	07/2022	C. Nardi	S. Canale	N. Granieri