



LEGENDA

- Infrastruttura di progetto
- Limiti comunali

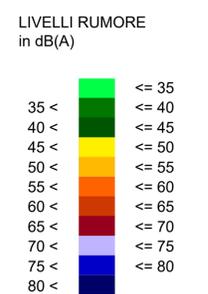

INTERVENTI DI MITIGAZIONE ACUSTICA

- Barriera antirumore

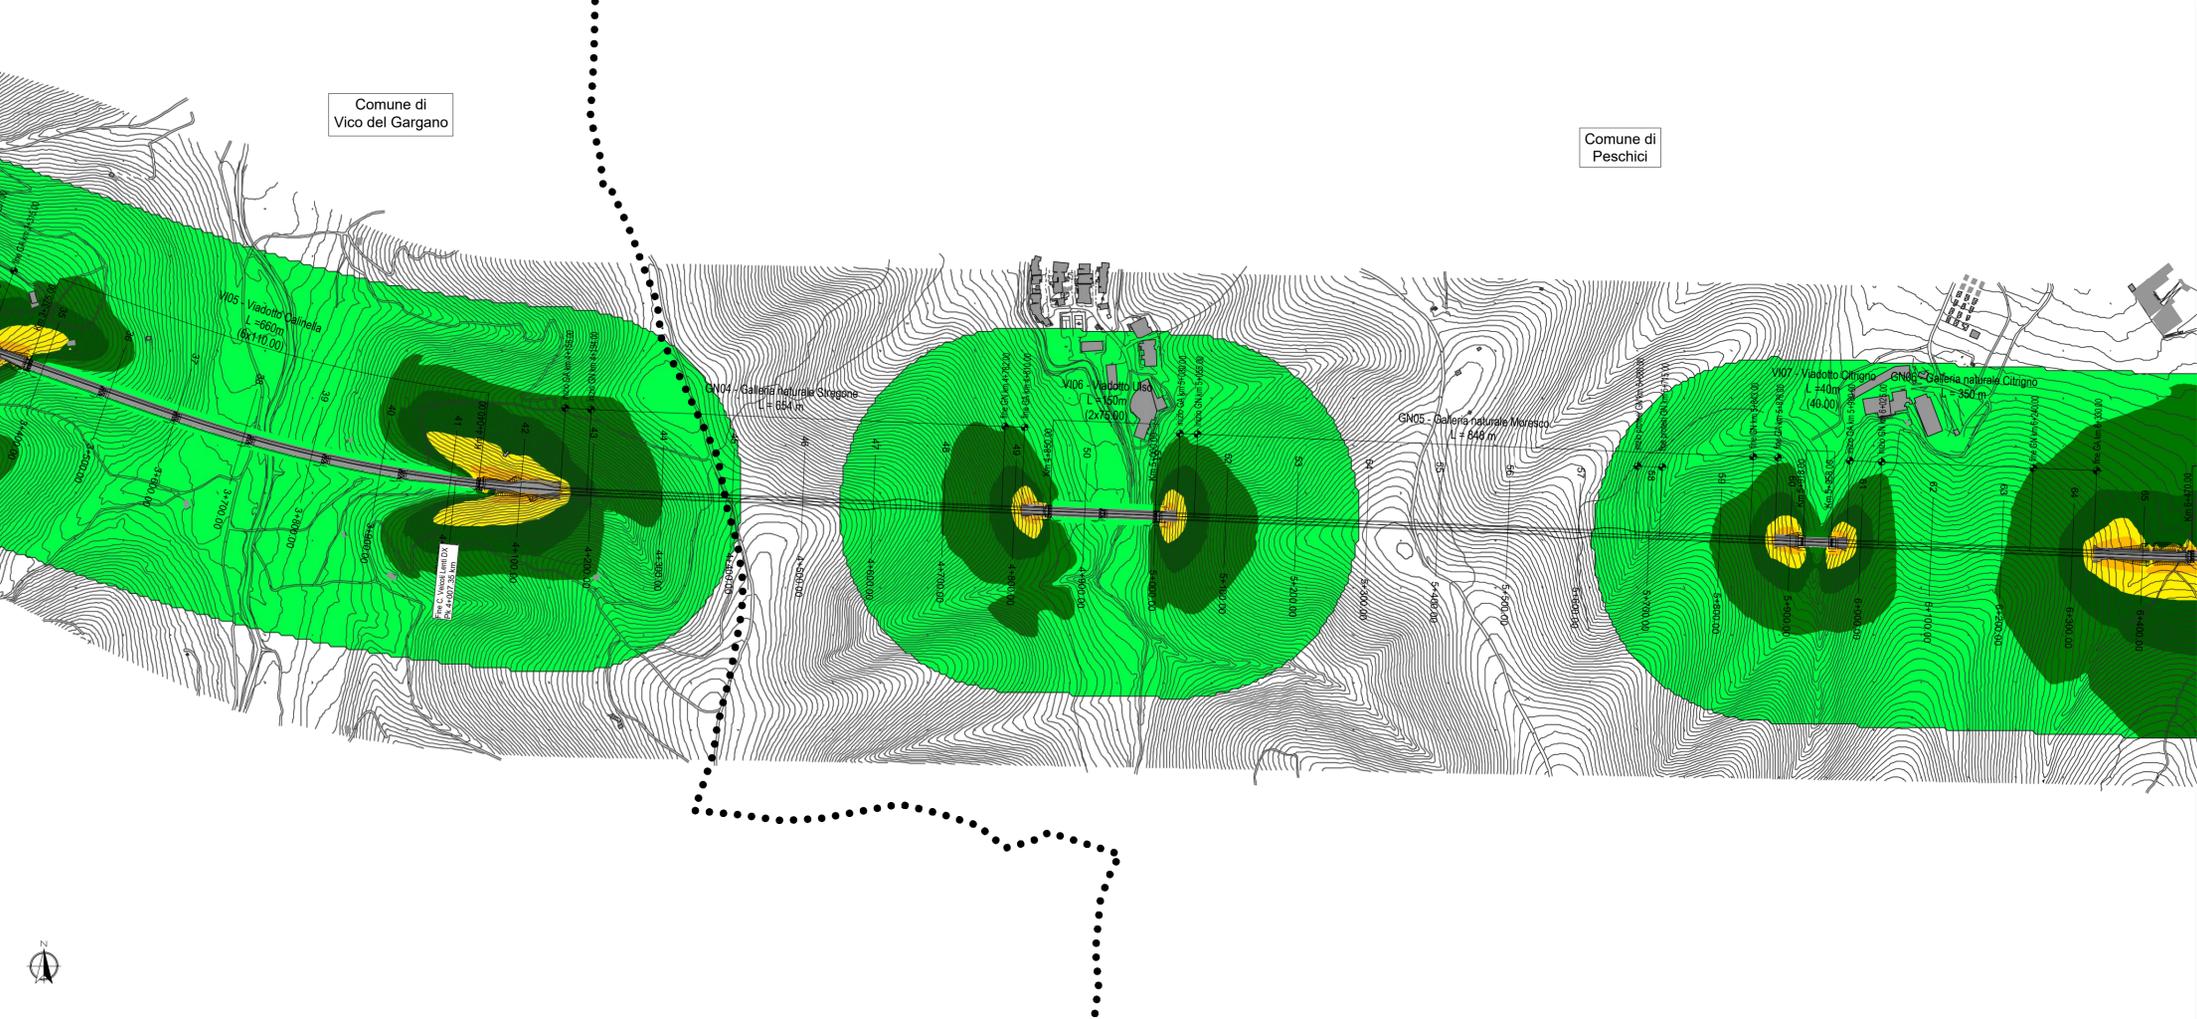



Direzione Progettazione e Realizzazione Lavori

Lavori di razionalizzazione della viabilità di S. Giovanni Rotondo e realizzazione dell'asta di collegamento da San Giovanni Rotondo al capoluogo dauno - 4° Stralcio - S.S. 693 SVV del Gargano - S.S. 89 Garganica - Collegamento Vico del Gargano - Mattinata Tratto Vico del Gargano - Vieste

PROGETTO DI FATTIBILITA' TECNICO ECONOMICA COD. BA322

PROGETTAZIONE: ATI SINTAGMA - SIPAL - TECNIC - GDG - ICARIA - AMBIENTE

<p>IL RESPONSABILE DELL'INTEGRAZIONE DELLE PRESTAZIONI SPECIALISTICHE: Dott. Ing. Nando Granieri Ordine degli Ingegneri della Prov. di Perugia n° A351</p> <p>IL PROGETTISTA: Dott. Ing. Camillo Nardi Elenco Nazionale Tecnici Competenti in Acustica Ambientale n.7527 del 10/12/2018</p> <p>IL GEOLOGO: Dott. Geol. Domenico Belcastro Ordine dei Geologi della Regione Calabria n° 218</p> <p>IL COORDINATORE PER LA SICUREZZA IN FASE DI PROGETTAZIONE: Dott. Ing. Filippo Pambiano Ordine degli Ingegneri della Prov. di Perugia n° A1373</p> <p>IL RESPONSABILE DI PROGETTO: Dott. Ing. Marianna Grisolia</p> <p>IL COLLABORATORE DEL R.U.P.: Dott. Ing. Alberto Santerico</p> <p>IL R.U.P.: Dott. Ing. Rocco Lapenta</p>	<p>IL GRUPPO DI PROGETTAZIONE:</p> <p>MANDATARIA: Sintagma Dott. Ing. N. Granieri Dott. Ing. V. Truffini Dott. Arch. F. Barri Nelli Dott. Ing. E. Bartolucci Dott. Ing. L. Spaccini Dott. Ing. G. Casavecchia Dott. Geol. G. Corraleggi Dott. Ing. F. Durastanti Dott. Ing. M. Azzam Dott. Arch. C. Prescutti Dott. Agr. F. Barri Nelli Dott. M. De Tursi</p> <p>MANDANTI: SIPAL Dott. Ing. A. Turso Dott. Ing. J. Turaglio Dott. Ing. F. Stoppa Dott. Ing. A. Diapiero TECNIC Consulenti Ingegneri Prof. Ing. S. Canale Dott. Ing. C. Sanna Dott. Ing. C. Nardi Dott. Ing. F. Volonino Dott. Ing. M. Schiavo GEOTECHNICAL DESIGN GROUP Dott. Ing. D. Caraccioli Dott. Ing. C. Conzatti Dott. Ing. E. Loffredo Dott. Ing. S. Sacconi ICARIA società di ingegneria Dott. Ing. V. Rotisciani Dott. Ing. F. Mascioli Dott. Ing. G. Pulli Dott. Ing. V. Piunno ambiente Dott. Ing. A. Lucioni Dott. Arch. M. Paglini Dott. Arch. F. Marsilli Dott. Arch. M. Pizzato Agr. M.T. Colicciolo</p>
---	---

PROTOCOLLO _____ DATA _____

STUDIO DI IMPATTO AMBIENTALE
ANALISI AMBIENTALE
RUMORE
Mappe isofoniche H = 4m - Post mitigazione notturno - Tav. 1 di 3

CODICE PROGETTO		NOME FILE		REVISIONE	SCALA:
T00-1A07-AMB-C19-B		T001A07AMBCT19		B	1:5.000
PROGETTO	LIV. PROG.	ANNO			
BA322	F	22			
REV.	DESCRIZIONE	DATA	REDATTO	VERIFICATO	APPROVATO
B	Revisione in seguito a istruttoria Anas	01/2023	C. Nardi	S. Canale	N. Granieri
A	Emissione	02/2022	C. Nardi	S. Canale	N. Granieri