


LEGENDA


- Infrastruttura di progetto
- Limiti comunali

LIVELLI RUMORE in dB(A)

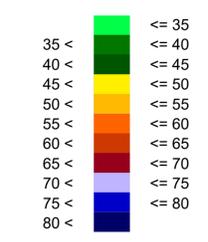

INTERVENTI DI MITIGAZIONE ACUSTICA

- Barriera antirumore

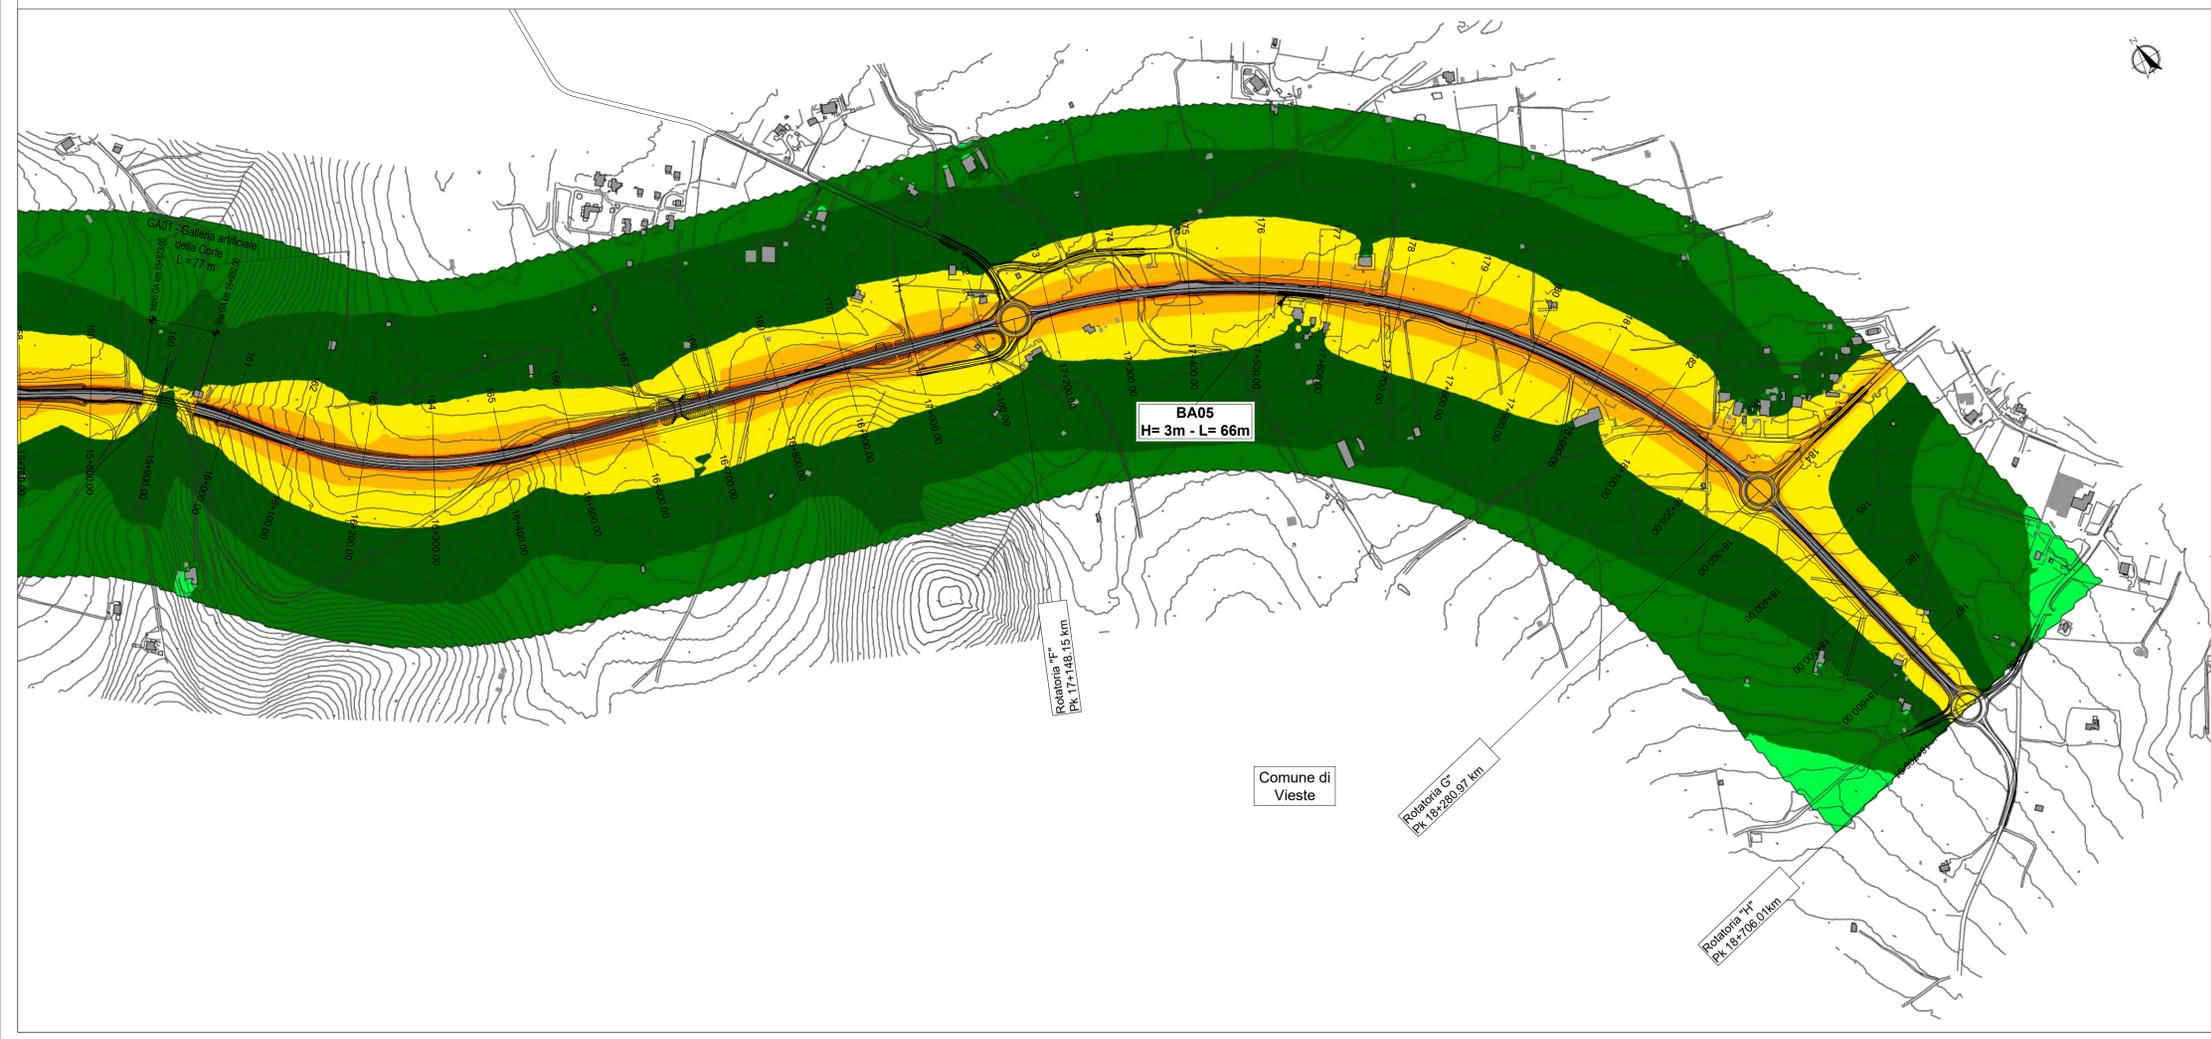

Sanas
GRUPPO FS ITALIANE

Direzione Progettazione e Realizzazione Lavori

Lavori di razionalizzazione della viabilità di S. Giovanni Rotondo e realizzazione dell'asta di collegamento da San Giovanni Rotondo al capoluogo dauno - 4° Stralcio - S.S. 693 SVV del Gargano - S.S. 89 Garganica - Collegamento Vico del Gargano - Mattinata Tratto Vico del Gargano - Vieste

PROGETTO DI FATTIBILITA' TECNICO ECONOMICA COD. BA322

PROGETTAZIONE: ATI SINTAGMA - SIPAL - TECNIC - GDG - ICARIA - AMBIENTE

IL RESPONSABILE DELL'INTEGRAZIONE DELLE PRESTAZIONI SPECIALISTICHE:
Dott. Ing. Nando Granieri
Ordine degli Ingegneri della Prov. di Perugia n° A351

IL GRUPPO DI PROGETTAZIONE:
MANDATARIA:
Sintagma
Dott. Ing. N. Granieri
Dott. Ing. V. Truffini
Dott. Arch. F. Berli Nelli
Dott. Arch. A. Bracchini
Dott. Ing. E. Bartolucci
Dott. Ing. L. Spaccini
Dott. Ing. G. Casavochia
Dott. Geol. G. Carozzini
Dott. Ing. F. Durastanti
Dott. Ing. M. Abram
Dott. Arch. C. Prescutti
Dott. Agr. F. Berli Nelli
Dott. M. De Tursi

MANDANTI:
SIPAL
Dott. Ing. A. Turso
Dott. Ing. J. Turaglio
Dott. Ing. F. Stoppa
Dott. Ing. A. Di Piero

TECNIC
Consulting Engineers
Prof. Ing. S. Canale
Dott. Ing. C. Sanna
Dott. Ing. C. Nardi
Dott. Ing. F. Volonino
Dott. Ing. M. Schiavo

GEOTECHNICAL DESIGN GROUP
Dott. Ing. D. Caraccioli
Dott. Ing. C. Conzatti
Dott. Ing. E. Loffredo
Dott. Ing. S. Sacconi

ICARIA
Ingegneria di Progettazione
Dott. Ing. V. Rotisciani
Dott. Ing. F. Macchioli
Dott. Ing. G. Pulli
Dott. Ing. V. Piumo

ambiente
Dott. Ing. A. Lucioni
Dott. Arch. M. Paglini
Dott. Arch. F. Marzilli
Dott. Arch. M. Pizzato
Agr. M. T. Colaracci

IL COORDINATORE PER LA SICUREZZA IN FASE DI PROGETTAZIONE:
Dott. Ing. Filippo Pambiano
Ordine degli Ingegneri della Prov. di Perugia n° A1373

IL RESPONSABILE DI PROGETTO
Dott. Ing. Marianna Grisolia

IL COLLABORATORE DEL R.U.P.
Dott. Ing. Alberto Sanichiro

IL R.U.P.
Dott. Ing. Rocco Lapenta

PROTOCOLLO DATA

STUDIO DI IMPATTO AMBIENTALE
ANALISI AMBIENTALE
RUMORE
Mappe isofoniche H = 4m - Post mitigazione notturno - Tav. 3 di 3

| CODICE PROGETTO | NOME FILE | REVISIONE | SCALA: |
|-------------------------|---|-----------|--------------------------------|
| PROGETTO BA322 | T00-1A07-AMB-C721-B | B | 1:5.000 |
| LIV. PROG. ANNO F 22 | CODICE ELAB. T001A07AMBCT21 | | |
| B | Revisione in seguito a istruttoria Anas | 02/2021 | C. Nardi S. Canale N. Granieri |
| A | Emissione | 07/2022 | C. Nardi S. Canale N. Granieri |
| REV. | DESCRIZIONE | DATA | REDATTO VERIFICATO APPROVATO |