


LEGENDA

- Eccedenza di cantiere
- Barriera antirumore su cantiere fisso - H = 4m
- Barriera antirumore su cantiere fisso - H = 5m
- Barriera antirumore cantiere fronte lavori - H = 3m
- Campo base
- Cantiere operativo
- Area tecnica
- Area stoccaggio
- Piste di cantiere su viabilità esistente
- Piste di cantiere da ripristinare
- Monitoraggio rumore 24h
- Monitoraggio rumore settimanale
- Infrastruttura di progetto
- Limiti comunali

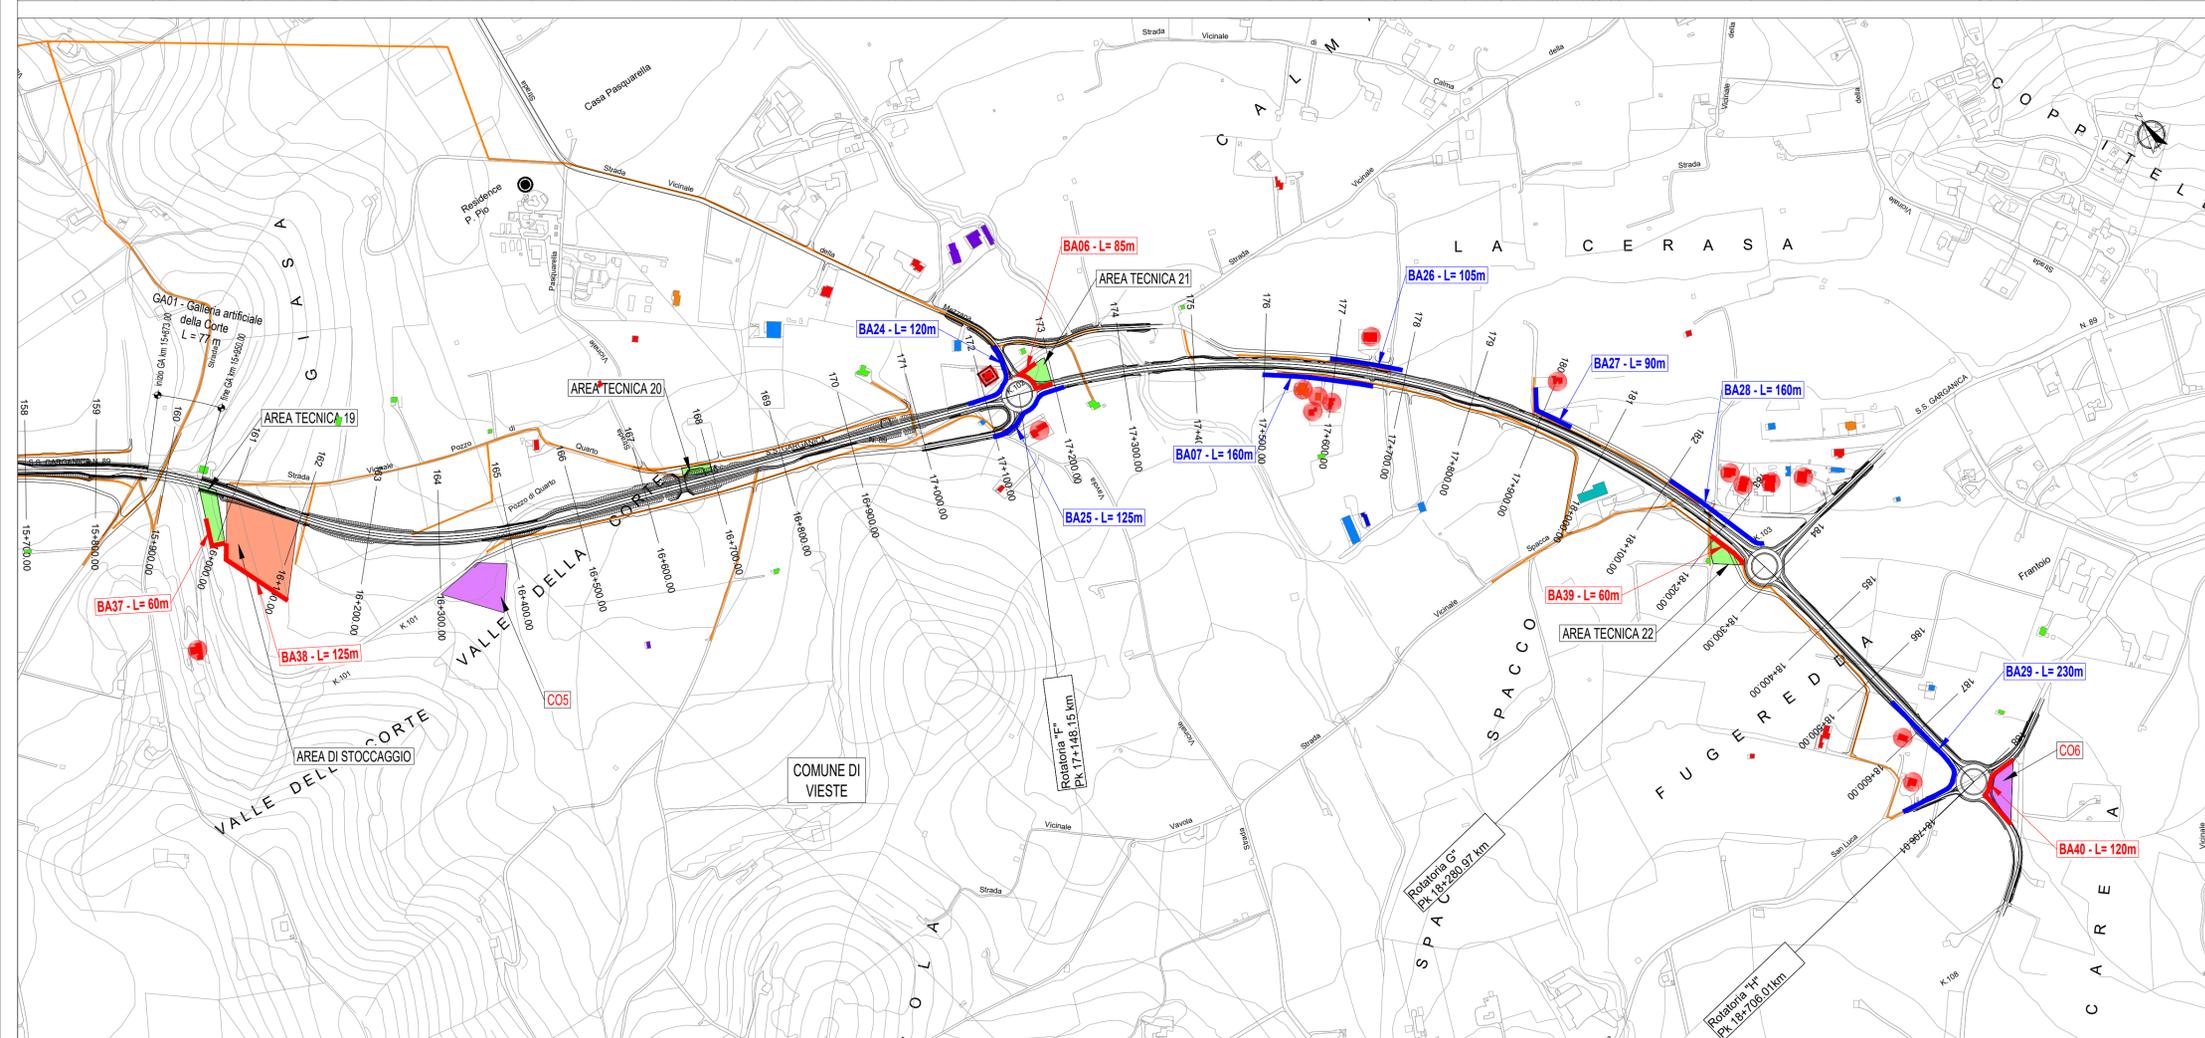



Direzione Progettazione e Realizzazione Lavori

Lavori di razionalizzazione della viabilità di S. Giovanni Rotondo e realizzazione dell'asta di collegamento da San Giovanni Rotondo al capoluogo dauno - 4° Stralcio - S.S. 693 SVV del Gargano - S.S. 89 Garganica - Collegamento Vico del Gargano - Mattinata Tratto Vico del Gargano - Vieste

PROGETTO DI FATTIBILITA' TECNICO ECONOMICA COD. BA322

PROGETTAZIONE: ATI SINTAGMA - SIPAL - TECNIC - GDG - ICARIA - AMBIENTE

<p>IL RESPONSABILE DELL'INTEGRAZIONE DELLE PRESTAZIONI SPECIALISTICHE: Dott. Ing. Nando Granieri Ordine degli Ingegneri della Prov. di Perugia n° A351</p> <p>IL PROGETTISTA: Dott. Ing. Carlo Di Nardi Elenco Nazionale Tecnici Competenti in Acustica Ambientale n.7527 del 10/12/2018</p> <p>IL GEOLOGO: Dott. Geol. Domenico Belcastro Ordine dei Geologi della Regione Calabria n° 218</p> <p>IL COORDINATORE PER LA SICUREZZA IN FASE DI PROGETTAZIONE: Dott. Ing. Filippo Pambiano Ordine degli Ingegneri della Prov. di Perugia n° A1373</p> <p>IL RESPONSABILE DI PROGETTO: Dott. Ing. Marianna Grisolia</p> <p>IL COLLABORATORE DEL R.U.P.: Dott. Ing. Alberto Sanchirico</p> <p>IL R.U.P.: Dott. Ing. Rocco Lapenta</p>	<p>IL GRUPPO DI PROGETTAZIONE:</p> <p>MANDATARIA: Sintagma Dott. Ing. N. Granieri Dott. Ing. V. Truffini Dott. Arch. F. Berli Nelli Dott. Arch. A. Bracchini Dott. Ing. E. Barolucci Dott. Ing. L. Spaccini Dott. Ing. G. Casavecchia Dott. Geol. G. Carosugni Dott. Ing. F. Durastanti Dott. Arch. M. Abram Dott. Arch. C. Prescutti Dott. Agr. F. Berli Nelli Dott. M. De Tursi</p> <p>MANDANTI: SIPAL Dott. Ing. A. Turso Dott. Ing. J. Turaglio Dott. Ing. F. Stoppa Dott. Ing. A. Dipierro ICARIA Dott. Ing. D. Caraccioli Dott. Ing. C. Conforti Dott. Ing. E. Loffredo Dott. Ing. S. Sacconi</p> <p>TECNIC Consul. Ingegneri Prof. Ing. S. Canale Dott. Ing. C. Sanna Dott. Ing. C. Nardi Dott. Ing. F. Volonino Dott. Ing. M. Schiavo</p> <p>GEOTECHNICAL DESIGN GROUP Dott. Ing. V. Rotisciani Dott. Ing. F. Macchiotti Dott. Ing. G. Pulli Dott. Ing. V. Piumo</p> <p>ambiente Dott. Ing. A. Lucioni Dott. Arch. M. Paglini Dott. Arch. F. Marrailli Dott. Ing. M. Pizzato Agr. M.T. Colacorelli</p>
--	---

PROTOCOLLO: DATA

**STUDIO DI IMPATTO AMBIENTALE
ANALISI AMBIENTALE
RUMORE**

Eccedenze in fase di cantiere e interventi di mitigazione - Tav. 3 di 3

CODICE PROGETTO		NOME FILE		REVISIONE	SCALA:
PROGETTO		T00-1A07-AMB-CT4-B		B	1:5.000
BA322	LIV. PROG. ANNO	CODICE ELAB.			
	F 22	T001A07AMBCT24			
B	Revisione in seguito a istruttoria Anas	02/2021	C. Nardi	S. Canale	N. Granieri
A	Emissione	02/2022	C. Nardi	S. Canale	N. Granieri
REV.	DESCRIZIONE	DATA	REDATTO	VERIFICATO	APPROVATO