




VISTA LATO STRADA

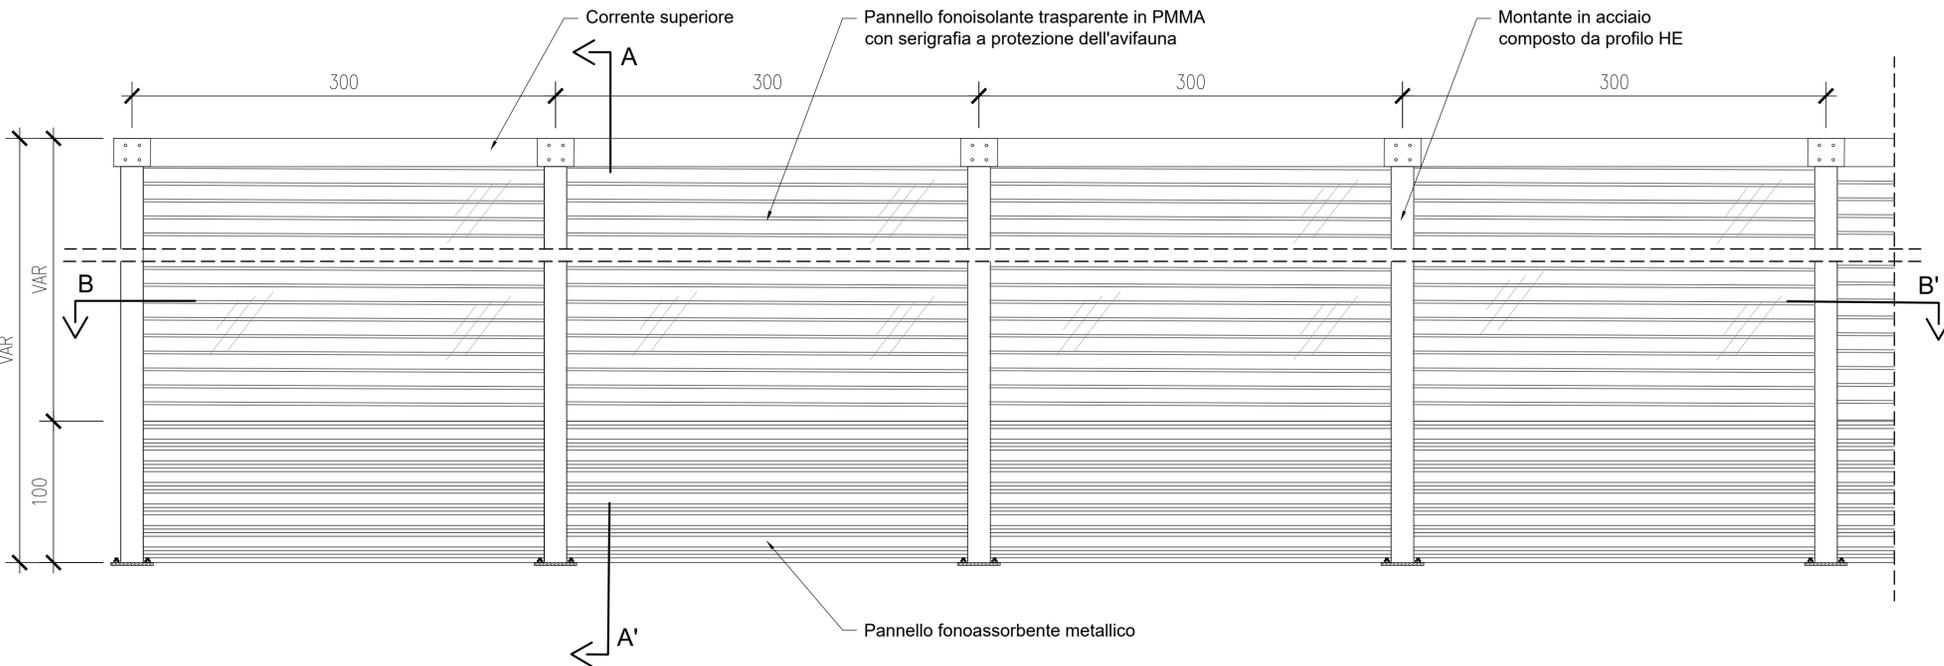


SEZIONE TRASVERSALE A-A'

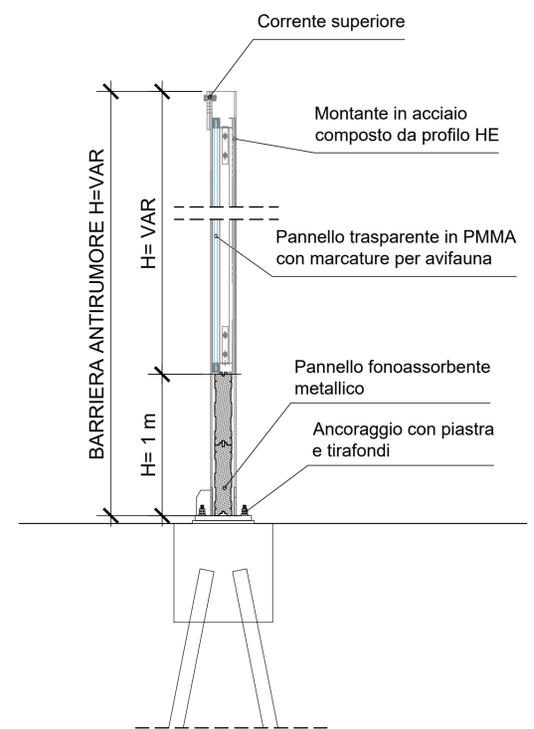

SEZIONE TRASVERSALE B-B'

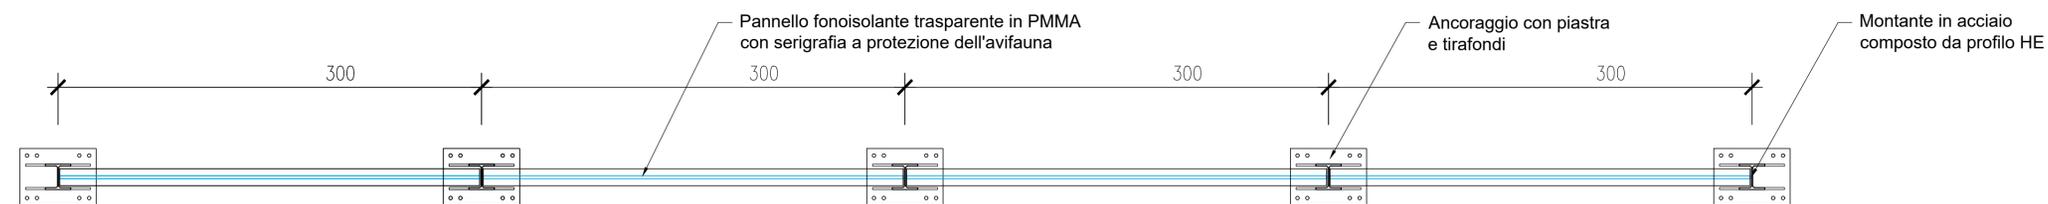

PROSPETTO LATO STRADA

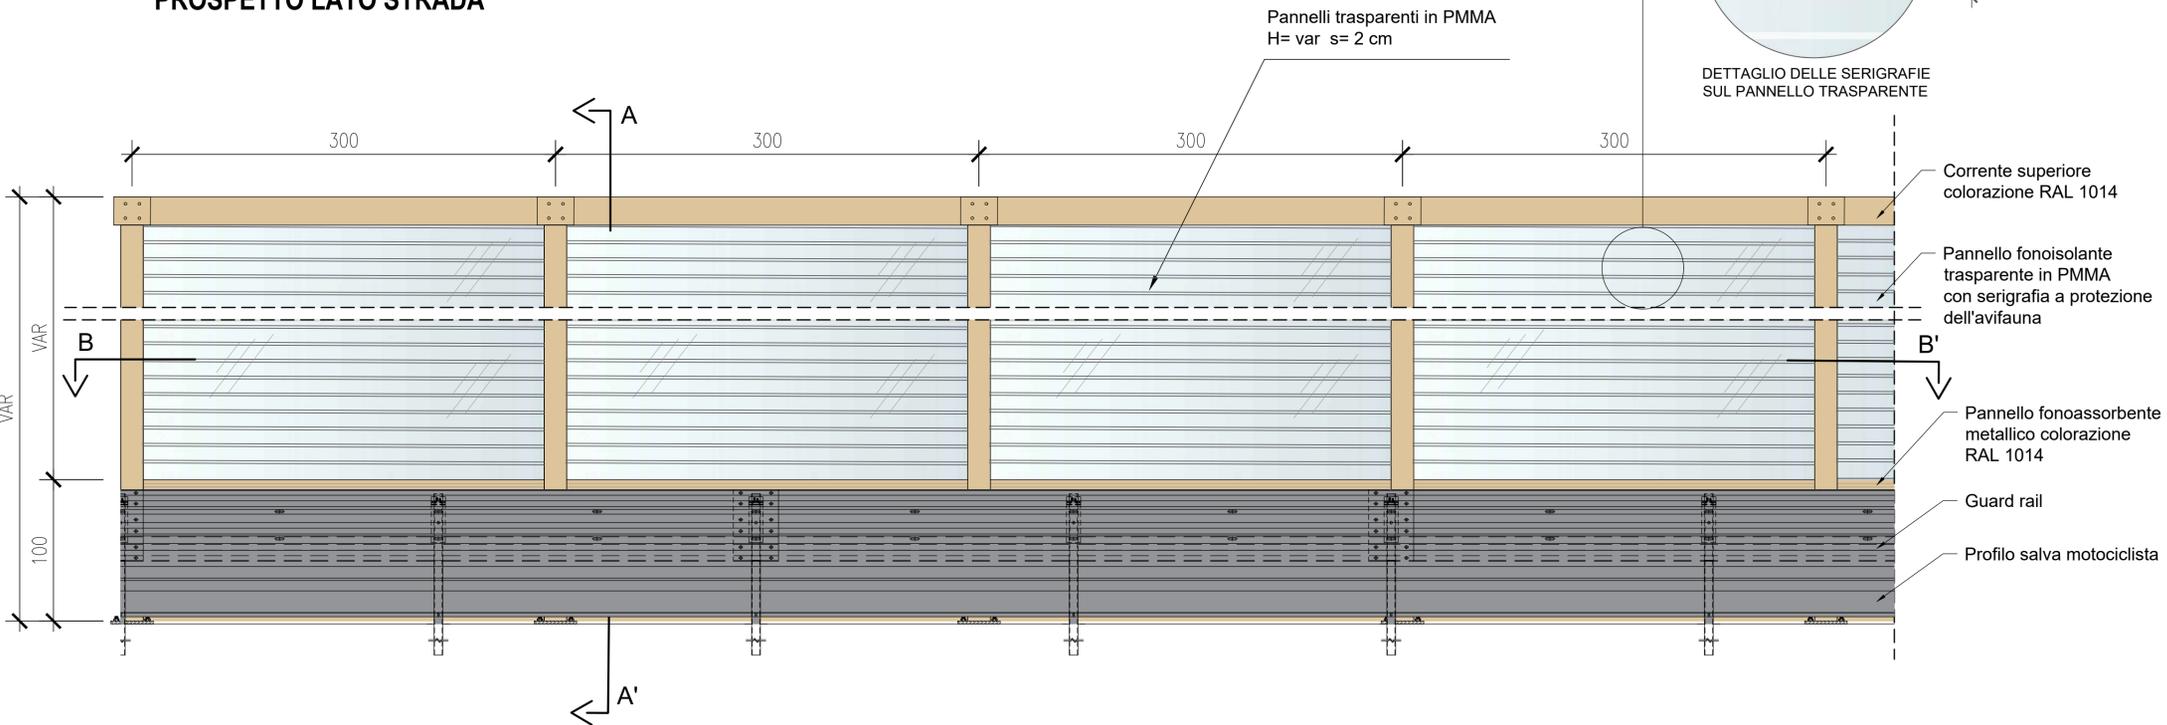

Sanas
GRUPPO FS ITALIANI

Direzione Progettazione e Realizzazione Lavori

Lavori di razionalizzazione della viabilità di S. Giovanni Rotondo e realizzazione dell'asta di collegamento da San Giovanni Rotondo al capoluogo dauno - 4° Stralcio - S.S. 693 SVV del Gargano - S.S. 89 Garganica - Collegamento Vico del Gargano - Mattinata Tratto Vico del Gargano - Vieste

PROGETTO DI FATTIBILITA' TECNICO ECONOMICA COD. BA322

PROGETTAZIONE: ATI SINTAGMA - SIPAL - TECNIC - GDG - ICARIA - AMBIENTE

IL RESPONSABILE DELL'INTEGRAZIONE DELLE PRESTAZIONI SPECIALISTICHE: Dott. Ing. Nando Granieri

IL GRUPPO DI PROGETTAZIONE: MANDATARIA: SINTAGMA; MANDANTI: SIPAL, TECNIC, ICARIA, AMBIENTE

IL PROGETTISTA: Dott. Ing. Camillo Nardi

IL GEOLOGO: Dott. Geol. Domenico Belcastro

IL COORDINATORE PER LA SICUREZZA IN FASE DI PROGETTAZIONE: Dott. Ing. Filippo Pambiano

IL RESPONSABILE DI PROGETTO: Dott. Ing. Marianna Grisolia

IL COLLABORATORE DEL R.U.P.: Dott. Ing. Alberto Sanchirico

IL R.U.P.: Dott. Ing. Rocco Lapenta

PROTOCOLLO: DATA

STUDIO DI IMPATTO AMBIENTALE ANALISI AMBIENTALE RUMORE
Tipologico barriera antirumore

CODICE PROGETTO	NOME FILE	REVISIONE	SCALA:
PROGETTO: BA322	T00-1A07-AMB-CT25-A	B	VARIE
LIV. PROG. ANNO: F 22	CODICE ELAB.: T001A07AMBCT25		
REV.	DESCRIZIONE	DATA	REDDATTO VERIFICATO APPROVATO
B	Revisione in seguito a istruttoria Anas	02/2023	C. Nardi S. Canale N. Granieri
A	Emissione	07/2022	C. Nardi S. Canale N. Granieri