3 Planimetria
Scala 1:200

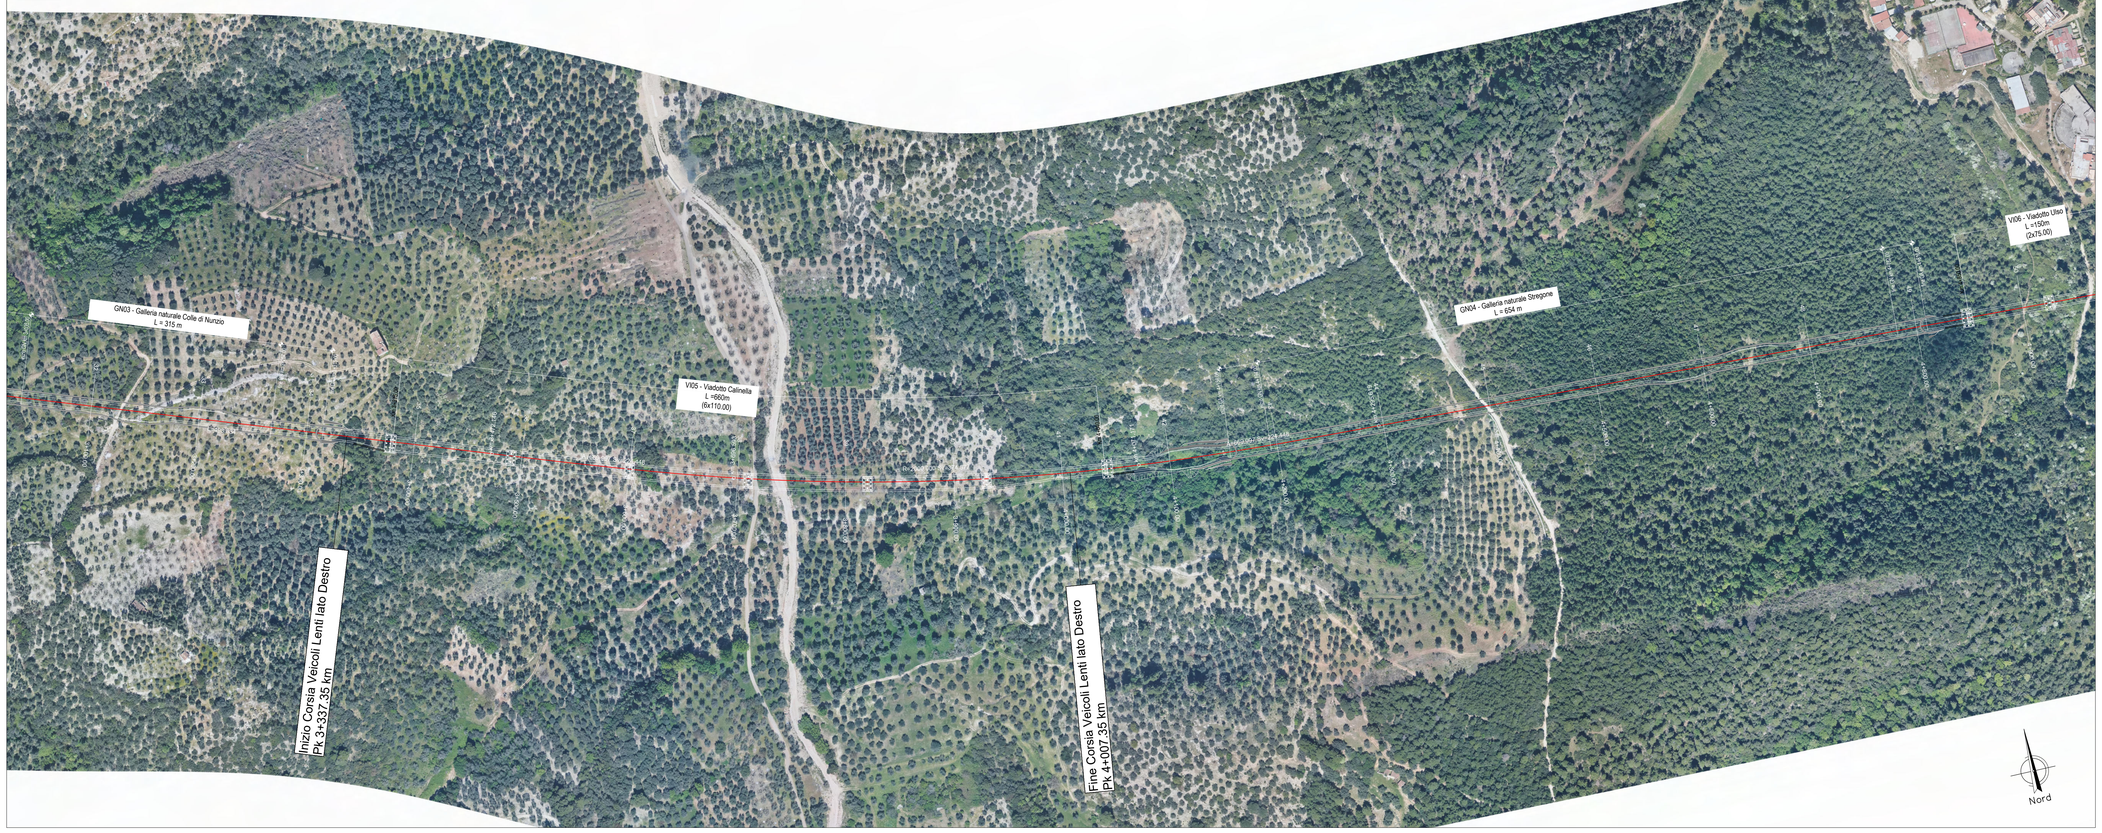

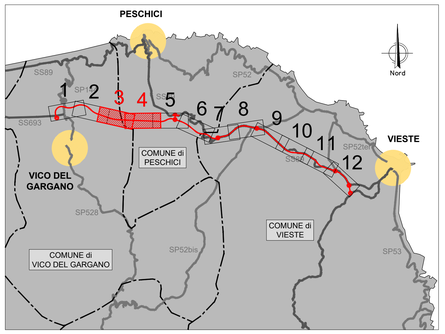

4 Planimetria
Scala 1:200

Sanas
GRUPPO FS ITALIANE

Direzione Progettazione e Realizzazione Lavori

Lavori di razionalizzazione della viabilità di S. Giovanni Rotondo e realizzazione dell'asta di collegamento da San Giovanni Rotondo al capoluogo dauno - 4° Stralcio - S.S. 693 SVV del Gargano - S.S. 89 Garganica - Collegamento Vico del Gargano - Mattinata Tratto Vico del Gargano - Vieste

PROGETTO DI FATTIBILITA' TECNICO ECONOMICA — COD. BA322

PROGETTAZIONE: ATI SINTAGMA - SIPAL - TECNIC - GDG - ICARIA - AMBIENTE

IL RESPONSABILE DELL'INTEGRAZIONE DELLE PRESTAZIONI SPECIALISTICHE:
Dott. Ing. Nando Grainieri
Ordine degli Ingegneri della Prov. di Perugia n° A351

IL PROGETTISTA:
Dott. Ing. Elena Bartolocci
Ordine degli Ingegneri della Prov. di Perugia n° A3217

IL GEOLOGO:
Dott. Geol. Domenico Belcastro
Ordine dei Geologi della Regione Calabria n°218

IL COORDINATORE PER LA SICUREZZA IN FASE DI PROGETTAZIONE:
Dott. Ing. Filippo Pambianco
Ordine degli Ingegneri della Prov. di Perugia n° A1373

IL RESPONSABILE DI PROGETTO
Dott. Ing. Marianna Grisolia

IL COLLABORATORE DEL R.U.P.
Dott. Ing. Alberto Sanchirico

IL R.U.P.
Dott. Ing. Rocco Lapenta

PROTOCOLLO | DATA

IL GRUPPO DI PROGETTAZIONE:

MANDATARIA:
Sintagma — Dott. Ing. N.Grainieri, Y.Berti Nulli, A.Brachini, E.Bartolocci, L.Spaccini, L.Casavecchia, L.Cruciani, F.Dunastarri, M.Abram, C.Prescutti, F.Berti Nulli, M. De Tursi

MANDANTI:
SIPAL — Dott. Ing. A.Turso, P.Turiaglio, F.Cerutti, A.Dipierro
TECNIC Consulting Engineers — Prof. Ing. S.Camelle, Dott. Ing. C.Santo, Dott. Ing. C.Bianco, Dott. Ing. F.Volcervino, Dott. Ing. M.Schinco
GEOLOGIA DELLA CALABRIA — Dott. Ing. D.Carbocchi, C.Consorti, E.Loffredo, S.Sacconi
ICARIA — Dott. Ing. R.Rotaciorni, F.Marchioni, G.Puli, V.Piunno
ambiente — Dott. Arch. M.Luciani, Dott.Arch. M. Paglini, Dott.Arch. F.Marziali, Dott. M.Pizzuto, Agr. M.T. Colaiacovo

STUDIO DI IMPATTO AMBIENTALE
RELAZIONE PAESAGGISTICA E STUDIO DI INSERIMENTO PAESAGGISTICO

Planimetria su fotomosaico - Tav. 2 di 6

CODICE PROGETTO	NOME FILE	REVISIONE	SCALA:
PROGETTO: BA322 — LIV. PROG.: F — ANNO: 22	T00-IA11-AMB-P002-A	A	1:2.000
	CODICE ELAB.: T00IA11AMBP002		

REV.	DESCRIZIONE	DATA	REDATTO	VERIFICATO	APPROVATO
A	Emissione	07/2022	S.Bracchini	A.Bracchini	N.Grainieri