


11

Planimetria
Scala 1:200

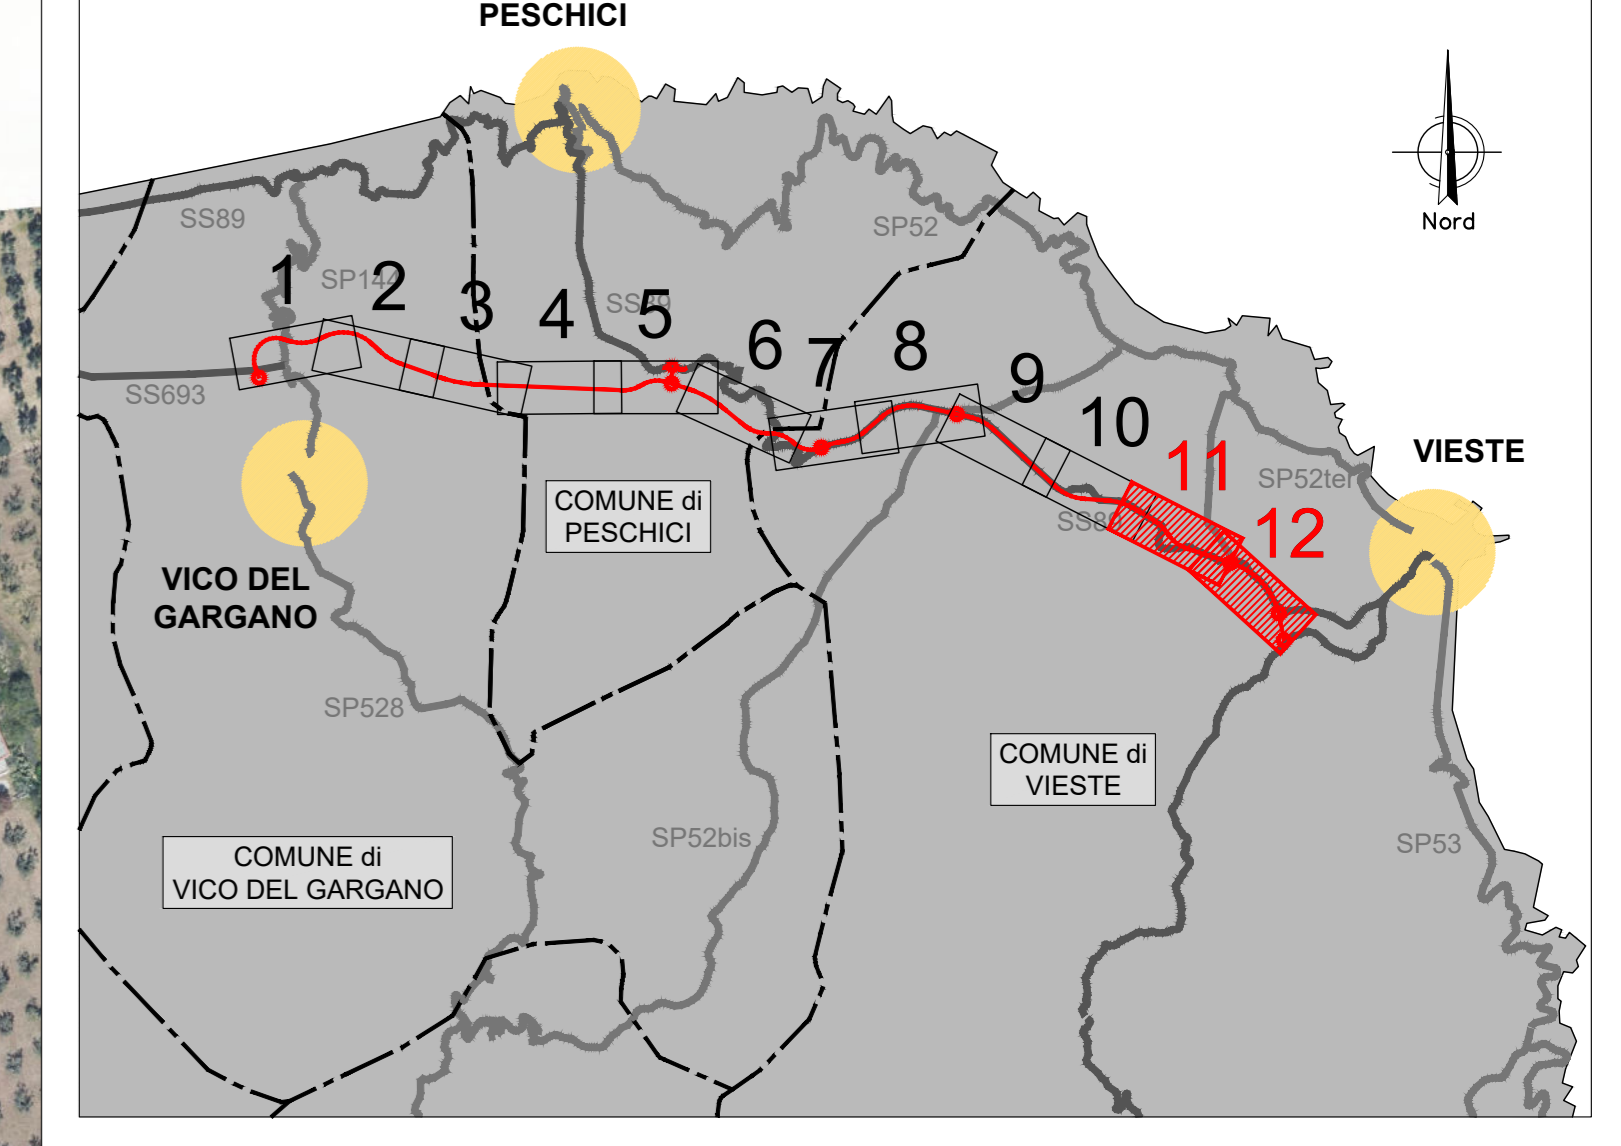

12

Planimetria
Scala 1:200



sanas
GRUPPO FS ITALIANE

Direzione Progettazione e Realizzazione Lavori

Lavori di razionalizzazione della viabilità di S. Giovanni Rotondo e realizzazione dell'asta di collegamento da San Giovanni Rotondo al capoluogo dauno - 4° Stralcio - S.S. 693 SVV del Gargano - S.S. 89 Garganica - Collegamento Vico del Gargano - Mattinata Tratto Vico del Gargano - Vieste

PROGETTO DI FATTIBILITA' TECNICO ECONOMICA COD: BA322

PROGETTAZIONE: ATI SINTAGMA - SIPAL - TECNIC - GDG - ICARIA - AMBIENTE

IL RESPONSABILE DELL'INTEGRAZIONE DELLE PRESTAZIONI SPECIALISTICHE:
Dott. Ing. Nando Graneri

IL GRUPPO DI PROGETTAZIONE:

MANDATARIA: Sintagma Dott. Ing. M. Giamberini Dott. Ing. V. Truffini Dott. Ing. T. Bardi Nalli Dott. Ing. E. Barattolo Dott. Ing. L. Scarpone	MANDANTI: A.T. S. Giovanni Rotondo Dott. Ing. A. Tundo Dott. Ing. F. Turiglio Dott. Ing. F. Biacca Dott. Ing. A. Di Piero Dott. Ing. F. Maffioletti Dott. Ing. M. Scrima	TECNIC: Dott. Ing. P. M. Canale Dott. Ing. C. Sanna Dott. Ing. C. Sanna Dott. Ing. F. Maffioletti Dott. Ing. M. Scrima
IL PROGETTISTA: Dott. Ing. E. Barattolo Dott. Ing. T. Bardi Nalli Dott. Ing. E. Barattolo Dott. Ing. L. Scarpone	IL GEOLOGO: Dott. Geol. Domenico Balestracci Dott. Ing. L. Scarpone	ICARIA: Dott. Ing. F. Maffioletti Dott. Ing. M. Scrima Dott. Ing. C. Sanna Dott. Ing. F. Biacca Dott. Ing. A. Di Piero Dott. Ing. F. Maffioletti Dott. Ing. M. Scrima
IL COORDINATORE PER LA SICUREZZA IN FASE DI PROGETTAZIONE: Dott. Ing. Filippo Pamblico Dott. Agr. F. Bardi Nalli Dott. Agr. M. De Tani	IL RESPONSABILE DI PROGETTO: Dott. Ing. Marianna Grillo	AMBIENTE: Dott. Ing. A. Luciani Dott. Arch. M. Paglia Dott. Arch. F. Maffioletti Dott. Arch. M. Pizzuto Dott. Ing. M. T. Corvino

IL COLLABORATORE DEL R.U.P.:
Dott. Ing. Alberto Santeramo

IL R.U.P.:
Dott. Ing. Rocco Lapenta

PROTOCOLLO DATA

**STUDIO DI IMPATTO AMBIENTALE
RELAZIONE PAESAGGISTICA E STUDIO DI INSERIMENTO PAESAGGISTICO**

Planimetria su fotomosaico - Tav. 6 di 6

CODICE PROGETTO	NOME FILE	REVISIONE	SCALA:
BA322	T00-1811-AMB-PO06-4	A	1:2.000

PROGETTO	LIV. PROJ. ANNO	CODICE ELAB.	REDAZIONE	VERIFICAZIONE	APPROVAZIONE
BA322	F 22	T001811AMBPO06			

A	Emissione	07/2022	S. Brucchi	A. Brucchi	N. Graneri
REV.	DESCRIZIONE	DATA	REDATTO	VERIFICATO	APPROVATO