


AM 6-6+412.39 | Sezione

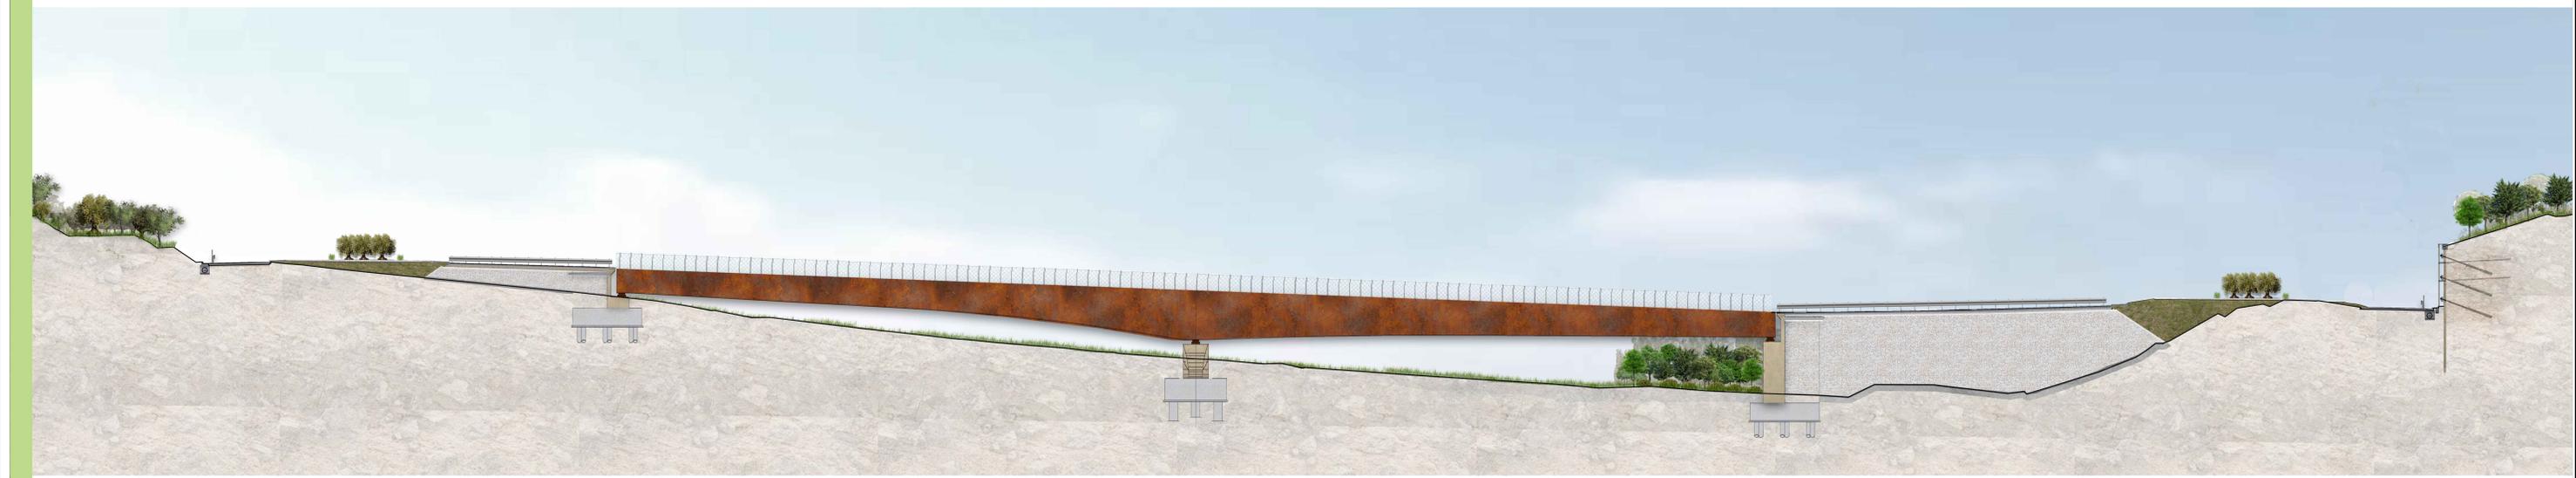

AM 7-7+246.58 | Sezione



Sanas
GRUPPO FS ITALIANE

Direzione Progettazione e Realizzazione Lavori

Lavori di razionalizzazione della viabilità di S. Giovanni Rotondo e realizzazione dell'asta di collegamento da San Giovanni Rotondo al capoluogo dauno - 4° Stralcio - S.S. 693 SVV del Gargano - S.S. 89 Garganica - Collegamento Vico del Gargano - Mattinata Tratto Vico del Gargano - Vieste

PROGETTO DI FATTIBILITA' TECNICO ECONOMICA COD. BA322

PROGETTAZIONE: ATI SINTAGMA - SIPAL - TECNIC - GDG - ICARIA - AMBIENTE

IL RESPONSABILE DELL'INTEGRAZIONE DELLE PRESTAZIONI SPECIALISTICHE:
Doc. Ing. Nando Granieri

IL PROGETTISTA:
Doc. Ing. Andrea Luciani
Ordine degli Ingegneri della Prov. di Lucania n° A1539

IL GEOLOGO:
Doc. Geol. Domenico Bekasiro
Ordine dei Geologi della Regione Calabria n°7218

IL COORDINATORE PER LA SICUREZZA IN FASE DI PROGETTAZIONE:
Doc. Ing. Filippo Rimbisico
Ordine degli Ingegneri della Prov. di Perugia n° A1373

IL RESPONSABILE DI PROGETTO:
Doc. Ing. Marianna Grillo

IL COLLABORATORE DEL R.U.P.:
Doc. Ing. Alberto Sanclivico

IL R.U.P.:
Doc. Ing. Rocco Lapenta

IL GRUPPO DI PROGETTAZIONE:

MANDATARIA:
Sintagma
Doc. Ing. N. Granieri
Doc. Ing. V. Truffini
Doc. Ing. A. Bartolucci
Doc. Arch. A. Biondini
Doc. Ing. E. Santolucito
Doc. Ing. L. Scarpone
Doc. Ing. F. Scarpone
Doc. Ing. M. Alarico
Doc. Ing. C. Pizzetti
Doc. Agr. M. De Tani

MANDANTI:
A. Tundo
J. Turiglio
F. Biondi
A. Di Piero
M. Scrimone
D. Caracciolo
C. Conetti
E. Luffredo
S. Scione

TECNIC
Doc. Ing. S. Caruso
Doc. Ing. C. Sanna
Doc. Ing. F. Nanni
Doc. Ing. F. Nanni
Doc. Ing. M. Scrimone

ICARIA
Doc. Ing. V. Rotondi
Doc. Ing. C. Mariani
Doc. Ing. C. Pizzi
Doc. Ing. V. Pizzuto

ambiente
Doc. Ing. A. Luciani
Doc. Arch. F. Pignatelli
Doc. Arch. M. Pizzuto
Doc. Arch. M.T. Costantini

**STUDIO DI IMPATTO AMBIENTALE
RELAZIONE PAESAGGISTICA E STUDIO DI INSERIMENTO PAESAGGISTICO**

Sezioni paesaggistiche - Tav. 2 di 3

CODICE PROGETTO	NOME FILE	REVISIONE	SCALA:
PROGETTO: BA322	700-A11-AMB-S202-0		
UD. PROJ. ANNO: F 22	CODICE ELAB.: T001A11AMB S202	B	Varie

REV.	DESCRIZIONE	DATA	REDATTO	VERIFICATO	APPROVATO
B	Revisione a seguito di istruttoria interna ANAS	02/2023	J.Zaccagnone	A.Luciani	N.Granieri
A	Emissione	07/2022	J.Zaccagnone	M.Pignatelli	N.Granieri