


4 Planimetria
Scala 1:5000

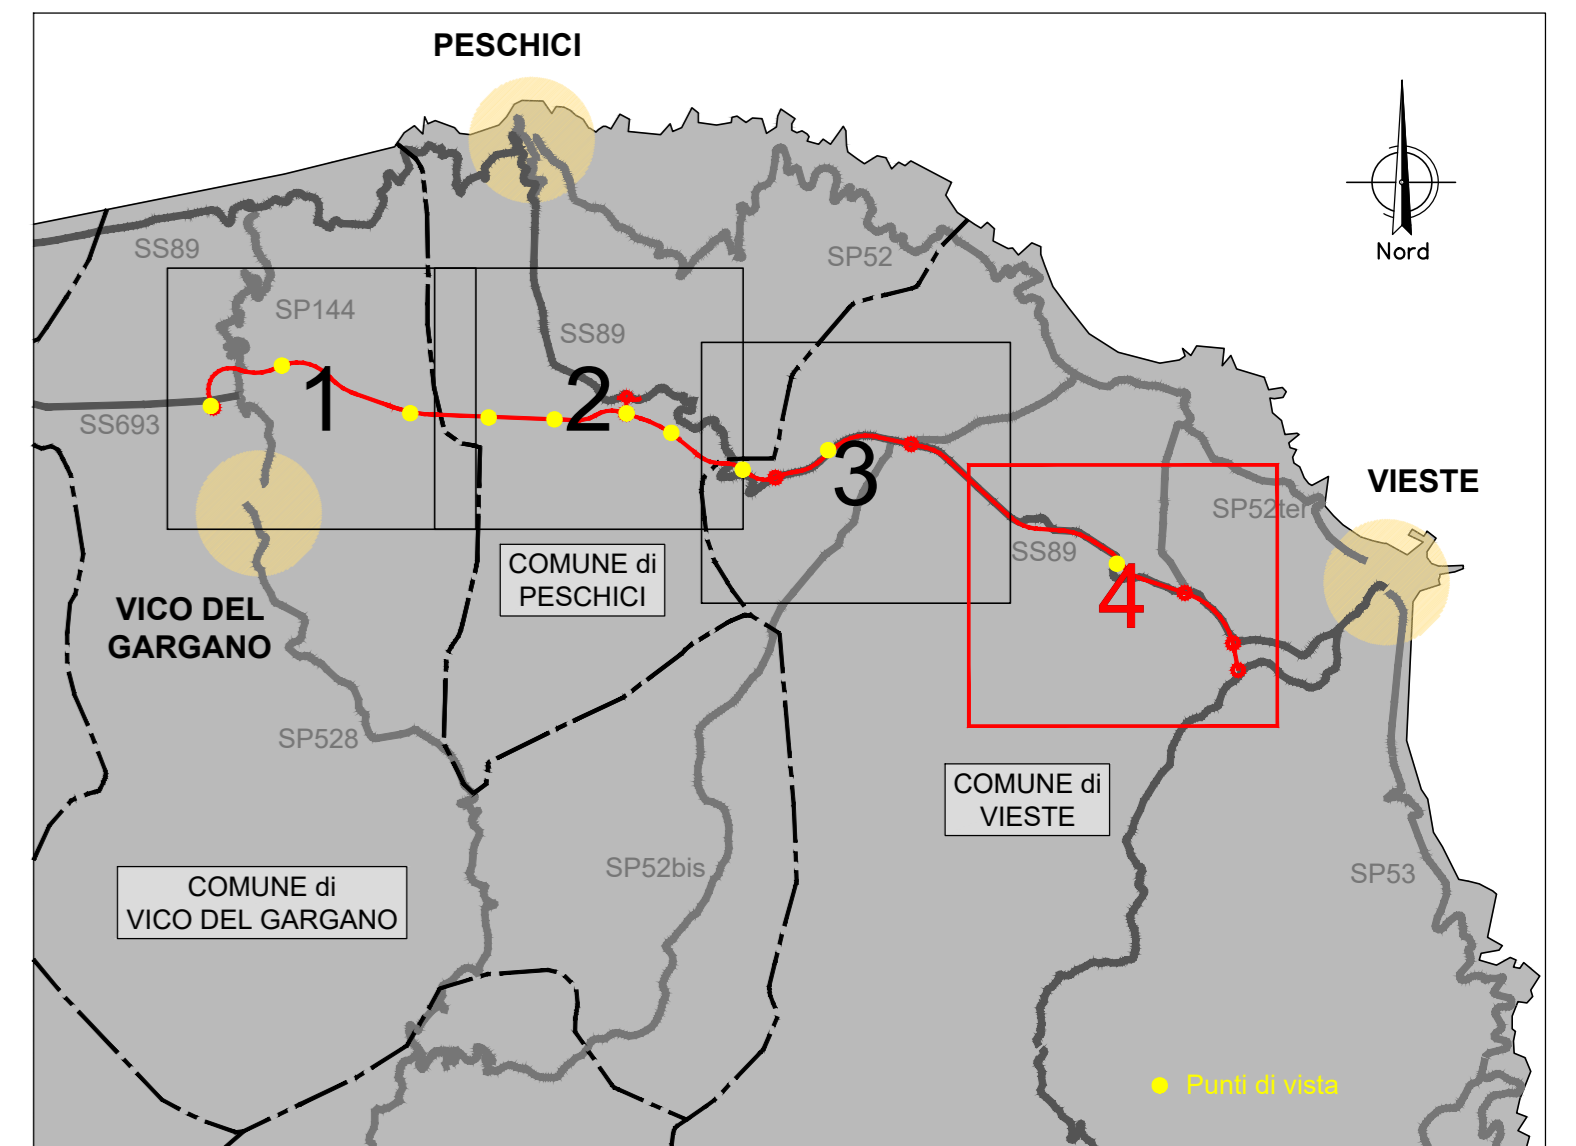

- LEGENDA**
- Confini Comunali
 - Cantierizzazione**
 - Asse stradale di progetto di variante
 - Asse stradale di progetto di sede
 - Piste di cantiere da realizzare
 - Piste di cantiere CB2
 - Complanari
 - Area stoccaggio
 - Area tecnica
 - Campo base
 - Carta degli habitat**
 - 24.225 Greti dei torrenti mediterranei
 - 34.5 Prati aridi mediterranei
 - 82.3 Colture di tipo estensivo e sistemi agricoli complessi
 - 83.11 Oliveti
 - 83.21 Vigneti
 - 86.1 Centri abitati
 - 86.3 Siti industriali
 - 42.837 Pinete a Pinus pinea dell'Italia peninsulare
 - 32.211 Macchia bassa a olivastro e lentisco
 - 83.325 Altre piantagioni di latifoglie
 - 9540 Pinete mediterranee di pini mesogeni endemici
 - 6220* Percorsi substepici di graminacee e piante annue del Thero-Brachypodietea

Fonte: Habitat CORINE Biotopes 2015, integrata da rilievo diretto in campo degli habitat presenti

Sanas
GRUPPO FS ITALIANE
Direzione Progettazione e Realizzazione Lavori

Lavori di razionalizzazione della viabilità di S. Giovanni Rotondo e realizzazione dell'asta di collegamento da San Giovanni Rotondo al capoluogo dauno - 4° Stralcio - S.S. 693 SVV del Gargano - S.S. 89 Garganica - Collegamento Vico del Gargano - Mattinata Tratto Vico del Gargano - Vieste

PROGETTO DI FATTIBILITA' TECNICO ECONOMICA COD. BA322

PROGETTAZIONE: ATI SINTAGMA - SIPAL - TECNIC - GDG - ICARIA - AMBIENTE

IL RESPONSABILE DELL'INTEGRAZIONE DELLE PRESTAZIONI SPECIALISTICHE:
Doc. Ing. Nando Graneli

IL GRUPPO DI PROGETTAZIONE:

MANDATARIA:	MANDANTI:	TECNIC:
Sintagma Doc. Ing. N. Graneli Doc. Ing. V. Truffini Doc. Ing. F. Barilucci Doc. Ing. A. Alarcon Doc. Ing. E. Barilucci Doc. Ing. E. Scavone Doc. Ing. L. Colaninno Doc. Ing. F. Scavone Doc. Ing. M. Alarcon Doc. Ing. C. Menna Doc. Agr. F. Barilucci Doc. Agr. M. De Ture	Doc. Ing. A. Tundo Doc. Ing. J. Turiglio Doc. Ing. F. Biondo Doc. Ing. A. Di Piero Doc. Ing. F. Scavone Doc. Ing. M. Scavone Doc. Ing. D. Caracciolo Doc. Ing. C. Conneri Doc. Ing. E. Luffredo Doc. Ing. M. De Ture	Doc. Ing. S. Caruso Doc. Ing. C. Scavone Doc. Ing. F. Scavone Doc. Ing. M. Scavone Doc. Ing. F. Scavone Doc. Ing. V. Pizzuto Doc. Ing. E. Scavone Doc. Ing. V. Pizzuto Doc. Ing. M. Pizzuto Doc. Ing. M. Pizzuto Doc. Ing. M. Pizzuto Doc. Ing. M. Pizzuto

IL RESPONSABILE DEL PROGETTO:
Doc. Ing. Marianna Graneli

IL COLLABORATORE DEL R.U.P.:
Doc. Ing. Alberto Santolucito

IL R.U.P.:
Doc. Ing. Rocco Lapenta

PROTOCOLLO DATA

STUDIO DI IMPATTO AMBIENTALE
STUDIO DI INCIDENZA

Carta degli habitat tratto Vico del Gargano-Vieste - Tav. 4 di 4

CODICE PROGETTO	NOVE FILE	REVISIONE	SCALA:
BA322	700-012-AMB-C108-B	B	1:5.000
PROGETTO	UV. MOD. ANNO	CODICE ELAB.	
A	02/2023	T001A12AMBCT08	
REVISIONE	DESCRIZIONE	DATA	REDAITTO VERIFICATO APPROVATO
B	Revisione a seguito di istruzione interna ANAS	02/2023	M. Pizzuto A. Luciani A. Graneli
A	Emissione	07/2022	M. Pizzuto M. Pignatelli A. Graneli