


- Legenda**
- Nuova viabilità di connessione tra Vico del Gargano e Vieste: S.S. Garganica
 - Reticolo idrografico
- Rete Natura 2000**
- ZPS IT911039 Promontorio del Gargano
 - ZSC IT9110004 Foresta Umbra
 - ZSC IT9110016 Pineta Marzini

Opere di mitigazione

LEGENDA

MODULI	Intervento	Descrizione intervento	Quantità
A	Impianto di Livello	Risultato mitigazione di opere arboree di livello e stabilimento di opere arboree	10.2162,5 mq
B	Impianto arboreo arbustivo	Risultato mitigazione di opere arboree arbustive e stabilimento di opere arboree arbustive	7,236 mq
C	Pineta Marzini imbocco galleria	Risultato mitigazione di opere arboree arbustive e stabilimento di opere arboree arbustive	3.2147,56 mq
D	Pineta Umbra imbocco galleria	Risultato mitigazione di opere arboree arbustive e stabilimento di opere arboree arbustive	1.3064mq
E	Impianto Livivo imbocco galleria	Risultato mitigazione di opere arboree arbustive e stabilimento di opere arboree arbustive	4.5086,84 mq
F	Fascia boscosa imbocco galleria	Risultato mitigazione di opere arboree arbustive e stabilimento di opere arboree arbustive	2.1553,85 mq
G	Filiari di mandorlo	Risultato mitigazione di opere arboree arbustive e stabilimento di opere arboree arbustive	12.832,5 mq
H	Passaggi faunistici	Risultato mitigazione di opere arboree arbustive e stabilimento di opere arboree arbustive	2.748,4 mq
I	Pascolo	Risultato mitigazione di opere arboree arbustive e stabilimento di opere arboree arbustive	4.926 mq
L	Inerbimento (obv)	Risultato mitigazione di opere arboree arbustive e stabilimento di opere arboree arbustive	147.249,37 mq
M	Filiari arbustivi	Risultato mitigazione di opere arboree arbustive e stabilimento di opere arboree arbustive	14.658,38 mq
N	Idrosensina	Risultato mitigazione di opere arboree arbustive e stabilimento di opere arboree arbustive	44.432,42 mq
O	Muri a secco	Risultato mitigazione di opere arboree arbustive e stabilimento di opere arboree arbustive	3 km
S	Fascia arborea - arbustiva igrofilo	Risultato mitigazione di opere arboree arbustive e stabilimento di opere arboree arbustive	735 mq
T	Tombini	Risultato mitigazione di opere arboree arbustive e stabilimento di opere arboree arbustive	N° 13
V	Interventi di ripristino delle aree di cantiere	Risultato mitigazione di opere arboree arbustive e stabilimento di opere arboree arbustive	94.940,46 mq

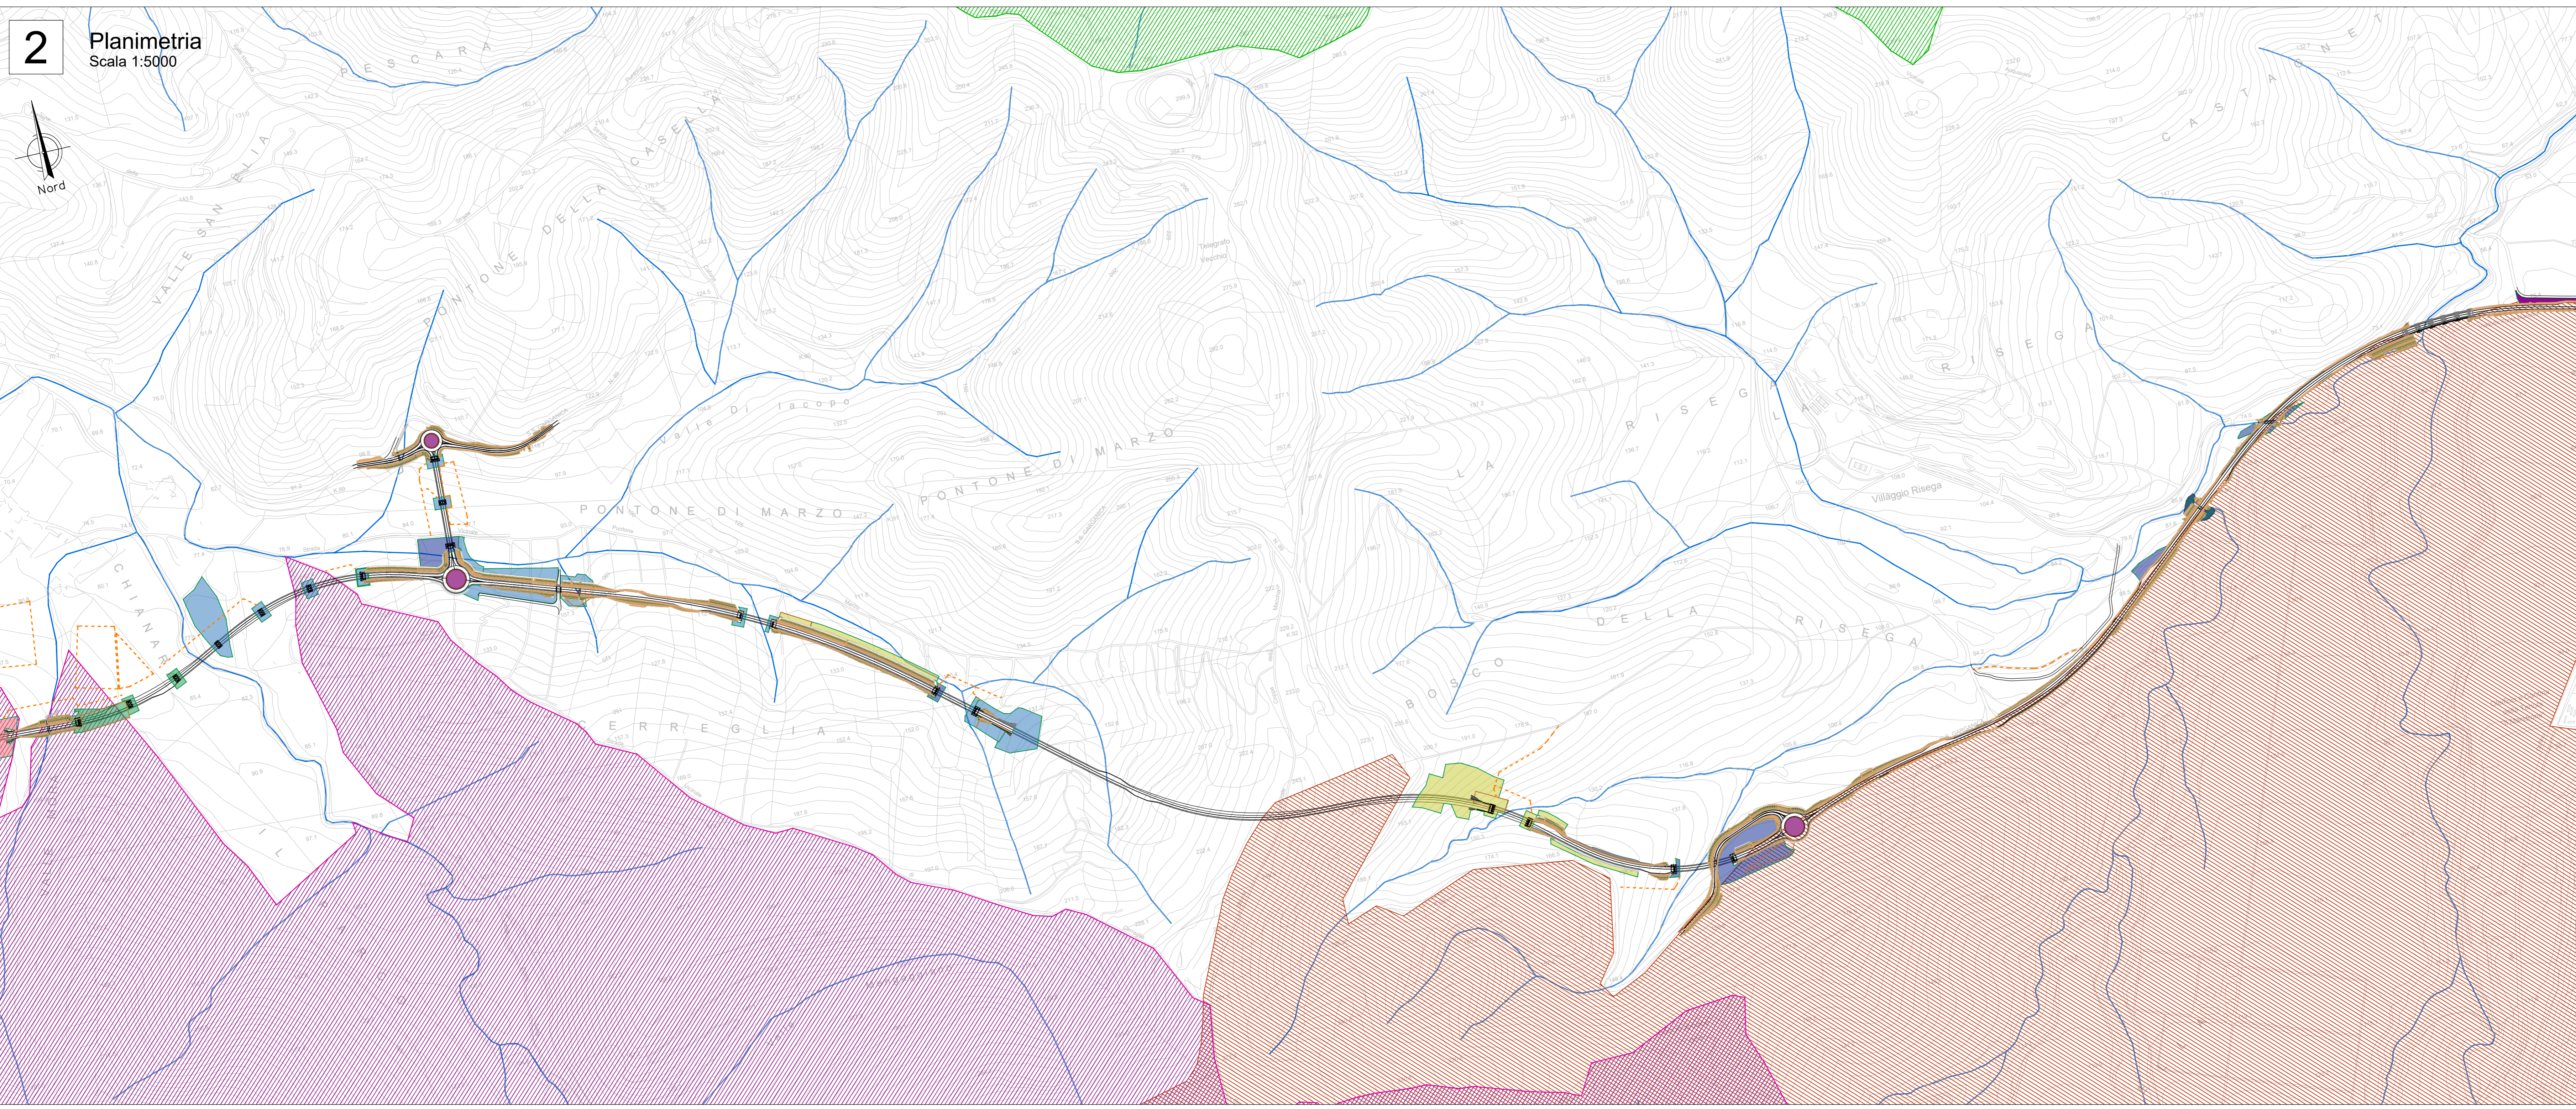

Sanas
GRUPPO FS ITALIANE

Direzione Progettazione e Realizzazione Lavori

Lavori di razionalizzazione della viabilità di S. Giovanni Rotondo e realizzazione dell'asta di collegamento da San Giovanni Rotondo al capoluogo dauno - 4° Stralcio - S.S. 693 SVV del Gargano - S.S. 89 Garganica - Collegamento Vico del Gargano - Mattinata Tratto Vico del Gargano - Vieste

PROGETTO DI FATTIBILITA' TECNICO ECONOMICA COD: BA322

PROGETTAZIONE: ATI SINTAGMA - SIPAL - TECNIC - GDG - ICARIA - AMBIENTE

IL RESPONSABILE DELL'INTEGRAZIONE DELLE PRESTAZIONI SPECIALISTICHE:
DOCS. Ing. Marco Grassini

IL GRUPPO DI PROGETTAZIONE:

Sintagma
DOCS. Ing. M. Grassini
DOCS. Ing. V. Truffelli
DOCS. Ing. F. Bartoli
DOCS. Ing. E. Santucci
DOCS. Ing. L. Colaninno
DOCS. Ing. F. Conzatti
DOCS. Ing. M. Alarcon
DOCS. Ing. F. Ruffini
DOCS. Ing. F. Ruffini
DOCS. Ing. F. Ruffini

TECNIC
DOCS. Ing. S. Caruso
DOCS. Ing. C. Sanna
DOCS. Ing. F. Sanna
DOCS. Ing. M. Sanna
DOCS. Ing. M. Sanna

ICARIA
DOCS. Ing. V. Rotondi
DOCS. Ing. F. Rotondi
DOCS. Ing. F. Rotondi
DOCS. Ing. F. Rotondi

AMBIENTE
DOCS. Ing. A. Luciani
DOCS. Ing. M. Luciani
DOCS. Ing. M. Luciani
DOCS. Ing. M. Luciani

PROTOCOLLO DATA

STUDIO DI IMPATTO AMBIENTALE STUDIO DI INCIDENZA

Planimetria degli interventi di mitigazione per i siti natura 2000 - Tav. 1 di 2

CODICE PROGETTO	NOVE FILE	REVISIONE	SCALA:
PROGETTO: BA322	700-AT12-AMB-PP01-02	B	1:5.000

REV.	DESCRIZIONE	DATA	REDATTO	VERIFICATO	APPROVATO
B	Revisione a seguito di istruttoria interna ANAS	02/2023	M. Ripetto	A. Luciani	M. Grassini
A	Emissione	12/2022	M. Ripetto	A. Luciani	M. Grassini