SEZIONI RAPPRESENTATIVE OSTACOLI VERTICALI

PLANIMETRIA DI INQUADRAMENTO GENERALE - SCALA 1:20.000

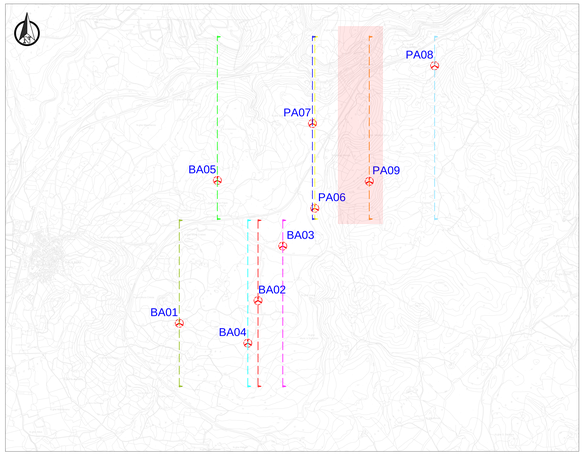

COORDINATE POSIZIONE AEROGENERATORI

Aerogenatore	COORDINATE Geografiche WGS84		
	Lon	Lat	Quota
Aerogeneratore BA01	8°41'28.32"	40° 0'47.92"	195,35
Aerogeneratore BA02	8°42'9.25"	40° 0'57.10"	183,39
Aerogeneratore BA03	8°42'22.05"	40° 1'18.99"	157,70
Aerogeneratore BA04	8°42'4.01"	40° 0'40.06"	187,04
Aerogeneratore BA05	8°41'47.89"	40° 1'45.17"	150,33
Aerogeneratore PA06	8°42'38.65"	40° 1'34.17"	170,00
Aerogeneratore PA07	8°42'37.28"	40° 2'8.09"	168,31
Aerogeneratore PA08	8°43'40.83"	40° 2'31.39"	190,00
Aerogeneratore PA09	8°43'6.96"	40° 1'45.01"	157,33

RAPPRESENTAZIONE PROFILO ALTIMETRICO - AEROGENERATORE PA09 - SCALA 1:2.500

	Dati di elevazione			Segnaletica ICAO	
	Altezza AGL (m)	Quota AMSL del terreno alla base del manufatto (m)	Quota al TOP AMSL (m)	Day	
Aerogeneratore PA09	210	157,33	367,33	SI	SI

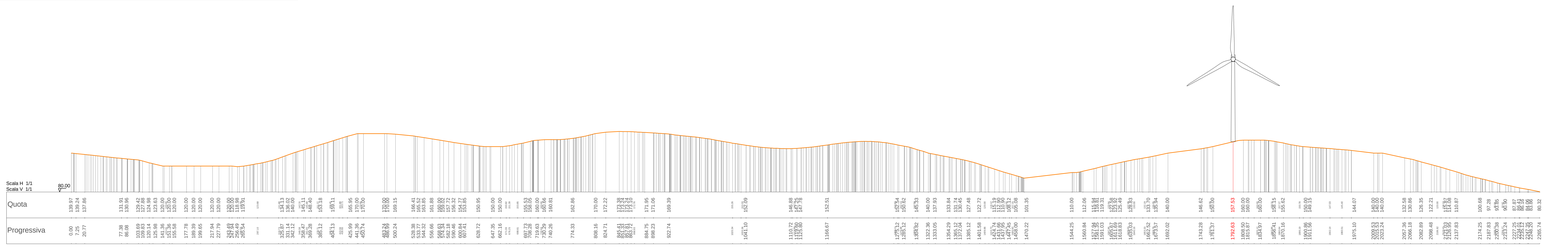

RAPPRESENTAZIONE CON PROFILI ALTIMETRICI SOVRAPPOSTI - AEROGENERATORI BA 01-02-03-04 - SCALA 1:2.500

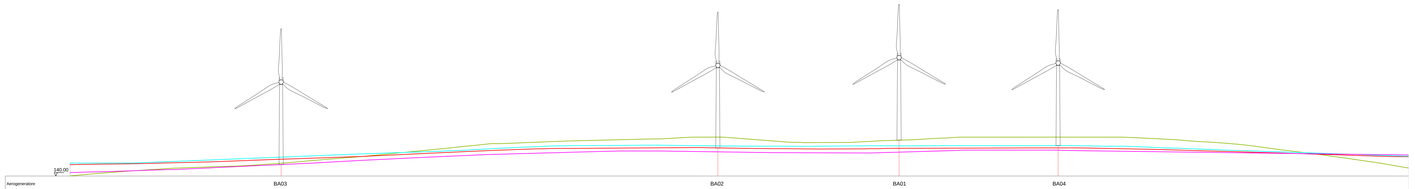

RAPPRESENTAZIONE CON PROFILI ALTIMETRICI SOVRAPPOSTI - AEROGENERATORI BA05 - PA06-07-08-09 - SCALA 1:2.500

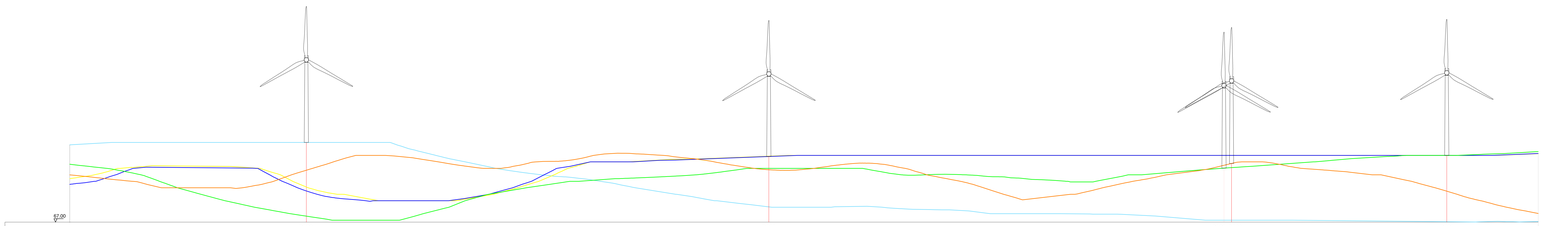

REGIONE SARDEGNA
Provincia di Oristano

IMPIANTO EOLICO NEI COMUNI DI

BAULADU E PAULILATINO

POTENZA MASSIMA IN IMMISSIONE DI 70,80 MW
COMPRENSIVA DI SISTEMA DI ACCUMULO INTEGRATO DA 15 MW

Oggetto: PROGETTO DEFINITIVO **SEZIONI RAPPRESENTATIVE OSTACOLI VERTICALI**	Codice elaborato: SR-BP-RC8-3c Scala: 1:20.000-1:2.500

Data	Rev.	Descrizione	Eseg.	Contr.	Appr.
14/11/2022	0	Emissione per procedura di VIA	LST	GF	SR

A cura di:
A.S.T. Consulenza e progetti S.r.l.
Dott. Ing. Giuseppe Frongia

Gruppo di progettazione:
Dr. Giuseppe Frongia (coordinatore e responsabile)
Dr. Giuseppe Frongia (responsabile)
Ing. Enrico Balzotta
Ing. Tech. Andrea Cappai
Ing. Giuseppe Cau
Ing. Paolo Desogus
Ing. Giuseppe Frongia Junior
Ing. Gianluca Melis
Ing. Stefano Pani
Fisc. Tecn. Giovanna Ru
Ing. Elisa Roych

Contributi specialistici:
Ing. Antonio Dettori (acustica)
Dott. Vincenzo Farci (Zooterapia/Faunal)
Dott. Ing. Gian Luca Frongia (Impatto Elettromagnetico)
Agr. Dott. Nat. Nicola Mario (pedologo)
Dott. Nat. Francesca Mosca (Flora)
Dott. Nat. Paolo Ortofrano (Flora)
Dott.ssa Alice Rocca (Archeologa)
Dott. Geol. Mauro Pompei (geologo)
Dott. Matteo Tatti (Archeologo)

Progettazione:
Dott. Ing. Giuseppe Frongia
ORDINE INGEGNERI PROVINCIA CAGLIARI
N. 3403
Dott. Ing. Giuseppe Frongia

Il Committente:

iat CONSULENZA PROGETTI www.iatprogetti.it

SORGENIA RENEWABLES S.R.L.
Via Algardi, 4
20148 Milano (MI)
sorgenia RENEWABLES

AD	AD RUP e visto responsabile dell'iter	AD RUP e visto responsabile dell'iter	2022-0381
Firma per	Elio Arabbia	Elio di Angelo	Codice di archivio

Elaborazione: A.S.T. Consulenza e progetti S.r.l. con sede unica: Via Michele Coppa n.ro 7 - 27100 PV - 09123 Cagliari, Tel./Fax: +39 070 6102127
Copyright, vietata qualsiasi copia di atti e/o elaborati grafici e/o relazioni e/o allegati, documenti, atti di proprietà della A.S.T. Consulenza e progetti S.r.l. ai sensi della Legge 633/1941 e successive modifiche e integrazioni. Tali atti e/o elaborati grafici e/o relazioni e/o allegati, documenti, atti di proprietà della A.S.T. Consulenza e progetti S.r.l. non possono essere riprodotti, ceduti a terzi o altri utilizzati per usi diversi da quelli per i quali sono stati rilasciati, senza il preventivo, esplicito, formale consenso scritto della A.S.T. Consulenza e progetti S.r.l.