TRATTO 8-9 - VIABILITÀ DI IMPIANTO - POSTAZIONE AEROGENERATORE PA05 - Scala 1:1.000

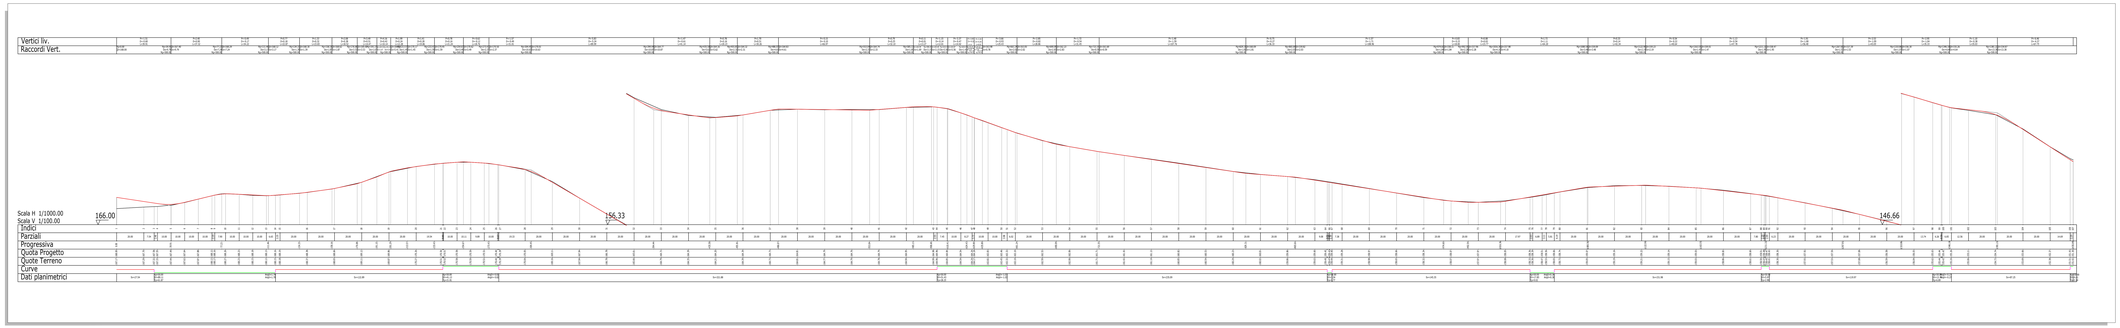

INQUADRAMENTO GENERALE - Scala 1:10.000

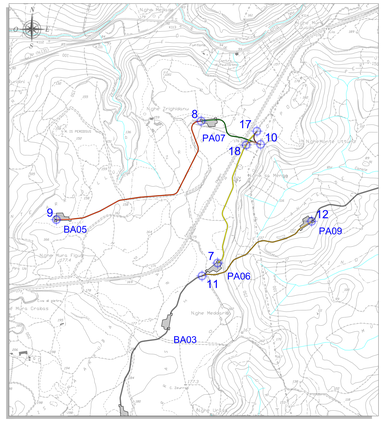

TRATTO 10-18 - AREA DI MANOVRA - Scala 1:1.000

TRATTO 10-17 - AREA DI MANOVRA - Scala 1:1.000

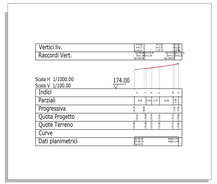

TRATTO 7-17 - VIABILITÀ DI IMPIANTO - Scala 1:1.000

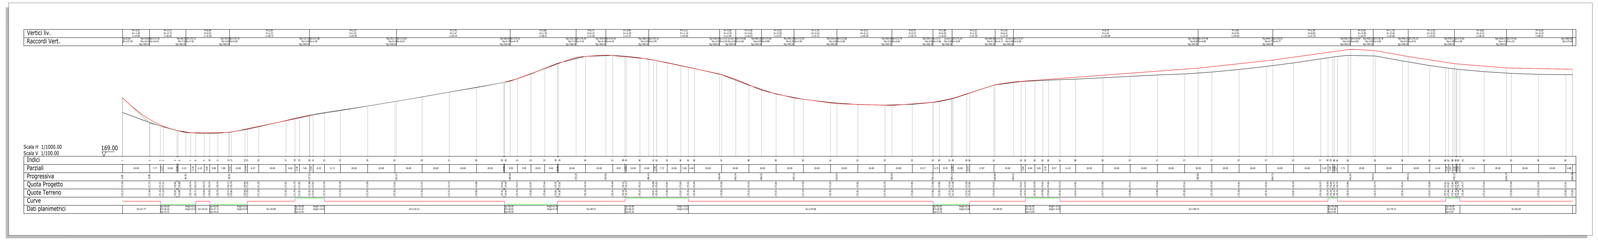

TRATTO 11-12 - VIABILITÀ DI IMPIANTO - POSTAZIONE AEROGENERATORE PA09 - Scala 1:1.000

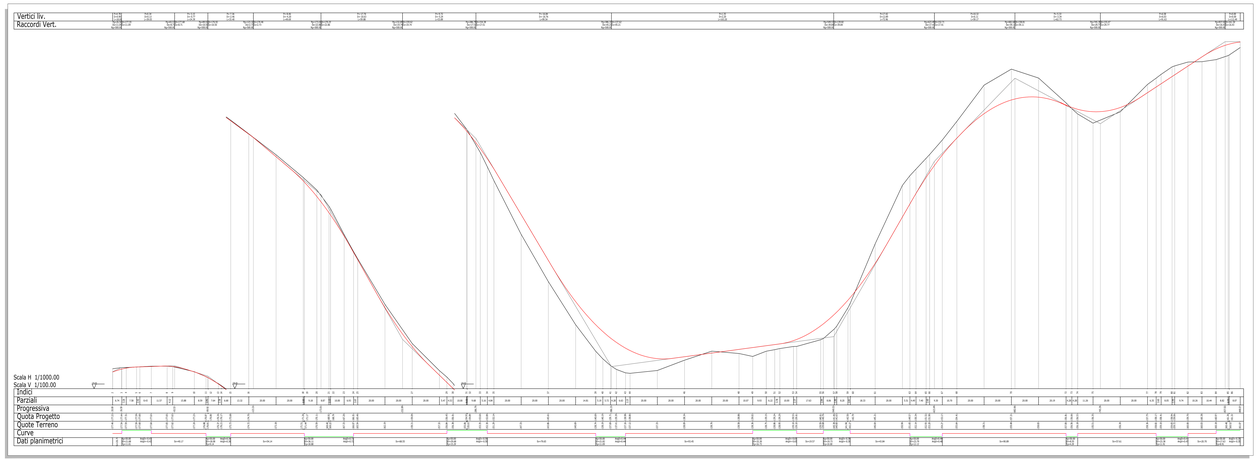

TRATTO 10-8 - VIABILITÀ DI IMPIANTO - POSTAZIONE AEROGENERATORE PA07 - Scala 1:1.000

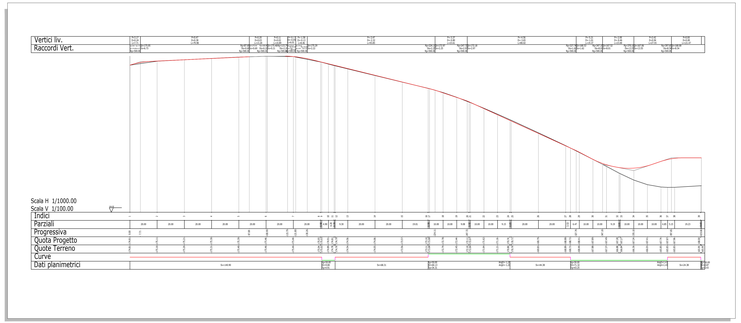

LEGENDA

SIMBOLO	DESCRIZIONE
	Nodo stradale di riferimento per i profili
	Tratto di viabilita' di impianto - Nodi 7 - 17
	Tratto di viabilita' di impianto - Nodi 8 - 9
	Tratto di viabilita' di impianto - Nodi 10 - 8
	Tratto di viabilita' di impianto - Nodi 11 - 12
	Tratto di viabilita' di impianto - Nodi 10 - 17
	Tratto di viabilita' di impianto - Nodi 10 - 18

DISEGNI DI RIFERIMENTO

TAVOLA	DESCRIZIONE
SR-BP-TC8.1	Profili longitudinali viabilità di impianto
SR-BP-TC11	Sezioni trasversali rappresentative viabilità di impianto

REGIONE SARDEGNA
Provincia di Oristano

IMPIANTO EOLICO NEI COMUNI DI BAULADU E PAULILATINO

POTENZA MASSIMA IN IMMISSIONE DI 70,8 MW
COMPRENSIVA DI SISTEMA DI ACCUMULO INTEGRATO DA 15 MW

Oggetto:	PROGETTO DEFINITIVO	SB-BR-TC10c
Titolo:	**PROFILI LONGITUDINALI VIABILITÀ DI IMPIANTO**	Cod. Elab. / Scala: 1:1.000

Data	Rev.	Descrizione	Disegn.	Controll.	Approv.
16/11/2022	2	**Emissione per procedura di VIA**	IAT	GF	BR

Il curo di:
I.A.T. Consulenza e progetti S.r.l.
Dott. Ing. Giuseppe Frongia

Gruppo di progettazione:
Ing. Giuseppe Frongia
Ing. Alessandro Frongia
Ing. Massimo Barbaro
Ing. Gianluca Frongia
Phys. Tec. Andrea Cappai
Ing. Alessandro Pisanu
Ing. Paolo Desogus
Ing. Giuseppe Frongia Jr.
Ing. Gianluca Melis
Ing. Fabio Usai
Phys. Tec. Stefano Pu
Ing. Fabio Pisanu

Contributi specialistici:
Ing. Arnaldo Walter Carvalho
Dott. Geol. Maria Francesca Lattere (geologia)
Dott. Agr. Gianluca Bambagioni
Dott. Nat. Francesco Meloni (Flora)
Dott. Nat. Gianluca Casu (Fauna)
Dott. Ing. Alice Muscas (Archeologia)
Dott. Geol. Mauro Pompei (geologia)
Dott. Agron. Raffaela Angela (Agronomo)

Progettazione:
Dott. Ing. Giuseppe Frongia
ORDINE INGEGNERI PROVINCIA CAGLIARI
N. 3451 Dott. Ing. Giuseppe Frongia

Il Committente:
SORGENIA RENEWABLES S.R.L.
Via Algardi, 4
20148 Milano (MI)

RT	MANDATARIA	MANDANTE
COMPANY	COMPANY	COMPANY

REVISIONI	

I diritti morali e patrimoniali di autore spettano esclusivamente alla società I.A.T. CONSULENZA E PROGETTI S.r.l. ai sensi della legge 633/41 e ss.mm.ii. Vietata la riproduzione anche parziale o per estratto senza il consenso scritto della I.A.T. CONSULENZA E PROGETTI S.r.l. Nel trasmettere questo documento si assume la responsabilità di quanto previsto dal codice civile, penale e dalle leggi speciali in materia di proprietà intellectuale e industriale.