TRATTO 12-19 - VIABILITÀ DI IMPIANTO - Scala 1:1.000

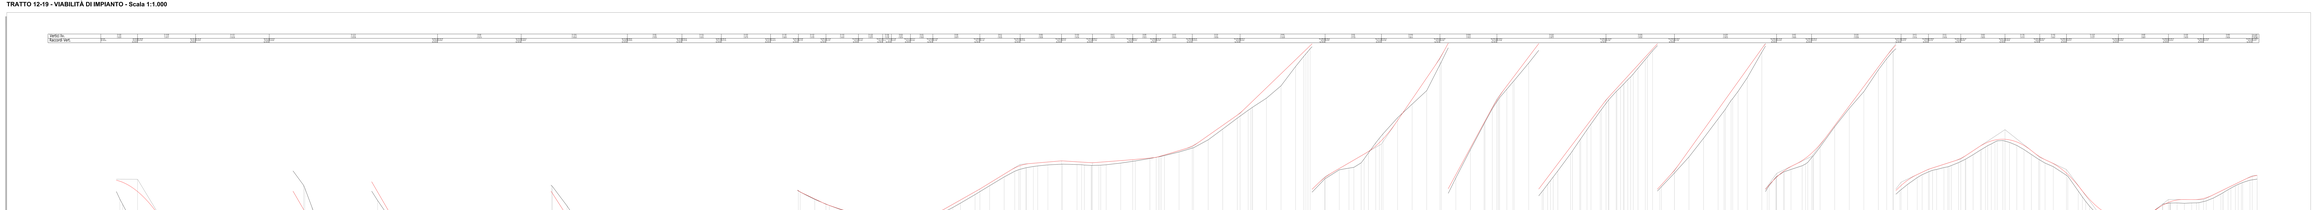

INQUADRAMENTO GENERALE - Scala 1:10.000

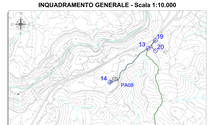

LEGENDA

SIMBOLO	DESCRIZIONE
	Nodo stradale di riferimento per i profili
	Tratto di viabilita' di impianto - Nodi 12 - 19
	Tratto di viabilita' di impianto - Nodi 13 - 14
	Tratto area di manovra - Nodi 13 - 20
	Tratto area di manovra - Nodi 19 - 20

DISEGNI DI RIFERIMENTO

TAVOLA	DESCRIZIONE
SR-BP-TC8.3	Profili longitudinali viabilità di impianto
SR-BP-TC1.1	Sezioni trasversali rappresentative viabilità di impianto

TRATTO 13-20 - AREA DI MANOVRA - Scala 1:1.000

TRATTO 19-20 - AREA DI MANOVRA - Scala 1:1.000

TRATTO 13-14 - VIABILITÀ DI IMPIANTO - POSTAZIONI AEROGENERATORE PA08 - Scala 1:1.000

REGIONE SARDEGNA
Provincia di Oristano

IMPIANTO EOLICO NEI COMUNI DI BAULADU E PAULILATINO

POTENZA NUOVA DI IMMISSIONE DI 75,6 MW
COMPRENSIVO DI SISTEMA DI ACCUMULO INTEGRATO DA 15 MW

PROGETTO DEFINITIVO			SR-BR-TC08
PROFILI LONGITUDINALI VIABILITÀ DI IMPIANTO			
			1:1000 / 1:100
			1:1000 / 1:100
			1:1000 / 1:100