SCHEMA PIAZZOLE - SCALA 1:500

Ingombri piazzole
sup. piazzola definitiva ~1.550 m²
sup. stoccaggio assemblaggio ~ 3.250 m²
sup. totale ~ 4.800 m²
sup. temporanea stoccaggio pale ~ 1000 m²

Nota: le caratteristiche geometriche e dimensionali delle piazzole sono indicative e da stabilirsi nel dettaglio sulla base delle specifiche prescrizioni impartite dalla casa costruttrice degli aerogeneratori

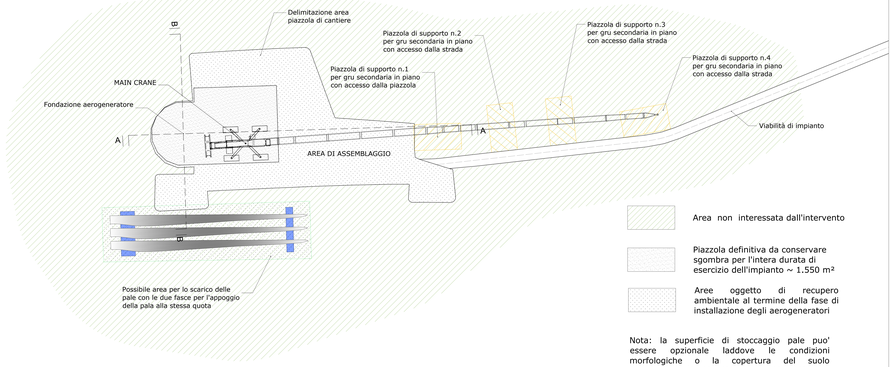

Area non interessata dall'intervento

Piazzola definitiva da conservare sgombra per l'intera durata di esercizio dell'impianto ~ 1.550 m²

Aree oggetto di recupero ambientale al termine della fase di installazione degli aerogeneratori

Nota: la superficie di stoccaggio pale puo' essere opzionale laddove le condizioni morfologiche o la copertura del suolo suggeriscano la realizzazione di una piazzola di dimensioni minime

VIABILITA' STRADE IN ADEGUAMENTO - SCALA 1:50

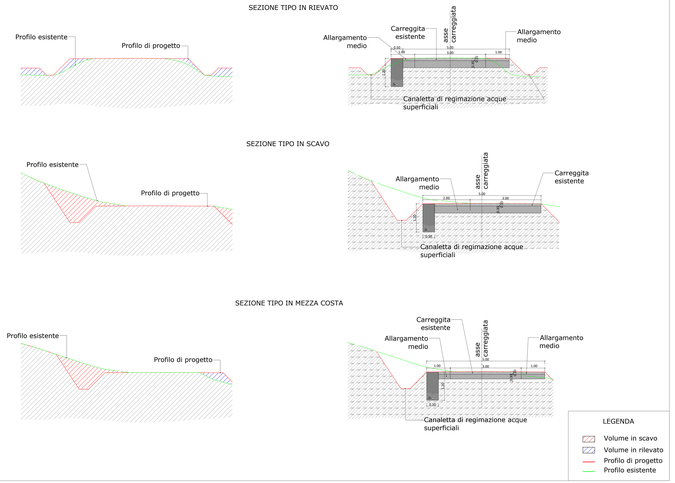

PARTICOLARI ATTRAVERSAMENTI STRADALI - SCALA 1:20

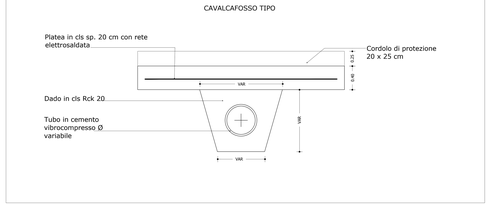

FINITURA SUPERFICIALE E SISTEMAZIONE RILEVATI - SCALA 1:50

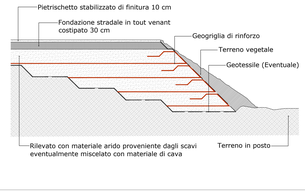

PARTICOLARI ATTRAVERSAMENTI STRADALI - SCALA 1:50

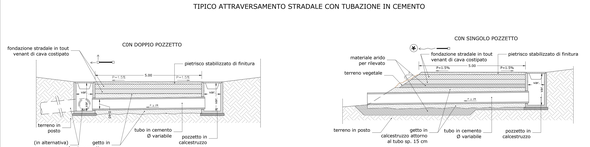

SEZIONE TIPO LONGITUDINALE PIAZZOLA A-A - SCALA 1:200

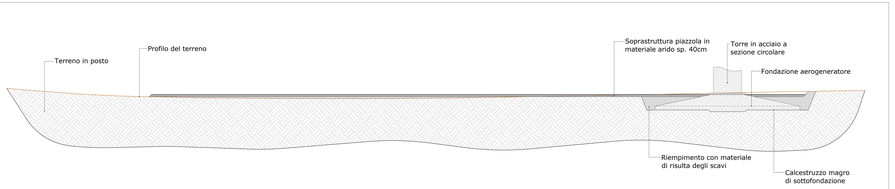

SEZIONE TIPO LONGITUDINALE PIAZZOLA B-B - SCALA 1:200

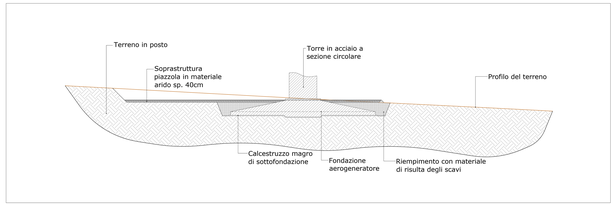

VIABILITA' DI CANTIERE - STRADA DI NUOVA REALIZZAZIONE - SCALA 1:50

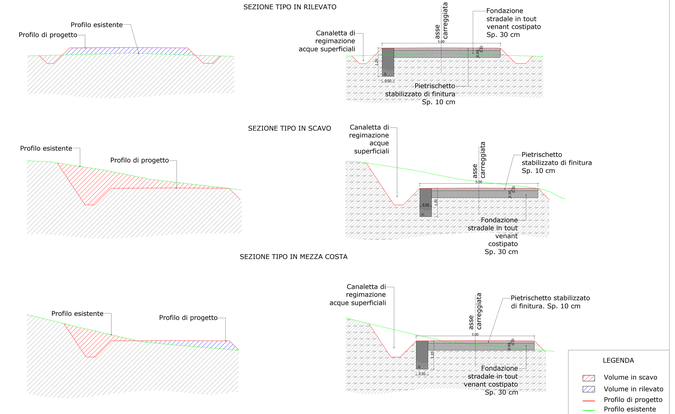

PARTICOLARI ATTRAVERSAMENTO IN GUADO SOMMERGIBILE - SCALA 1:100

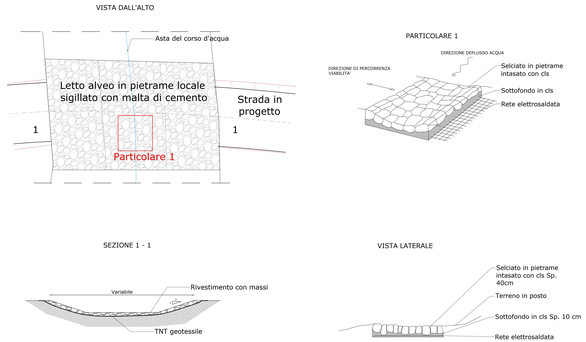

NOTA: L'ubicazione degli attraversamenti stradali è desumibile dalla planimetria della tavola SR-BP-TC13_Opere di regimazione acque superficiali.

REGIONE SARDEGNA
Provincia di Oristano

IMPIANTO EOLICO NEI COMUNI DI

BAULADU E PAULILATINO

POTENZA MASSIMA IN IMMISSIONE DI 70,8 MW
COMPRENSIVA DI SISTEMA DI ACCUMULO INTEGRATO DA 15 MW

PROGETTO DEFINITIVO

PIAZZOLE AEROGENERATORI E STRADE DI SERVIZIO
PARTICOLARI COSTRUTTIVI

SR-BP-TC12
SCALA: VARIE

EDIZIONE	REV.	DESCRIZIONE	CODA	CONTR.	APPR.
15/11/2022	0	Emissione per procedura di VIA	SM	GF	GA

A cura di:
Iat Consulenza e progetti S.r.l.
Dott. Ing. Giuseppe Frongia

Gruppo di progettazione:
Coordinatore:
Ing. Giuseppe Frongia
Ing. Fiore Benedetto
Ing. Giuseppe Frongia
Ing. Gianfranco Lovisi
Ing. Alessandro Pili
Ing. Tyler Stallone Vila
Ing. Giovanni Usai
Ing. Paolo Zedda
Ing. Tyler Stallone Vila
Geom. Alessandro Frongia

Contributi specialistici:
Arch. Giuseppe Frongia (Inserimento paesaggistico)
Dott. Geol. Antonello Ibba (Geologia)
Ing. Paolo Atzeni (Archeologia)
Dott. Agr. Giovanni Ibba (Agronomia)
Dott. Marco Atzeni (Acustica)
Dott. Gianluca Carboni (Acustica)
Dott. Geol. Mauro Pisanu (geologia)
Geom. Matteo Vacca (Idrologia)

Progettazione:
Ing. Ing. Giuseppe Frongia

ORDINE DEGLI INGEGNERI DELLA PROVINCIA DI CAGLIARI
Ing. Giuseppe Frongia
N. 1420

Il Committente:

SORGENIA RENEWABLES S.R.L.
Via Algardi, 4
20148 Milano (MI)

iat CONSULENZA E PROGETTI S.r.l.
Via Dante, 19 - 09170 Oristano (OR) - P.IVA 01038150952
Tel. 0783 73168 - Fax 0783 310030 - info@iatprogetti.it - www.iatprogetti.it
Capitale sociale € 10.400,00 i.v. - Iscrizione al Registro Imprese di Oristano e C.F. 01038150952 - R.E.A. OR-92944

sorgenia RENEWABLES
Via Algardi, 4 - 20148 Milano (MI)
P.IVA 12970140962

Elaborazioni: I.A.T. Consulenza e progetti S.r.l. con sede anno - Via Michele Coco s.n.c. 07100 OR - P.IVA 01038150952