OPERE DI REGIMAZIONE DELLE ACQUE SUPERFICIALI - QUADRO B - Scala 1:5.000

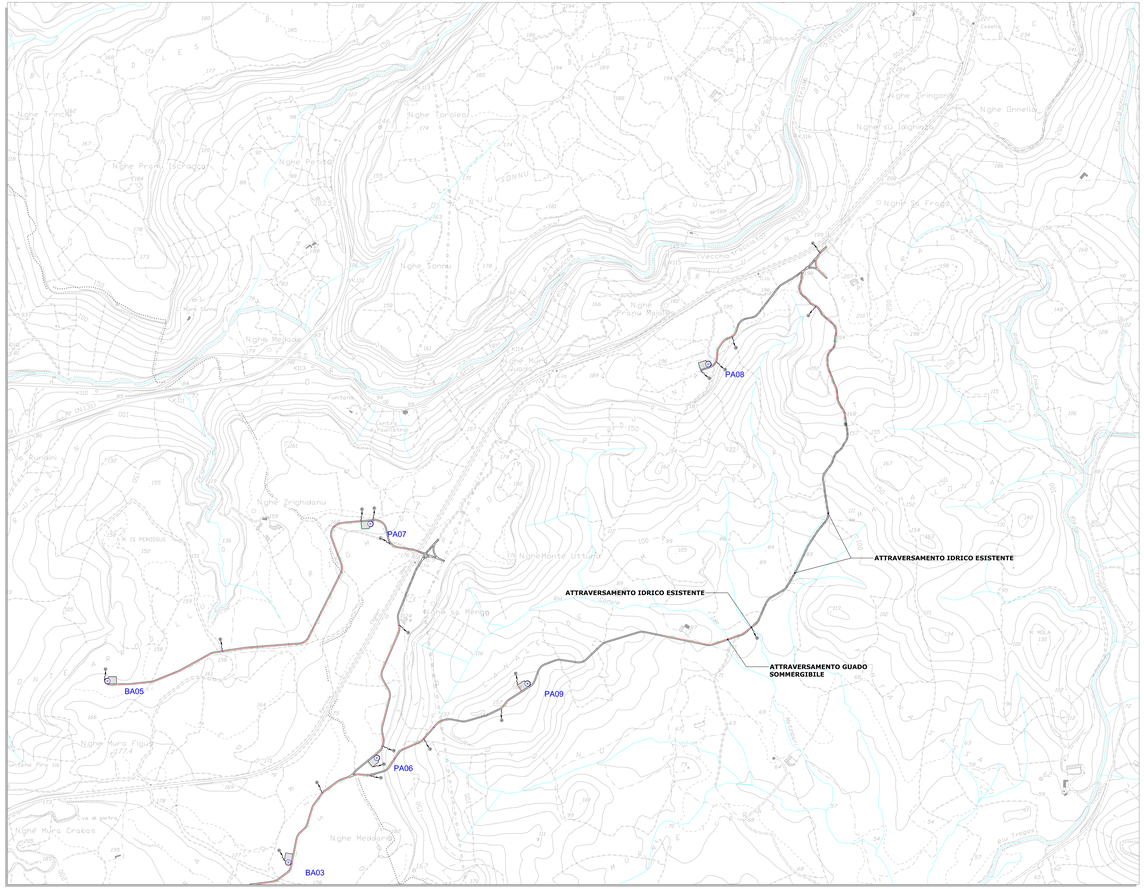

OPERE DI REGIMAZIONE DELLE ACQUE SUPERFICIALI - QUADRO A - Scala 1:5.000

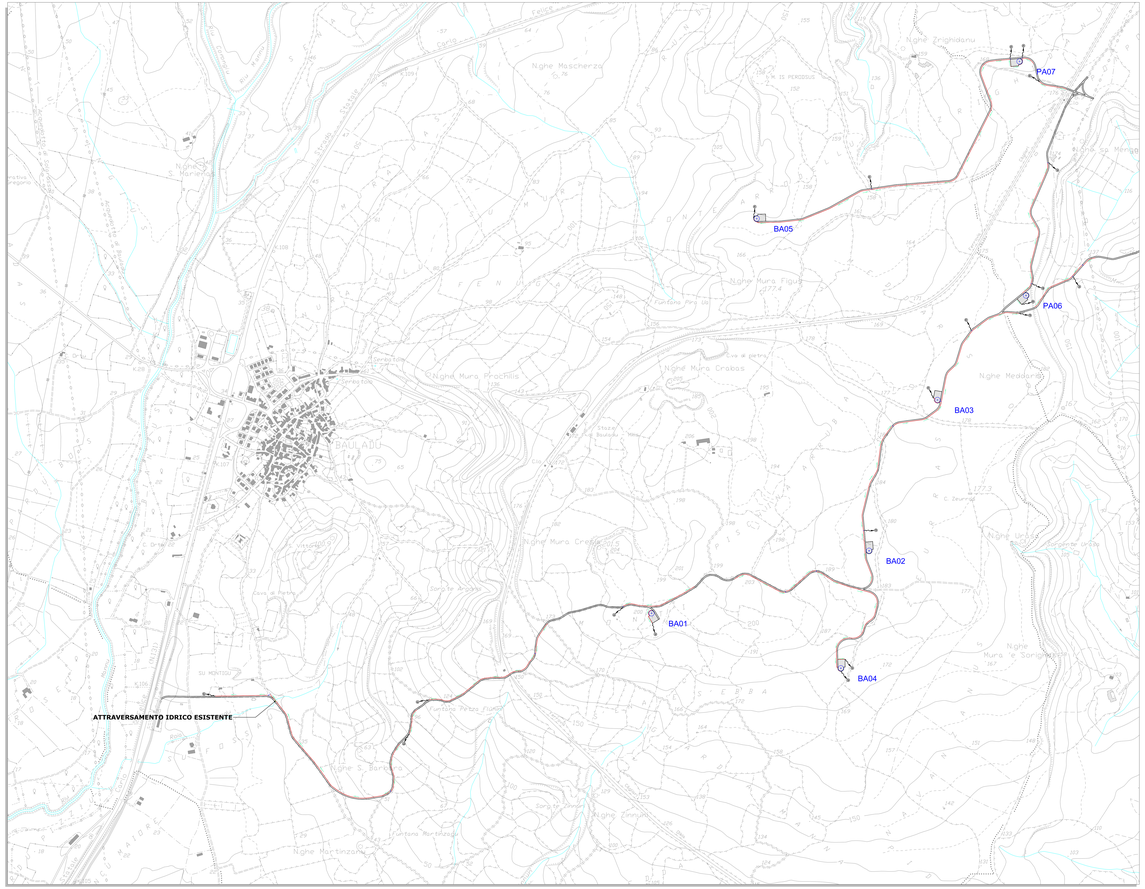

LEGENDA	
SIMBOLO	**DESCRIZIONE**
	Piazzola di esercizio
	Viabilita' di impianto
	Tratti canalette di regimazione di pertinenza dei manufatti idraulici
	Tubi in cls rotocompresso
	Direzione e punti di scarico
	Indicazione pendenza canalette
	Corsi d'acqua

PLANIMETRIA GENERALE - Scala 1:50.000

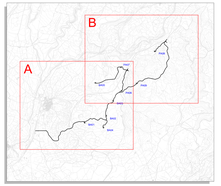

R E G I O N E S A R D E G N A
Provincia di Oristano

IMPIANTO EOLICO NEI COMUNI DI BAULADU E PAULILATINO

POTENZA MASSIMA IN IMMISSIONE DI 70,8 MW
COMPRENSIVA DI SISTEMA DI ACCUMULO INTEGRATO DA 15 MW

Oggetto:	PROGETTO DEFINITIVO **OPERE DI REGIMAZIONE ACQUE SUPERFICIALI** **PLANIMETRIA GENERALE**	SR-BP-TC13 Scala: 1:5.000

Data	Rev.	Descrizione	Dis.	Lavori	Appr.
14-11-2022	0	Emissione per procedura di VIA	GP	GP	SM

A cura di:
I.A.T. Consulenza e progetti S.r.l.
Via Giovanni Maria Angioy, 33 - 09124 Cagliari

Gruppo di progettazione:
Ing. Giovanni Pisanu
Ing. Marco Pusceddu
Ing. Giuseppe Frongia
Ing. Gianluca Carboni
Ing. Fabio Madau
Ing. Giovanni Battista Frongia
Ing. Gianfranco Carta
Ing. Alessandro Frongia
Ing. Ing. Luca Vacca
Ing. Giovanni Ibba
Ing. Luca Tatiana Pia
Ing. Elisa Usai

Collaboratori specialistici:
Dott. Antonio Simone Laconi
Dott. Archeologo Valerio Ferrandes
Geol. Dott. Mauro Giovanni Usai
Dott. Agr. Dott. Agronomo Marco Madau
Dott. Agr. Dott. Agronomo Pier Paolo Cau
Geom. Maurizio Mereddu Pinna
Geom. Giovanni Battista Frongia
Geom. Luca Piero Cocco Ortu
Geom. Alessandro Ibba

Progettista:
Dott. Ing. Giuseppe Frongia
ORDINE INGEGNERI PROVINCIA CAGLIARI
N. 3097
Dott. Ing. Giuseppe Frongia

Il Committente:
SORGENIA RENEWABLES S.R.L.
Via Algardi 2
20148 Milano (MI)

Dir.	Dott. Ing. Giuseppe Frongia	Dott. Ing. Giuseppe Frongia	Dott. Ing. Giuseppe Frongia
Gruppo di progettazione	Dott. Ing. Giuseppe Frongia	Dott. Ing. Giuseppe Frongia	Dott. Ing. Giuseppe Frongia

Proprietà riservata. Il presente documento non può essere copiato, reso disponibile a terzi o in qualsiasi altra forma riprodotto, in tutto o in parte, senza il consenso scritto del titolare del diritto d'autore.
Copyright reserved. This document may not be copied, made available to third parties or otherwise reproduced, in whole or in part, without the written consent of the copyright holder.