
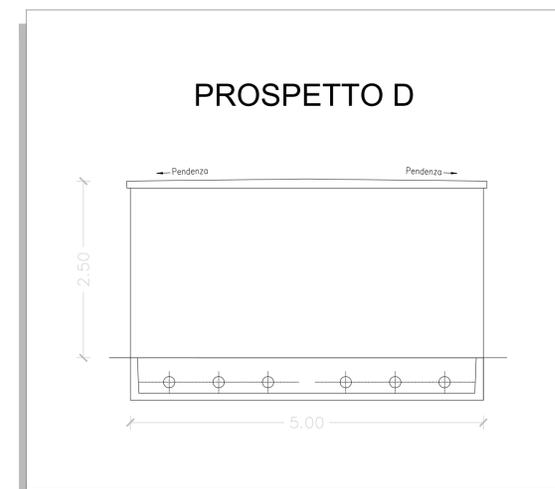
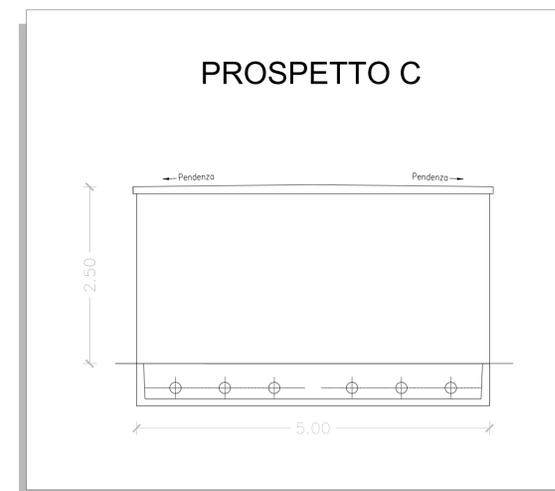


PIANTA E PROSPETTI - Scala 1:50

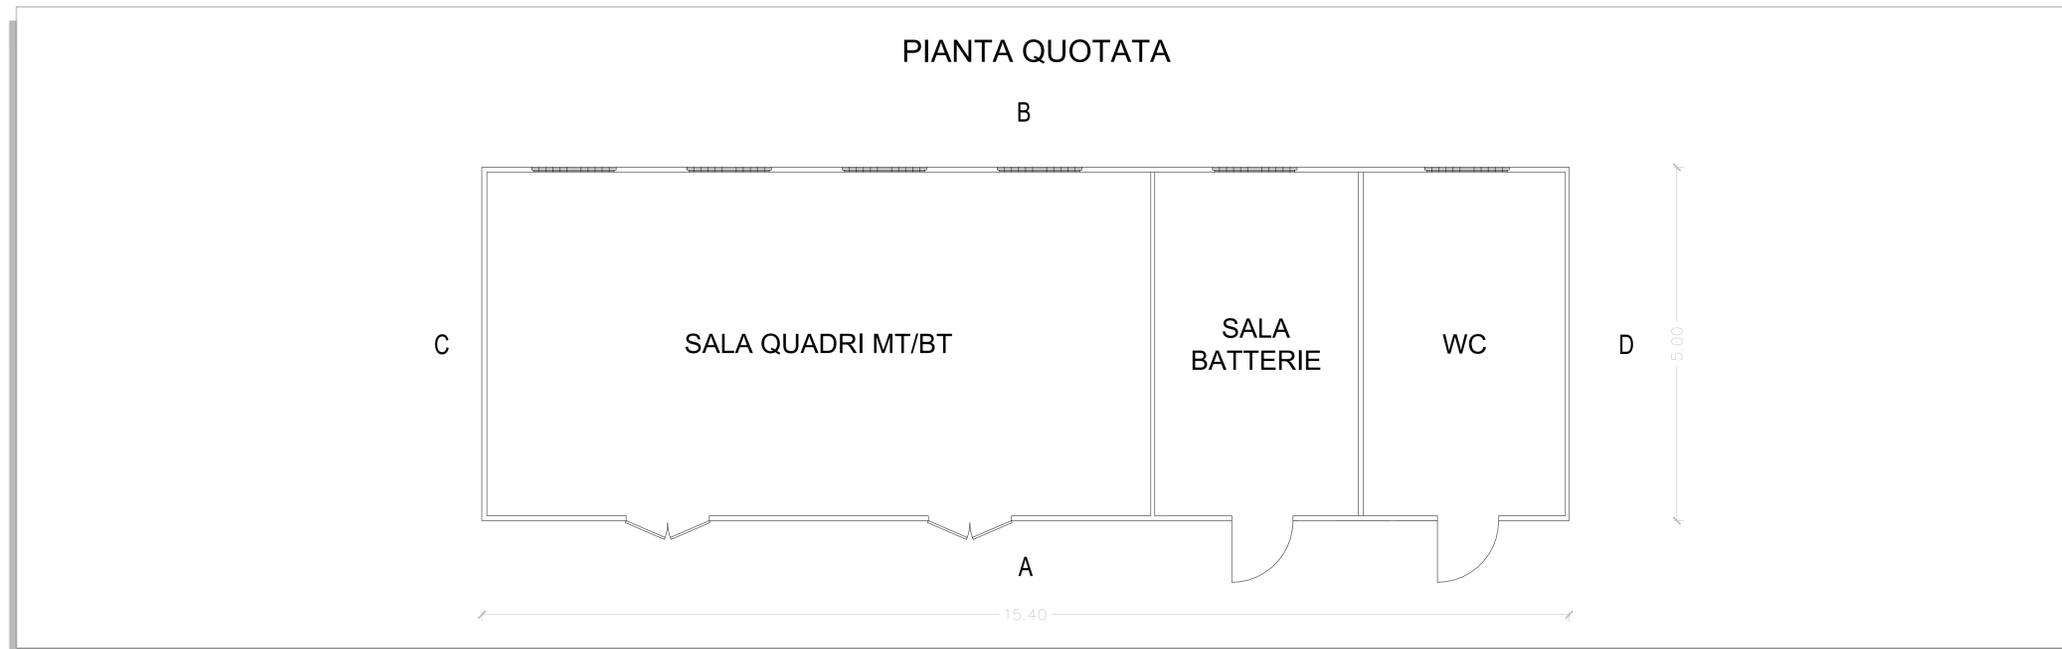

**REGIONE SARDEGNA**  
Provincia di Oristano

**IMPIANTO EOLICO NEI COMUNI DI**  
**BAULADU E PAULILATINO**

**POTENZA MASSIMA IN IMMISSIONE DI 70,8 MW**  
**COMPRESIVA DI SISTEMA DI ACCUMULO INTEGRATO DA 15 MW**

Oggetto		SR-BP-TE9	
Titolo		Ced. elab. scala 1:50	
<b>PROGETTO DEFINITIVO</b>			
<b>STAZIONE DI UTENZA - FABBRICATO QUADRI</b>			
Data	Rev.	Descrizione	Eseg. Contr. Appr.
14/11/2022	0	Emissione per procedura di VIA	IAT GF SR

<p><b>A cura di:</b> I.A.T. Consulenza e progetti S.r.l. Dott. Ing. Giuseppe Frongia</p> <p><b>Gruppo di progettazione:</b> Ing. Giuseppe Frongia (coordinatore e responsabile) Ing. Marianna Barbarino Ing. Enrica Bazzella Plan. Terr. Andrea Cappai Ing. Gianfranco Corda Ing. Paolo Desogus Plan. Terr. Veronica Fais Ing. Gianluca Mesi Ing. Andrea Orsi Plan. Terr. Eleonora Re Ing. Elisa Roych</p> <p><b>Contributi specialistici:</b> Ing. Antonio Dedoni (acustica) Dott. Vincenzo Ferri (Chirotere/fauna) Dott. Geol. Maria Francesca Lobina (geologia) Agr. Dott. Nat. Nicola Manis (pedologia) Dott. Nat. Francesco Mascia (flora) Dott. Maurizio Medda (Fauna) Dott.ssa Alice Nozza (Archeologia) Dott. Geol. Mauro Pompei (geologia) Dott. Matteo Tatti (Archeologia)</p>	<p><b>Progettazione:</b> Dott. Ing. Giuseppe Frongia</p> <p style="text-align: center;"><b>ORDINE INGEGNERI</b> <b>PROVINCIA CAGLIARI</b> N. 3453 Dott. Ing. Giuseppe Frongia</p> <p><b>Il Committente:</b> <b>SORGENIA RENEWABLES S.R.L.</b> Via Algardi, 4 20148 Milano (MI)</p>
--	--

A1	SR-BP-TE9, Stazione di utenza - Fabbricato quadri	SR-BP-TE9, Stazione di utenza - Fabbricato quadri	2022/0301
Formato	File origine	File di stampa	Codice pratica

Elaborazioni: I.A.T. Consulenza e progetti S.r.l. con socio unico - Via Michele Giua s.n.c. ZI CACIP, 09122 Cagliari, Tel./Fax +39.070.658297

Disegni, calcoli, specifiche e tutte le altre informazioni contenute nel presente documento sono di proprietà della I.A.T. Consulenza e progetti S.r.l. Al ricevimento di questo documento la stessa offende pertanto di riprodurlo, in tutto o in parte, e di rivenderne il contenuto in assenza di esplicita autorizzazione.