


PPR: Assetto storico culturale

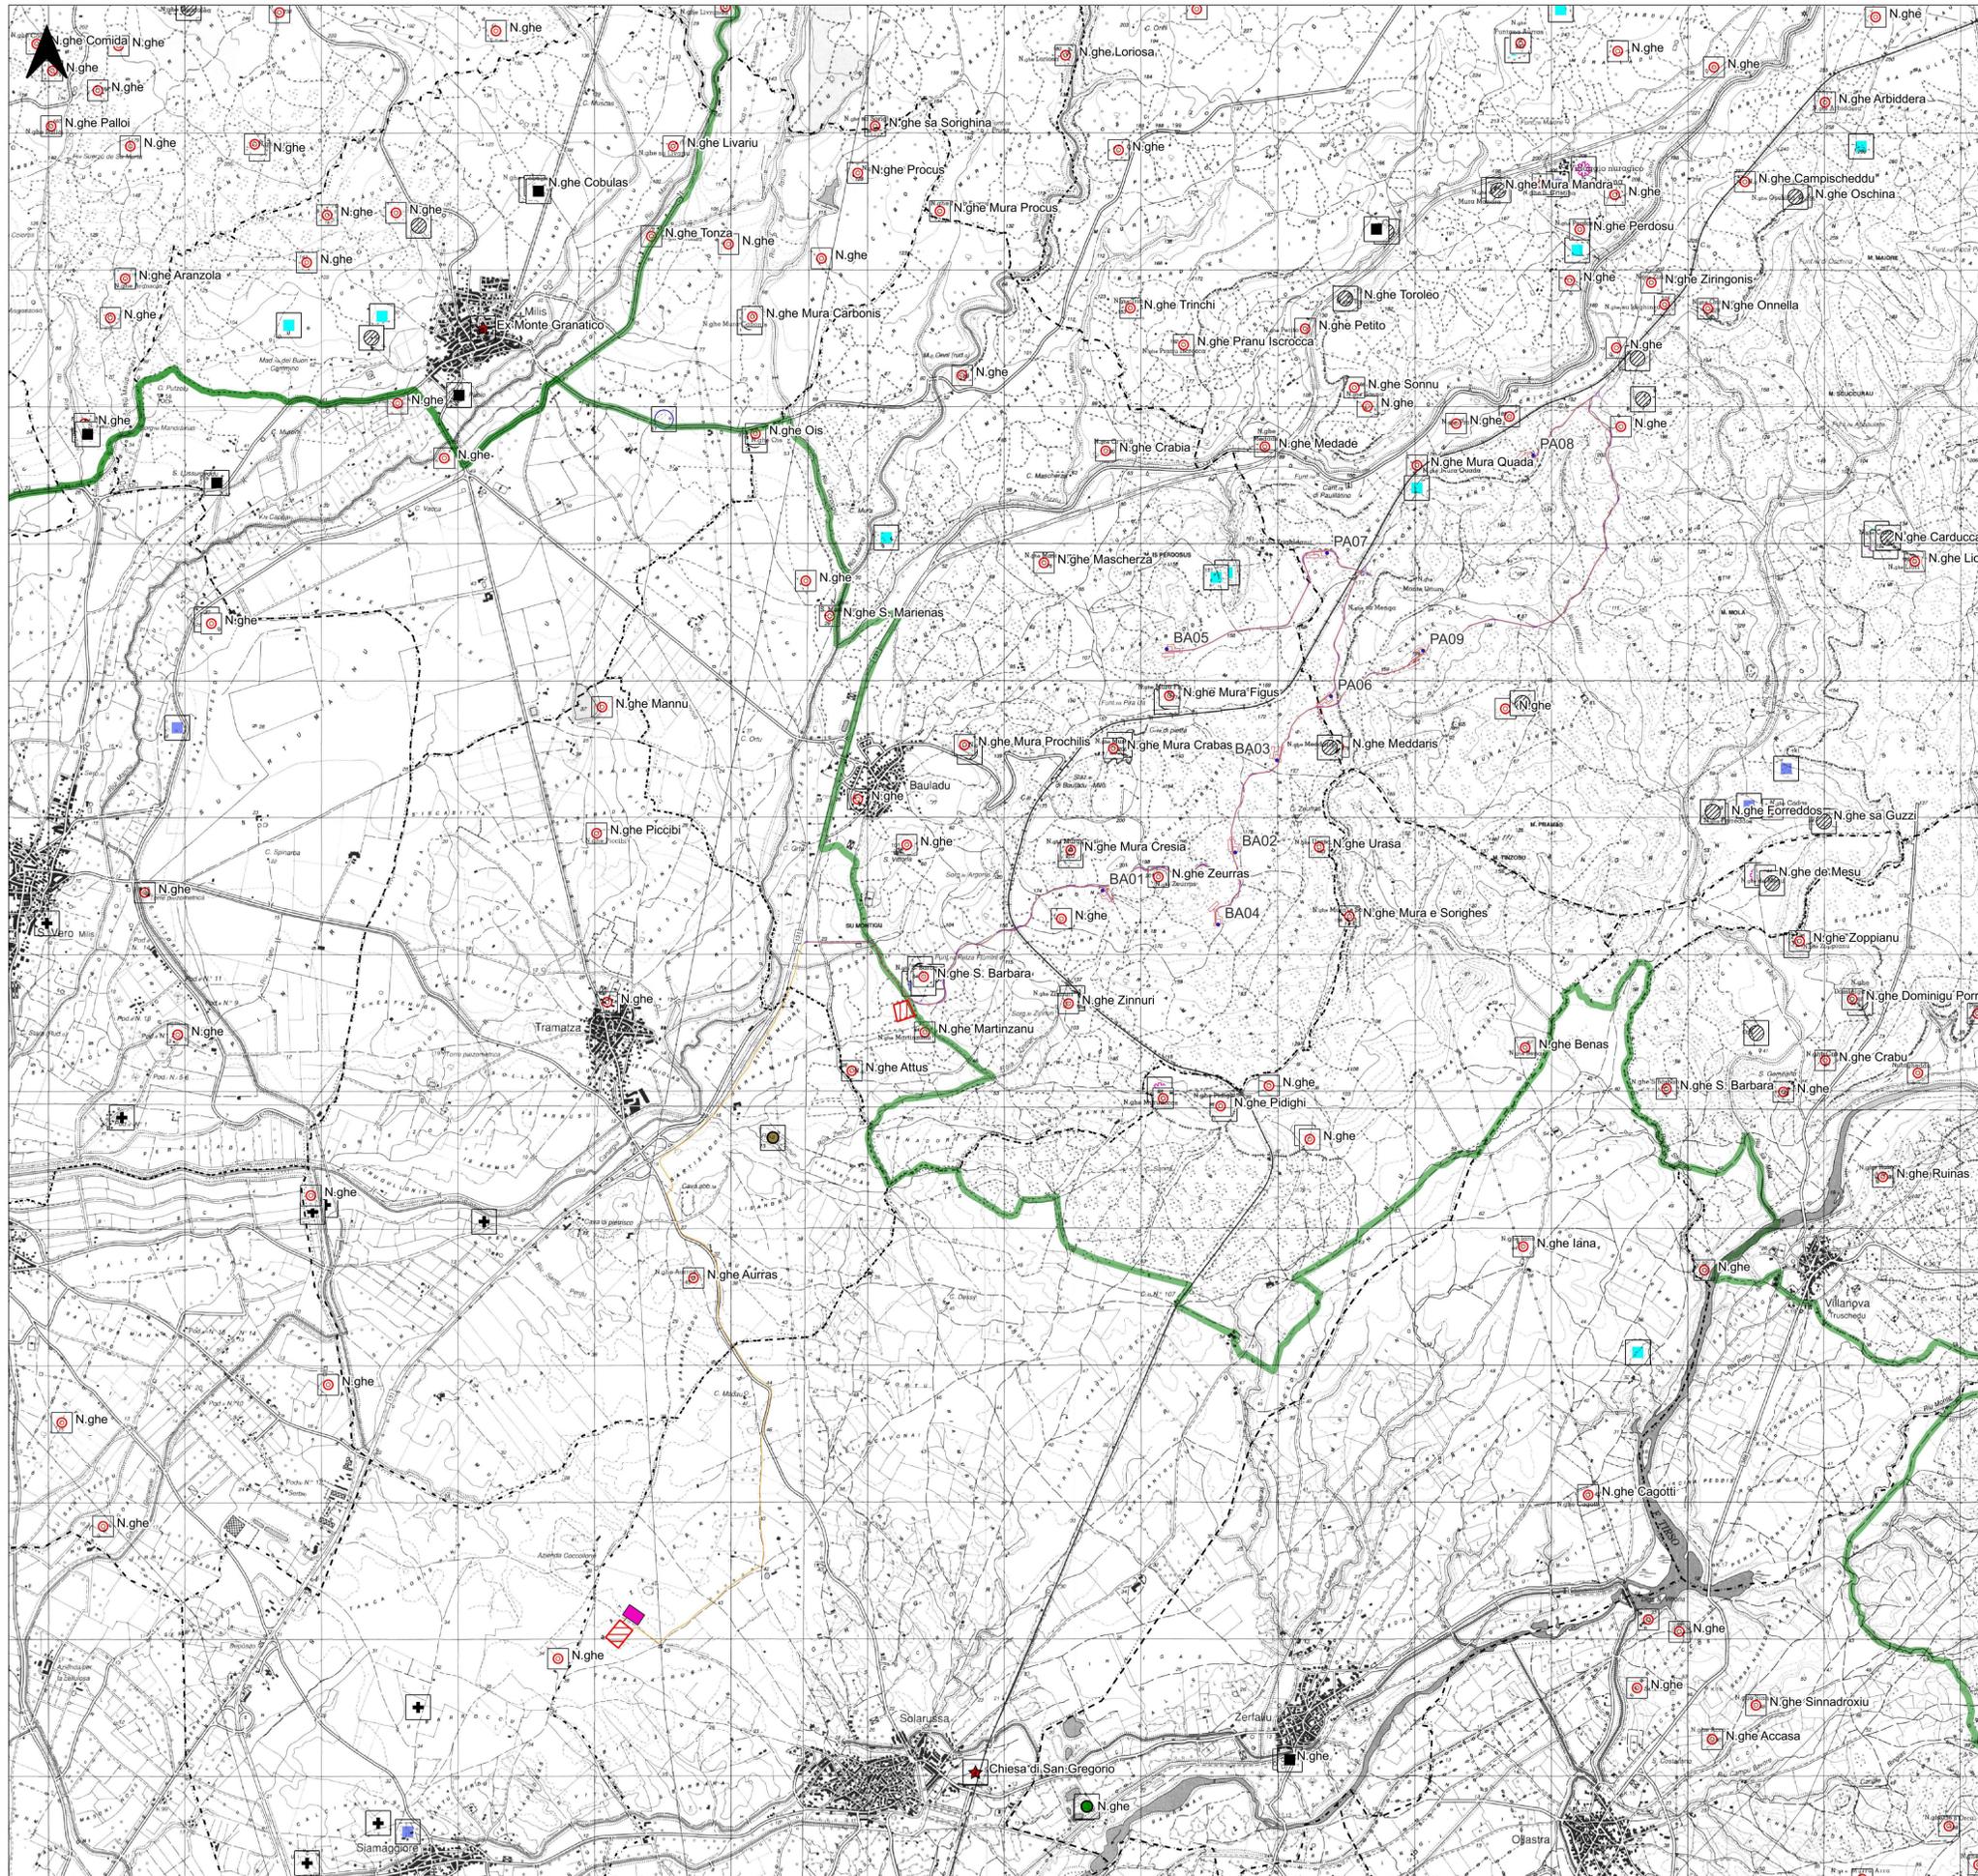

Legenda

- Aerogeneratori in progetto
- Viabilità di servizio del parco eolico
- Cavidotto 30kV
- Altre opere in progetto
- Cavo AT
- ▭ Area Cantiere
- ▭ SE utente predisposta per la condivisione e BESS
- ▭ Futura SE TERNA
- CB - CARTOGRAFIA BASE**
- Ambiti di Paesaggio
- Limiti comunali
- AS - BENI PAESAGGISTICI E BENI IDENTITARI**
- Beni Paesaggistici Ex Art.136_142**
- ★ Architettonico
- Beni Paesaggistici Ex Art.143_PTS**
- ⊕ Abitato
- Dolmen
- Domus de janas
- ⊗ Fonte-pozzo
- ⊗ Insediamento
- ⊗ Nuraghe
- Rinvenimenti
- Ruderi
- Tomba
- Tombe dei giganti

REGIONE SARDEGNA
Provincia di Oristano

IMPIANTO EOLICO NEI COMUNI DI BAULADU E PAULILATINO

**POTENZA MASSIMA IN IMMISSIONE DI 70,80 MW
COMPRESIVA DI SISTEMA DI ACCUMULO INTEGRATO DA 15 MW**

Oggetto	STUDIO DI IMPATTO AMBIENTALE	SR-BP-RA5-6
Titolo	PPR: Assetto Storico Culturale	Cod. elab. scala: 1:25.000

Data	Rev.	Descrizione	Eseg.	Contr.	Appr.
14/11/2022	0	Emissione per procedura di VIA	IAT	GF	SR

A cura di:
I.A.T. Consulenza e progetti S.r.l.
Dott. Ing. Giuseppe Frongia

Gruppo di progettazione:
Ing. Giuseppe Frongia (coordinatore e responsabile)
Ing. Marianna Barbarino
Ing. Enrico Battezzati
Plan. Terr. Andrea Cappai
Ing. Gianfranco Corda
Ing. Paolo Desogus
Plan. Terr. Veronica Fais
Ing. Gianluca Mele
Plan. Terr. Elisabetta Re
Ing. Elisa Roych

Contributi specialistici:
Ing. Antonio Siderini (acustica)
Dott. Vincenzo Ferri (Chiroterofauna)
Dott. Geol. Maria Francesca Lobina (geologia)
Agr. Dott. Nat. Nicola Manis (preistoria)
Dott. Nat. Francesco Mascia (flora)
Dott. Maurizio Medda (fauna)
Dott.ssa Alice Notza (archeologia)
Dott. Geol. Mauro Pompei (geologia)
Dott. Matteo Tatti (Archeologia)

Progettazione:
Dott. Ing. Giuseppe Frongia

II Committente:

IAT CONSULENZA E PROGETTI
www.iatprogetti.it

SORGENTIA RENEWABLES S.R.L.
Via Algradi, 4
20148 Milano (MI)

A1	SRBP-RA5-6_PPR Assetto Storico Culturale	SRBP-RA5-6_PPR Assetto Storico Culturale	2022/0301
Formato	File origine	File di stampa	Codice pratica
Elaborazioni: I.A.T. Consulenza e progetti S.r.l. con socio unico - Via Michele Giua s.n.c. 21 CACIP - 09122 Cagliari, Tel./Fax +39.070.658297			
Disegni, calcoli, specifiche e tutte le altre informazioni contenute nel presente documento sono di proprietà della I.A.T. Consulenza e progetti s.r.l. Al ricevimento di questo documento la stessa ufficietta pertanto di riprodotto, in tutto o in parte, e di rivendere il contenuto in assenza di esplicita autorizzazione.			