
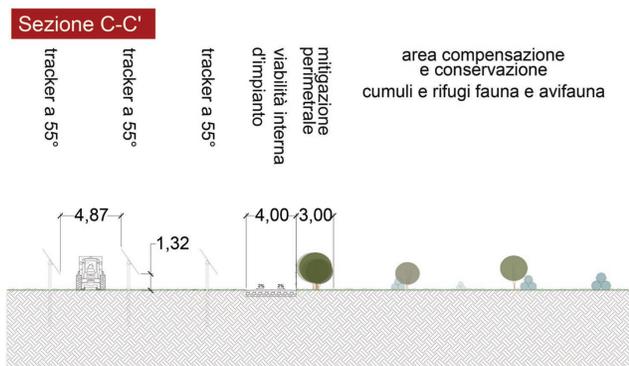
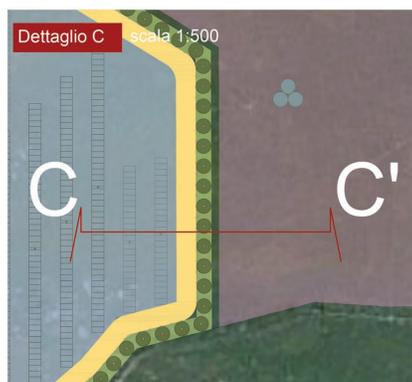
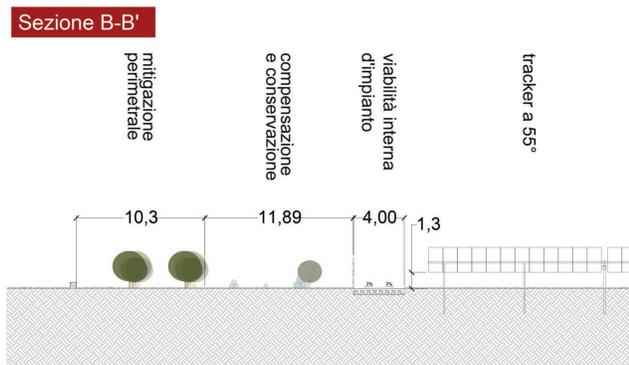
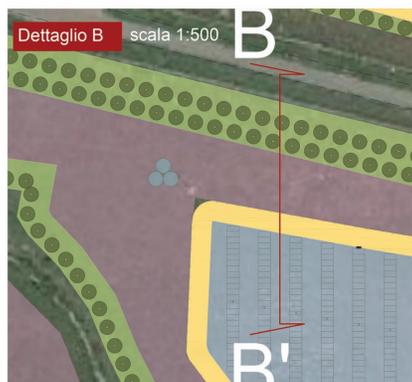
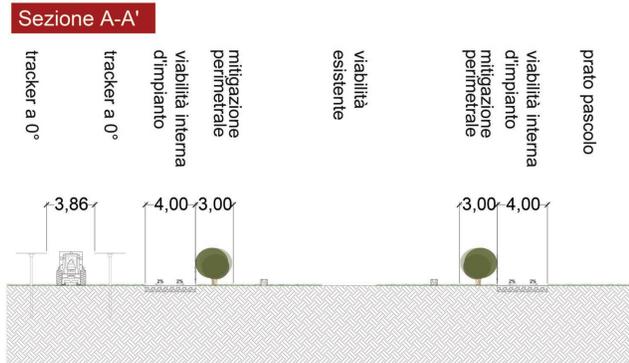



SEZIONI RAPPRESENTATIVE IMPIANTO

Scala 1:200

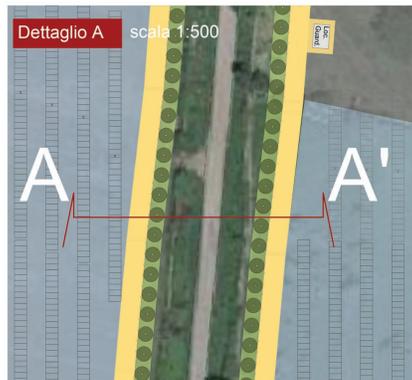

PLANIMETRIA MITIGAZIONE BATTERY PACK

Scala 1:1000

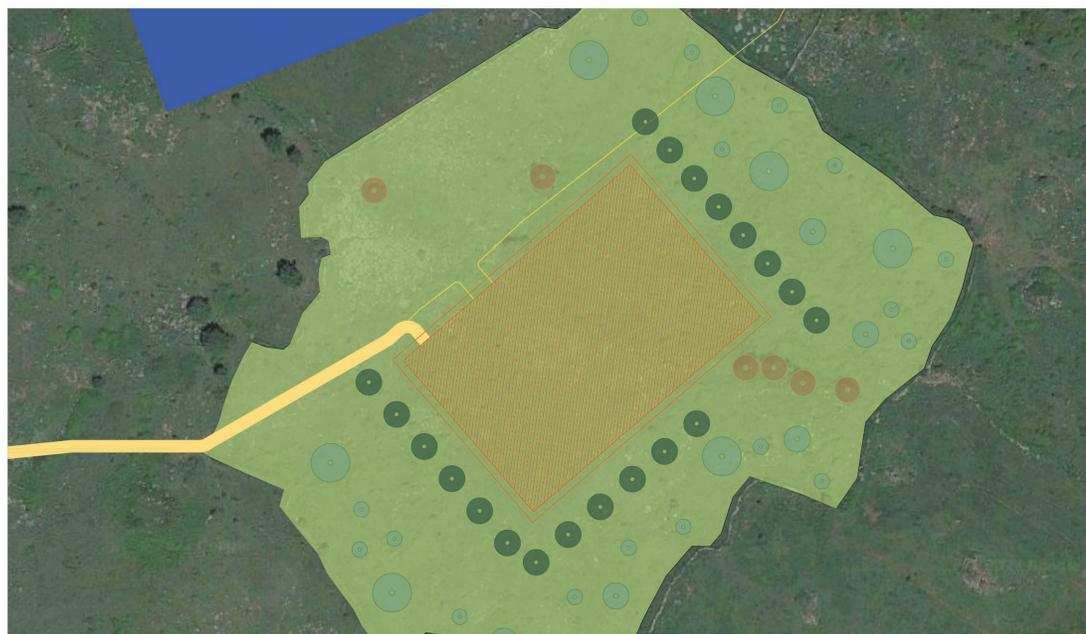

PLANIMETRIA OPERE DI MITIGAZIONE

Scala 1:3000




LEGENDA

- Ulivo**- *Olea europea* L.
  - Eucalipto** *Eucalyptus camaldulensis* Dehnh.
  - Roverella** *Quercus Pubescens* Willd. (individui già presenti e mantenuti)
  - Roverella** *Quercus Pubescens* Willd. (nuovo impianto)
- Fascia di mitigazione perimetrale:**
- Fascia di mitigazione perimetrale
  - Prato stabile esterno recinzione
  - Prato stabile sottostante i pannelli
  - Aree destinate a compensazione e conservazione
  - Viabilità d'impianto
  - Misure compensative: cumuli per il riparo di fauna e avifauna
  - Varchi d'accesso 7 m
  - Recinzione
  - Confine particellare
  - Uliveto

SCHEMI D'IMPIANTO

Scala 1:100

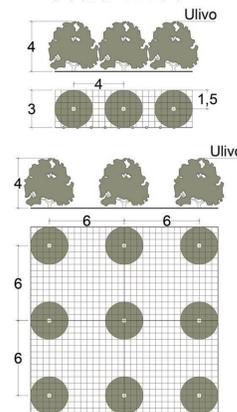

REGIONE SARDEGNA  
Provincia di Nuoro  
COMUNE DI MACOMER

Realizzazione di un Parco Agrivoltaiico Avanzato di potenza nominale pari a 24 MWp denominato "MACOMER" sito nel Comune di Macomer (NU)  
Località "Figuranchida"

PROGETTO DEFINITIVO		MAC-PDT11
TITOLO ELABORATO: PLANIMETRIA SISTEMAZIONE A VERDE OPERE DI MITIAZIONE		CODICE ELABORATO:
Data	Revisione	Descrizione
01/01/2023	00	Emissione per procedura di VIA
Elaborazione		Verifica
Dott.ssa I. Castagnetti		Dott. Agr. P. Vasta
Approvazione		Enerland Italia
TEAM PROGETTAZIONE:		
Ing. Emanuele CANTERINO Dott. Claudio BERTOLLO Dott. Guglielmo QUADRIO Dott. Agr. Patrizia VASTA Ing. Annamaria PALMISANO Dott.ssa Maria CASTAGNETTI		
GRUPPO DI LAVORO:		PROGETTO:
Dott. Geol. Nicola DEMURTAS Dott. Rosario PIGNATELLO Dott. Agr. Giovanni VACCARO Ing. Fabio Massimo CALDERARO Ing. Vincenzo BUTTAFUOCO		IMPIANTO AGRIVOLTAICO MACOMER
E-PRIME:		PROSPETTORE:
Arch. Rosella ANI Dott. Ros. Agnese Emma Maria CARDACI Dott. Agr. Giovanni VACCARO Ing. Grazia TORRISI Ing. Gianluca VIGNO		Energia Pulita Ballarò & s.r.l.
PROGETTAZIONE:		REFERENTE:
ENERLANDITALIA		Diego Gonzalez Carceres
COORDINAMENTO:		DATA:
Ing. Emanuele CANTERINO		17/01/2023
FIRMA:		SCALA:
		FORMATO:
		A4