

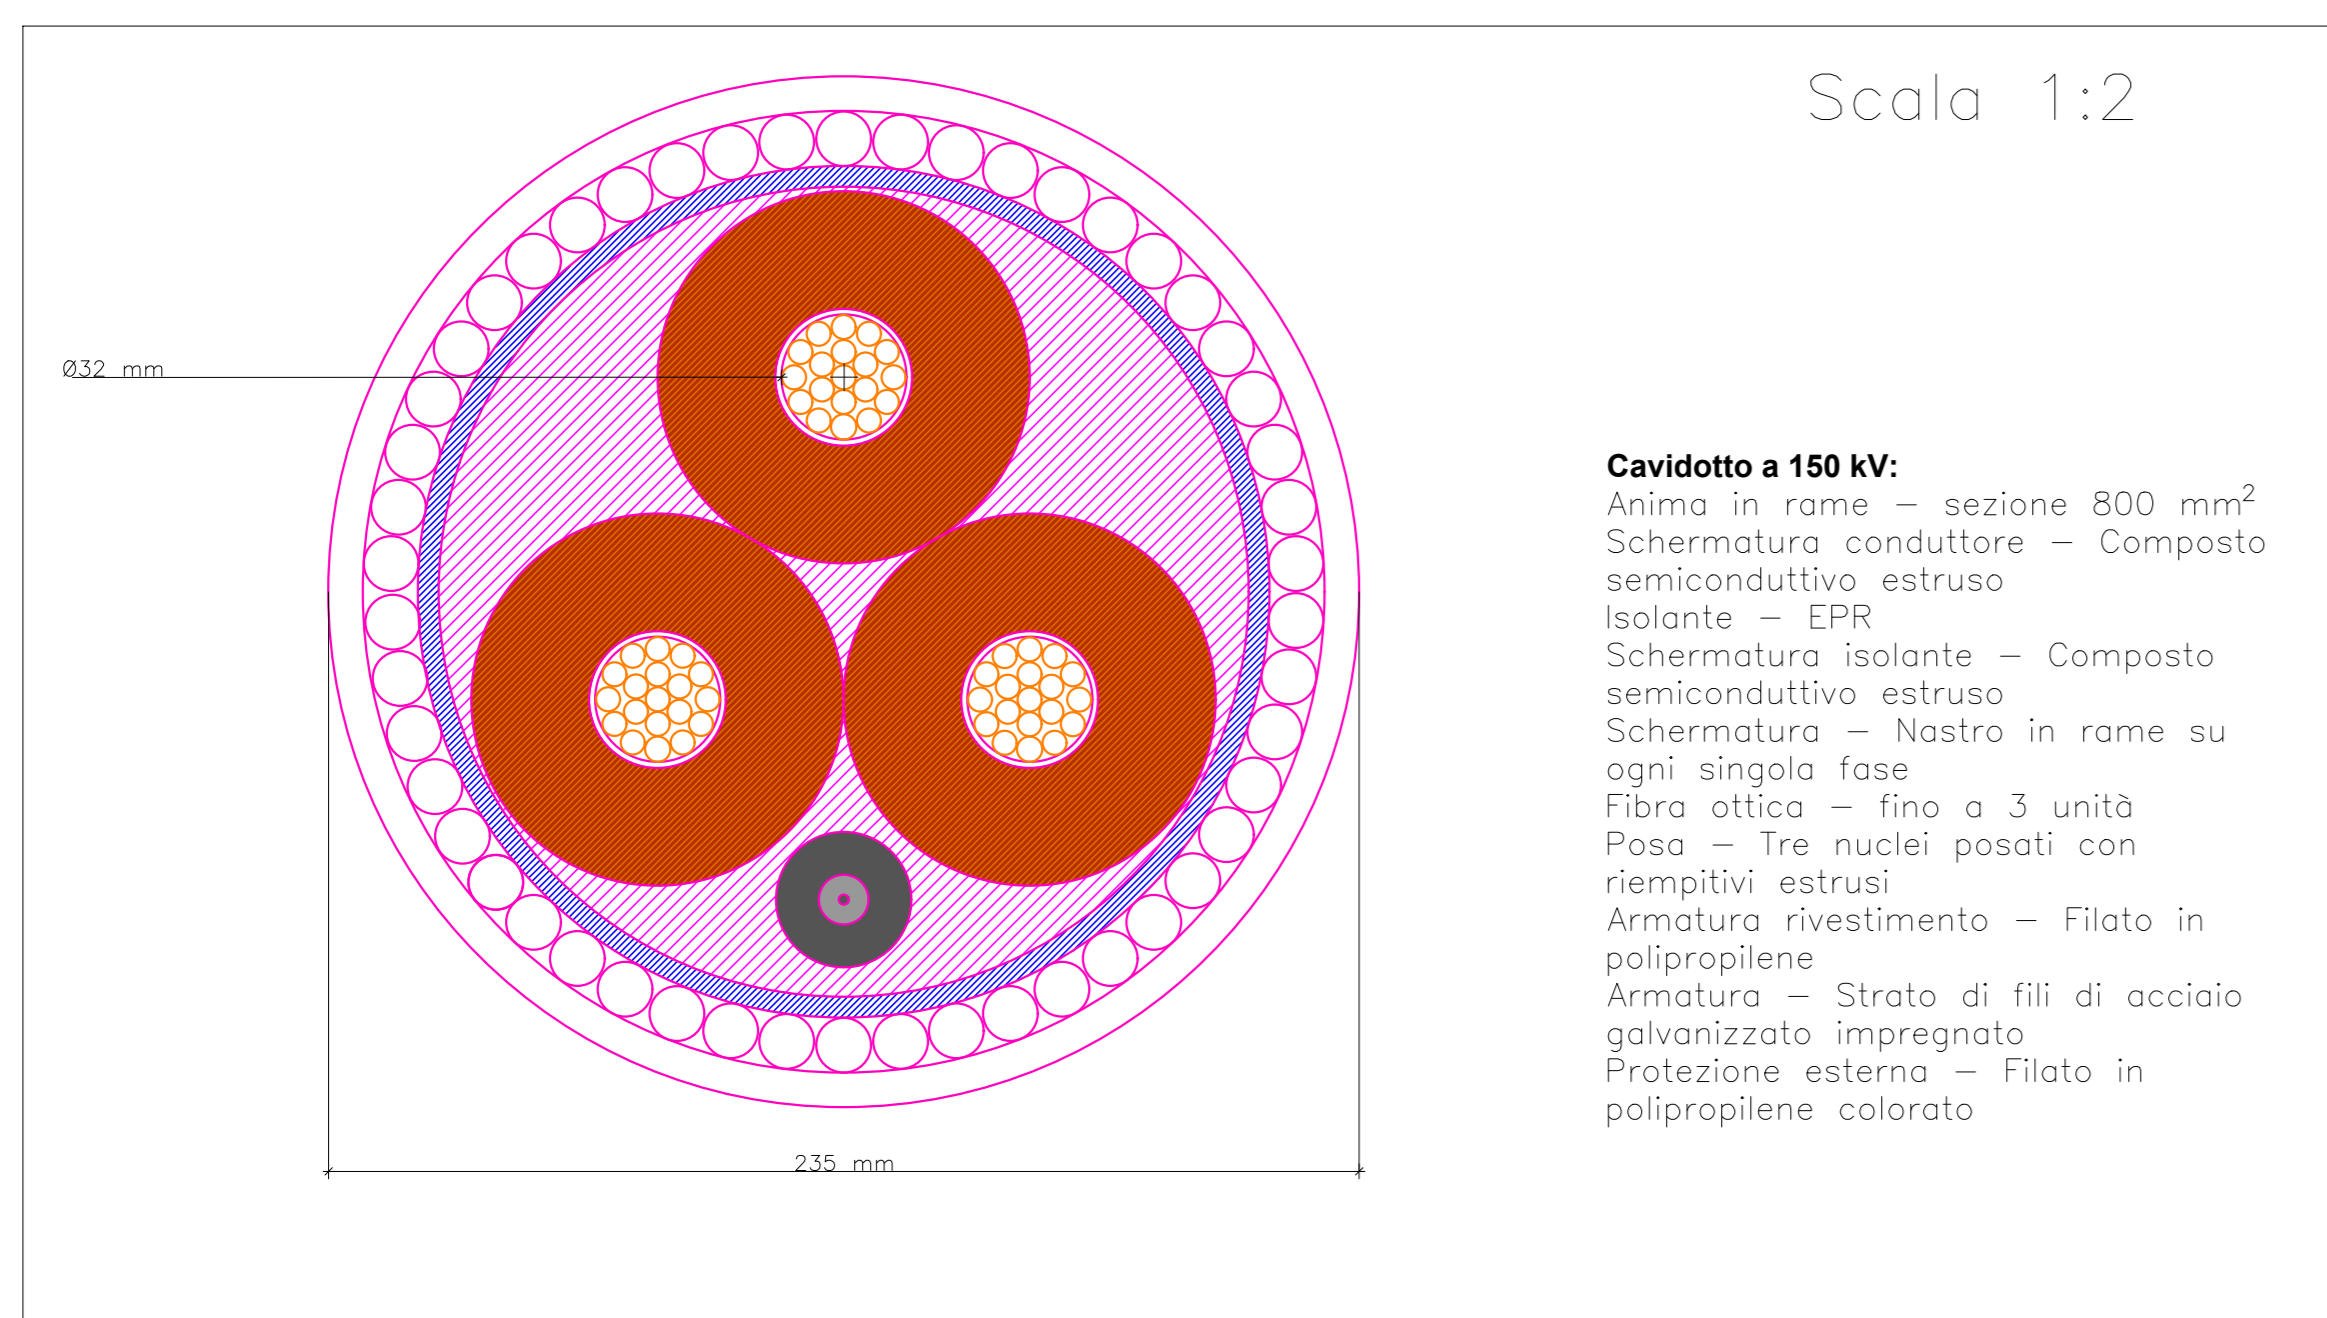
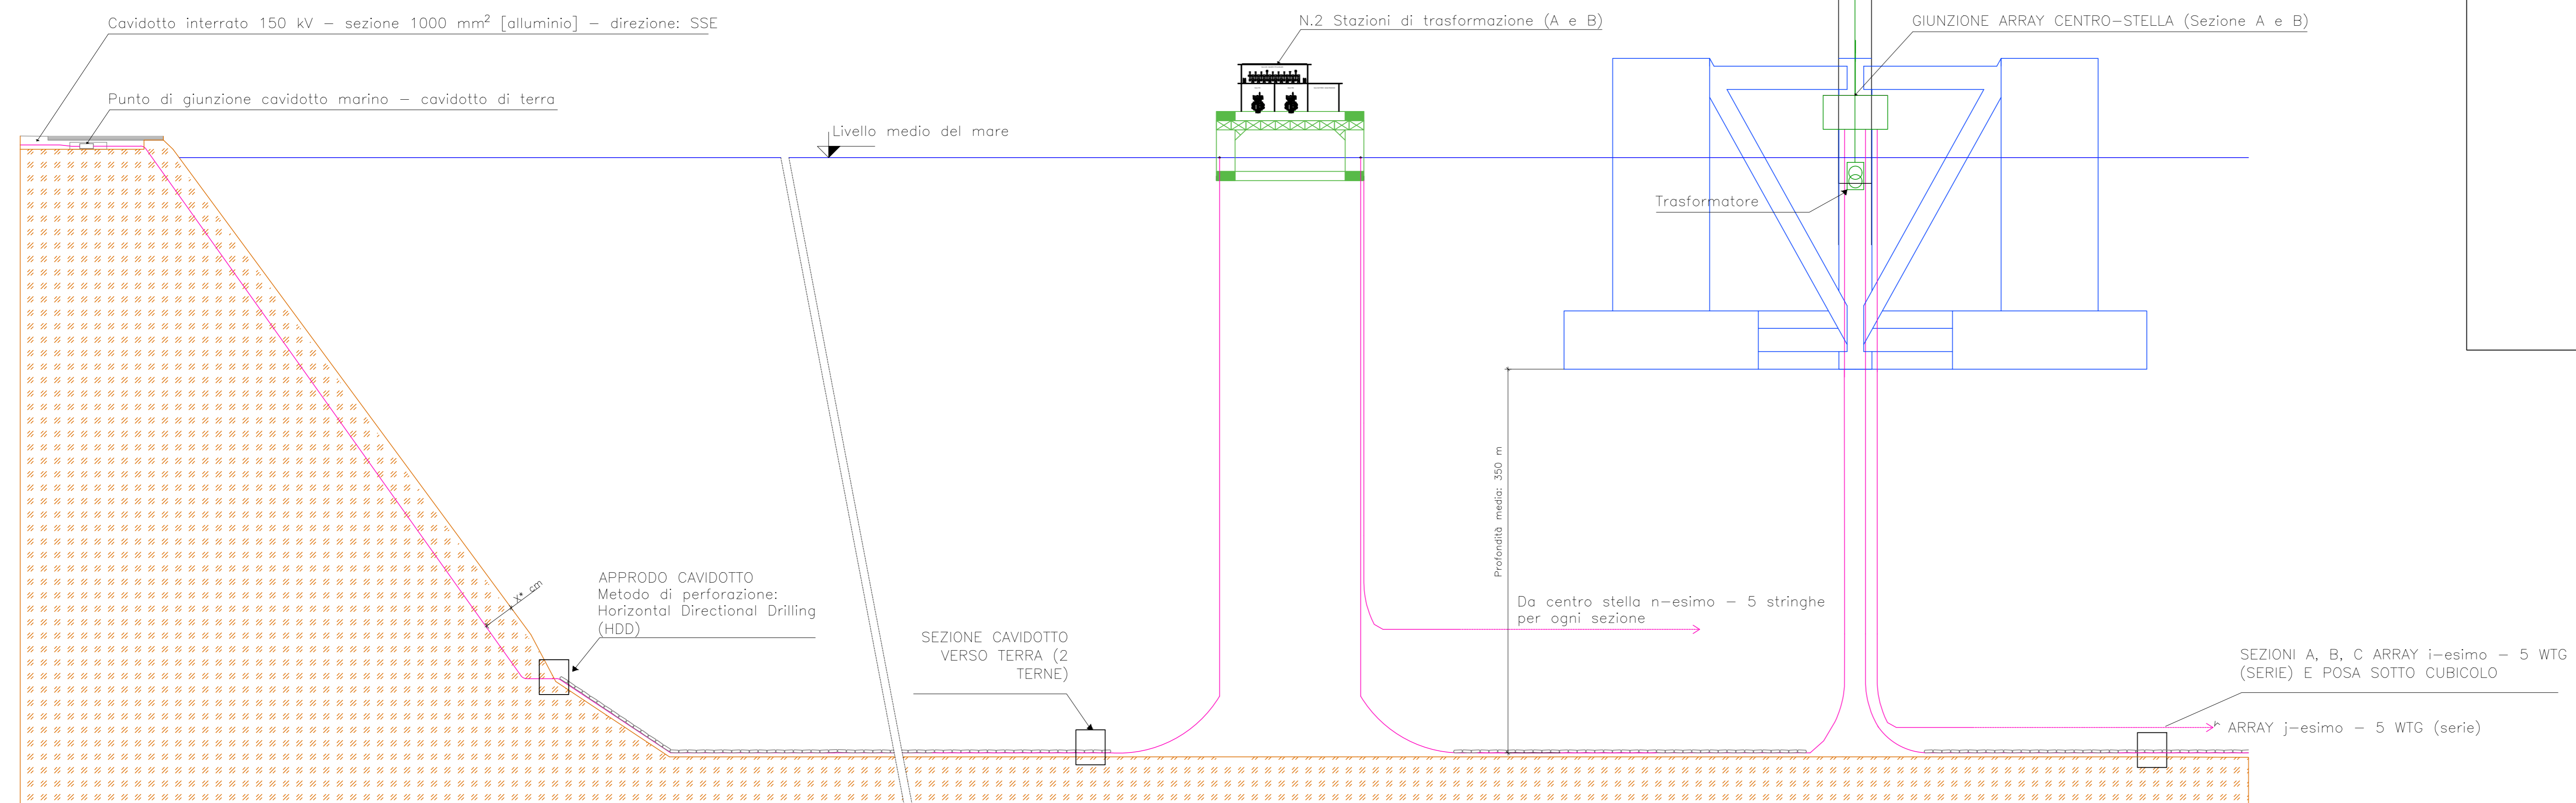


TIPOICO DI SEZIONE CAVIDOTTO VERSO TERRA (1 TERNA)

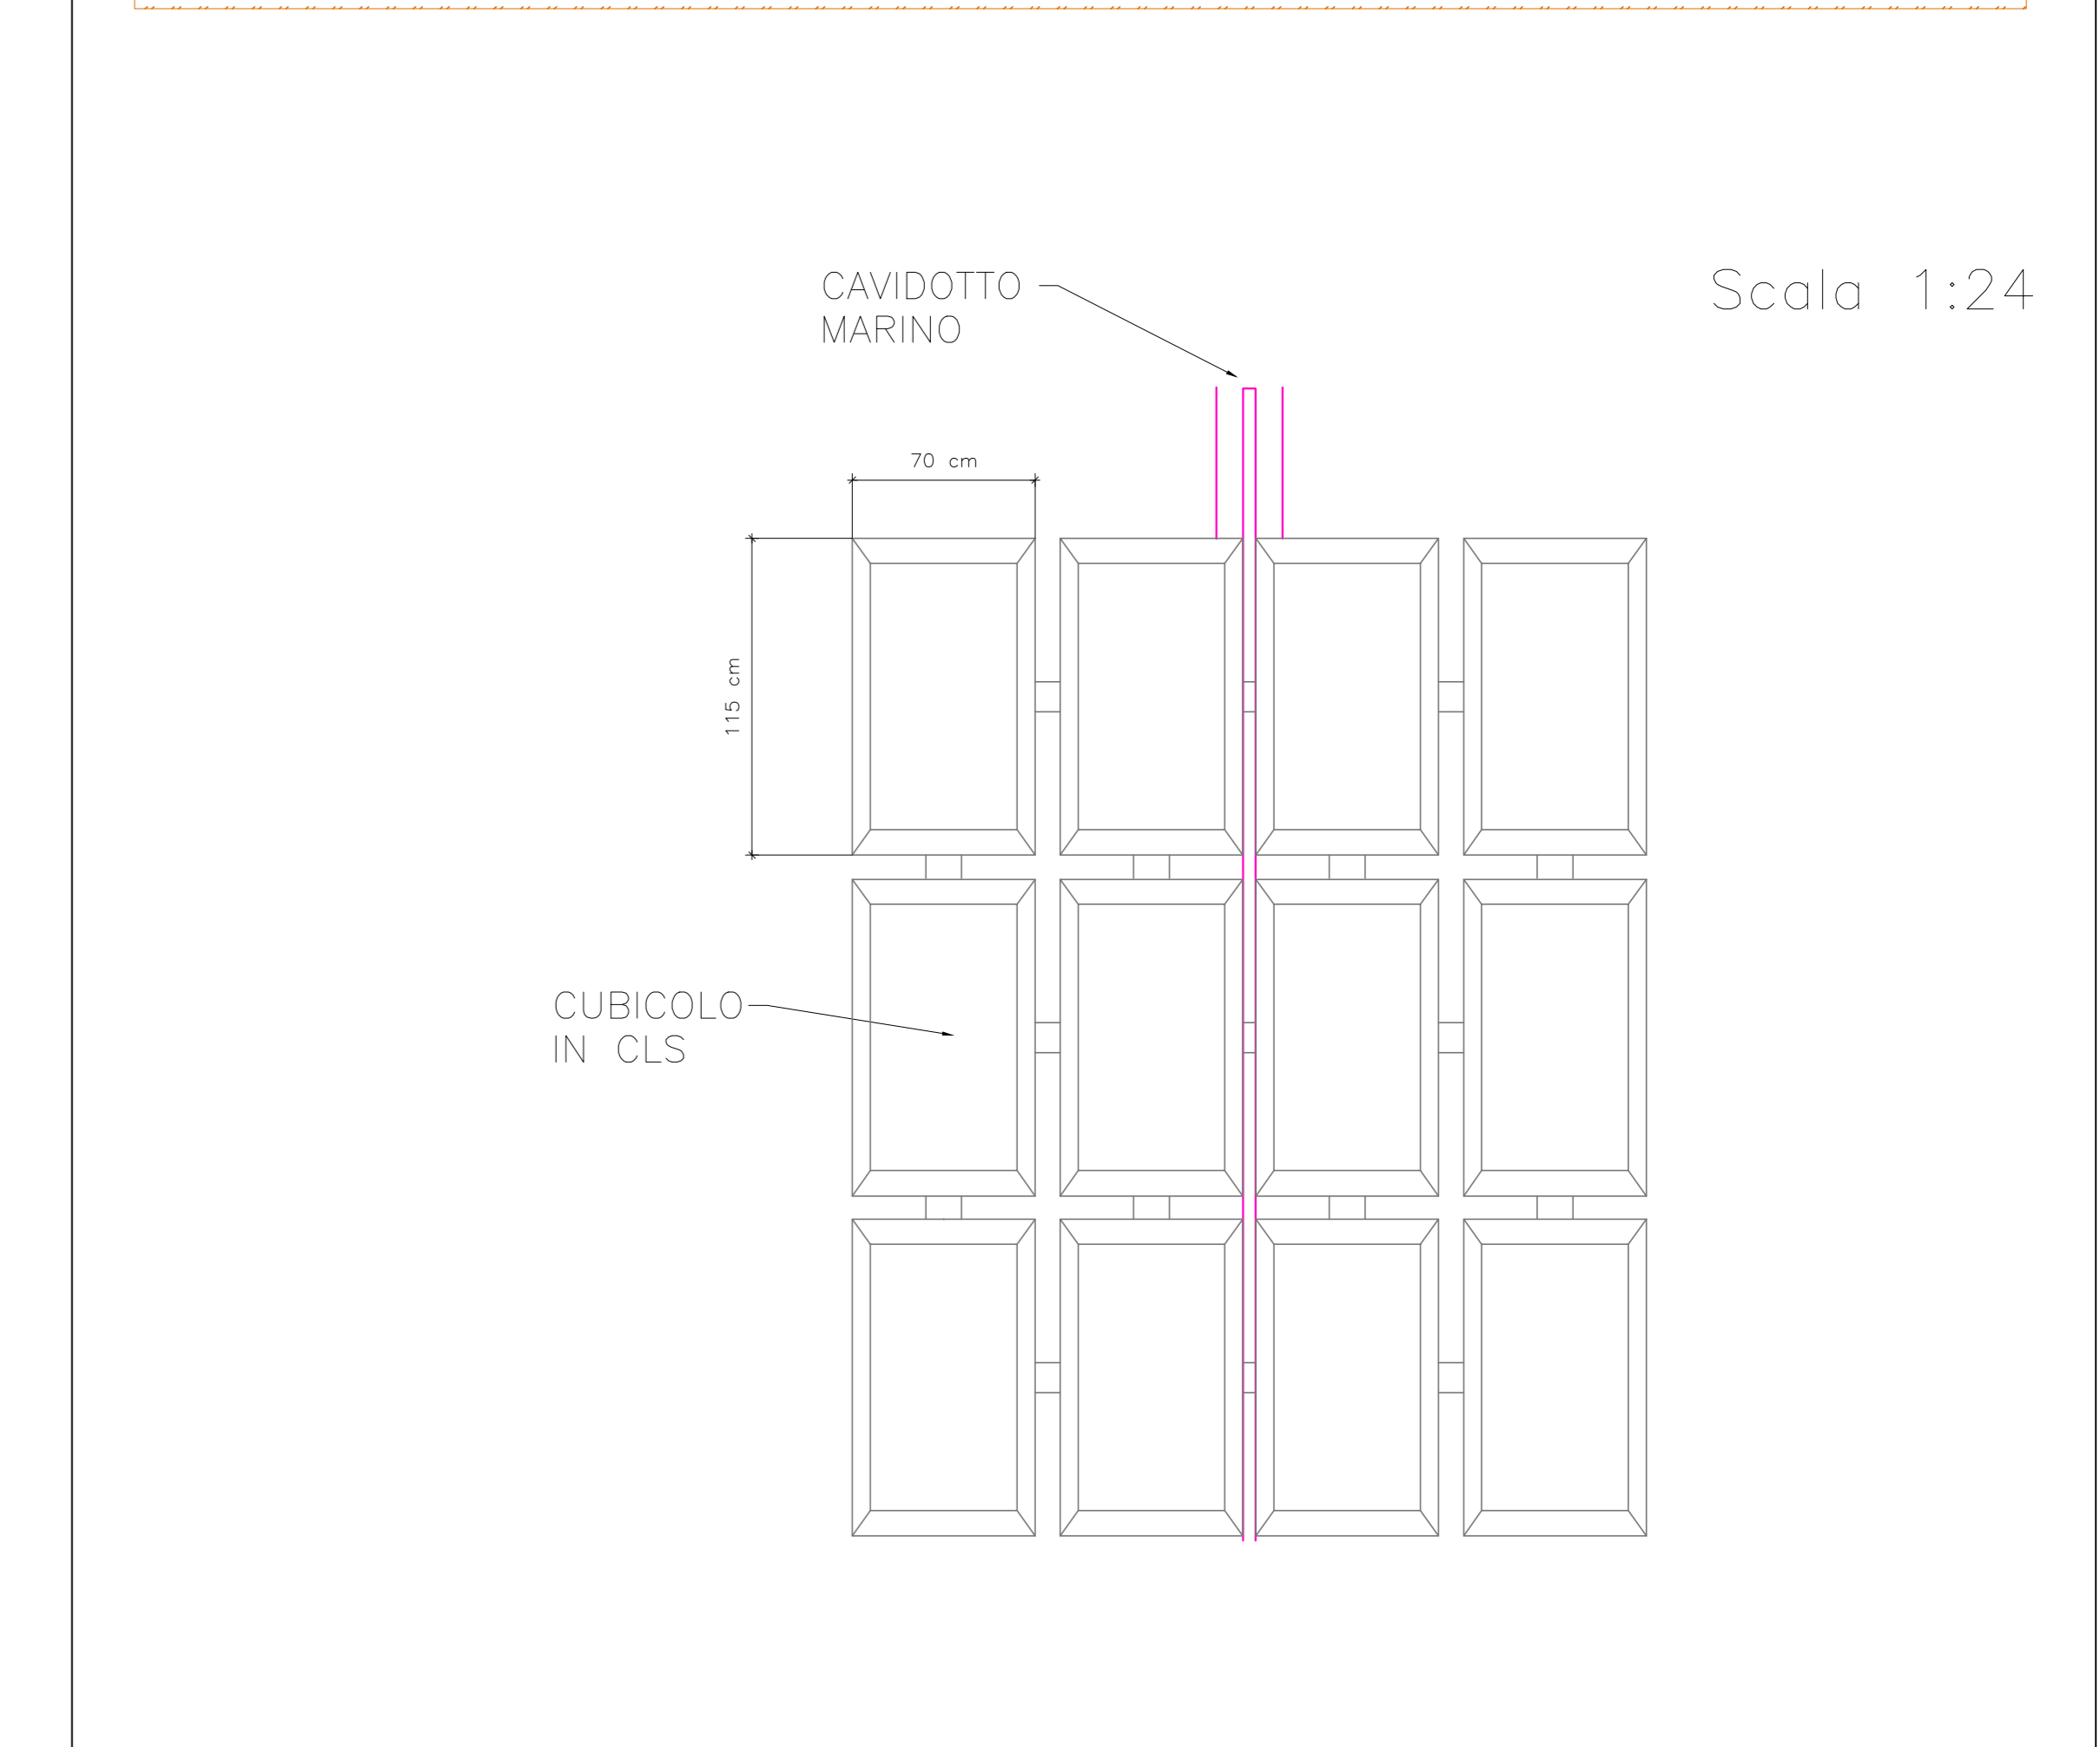

TIPOICO DI SEZIONE ARRAY POSA SOTTO CUBICOLO

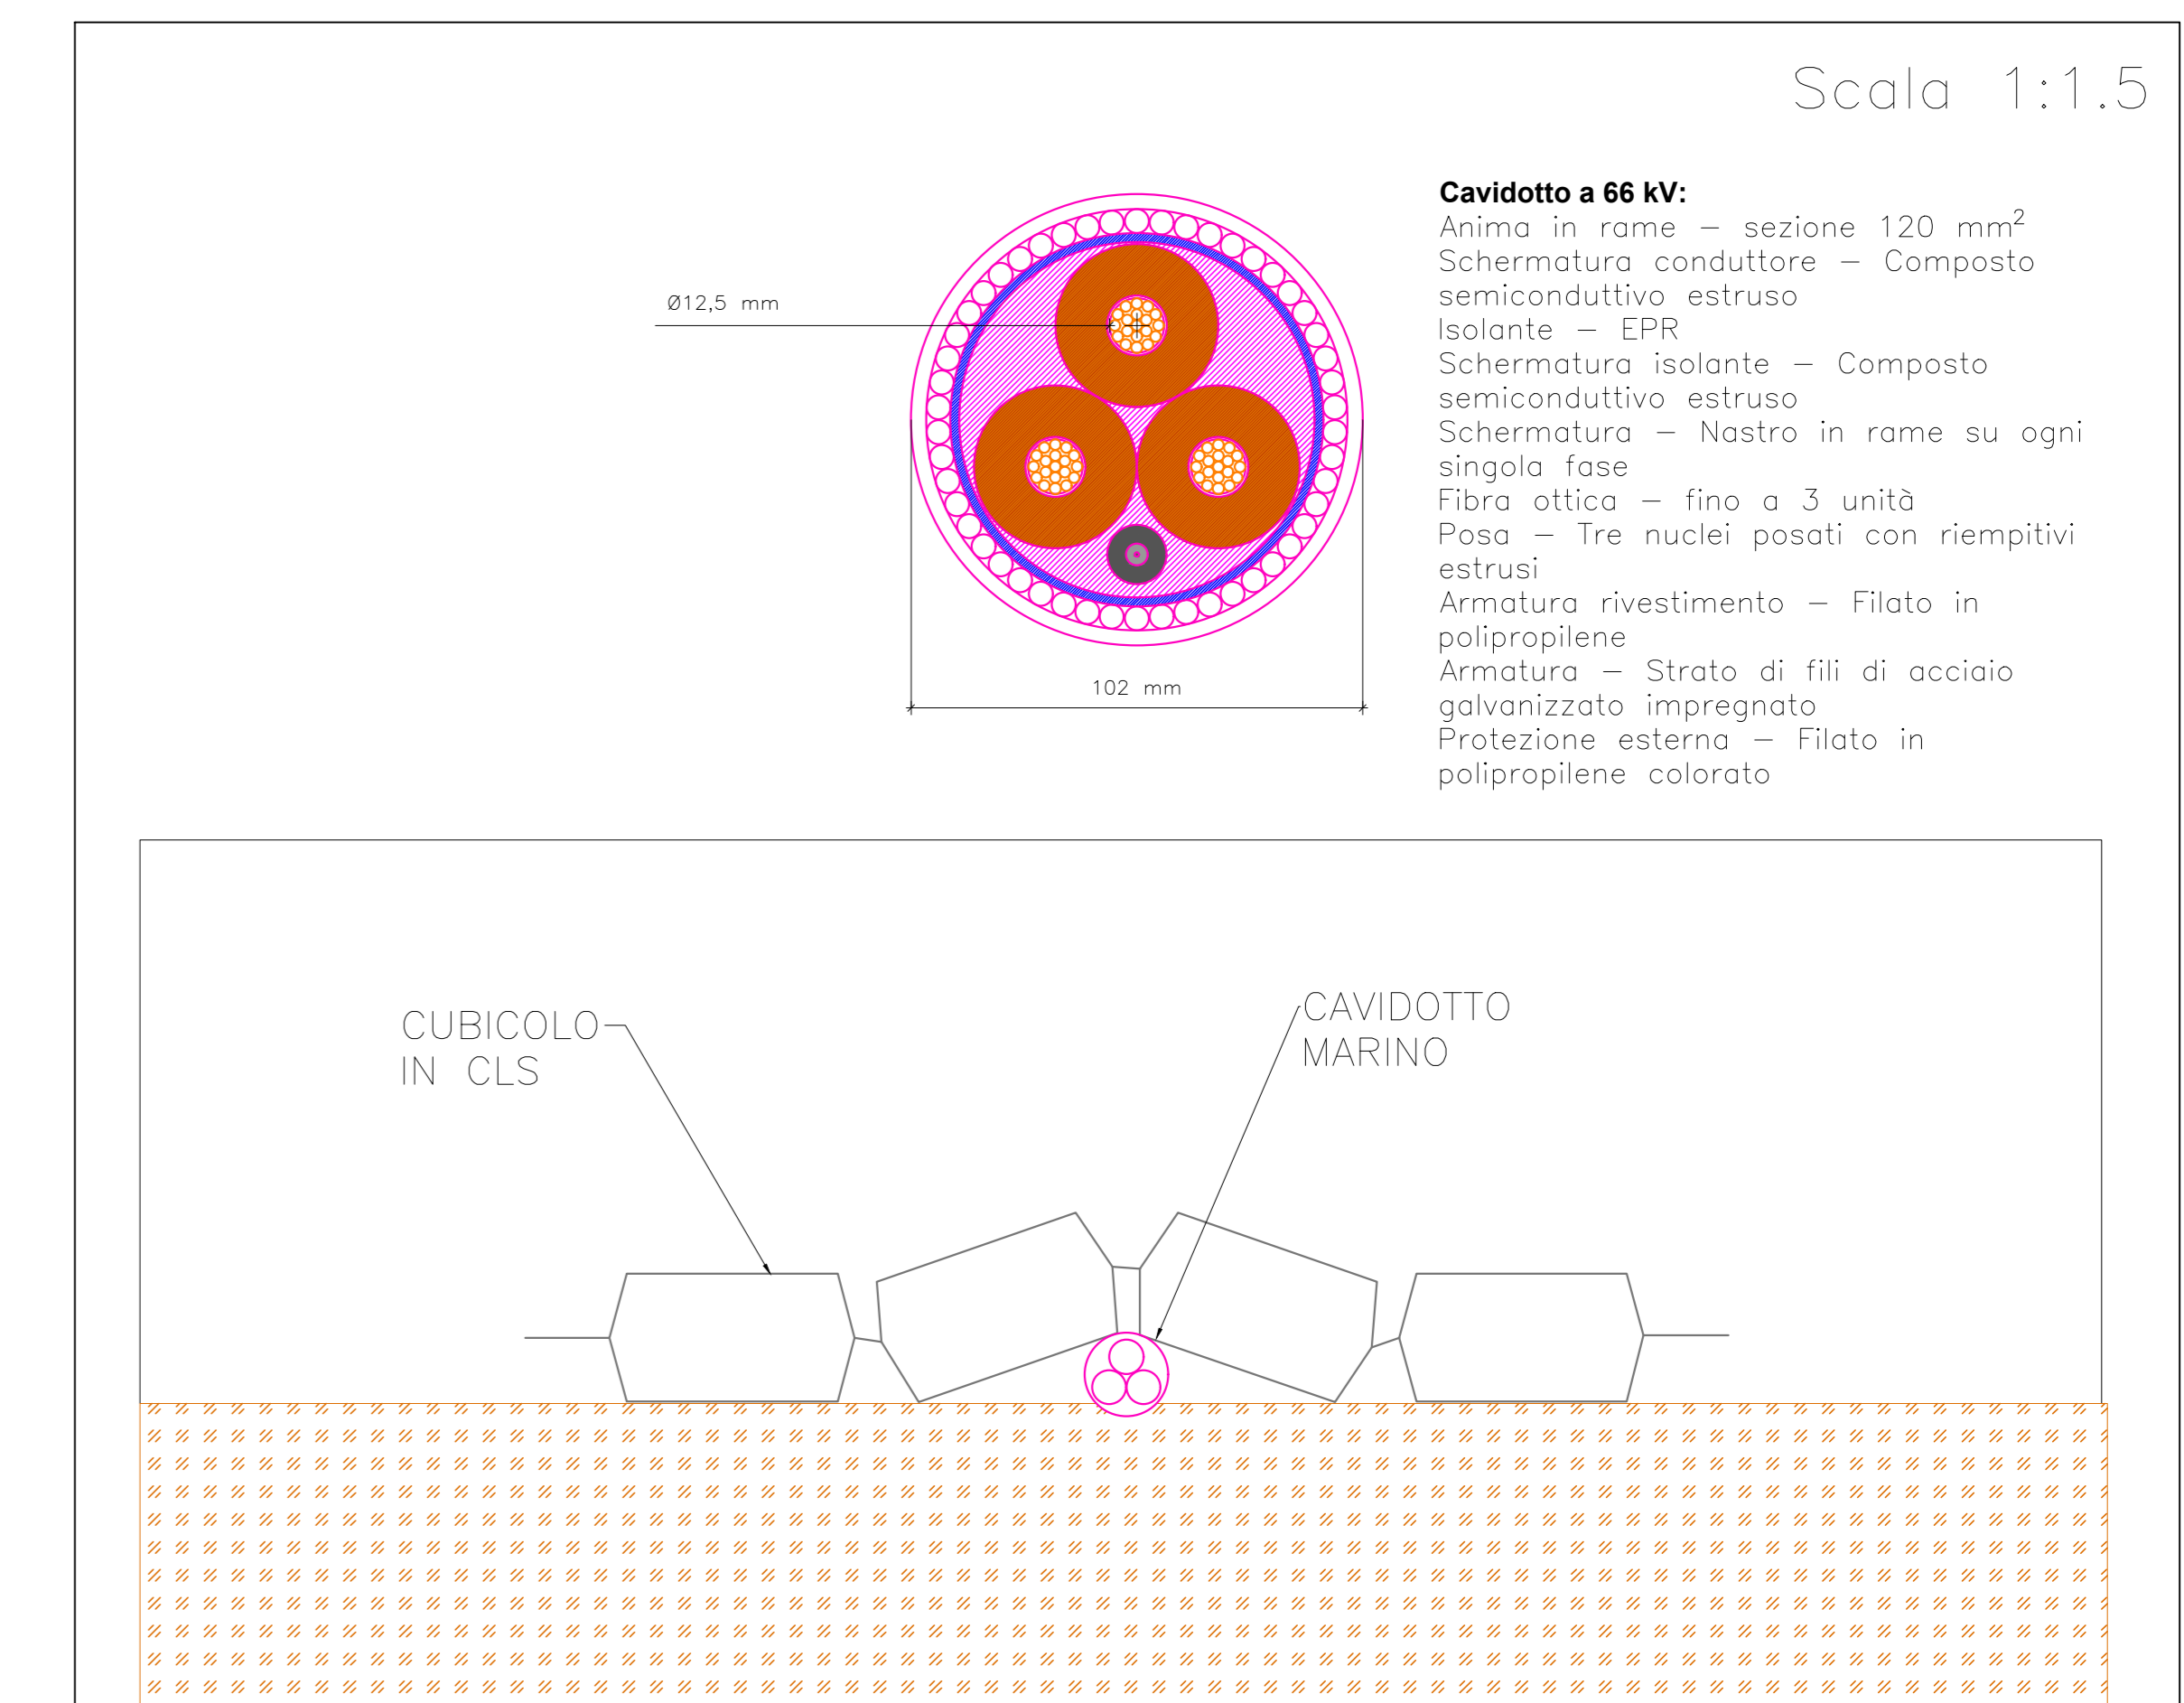

Profondità dei fondale non in scala
 *da definire in seguito a successive analisi geologiche
 Turbina e galleggianti quotati nella Tavola "Assieme torre eolica galleggiante"

REV.	DATA	PRIMA EMISSIONE DESCRIZIONE	CPO03	MINO01	SSA
00	19/05/2022				
PROGETTO: PARCO EOLICO OFFSHORE Progettazione Preliminare			PREPARATO DA: CPO03 CONTROLLATO DA: MINO01 APPROVATO DA: SSA		
CLIENTE: Tibula Energia S.r.l.					
TITOLO: Parco Eolico Offshore SARDEGNA TIBULA ENERGIA SCHEMA DI CONNESSIONE E SEZIONI TIPICHE					
PREPARATO DA:	FIRMA: CPO03	DATA: 19/05/2022	No. IDENTIFICATIVO: P0025305-6-SAN-M15	FOGLIO 1/1	
CONTROLLATO DA:	MINO01	19/05/2022	Codice Doc. CLIENTE: -	SCALA 1:850	
APPROVATO DA:	SSA	19/05/2022	NOME FILE: PROGETTO-PARCO EOLICO OFFSHORE DI SOMMERSONE E SEZIONI TIPICHE.dwg	REVISIONE 00	