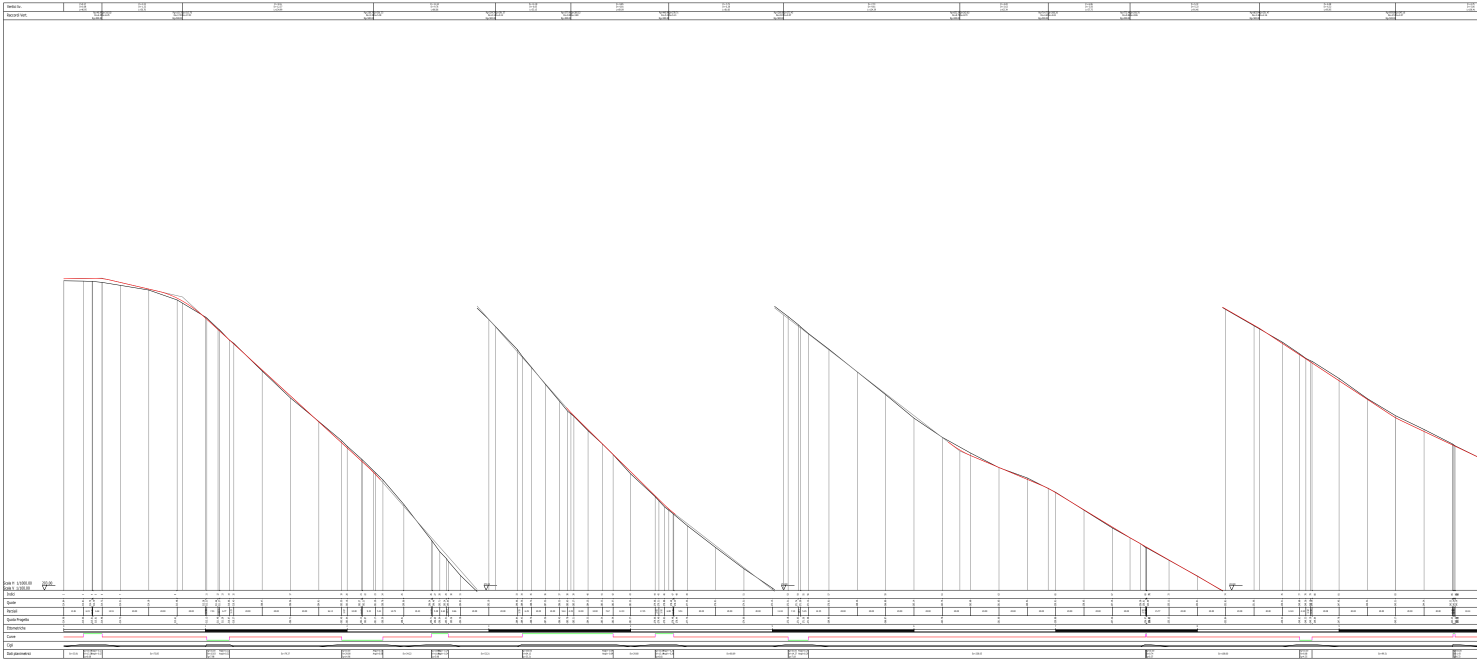
Vertici liv.
Raccordi Vert.
Scala H 1/1000.00
Scala V 1/100.00
293.00
Indici
Quote
Parziali
Quota Progetto
Ettometriche
Curve
Cigli
Dati planimetrici

TRATTO 9-10 - VIABILITÀ DI IMPIANTO - POSTAZIONE AEROGENERATORE WTG 5

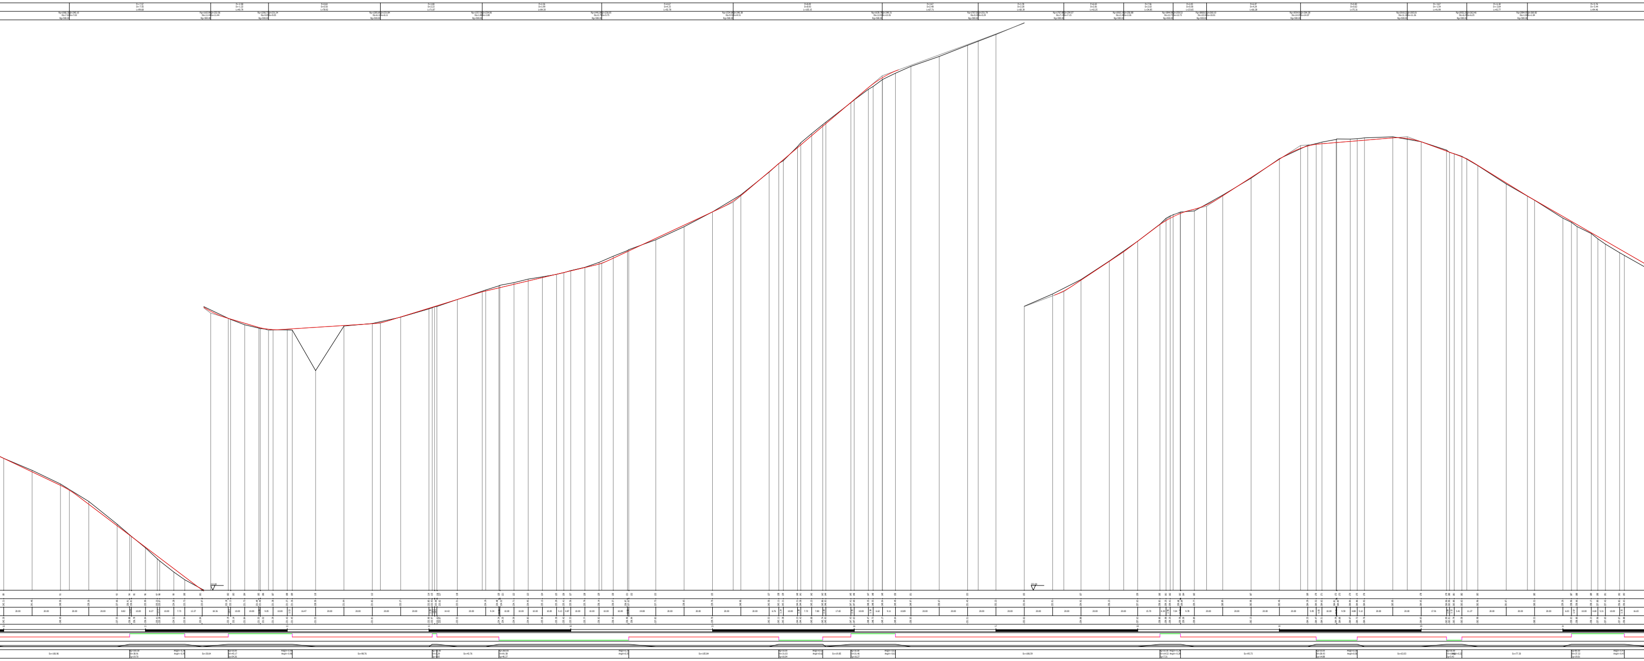

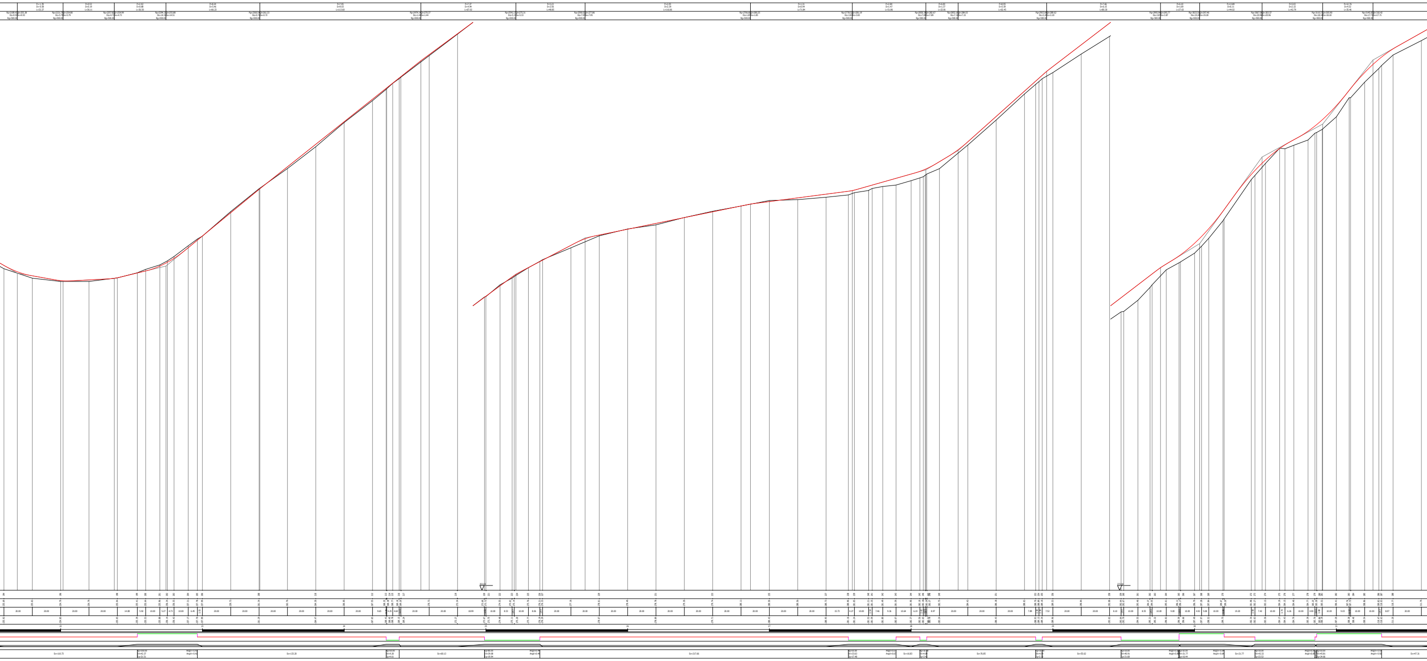
P=-1.78
D=-0.58
L=32.27
P=0.53
D=0.19
L=36.11
P=2.42
D=0.88
L=36.50
P=8.24
D=5.46
L=66.23
Rg=500.00

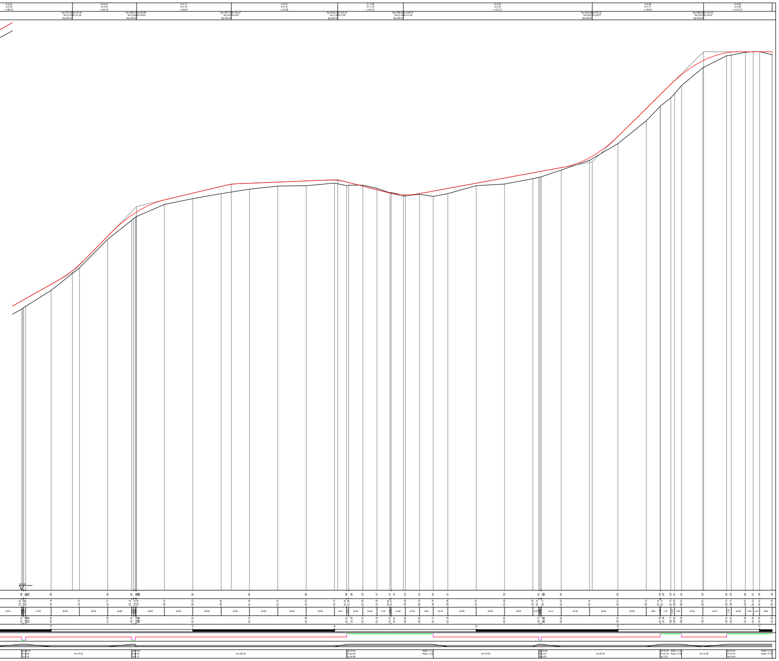

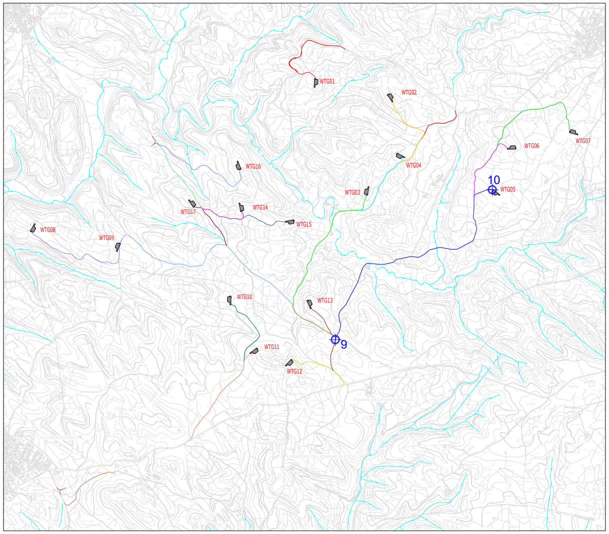
WTG01
WTG02
WTG06
WTG07
WTG16
WTG04
10
WTG05
WTG03
WTG14
WTG17
WTG15
WTG08
WTG09
WTG10
WTG13
9
WTG11
WTG12

DISEGNI DI RIFERIMENTO

TAVOLA	DESCRIZIONE
WGG-TC8	Viabilità e piazzole-Planimetria di progetto-Fase di cantiere
WGG-TC12	Sezioni trasversali rappresentative viabilità di impianto

LEGENDA

SIMBOLO	DESCRIZIONE
⌖	Nodo stradale di riferimento per i profili
—	Tratto di viabilita' di impianto nodi 9 - 10

Firmato digitalmente da: Gianluca Veneroni
Data: 08/02/2023 10:05:35

COMMITTENTE

GRValue
Improving performances, improving life.

GRV WIND SARDEGNA 6 S.R.L.
Via Durini, 9
20122 Milano
Tel. +39.02.50043159
PEC: grvwindsardegna6@legalmail.it

GRV WIND SARDEGNA 6 S.R.L.

PROGETTISTI

iat CONSULENZA E PROGETTI
www.iatprogetti.it

Progettazione e coordinamento:
Ing. Giuseppe Frongia
I.A.T. Consulenza e progetti S.r.l.
Via Giua s.n.c. - Z.I. CACIP
09122 Cagliari (I)
Tel/Fax. +39.070.658297
Email: info@iatprogetti.it
PEC: iat@pec.it

ORDINE INGEGNERI PROVINCIA CAGLIARI
N. 3453 Dott. Ing. Giuseppe Frongia

REGIONE SARDEGNA PROVINCIA SUD SARDEGNA BARUMINI ESCOLCA GERGEI LAS PLASSAS VILLANOVAFRANCA GENONI GESTURI NURAGUS

PROGETTO

PROGETTO DEFINITIVO PER LA REALIZZAZIONE DI UN PARCO EOLICO DENOMINATO "LUMINU"
COMPOSTO DA 17 AEROGENERATORI DA 6.6 MW, PER UNA POTENZA COMPLESSIVA DI 112.2 MW
SITO NEI COMUNI DI BARUMINI, ESCOLCA, GERGEI, LAS PLASSAS E VILLANOVAFRANCA (SU),
CON OPERE DI CONNESSIONE NEI COMUNI DI BARUMINI, ESCOLCA, GENONI, GERGEI, GESTURI,
LAS PLASSAS, NURAGUS E VILLANOVAFRANCA (SU)

ELABORATO

Titolo:

PROFILI LONGITUDINALI VIABILITÀ DI IMPIANTO

Tav. / Doc: WGG_TC11d

Codice elaborato: WGG_TC11_Profili longitudinali viabilità d'impianto

Scala / Formato: VARIE - A0

0	Gennaio 2023	Prima emissione	IAT PROGETTI	IAT PROGETTI	GRVALUE
REV.	DATA	DESCRIZIONE	ELABORAZIONE	VERIFICA	APPROVAZIONE