TRATTO 15-16 - VIABILITÀ DI IMPIANTO - POSTAZIONE AEROGENERATORE WTG 8

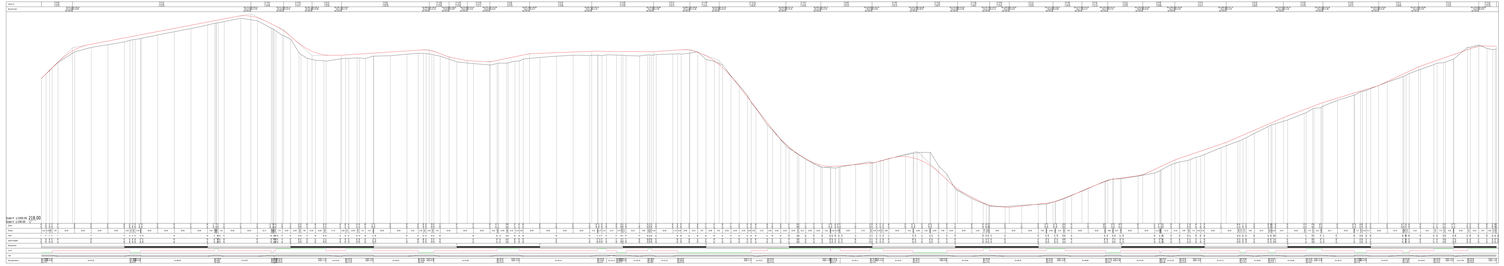

TRATTO 11-12 - VIABILITÀ DI IMPIANTO - POSTAZIONE AEROGENERATORE WTG 6

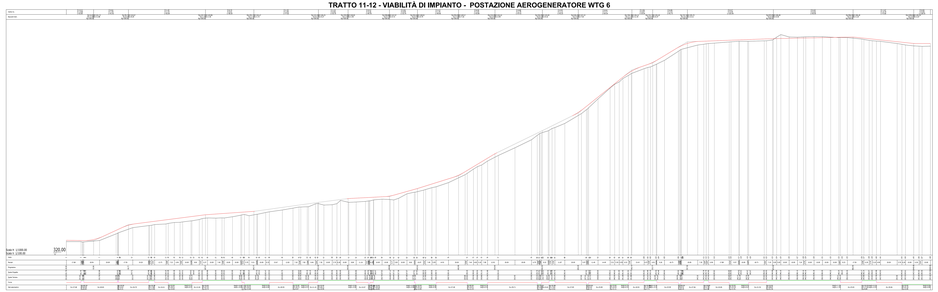

TRATTO 13-14 - VIABILITÀ DI IMPIANTO - POSTAZIONE AEROGENERATORE WTG 7

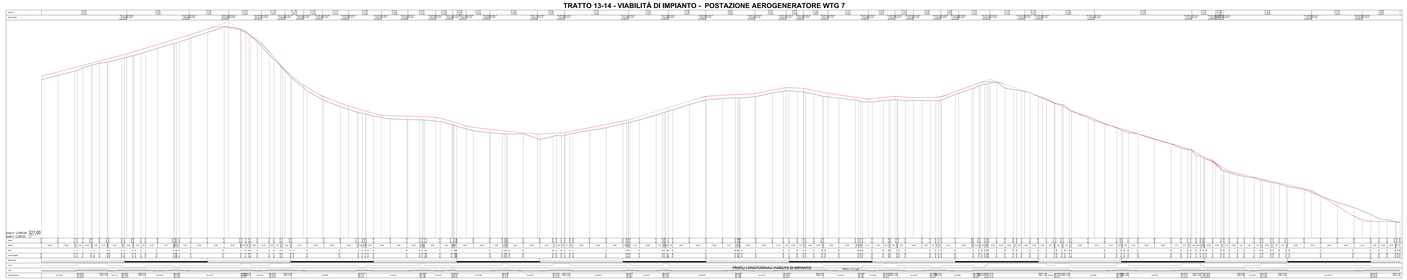

PROFILI LONGITUDINALI VIABILITÀ DI IMPIANTO - WGS-TC12

WGS-TC12_Profili longitudinali viabilità di impianto

Valdi - 42

DISEGNI DI RIFERIMENTO

TAVOLA	DESCRIZIONE
WGG-TC8	Viabilità e piazzole-Planimetria di progetto-Fase di cantiere
WGG-TC12	Sezioni trasversali rappresentative viabilità di impianto

INQUADRAMENTO GENERALE - SCALA 1:20.000

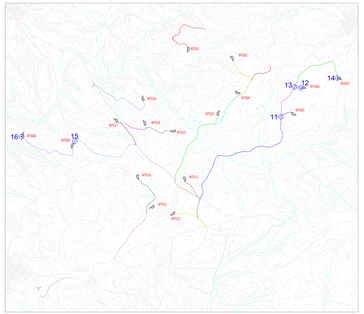

LEGENDA

SIMBOLO	DESCRIZIONE
	Nodo stradale di riferimento per i profili
	Tratto di viabilità di impianto nodi 11 - 12
	Tratto di viabilità di impianto nodi 13 - 14
	Tratto di viabilità di impianto nodi 15 - 16

Formato rappresentato da Gianluca Vanacore
Data 30/07/2021 15:03:11

GR Value
GRV REAL ESTATE S.R.L.
VIA ROMA, 108 - 20122 MILANO (MI)
P.I. 11808150963 - PEC: grvvalue@legalmail.it
GRV REAL ESTATE
Tecnico incaricato:
Ing. Gianluca Vanacore
Via Roma, 108 - 20122 Milano (MI)
Tel. 02 - 87074080 - Fax 02 - 87074080
C.F. VNCGLC75L29F205Z
P.I. 08911820960
Ordine degli Ingegneri della Provincia di Milano n. 20615
Collaboratore:
Geologo Dott. Giovanni Valdi
Via Roma, 108 - 20122 Milano (MI)
Tel. 02 - 87074080 - Fax 02 - 87074080
C.F. VLDGNN72P29F205Z
P.I. 08911820960
Ordine dei Geologi della Lombardia n. 1013

PROGETTO DEFINITIVO PER LA REALIZZAZIONE DI UN PARCO EOLICO DENOMINATO "LUMINA" DI POTENZA NOMINALE PARI A 99 MW E DELLE RELATIVE OPERE DI CONNESSIONE RICADENTE IN SITO NEI COMUNI DI MARSAGLIA, EXCELLA, GERBO, LA PLAIGNA E VILLANOVA MONDOVÌ E/O CON OPERE DI CONNESSIONE NEI COMUNI DI BARGNANI, EXCELLA, GENOVA, GERBO, GESTLA, LAVI, VILLANOVA, NUVIANO E VILLANOVA MONDOVÌ (CN)

PROFILI LONGITUDINALI VIABILITÀ DI IMPIANTO

Codice elaborato: WGG_TC12_Profili longitudinali viabilità di impianto

Tav. / Foglio: WGG_TC12

Scala / Formato: SCARL - A0

REV.	DATA	DESCRIZIONE	DI PROGETTO	DI PROGETTO	DIRETTORE TECNICO
0	Giugno 2021	Prima emissione	GR VALUE	GR VALUE	GR VALUE
REV.	DATA	DESCRIZIONE	DISEGNATO	CONTROLLATO	APPROVATO